



1.01 Fraxinus excelsior



1.01 Prunus avium



1.01 Tilia cordata



1.01 Alnus glutinosa



1.01 Crataegus monogyna




1.02 Salix alba




1.03 Crataegus monogyna (haagstruweel)




1.04 Fruitbomen hoogstam

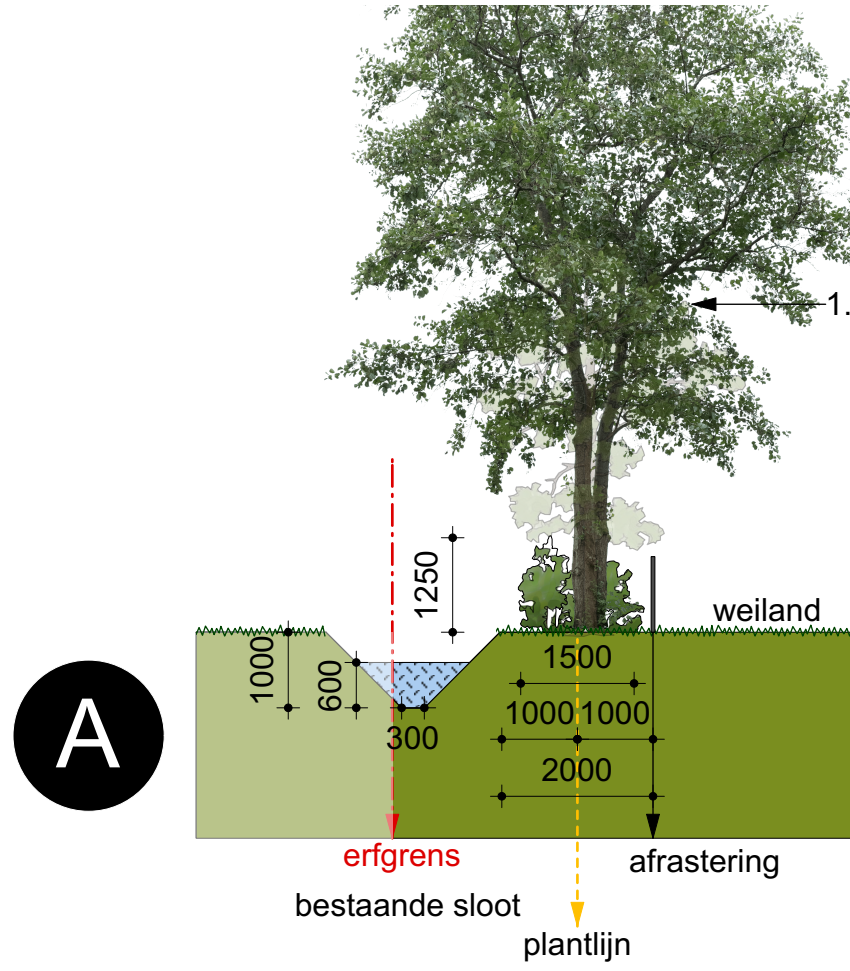


A

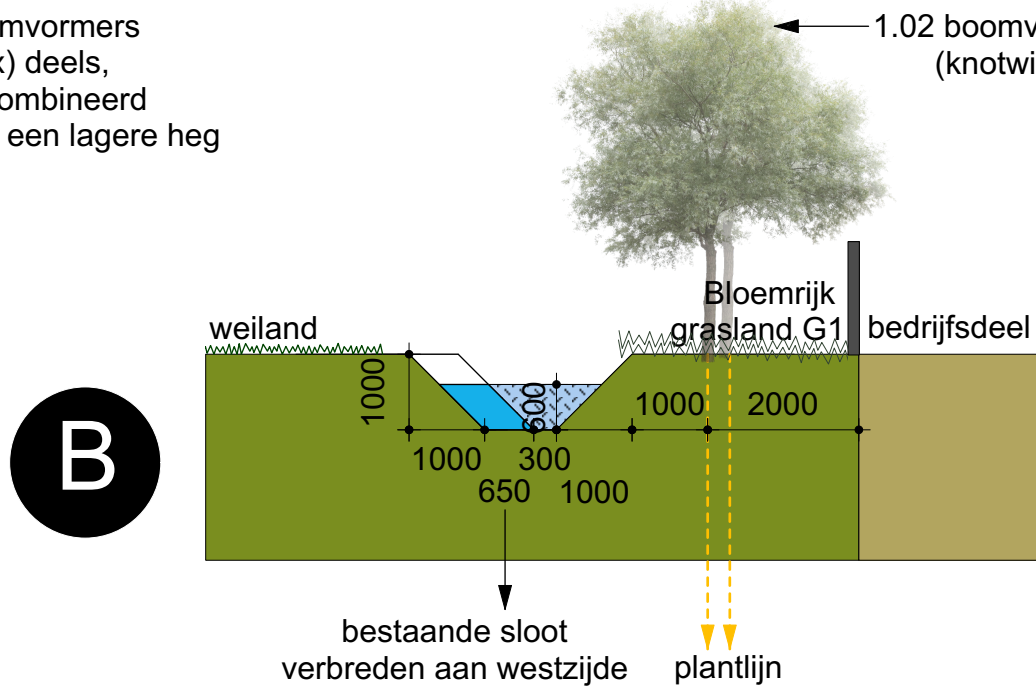

B

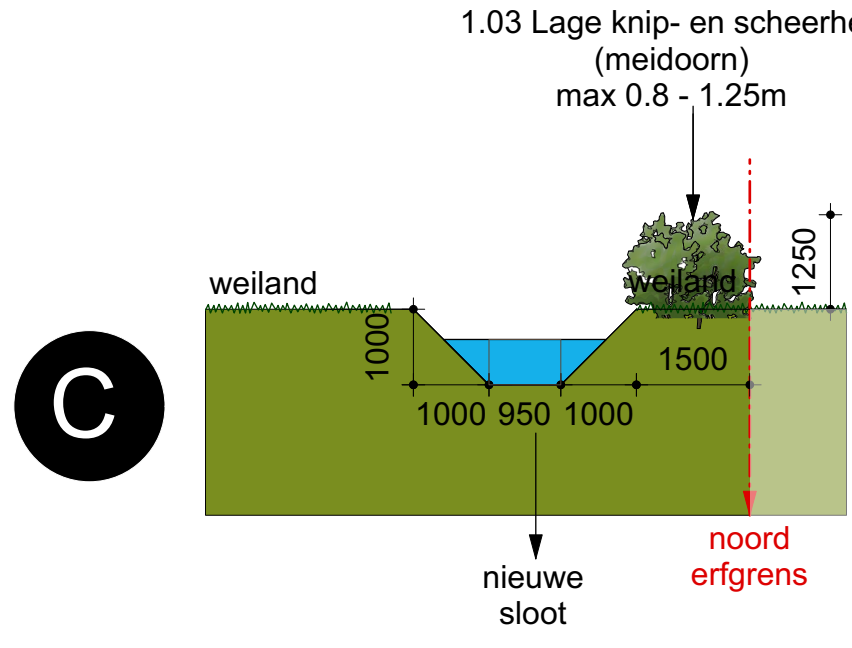

C

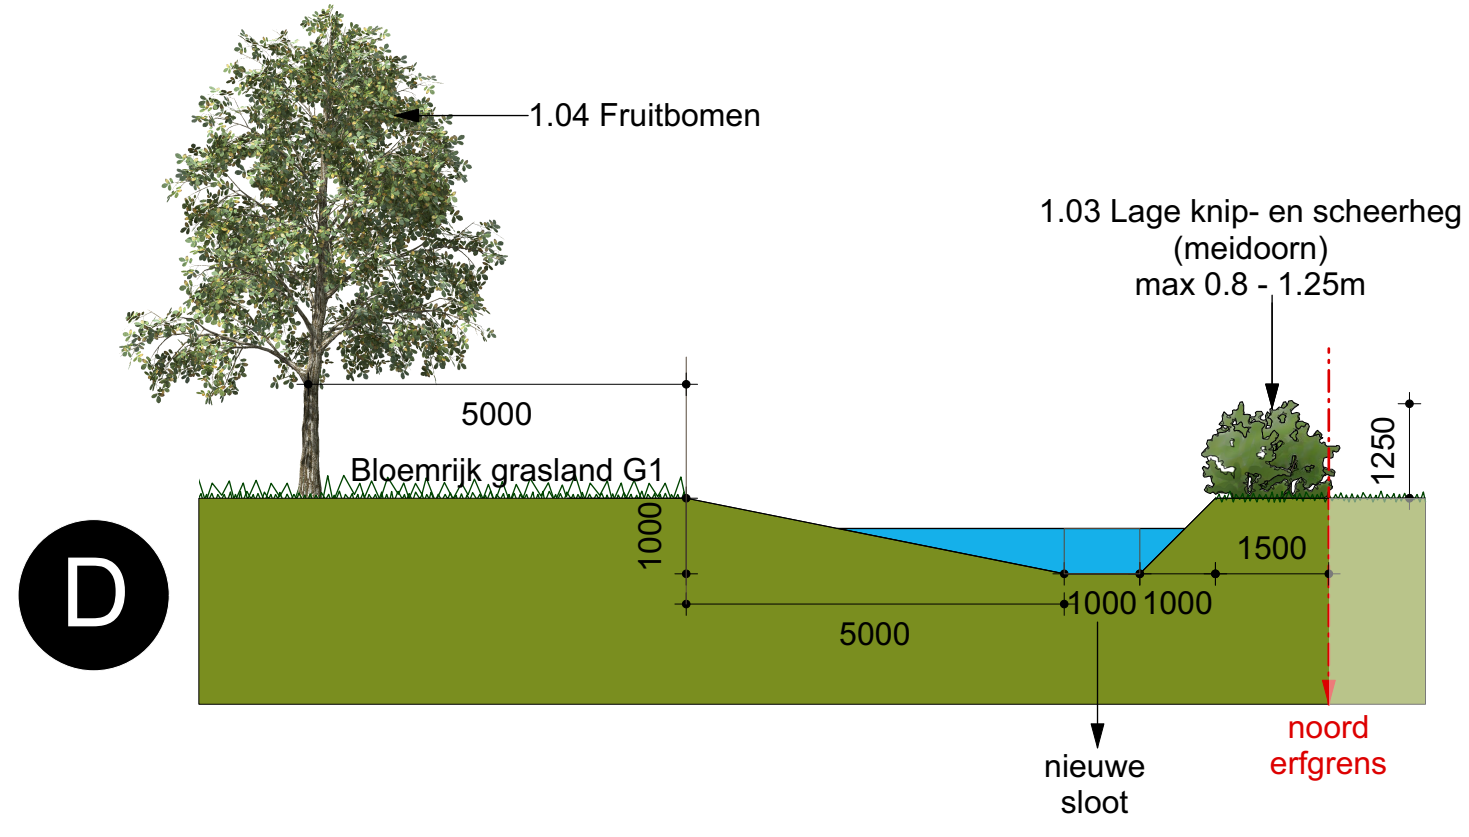

D

Profielen schaal 1:100



RENVOOI	
	erfgrans/ werkgrens
	kadasterlijn
	nieuwe machine berging
	kruidrijk grasland; zaadmengsel G1 Cruydt Hoeck
	uitbreiding bouwvlak en grondopslag
	bestaande steenuilenkast
	nieuwe steenuilenkast
	dassenvluchtpijp
	bestaande betonnen keerwand (verwijderen)
	nieuwe betonnen keerwand
	Meidoornhaag
	bomenrij
	fruitbomen
	Nieuwe sloot graven, lengte: 165 meter Westelijke deel met taluds 1:1 Oostelijke deel met een natuurvriendelijke oever met talud 1:5 Totale bergingscapaciteit: 248 m3 Plaatsen (2x) dichte dam, zodat bestaande en nieuwe sloot geïsoleerd zijn van de omliggende watergangen, tevens oversteek dassen
	Bestaande sloot verbreden, lengte: 165 meter Extra bergingscapaciteit: 64 m3 Plaatsen (1x) schotbalkstuw, met de dichte dammen creëert dit een gesloten stelsel, ruimte voor waterberging en vasthouden kwelwater

- A woonhuis
- B kantoor-kantine
- C paardenstallingwerkplaats
- D werkplaats
- E machine berging
- F machine berging
- G nieuw te bouwen zeef en machine berging

BOOMVORMERS IN HOUTSINGEL MET DEELS LAGE KNIP- EN SCHEERHEG

Planten met boompaal en band plantafstand conform tekening totaal 18 stuks.

VAK	AANTAL	BOTANISCHE NAAM	NEDERLANDSE NAAM	MAAT
1.01	2	Fraxinus excelsior	gewone es	18-20
1.01	2	Prunus avium	wilde boskriek	18-20
1.01	2	Tilia cordata	winterlinde	18-20
1.01	12	Alnus glutinosa	zwarte els	18-20

2 rijen dik 6 st/m1 geplant in driehoeksverband.
In de rij plantafstand 3 stuks / m1 tussen de rijen 0.50 m max breedte 1.50 m
Uiteindelijke hoogte max 0.80-1.25 m

VAK	AANTAL	BOTANISCHE NAAM	NEDERLANDSE NAAM	MAAT
1.01	636	Crataegus monogyna	meidoorn	1+1 80-100 af 3 tak

BOOMVORMERS (KNOTWILGEN) LANGS BEDRIJFSOPSLAG

Planten met boompaal en band plantafstand ca. 5 m hart op hart. Variabel 5-7 meter.

VAK	%	AANTAL	BOTANISCHE NAAM	NEDERLANDSE NAAM	MAAT
1.02	100%	25	Salix alba	knotwilg	12-14

LAGE KNIP- EN SCHEERHEG AAN NOORDZIJDE

1.03 2 rijen dik 6 st/m1 geplant in driehoeksverband.
In de rij plantafstand 3 stuks / m1 tussen de rijen 0.50 m max breedte 1.50 m
Uiteindelijke hoogte max 0.80-1.25 m

VAK	AANTAL	BOTANISCHE NAAM	NEDERLANDSE NAAM	MAAT
1.04	2	Hoogstam fruitbomen	Pruim	12-14
	2	Hoogstam fruitbomen	Kers	12-14
	2	Hoogstam fruitbomen	Appel	12-14
	2	Hoogstam fruitbomen	Peer	12-14



architectuur | tuin en landschap | interieurarchitectuur | bouwmanagemnt

project :	Landscappelijke inpassing uitbreiding Gooyerdijk 2 te Doorn	formaat :	A1
opdrachtgever :	G. van den Bos Grondwerken	schaal :	1:1000
onderwerp :		architect :	
		getekend :	
		datum :	06-11-2023
		versie :	
		werknr. :	14T28
		blad :	D01