


An aerial photograph of a rural landscape. The image shows a patchwork of green and brown agricultural fields. A red outline highlights a specific area in the center-right, which contains a small cluster of buildings and trees. The top of the image is partially obscured by a semi-transparent grey bar containing text.

LANDSCHAPPELIJKE INPASSING UITBREIDING G. VAN DEN BOS GRONDWERKEN GOOYERDIJK 2 TE DOORN

09-02-2018

TE KIEFTE ARCHITECTEN

tuin en landschap

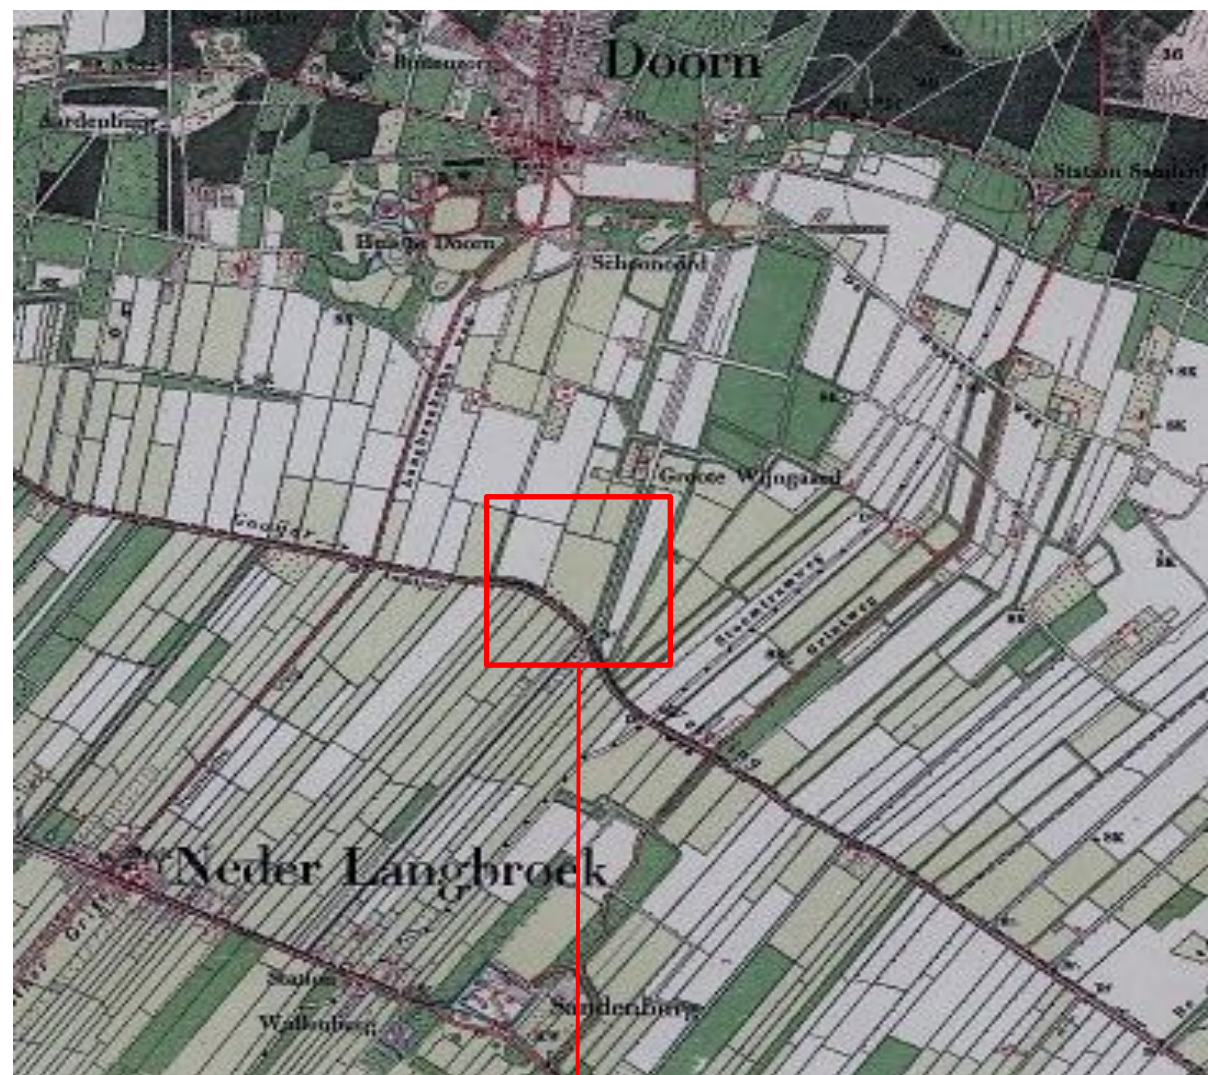

TOPOGRAFSICHE KAART 1903




TOPOGRAFSICHE KAART 1977





DE WIJNGAARDSTEEG IS AAN BEIDE ZIJDEN BEPLANT MET HOUTWALLEN

INGEGEVEN DOOR DE BODEMGESTELDHEID ZIEN WE VAN OUDSHER AAN DE NOORDZIJDE VAN DE GOOYERDIJK EEN SLAGENVERKADELING DIE GROOTSCHALIGER IS DAN DE VERKADELING AAN DE ZUIDZIJDE VAN DE GOOYERDIJK DE MATEN VAN DE SLAGEN ZIJN GROTER, DIT WORDT NOG EENS BENADRUKT DOOR AANWEZIGE KAVELGRENS BEPLANTING WELKE DOOR DE JAREN HEEN DUIDELIJK MINDER IS GEWORDEN

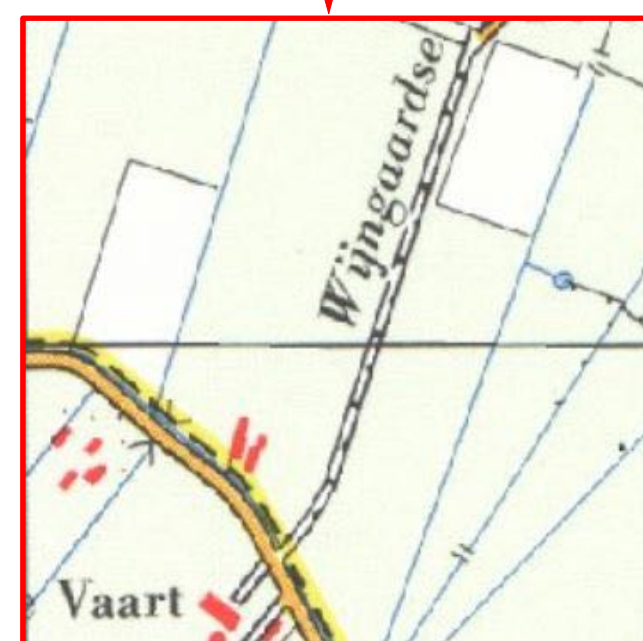


BEBOUWING AAN DE GOOYERDIJK EN BOMEN LANGS DE WIJNGAARDSTEEG

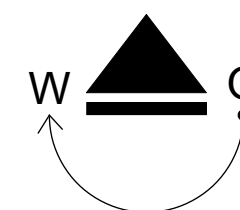

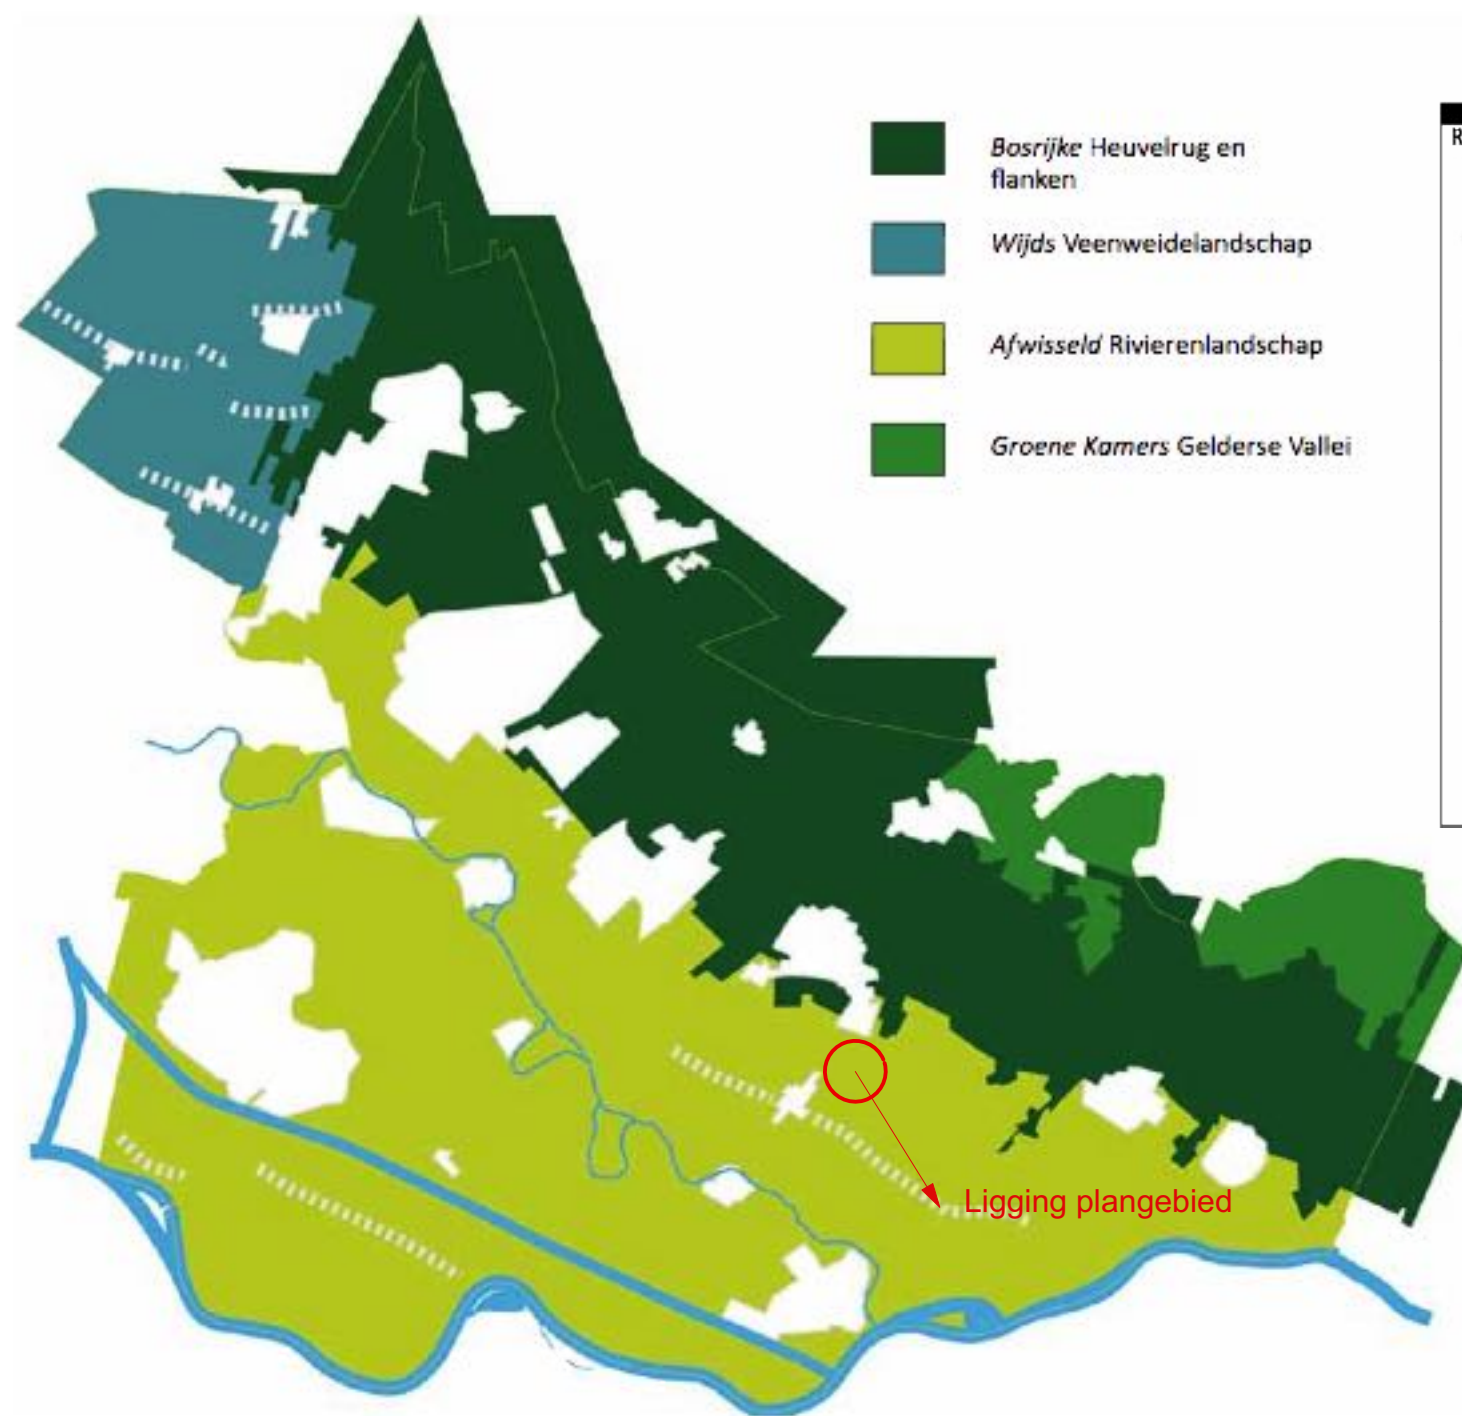

Bron: Landschapsonwikkelingsplan Kromme Rijngebied 27-11-2009

	Karakteristieken	Bebouwing	Beplanting
Rivierenlandschap 	- Oost-west oriëntatie - Hogere stroomruggen afgewisseld door lage komgebieden (Langbroek en Schalkwijk) - Onbedijkte Kromme Rijn en oude rivierlopen - Op de stroomruggen een half open landschap met onregelmatige blokverkeveling en veel fruitteelt - In de kommen ontginningsweteringen met smalle cope- en slagenverkeveling afgewisseld met sloten - Van de stuwwal af wordt het landschap steeds opener - Lek met uiterwaarden en dijken - Aaneengesloten natte natuur in de uiterwaarden - Voormalige ridderhoven langs langbroekerwetering met bijbehorende parken, lanen en zichtassen (coulissen)	- Kleine kernen in de binnenbocht van de Kromme Rijn - Boerderijlinten op de stroomruggen - T-boerderijen - Bebouwingslinten in de kommen langs de weteringen - Grote fruitschuren - Verkoopstallen en kiosken fruit	- Fruitteelt in onregelmatig patroon op de stroomruggen - Laanbeplanting langs wegen en kanaal - Bospercelen in de langbroekerwetering de slagenverkeveling volgend (doorzichten op Heuvelrug) - Fruitgaarden, vaak omsloten door windhagen (es, els) - Beperkte erfbeplanting - Knotwilgen op de perceelsgrenzen

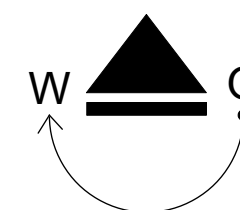

datum : 09-02-2018

getekend : 
 onderwerp : landschapstypen
 schaal :

opdrachtgever : G. van den Bos Grondwerken
 project : Landschappelijke Inpassing uitbreiding Gooyerdijk 2 te Doorn
 werknummer : 14T28

bladnr.



ZICHT IN WESTELIJKE RICHTING OVER DE GOOYERDIJK
RECHTS DE WIJNGAARDSESTEEG, EEN EIGEN WEG
BEPLANT MET AAN BEIDE ZIJDEN EIKEN



DE EIKEN AAN DE WIJNGAARDSE STEEG ONTNEMEN
HET ZICHT OP DE KAVEL EN HET BEDRIJF



ZICHT VANAF DE GOOYERDIJK IN DE WIJNGAARDSE
STEEG : EEN TALUD MET WINTERGROENDE
BEPLANTING OMZOOMD DE KAVEL



VANAF DE GOOYERDIJK KIKEND IN OOSTELIJKE
RICHTING NAAST DE SCHUREN EEN AANPLANT VAN
FRUITBOMEN EN WILGEN



TER PLEKKE VAN DE WETERING EEN AANPLANT VAN
KNOTWILGEN



ZICHT VANAF DE LANGBROEKERWEG IN OOSTELIJKE
RICHTING MET ZICHT OP DE KAVEL (NA HET OOGSTEN
VAN DE MAIS)



RECHTS DE MACHINEBERGING AAN DE VOORZIJD
BEPLANT MET INHEEMSE SOORTEN
MIDDEN OP DE KAVEL INHEEMSE BEPLANTING ACHTER
GRONDOPSLAG



AAN DE OOSTZIJD EEN NOG JONGE AANPLANT VAN
WILGEN, DE BOMEN STAAN HIER EN DAAR SCHEEF EN
HEBBEN WEINIG GROEIRUIMTE



ZICHT VAN ACHTER OP DE KAVEL NAAR HET OPRIT
AAN DE LINKERZIJD DE EIKEN AAN DE WIJNGAARDSE-
STEEG



ZICHT OP DE ENTREE MET SIERKERSEN LANGS HET
OPRIT. IN DE WEIDE AAN DE WEG STAAN NOG EEN
AANTAL SOLITAIRE BOMEN O.A. EEN NOTENBOOM



LINKS HET KANTOOR MET KANTINE EN FIETSEN-
BERGING, AAN DE RECHTERZIJD DE WERKPLAATS




EEN PLUKJE INHEEMSE BEPLANTING AAN DE WESTELIJD
ZIJD VAN DE KAVEL

datum : 09-02-2018

getekend :  foto's bestaande situatie
onderwerp : 
schaal :

opdrachtgever : G. van den Bos Grondwerken
project : Landschappelijke Inpassing uitbreiding Gooyerdijk 2 te Doorn
werknummer : 14128

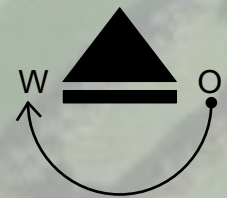

opdrachtgever : G. van den Bos Grondwerken
project : Landschappelijke Inpassing uitbreiding Gooyerdijk 2 te Doorn
werknummer : 14T28
getekend : 
onderwerp : bestaande situatie
schaal : 1:5000
datum : 09-02-2018

TE KIEFTE ARCHITECTEN

tuin en landschap

bladnr.

BESTAANDE SITUATIE



opdrachtgever : G. van den Bos Grondwerken
project : Landschappelijke Inpassing uitbreiding Gooyerdijk 2 te Doorn
werknummer : 14T28

getekend : 
onderwerp : bestaande situatie
schaal : 1:2000

datum : 09-02-2018



datum : 09-02-2018

getekend : [signature]
onderwerp : nieuwe situatie

opdrachtgever : G. van den Bos Grondwerken
project : Landschappelijke Inpassing uitbreiding Gooyerdijk 2 te Doorn
werknummer : 14T28

opdrachtgever : G. van den Bos Grondwerken
project : Landschappelijke Inpassing uitbreiding Gooyerdijk 2 te Doorn
werknummer : 14T28



GEWONE ES FRAXINUS EXCELSIOR
ALS BOMENRIJ OP DE KAVELGRENS



GEWONE /ZWARTE ELS ALNUS GLUTINOSA
MEERSTAMMIG OP DE KAVELGRENS



GEWONE WILG/SCHIETWILG ALS
BOMENRIJ OP DE KAVELGRENS

datum : 09-02-2018

getekend : 
onderwerp : referentiebeelden
schaal :

opdrachtgever : G. van den Bos Grondwerken
project : Landschappelijke Inpassing uitbreiding Gooyerdijk 2 te Doorn
werknummer : 14T28