


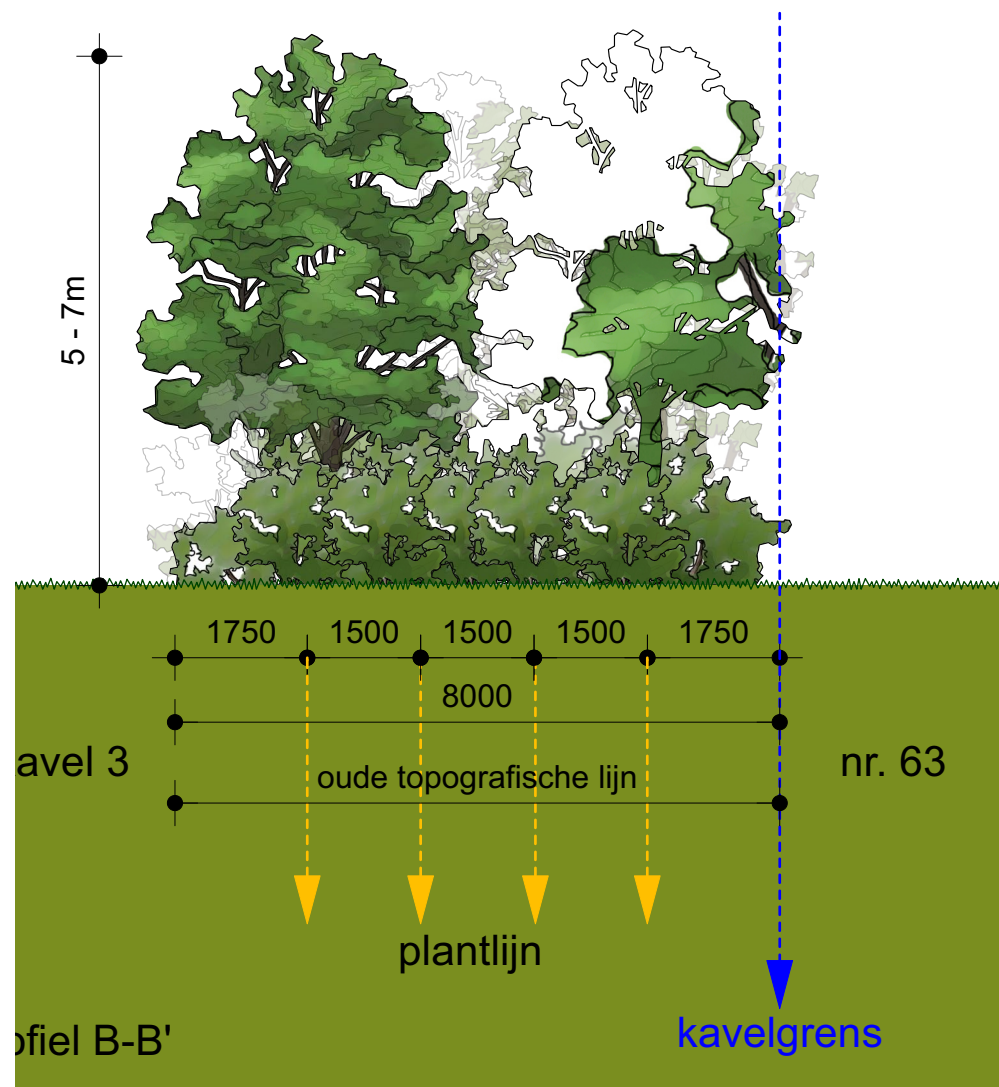

VAK 2 HOUTSINGEL MET OVERSTAANDERS

Bestaande bomen (o.a. Zomereik en Berk) handhaven en in het geheel opnemen.
Onderhoud uitvoeren als hakhout, het geheel om de 7-10 jaar wisselend afzetten waarbij in het eindbeeld om de ca. 10 m overstaanders (boomvormers) worden gehandhaafd. Soorten overstaanders conform onderstaande lijst en tekening.

Bosplantsoen planten in driehoeksverband 1,50 x 1,50 m volgens aangegeven plantlijnen, randplanten 1,75 m uit de rand
De stroken met een breedte van 5,00 m bestaan uit 3 plantrijen, randplanten 1,00 m uit de rand, zie profiel AA'
Totale oppervlakte ca. 970 m2 totaal 300 st bosplantsoen

VAK	%	AANTAL	BOTANISCHE NAAM	NEDERLANDSE NAAM	MAAT
2	20%	60	Amelanchier lamarckii	Krent	1+1 af 3 tak
2	15%	45	Cornus sanguinea	Rode Kornoelje	1+1 af 3 tak
2	15%	45	Prunus spinosa	Sleedoorn	1+1 af 3 tak

Overstaanders	%	AANTAL	BOTANISCHE NAAM	NEDERLANDSE NAAM	MAAT
2	35%	105	Quercus robur	Zomereik	1+1 doorgaande spil / 1tak
2	15%	45	Betula pendula	Ruwe Berk	1+1 doorgaande spil / 1tak


VAK 1 HOUTOPSTAND MET OVERSTAANDERS

Bestaande bomen (o.a. Appel en Zomereik) handhaven en in het geheel opnemen.
Onderhoud uitvoeren als hakhout, het geheel om de 7-10 jaar wisselend afzetten waarbij in het eindbeeld om de ca. 15 m overstaanders (boomvormers) worden gehandhaafd. Soorten overstaanders conform onderstaande lijst en tekening.
Door dit beheer wordt deze houtopstand niet hoger dan 5-7 m, aan de Noordoostzijde over een strook van 10 m breed op kavel 6 niet hoger dan 3-5 m

Bosplantsoen planten in driehoeksverband 1,50 x 1,50 m volgens aangegeven plantlijnen, randplanten 1,75 m uit de rand
De stroken met een breedte van 5,00 m bestaan uit 3 plantrijen, randplanten 1,00 m uit de rand, zie profiel AA'
Totale oppervlakte ca. 2000 m2 totaal 755 st bosplantsoen

VAK	%	AANTAL	BOTANISCHE NAAM	NEDERLANDSE NAAM	MAAT
1	10%	75	Crataegus monogyna	Eenstijlige Meidoorn	1+1 af 3 tak
1	20%	150	Cornus mas	Gele Kornoelje	1+1 af 3 tak
1	10%	75	Ilex aquifolium	Hulst	1+1 af 3 tak
1	15%	110	Prunus spinosa	Sleedoorn	1+1 af 3 tak
1	20%	150	Rhamnus frangula	Vuilboom	1+1 af 3 tak
1	10%	75	Viburnum opulus	Gelderse roos	1+1 af 3 tak
1A	15%	20	Euonymus europaeus	Kardinaalsmuts	1+1 af 3 tak

Overstaanders	%	AANTAL	BOTANISCHE NAAM	NEDERLANDSE NAAM	MAAT
1B	15%	25	Sorbus aucuparia	Lijsterbes	1+1 doorgaande spil / 1tak
1C	15%	30	Betula pendula	Ruwe Berk	1+1 doorgaande spil / 1tak
1D	15%	10	Quercus robur	Zomereik	1+1 doorgaande spil / 1tak
1E	15%	35	Quercus robur	Zomereik	1+1 doorgaande spil / 1tak

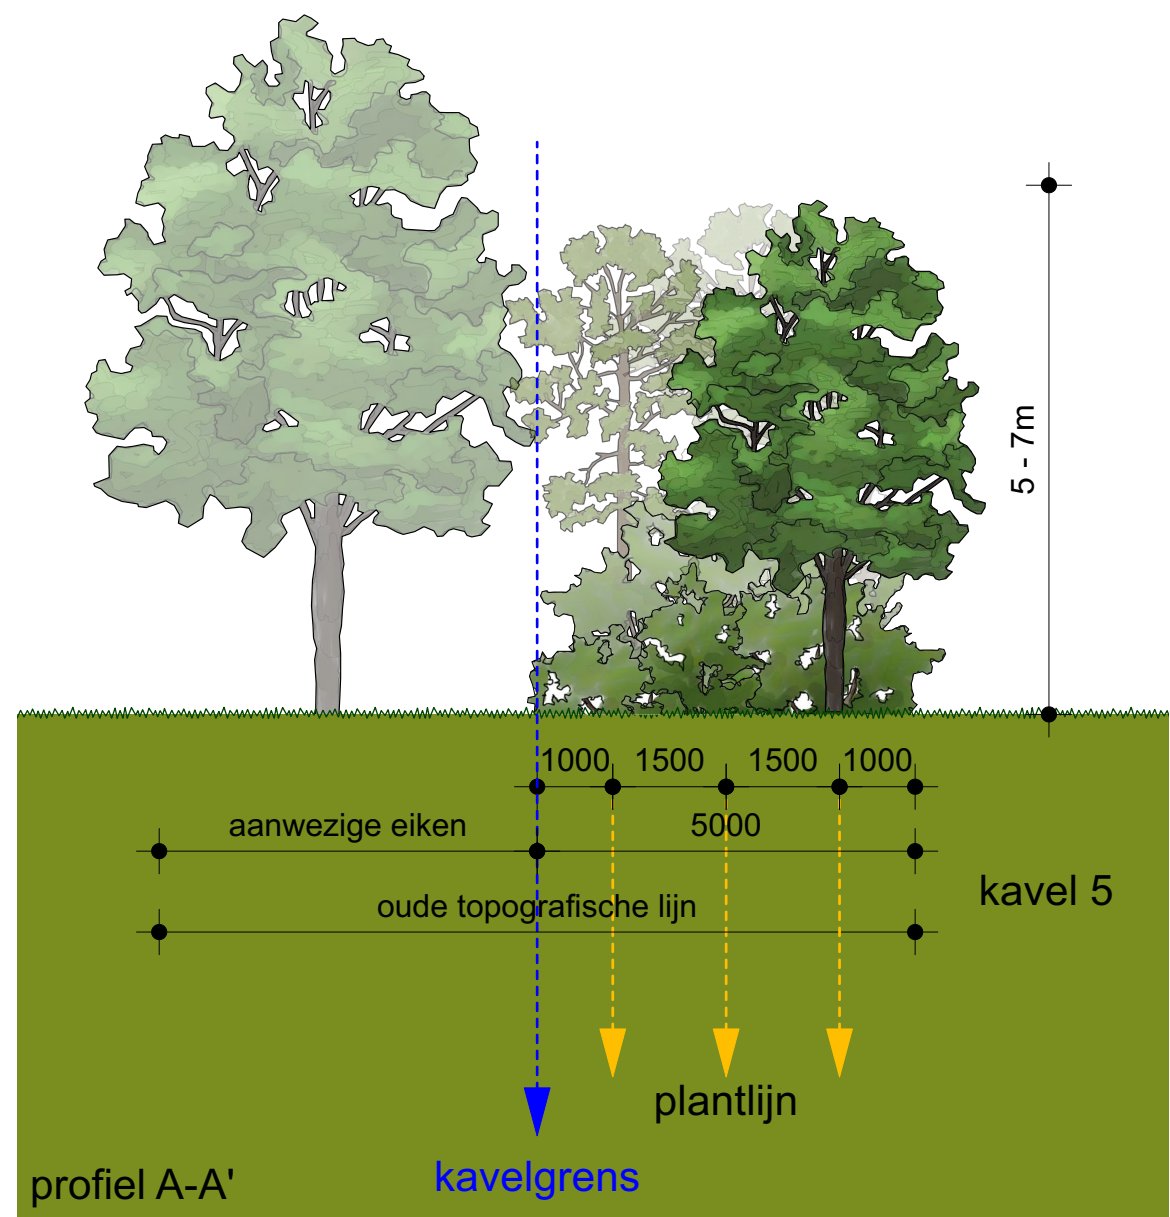

VAK 3 STRUWHEEL MET BOOMVORMERS EN KRUIDENVEGETATIE

BOOMVORMER

Planten met boompaal en band conform tekening passend in het patroon van bosplantsoen 1,50 m x 1,50 m

VAK	%	AANTAL	BOTANISCHE NAAM	NEDERLANDSE NAAM	MAAT
3A		7	Tilia cordata	winterlinde	14-16

STRUIKVORMERS

Bosplantsoen planten in driehoeksverband 1,50 x 1,50 m volgens aangegeven plantlijnen, randplanten 1,75 m uit de rand
Onderhoud bosplantoens wisselend afzetten na 7-10 jaar
Totale oppervlakte ca. 320 m2 totaal 75 st bosplantsoen

3B	15%	10	Crataegus monogyna	Eenstijlige Meidoorn	1+1 af 3 tak
3B	25%	20	Cornus mas	Gele Kornoelje	1+1 af 3 tak
3B	15%	10	Prunus spinosa	Sleedoorn	1+1 af 3 tak
3B	20%	15	Rhamnus frangula	Vuilboom	1+1 af 3 tak
3B	25%	20	Viburnum opulus	Gelderse roos	1+1 af 3 tak

KRUIDENVEGETATIE

Totale oppervlakte ca.200 m2 onderhoud 1 a 2 keer per jaar maaien mengsel afvoeren
3C 300 gr. Bloemrijk Graslandmengsel G1 firma Cruydt Hoeck Wilde Bloemenzaden 1,5 gr. /m2

NB
Aanplant en verplichting tot onderhoud als aangegeven wordt als kettingbeding in koopakte van kavels opgenomen.

TKA

architectuur | tuin en landschap | interieurarchitectuur | bouwmanagement

project : Sterkenburgerlaan 63a-65 te Doorn
opdrachtgever : Van Markus Holding b.v. te Zeist
onderwerp :
formaat : A1
schaal : 1:500
architect :
getekend : Willem Geerdink
datum : 18-01-2021
versie :
werknr. : 19044
blad : G01

LANDSCHAPSPLAN