

## Gebiedsopschoning

Tekening 1 betreft de te slopen opstallen en behoort bij onderstaande tabel:

| Opstal | Omschrijving                                              |
|--------|-----------------------------------------------------------|
| A      | Algemene opslag                                           |
| B      | Algemene opslag                                           |
| C      | Houtopslag                                                |
| D      | Varkensschuur                                             |
| E      | Schapenhok                                                |
| F      | Algemene opslag                                           |
| G      | Kippenschuur                                              |
| H      | Algemene opslag                                           |
| I*     | garage / werkruimte<br>tuinbedrijf<br>gebroeders Costerus |
| J      | Zomerhuis                                                 |
| K*     | Geitenhok                                                 |

\* te verwijderen i.h.k.v. handhavingprocedure.

Tekening 2 betreft de te verwijderen dan wel reeds verwijderde grondgebonden objecten

| Nummer | Toelichting                                   |
|--------|-----------------------------------------------|
| 52*    | Vlakke platen                                 |
| 53*    | Golfplaten in grond                           |
| 54*    | Golfplaten in grond                           |
| 55*    | Golfplaten in grond                           |
| 56*    | Losse golfplaten, plantenbak en pijp          |
| 57*    | Golfplaten in grond + betonnen paaltjes + hek |
| 58     | Golfplatenput                                 |
| 59     | Put                                           |
| 60     | Put                                           |
| 61     | Lantaarnpaal                                  |
| 62     | Lantaarnpaal                                  |
| 63     | Metalen schommelframe met verharding          |
| 64     | Verharding naar en rondom opstal A            |
| 65     | Stenen bakken tussen Opstal A en B            |
| 66     | Golfplaten in grond bij Opstal B              |
| 67     | Golfplaten tussen Opstal A en D               |
| 68     | 2 Gierkelders tussen Opstal D en E            |
| 69     | Betonnen beplating bij Opstal D               |
| 70     | Metalen hekwerk                               |
| 71     | Wegverharding                                 |
| 72     | Metalen hekwerk                               |
| 73     | Buitenruimte bij Opstal F                     |
| 74     | Hekwerken                                     |
| 75     | Reeds geruimde hekwerken 2022                 |
| 76     | = juiste plek van 54                          |
| 77     | Golfplaten in grond                           |
| 78     | Betonnen verharding bij Opstal I              |
| 79     | Watertappunt                                  |


\*: genoemde nummers zijn conform het rapport Asbestinventarisatie van Van Dijk met de kanttekening dat 54 eigenlijk ligt op 76

- ⑤1 vlakke platen
- ⑤2 golflaat in de grond
- ⑤3 golfplaten in de grond
- ⑤4 golfplaten in de grond
- ⑤5 losse golfplaten, plantenbak en pijp
- ⑤6 golfplaten in de grond

Legenda:


⑤ onderzoeklocatie

> foto

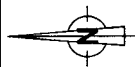

GEO- EN MILIEUTECHNIEK B.V.

|                                                                                             |   |    |                            |    |    |    |
|---------------------------------------------------------------------------------------------|---|----|----------------------------|----|----|----|
| 0                                                                                           | 5 | 10 | 15                         | 20 | 25 | 30 |
| Kenmerk voor projectwerk en meet: T.M. 030 - 666 13 14<br>Straatnaam 30<br>1406 PM DE MEERN |   |    |                            |    |    |    |
| Project: Landspoor 2 te Doorn                                                               |   |    |                            |    |    |    |
| Opdrachtgever: IS3006                                                                       |   |    | Gewijzigd: 19-01-2021 AD   |    |    |    |
| Schaal: 1:500 (A3)                                                                          |   |    | Gewijzigd: 27-01-2021 M.R. |    |    |    |
| Datum: 05-01-2021                                                                           |   |    | Gewijzigd:                 |    |    |    |
| Getekend: M.R.                                                                              |   |    | Controle:                  |    |    |    |

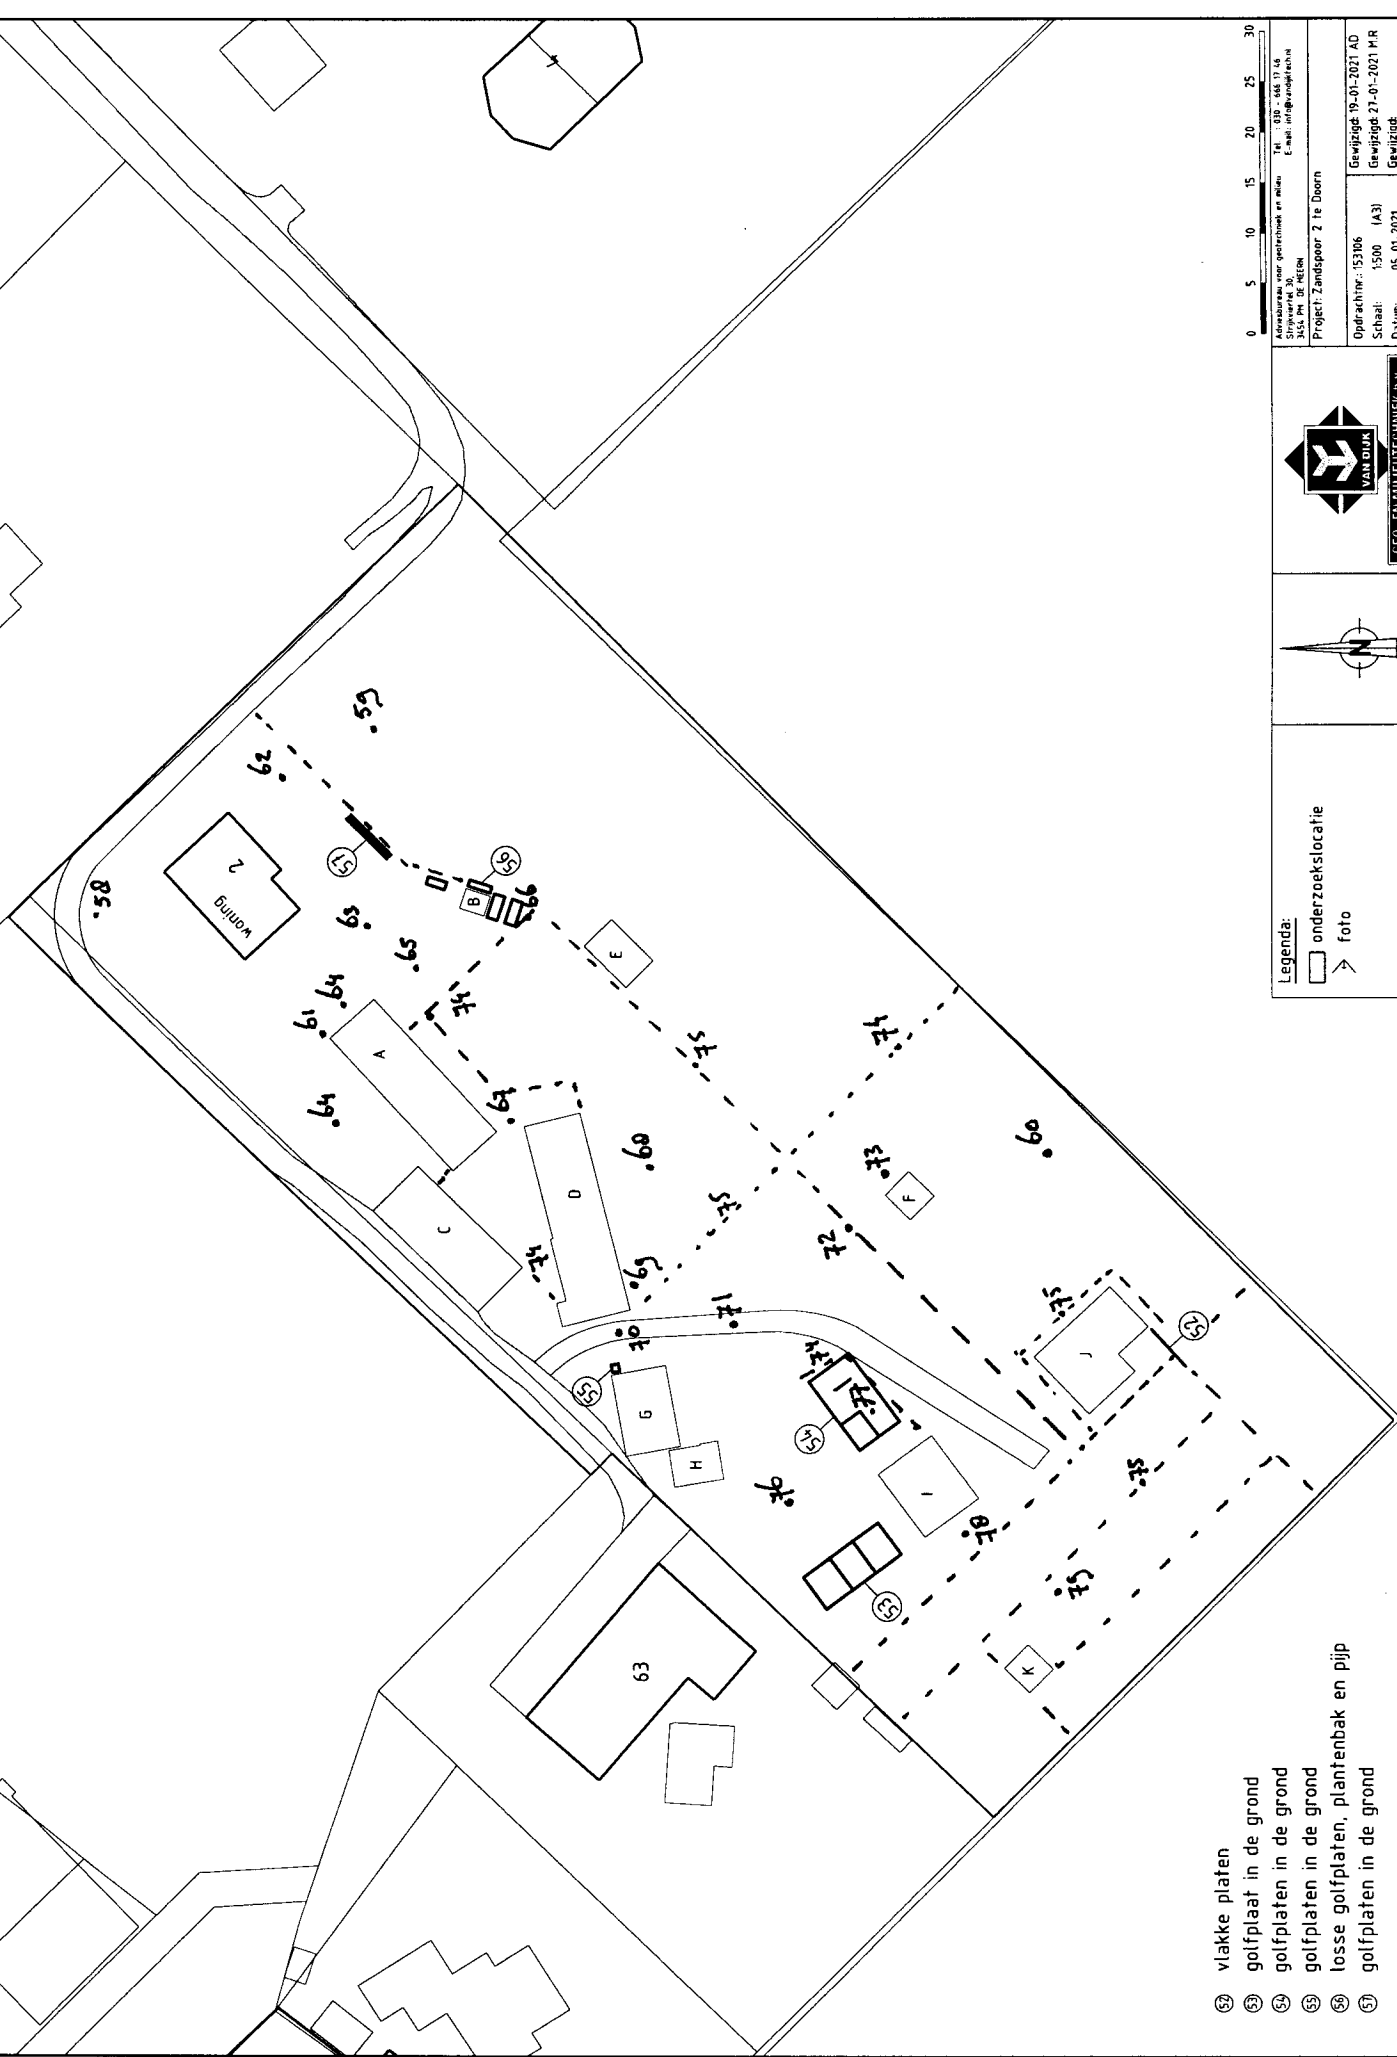

- 52 vlakke platen
- 53 golfplaat in de grond
- 54 golfplaten in de grond
- 55 golfplaten in de grond
- 56 losse golfplaten, plantenbak en pijp
- 57 golfplaten in de grond

Legenda:

underzoeklocatie

foto



Project: Zandspoor 2 te Doorn

|                                        |                            |                               |
|----------------------------------------|----------------------------|-------------------------------|
| Adresbureau voor geotechniek en milieu | Tel.: 030 - 668 13 46      | E-mail: info@milieutechnik.nl |
| Strijverland 30                        |                            |                               |
| 3554 PM DE RIJEN                       |                            |                               |
| Opdrachtnr.: 53106                     | Gewijzigd: 19-01-2021 AD   |                               |
| Schaal: 1:500 (A3)                     | Gewijzigd: 27-01-2021 M.R. |                               |
| Datum: 05-01-2021                      | Gewijzigd:                 |                               |
| Getek.: M.R.                           | Controle:                  |                               |