

VAK 2 STRUWEEL MET OVERSTAANDERS


Bestaande bomen conform Boom Effect Rapportage Boomadviesbureau Duifhuizen handhaven en in het struweel opnemen.
Onderhoud uitvoeren als hakhout, het geheel om de 7-10 jaar wisselend afzetten waarbij in het eindbeeld om de ca. 15 m overstaar (boomvormers) worden gehandhaafd. Soorten overstaanders conform onderstaande lijst en tekening.
Door dit beheer wordt deze houtopstand niet hoger dan 5-7 m

Bosplantsoen gemengd planten in driehoeksverband 1,50 x 1,50 m volgens aangegeven plantlijnen
Totale oppervlakte ca. 605 m2 totaal 225 st bosplantsoen

VAK	AANTAL	BOTANISCHE NAAM	NEDERLANDSE NAAM	MAAT
2	25	Crataegus monogyna	Eenstijlige Meidoorn	80-100
2	25	Cornus mas	Gele Kornoelje	80-100
2	20	Ilex aquifolium	Hulst	40-60 mkl.
2	25	Ligustrum vulgare	Liguster	80-100
2	20	Taxus baccata	Venijnboom	40-60 mkl.
2	20	Prunus spinosa	Sleedoorn	80-100
2	15	Malus sylvestris	Wilde Appel	80-100
2	25	Viburnum opulus	Gelderse roos	80-100
2	15	Euonymus europaeus	Kardinaalsmuts	80-100

Overstaanders				
2	20	Sorbus aucuparia	Lijsterbes	1+1 doorgaande spil / 1tak
2	15	Amelanchier lamarckii	Krent	1+1 doorgaande spil / 1tak
Totaal	225			

blokhut tbv materieel
natuuronderhoud max 12m²
2m vanuit stam bestaande boom

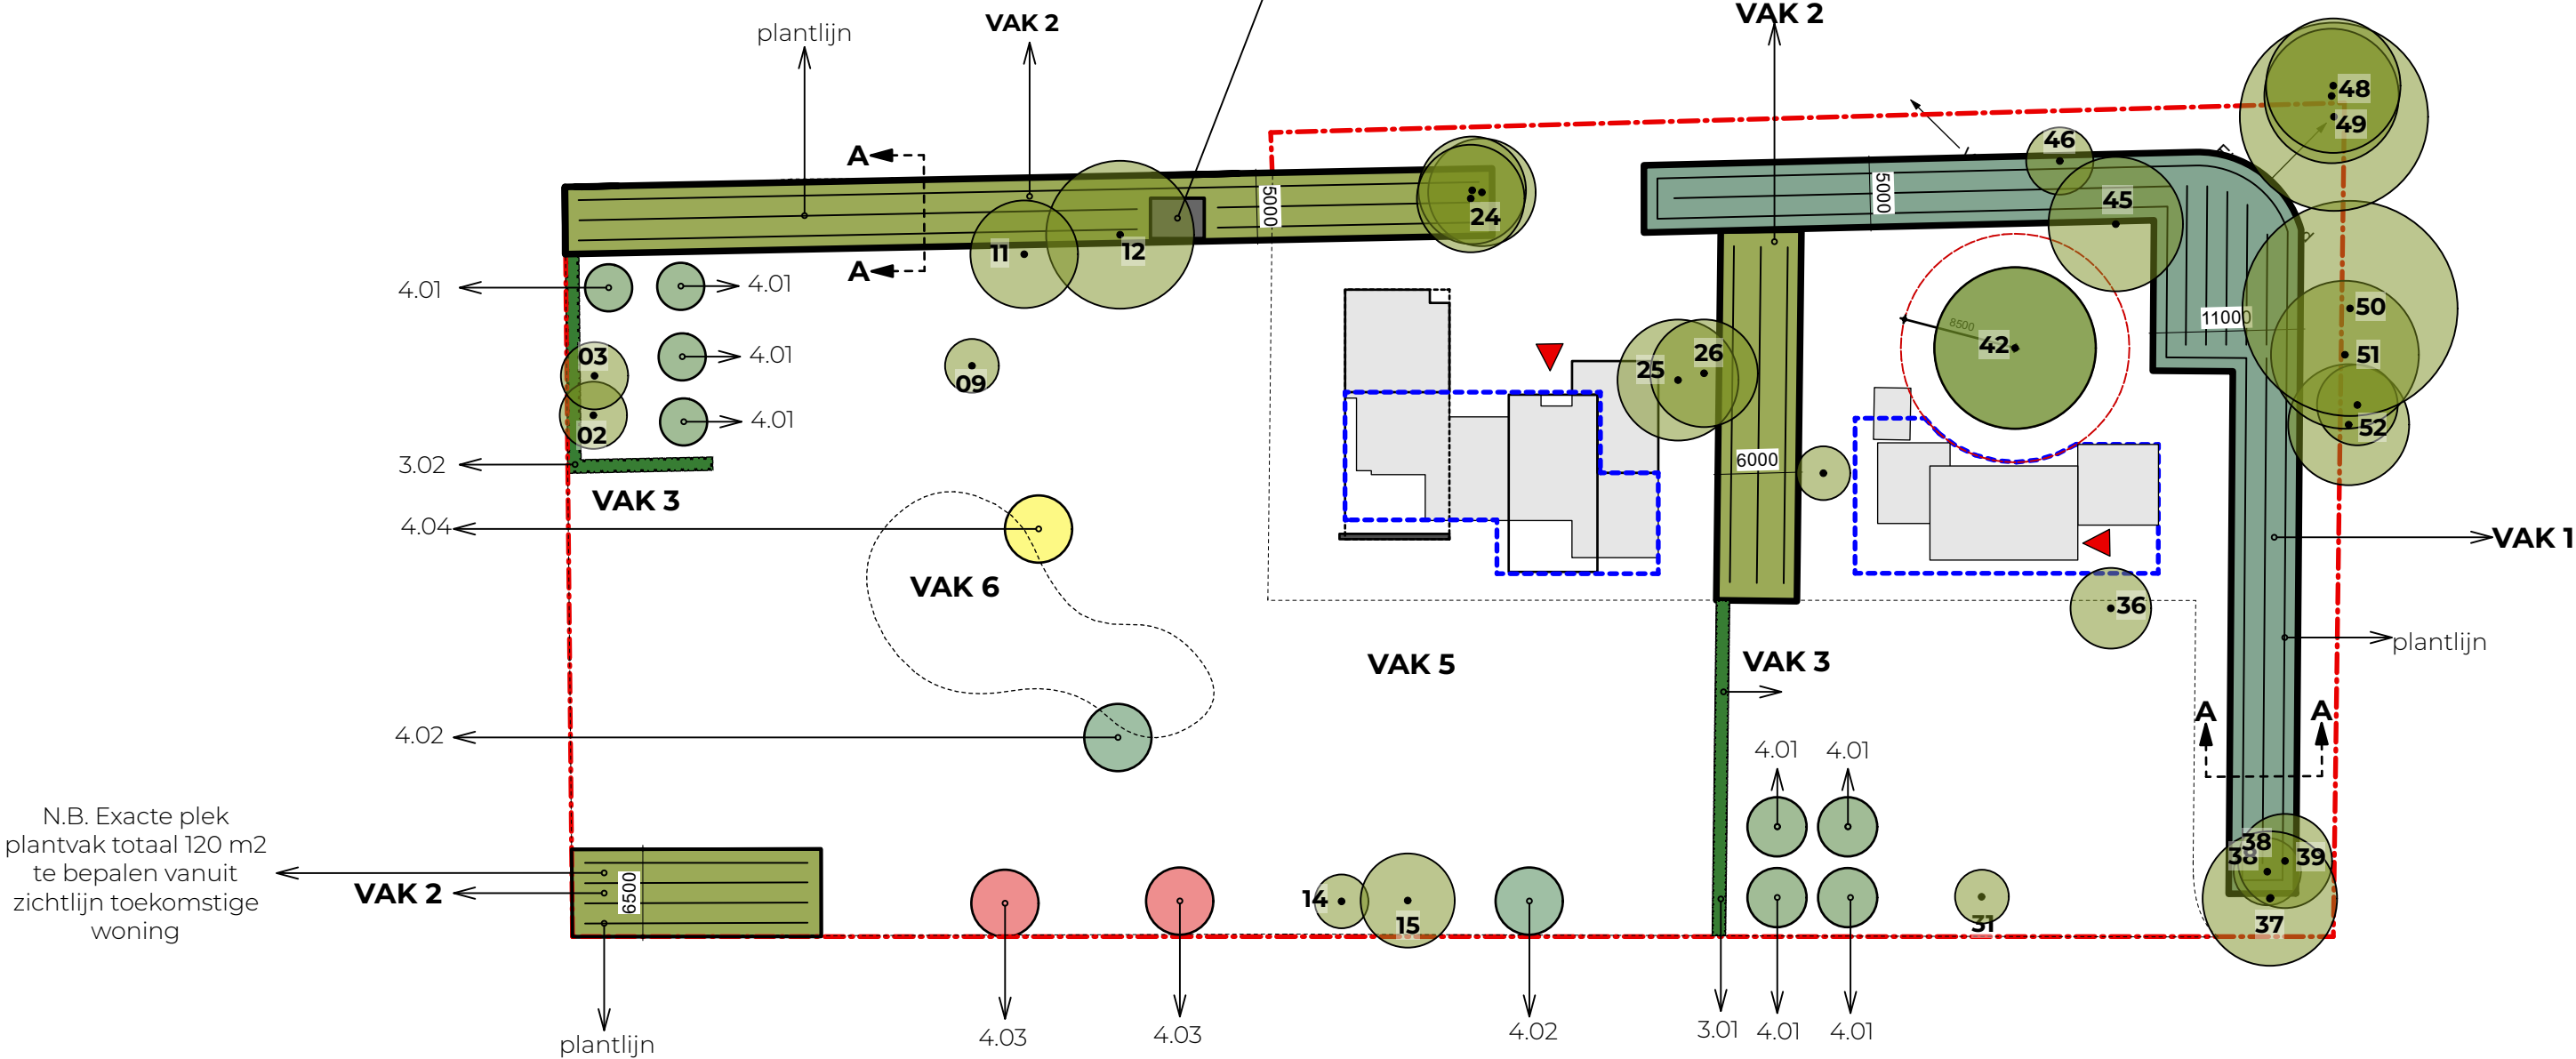

N.B. Exacte plek
plantvak totaal 120 m2
te bepalen vanuit
zichtlijn toekomstige
woning

VAK 5 KRUIDENRIJK GRASLAND

Totale oppervlakte ca 4000 m2
Kruidenrijk graslandmengsel zaaien in overleg met de firma Cruydt-hoeck of gelijkwaardig, een kwekerij van inheemse zaden.
Het kruidenrijk zadenmengsel wordt afgestemd op de streekgebonden vegetatie en de ecologische situatie ter plekke.
Onderhoud ca. 1 á 2 keer per jaar maaien en maaisel afvoeren

VAK 6

Op het perceel wordt een natuurlijke vijver aangelegd, plek en afmetingen nader te bepalen rekening houdend met zichtlijnen vanuit de toekomstige woning.

VAK 4 BOMEN

Bomen voorzien van 2 onverduurzaamde boompalen met band
N.B. Soorten fruitboom in overleg met toekomstige bewoners!!!

VAK	AANTAL	BOTANISCHE NAAM	NEDERLANDSE NAAM	MAAT
4.01	8	Hoogstam fruitbomen	nader te bepalen	16-18
4.02	2	Betula pendula	Ruwe Berk	16-18
4.03	2	Sorbus aucuparia	Lijsterbes	16-18
4.04	1	Amelanchier lamarckii	Krent	16-18


VAK 1 STRUWEEL MET OVERSTAANDERS

Bestaande bomen conform Boom Effect Rapportage Boomadviesbureau Duifhuizen handhaven en in het struweel opnemen.
Onderhoud uitvoeren als hakhout, het geheel om de 7-10 jaar wisselend afzetten waarbij in het eindbeeld om de ca. 15 m overstaar (boomvormers) worden gehandhaafd. Soorten overstaanders conform onderstaande lijst en tekening.
Door dit beheer wordt deze houtopstand niet hoger dan 5-7 m

Bosplantsoen gemengd planten in driehoeksverband 1,50 x 1,50 m volgens aangegeven plantlijnen
Totale oppervlakte ca. 550 m2 totaal 215 st bosplantsoen


VAK	AANTAL	BOTANISCHE NAAM	NEDERLANDSE NAAM	MAAT
1	25	Crataegus monogyna	Eenstijlige Meidoorn	80-100
1	25	Cornus mas	Gele Kornoelje	80-100
1	20	Ilex aquifolium	Hulst	40-60 mkl.
1	25	Ligustrum vulgare	Liguster	80-100
1	20	Taxus baccata	Venijnboom	40-60 mkl.
1	20	Prunus spinosa	Sleedoorn	80-100
1	15	Malus sylvestris	Wilde Appel	80-100
1	20	Viburnum opulus	Gelderse roos	80-100
1	15	Amelanchier lamarckii	Krent	80-100

Overstaanders				
1	20	Betula pendula	Ruwe Berk	1+1 doorgaande spil / 1tak
1	10	Sorbus aucuparia	Lijsterbes	1+1 doorgaande spil / 1tak
Totaal	215			

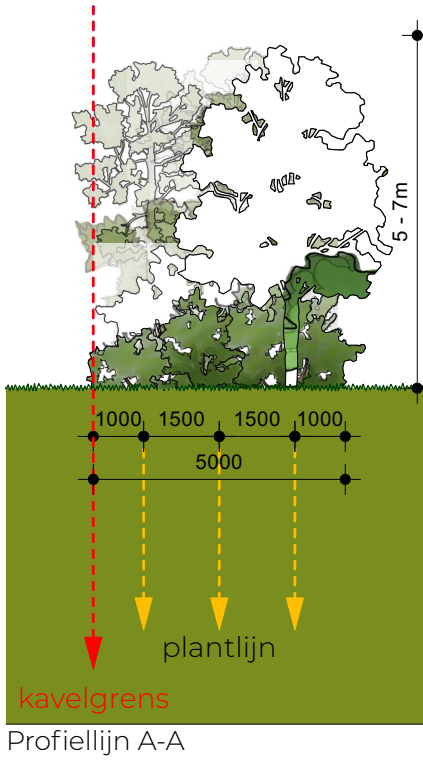

RENVOOI

- plangrens
- te handhaven bomen conform rapport Boom Effect Rapportage Boomadviesbureau Duifhuizen 27-09-2021

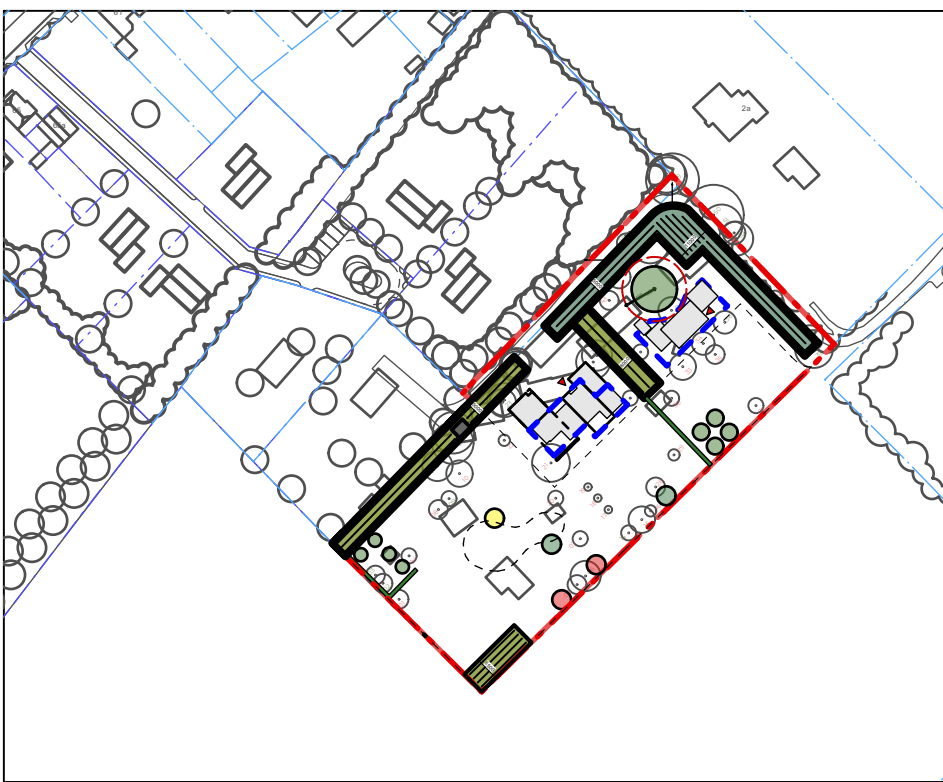

kadastrale gemeente	DOORN	orientatie
sectie	A	
perceel	5109	
schaal	1:2000	