

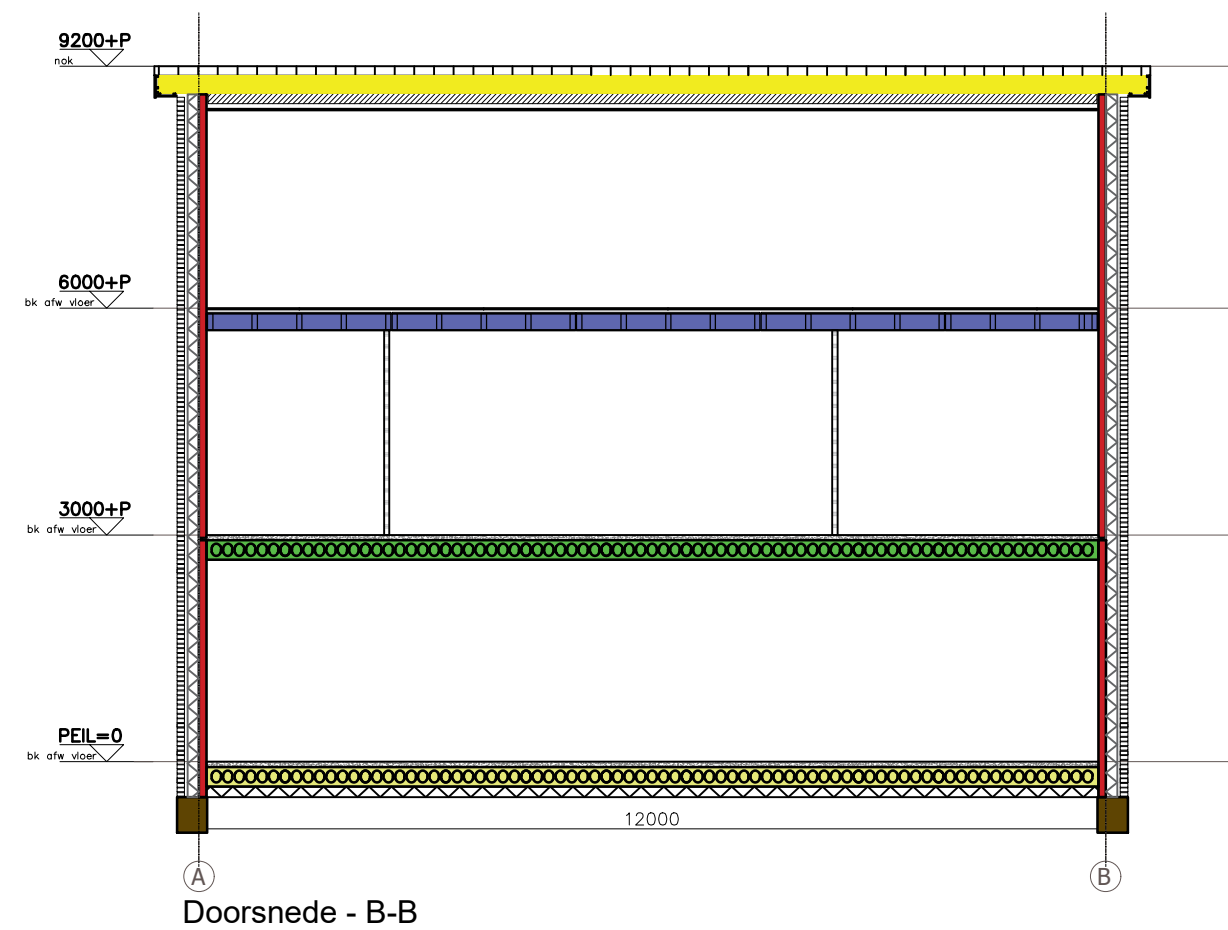
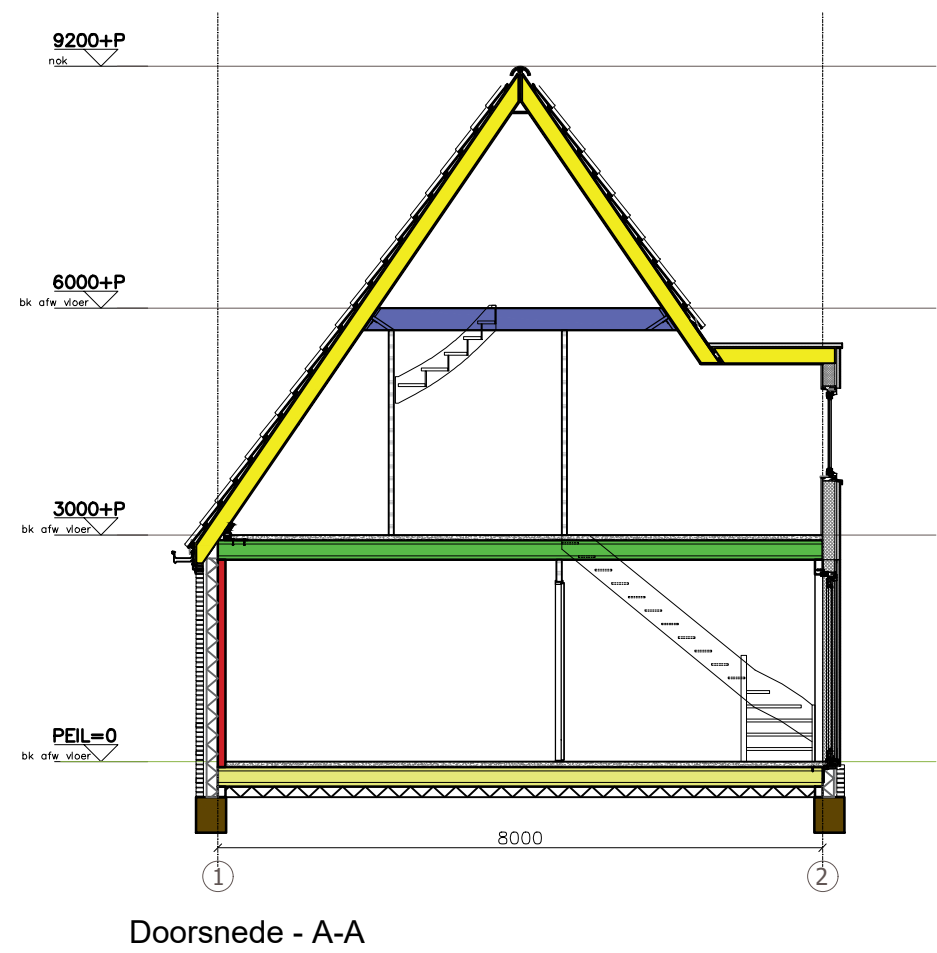
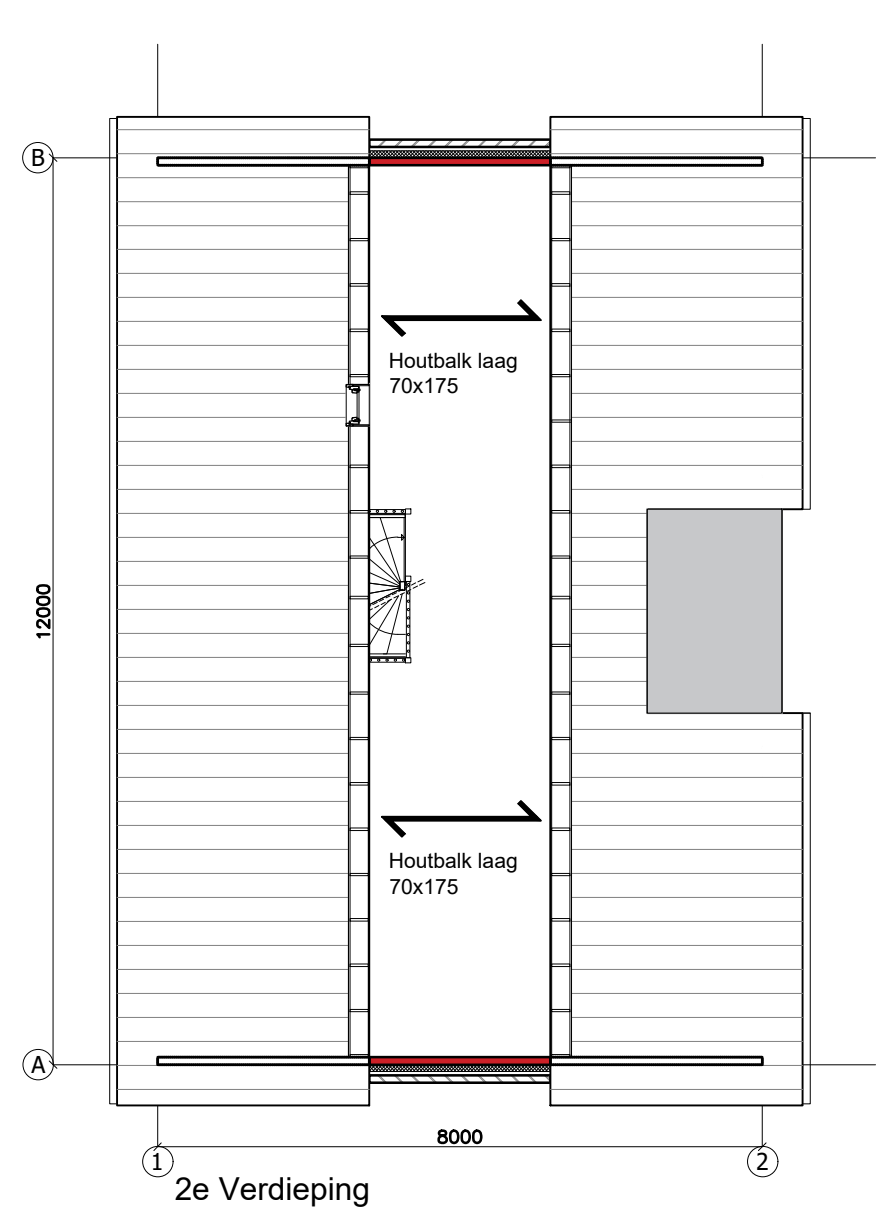
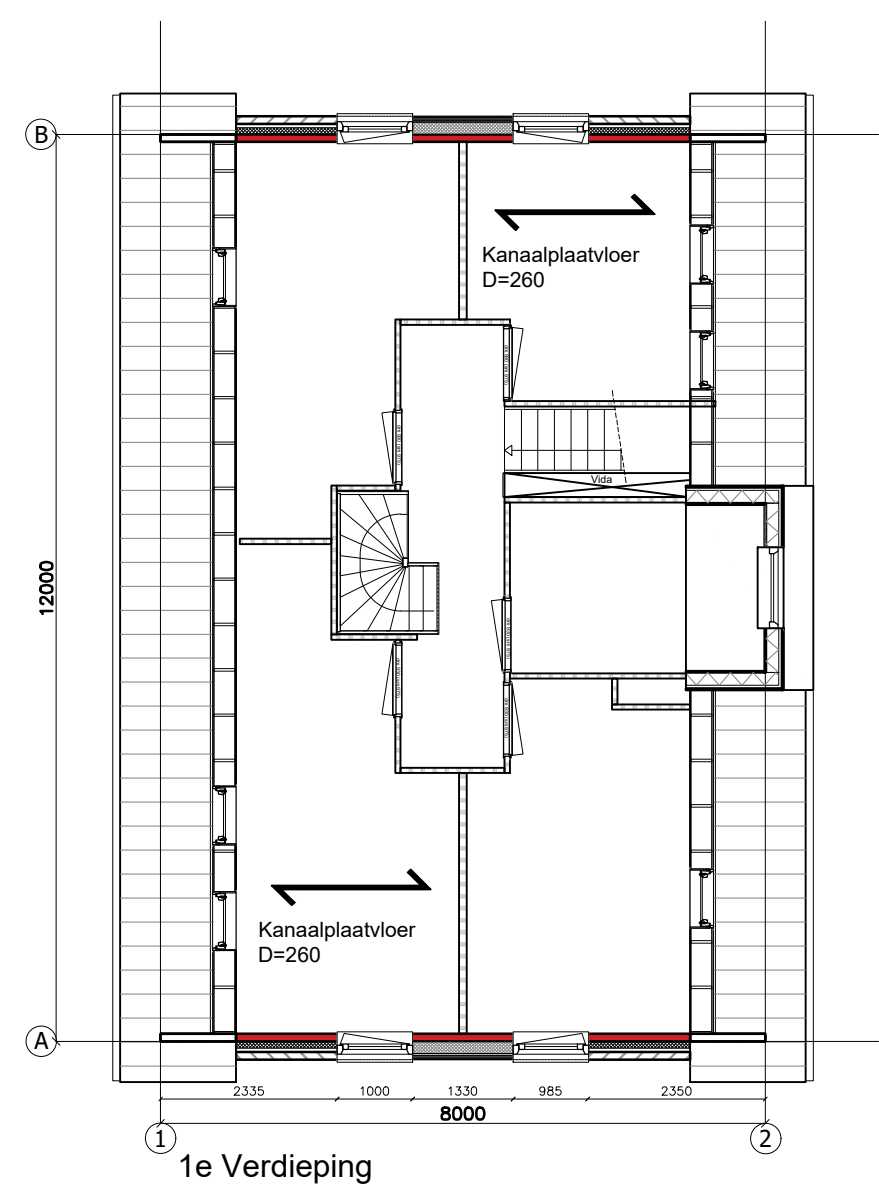
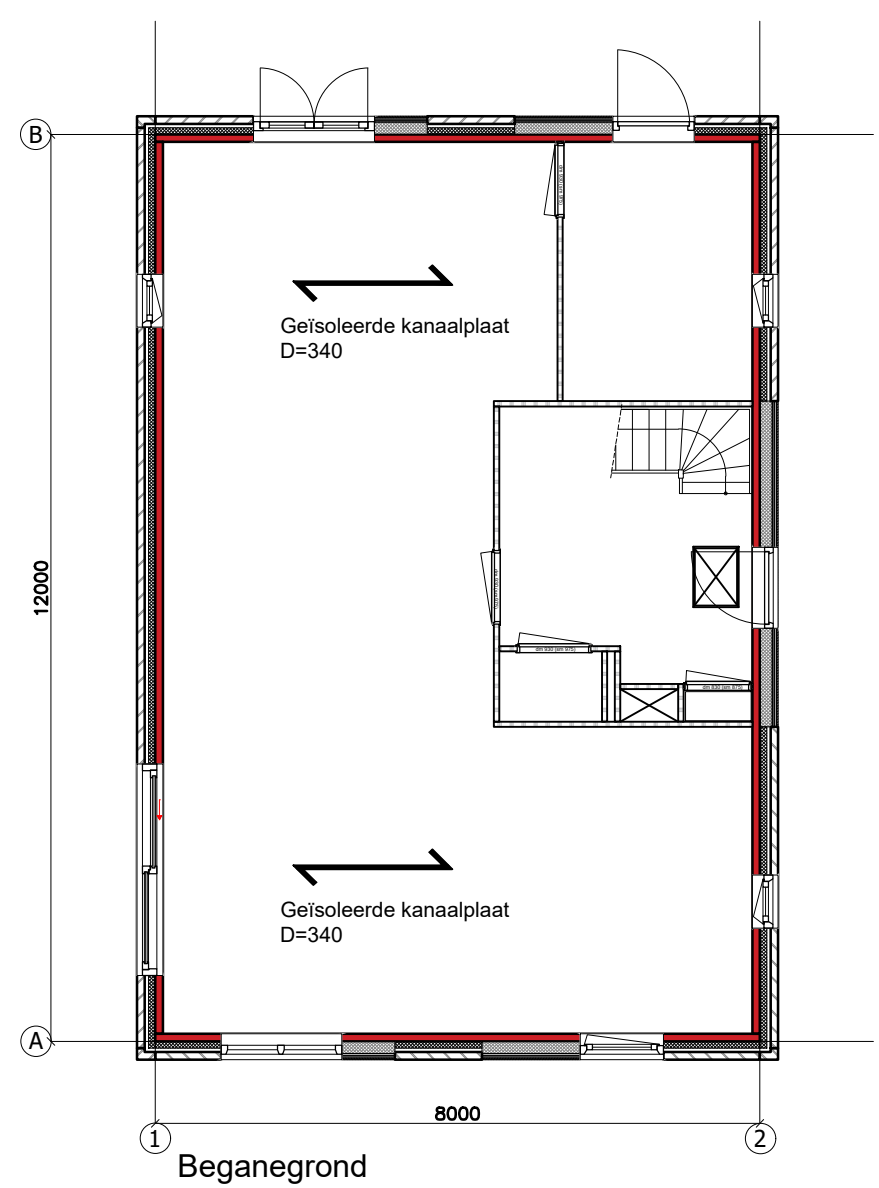
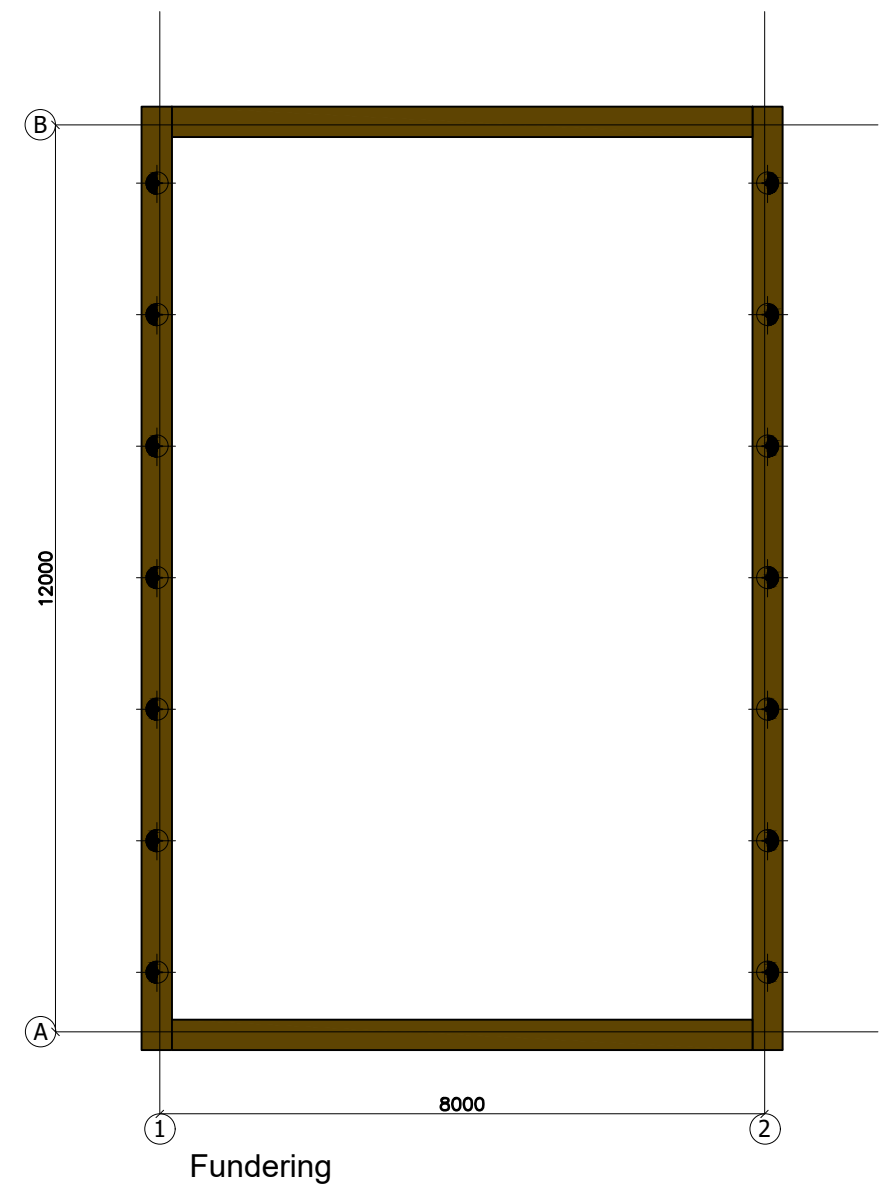
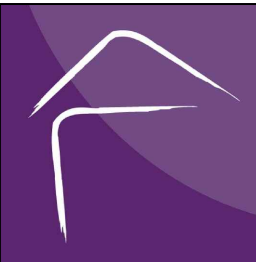
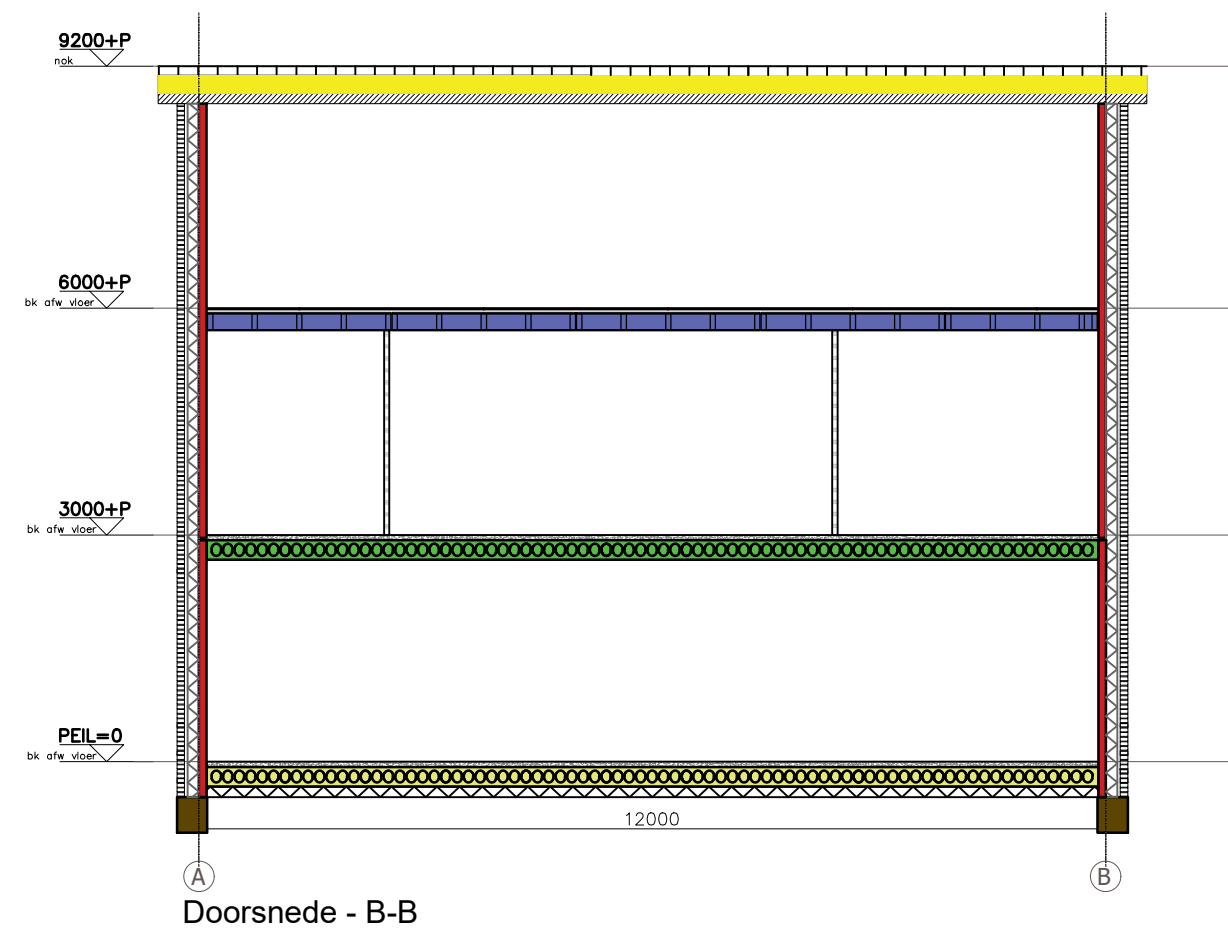
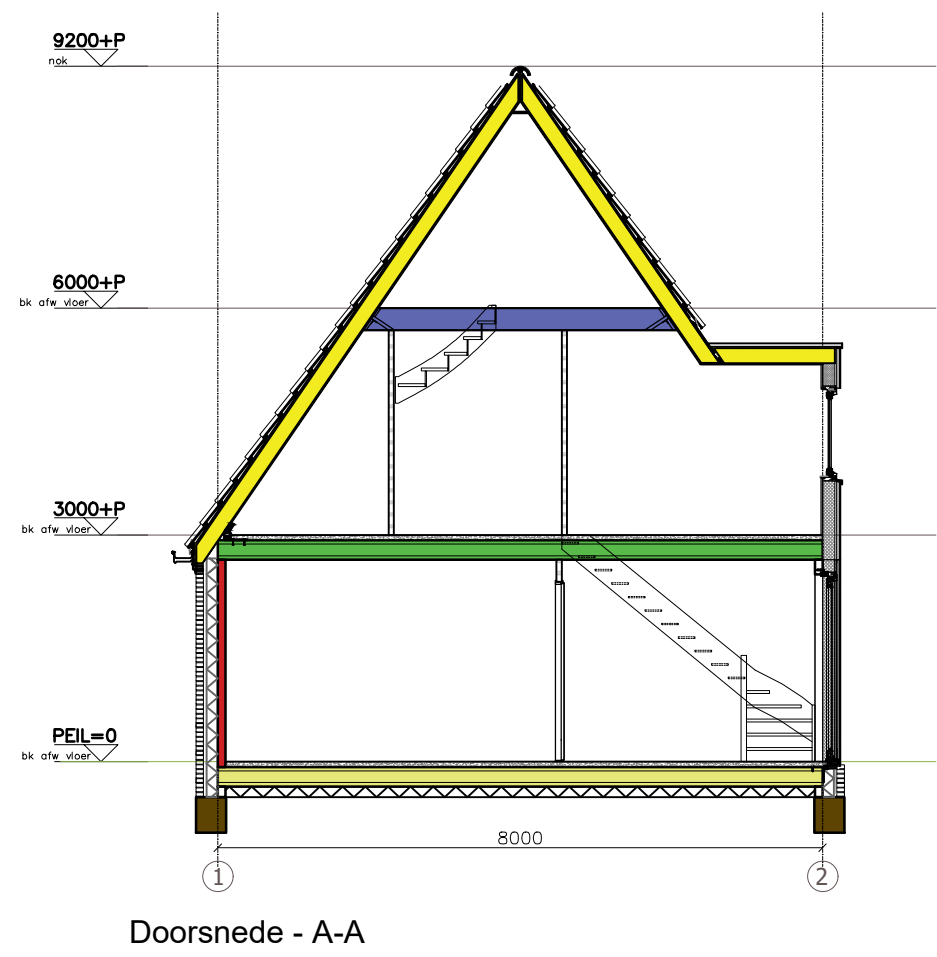
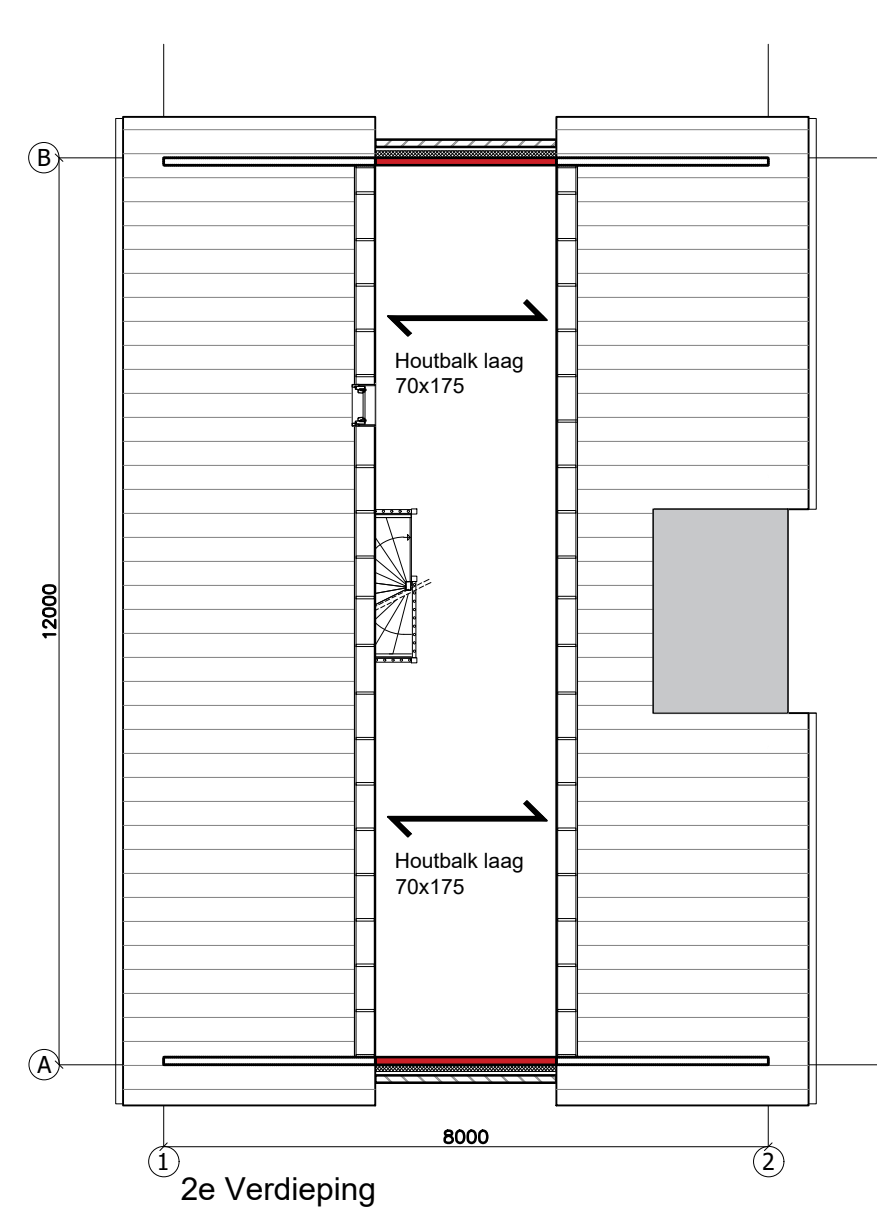
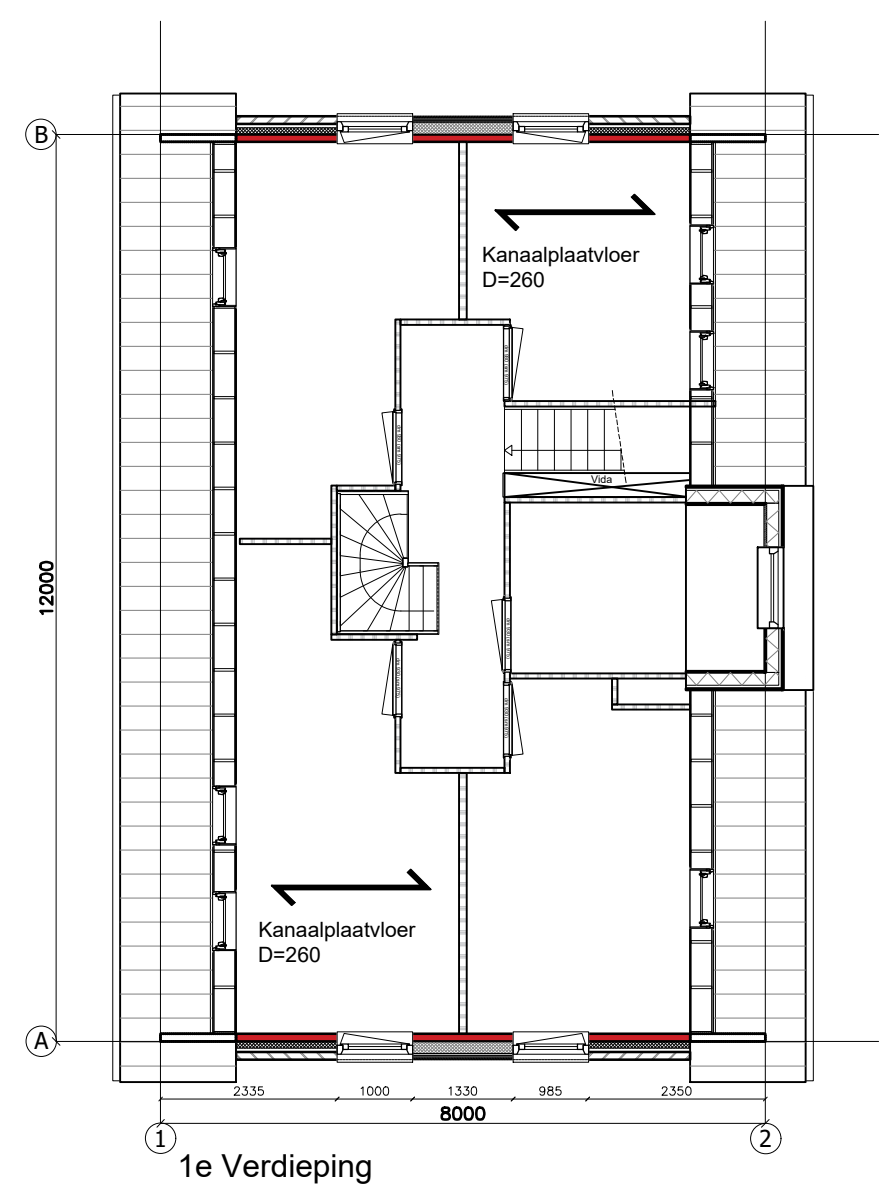
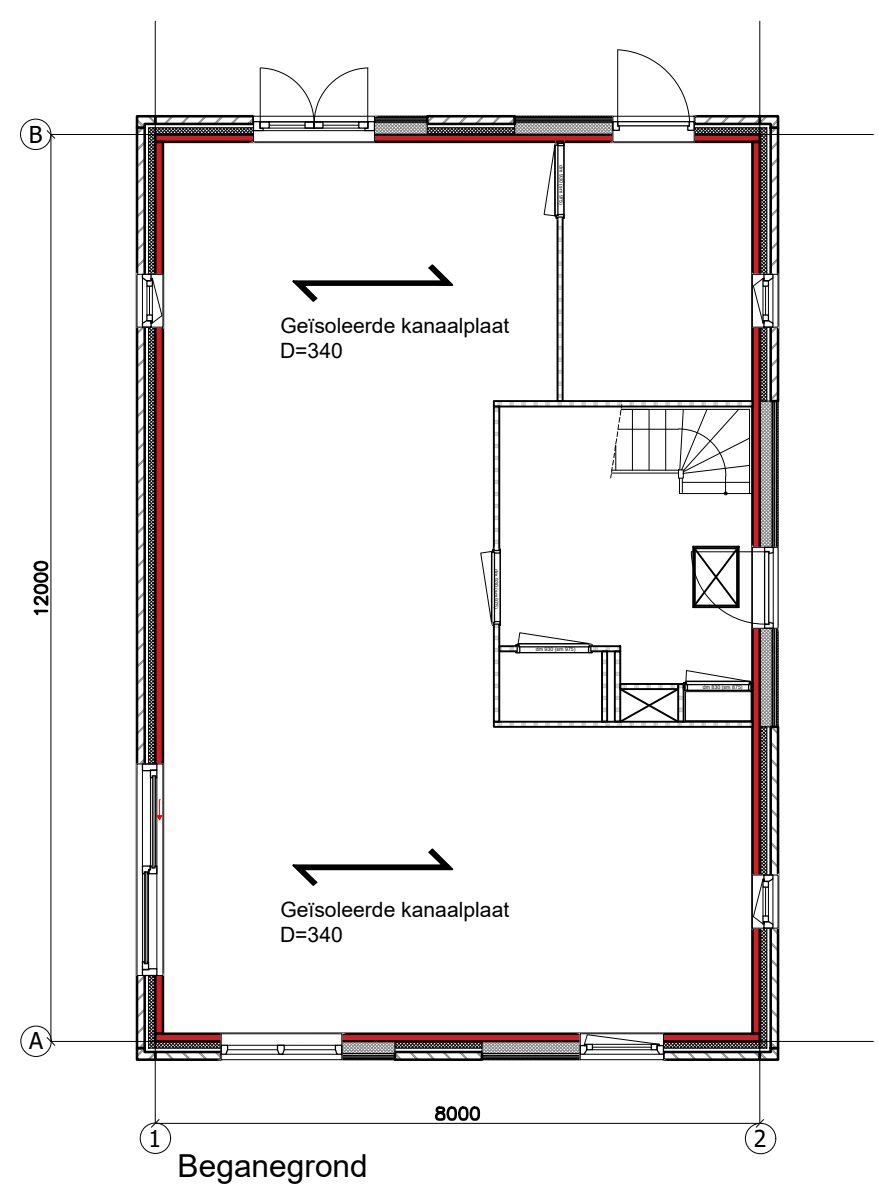






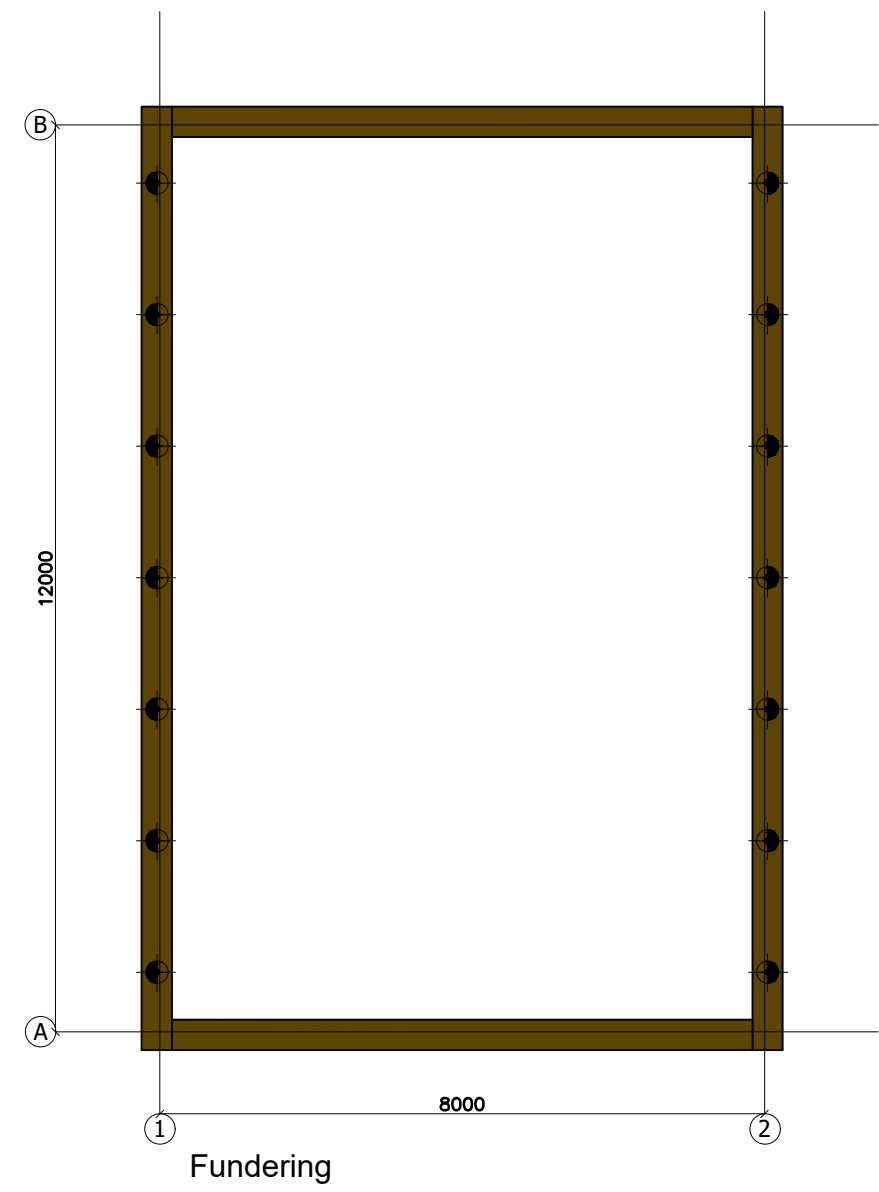


 ihw te boren palen lengte en diameter ntb  Prefab beton fundering afm. 400 x 470  Prefab beton fundering afm. 350 x 470  Prefab betonwand 100mm  Geïsoleerde kanaalplaatvloer dikte 400mm  prefab kanaalplaat verdiepingsvloeren dikte 260mm  Houtenbalk laag dikte 220mm  Geïsoleerde sporen doosdak spoorhoogte 270mm  Muurplaat 70x120	Project: 6 woningen Leersum		Formaat: A1	Werknr.: 220001
	Onderwerp: Constructieve opzet blok 1			
	Datum: 26-06-2023		Schaal: 1:100	Fase: BA
	Wijzigingen: -		Vorige versie: -	Bladnr: BA-Blok-1-B
		Meacasa B.V. Hoogstraat 24 B3 3862 AL Nijkerk T 033 30 33 500 		

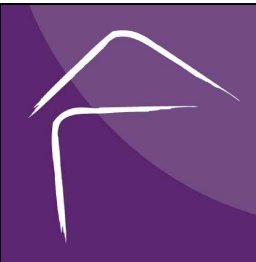


 ihw te boren palen lengte en diameter ntb		Geïsoleerde kanaalplaatvloer dikte 400mm	
			prefab kanaalplaat verdiepingsvloeren dikte 260mm
			Houtenbalk laag dikte 220mm
			Geïsoleerde sporen doosdak spoorhoogte 270mm
	Prefab beton fundering afm. 400 x 470		Muurplaat 70x120
	Prefab beton fundering afm. 350 x 470		
	Prefab betonwand 100mm		

Project: 6 woningen Leersum		Formaat: A1	Werknr.: 170001
Onderwerp: Constructieve opzet blok 2			
Datum: 26-06-2023		Schaal: 1:100	Fase: BA
Wijzigingen: -		Vorige versie: -	Bladnr: BA-Blok-2-B
		Meacasa B.V. Hoogstraat 24 B3 3862 AL Nijkerk T 033 30 33 500	
			

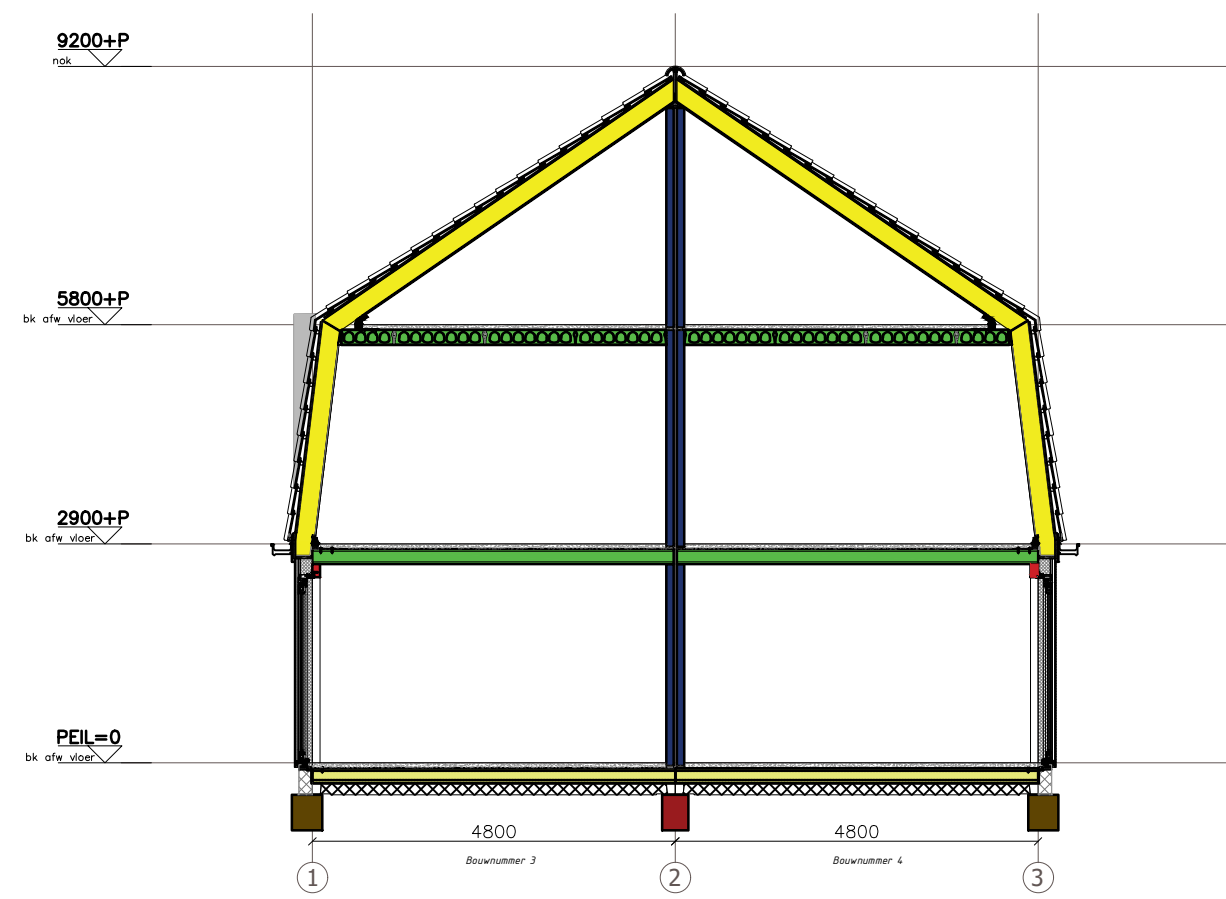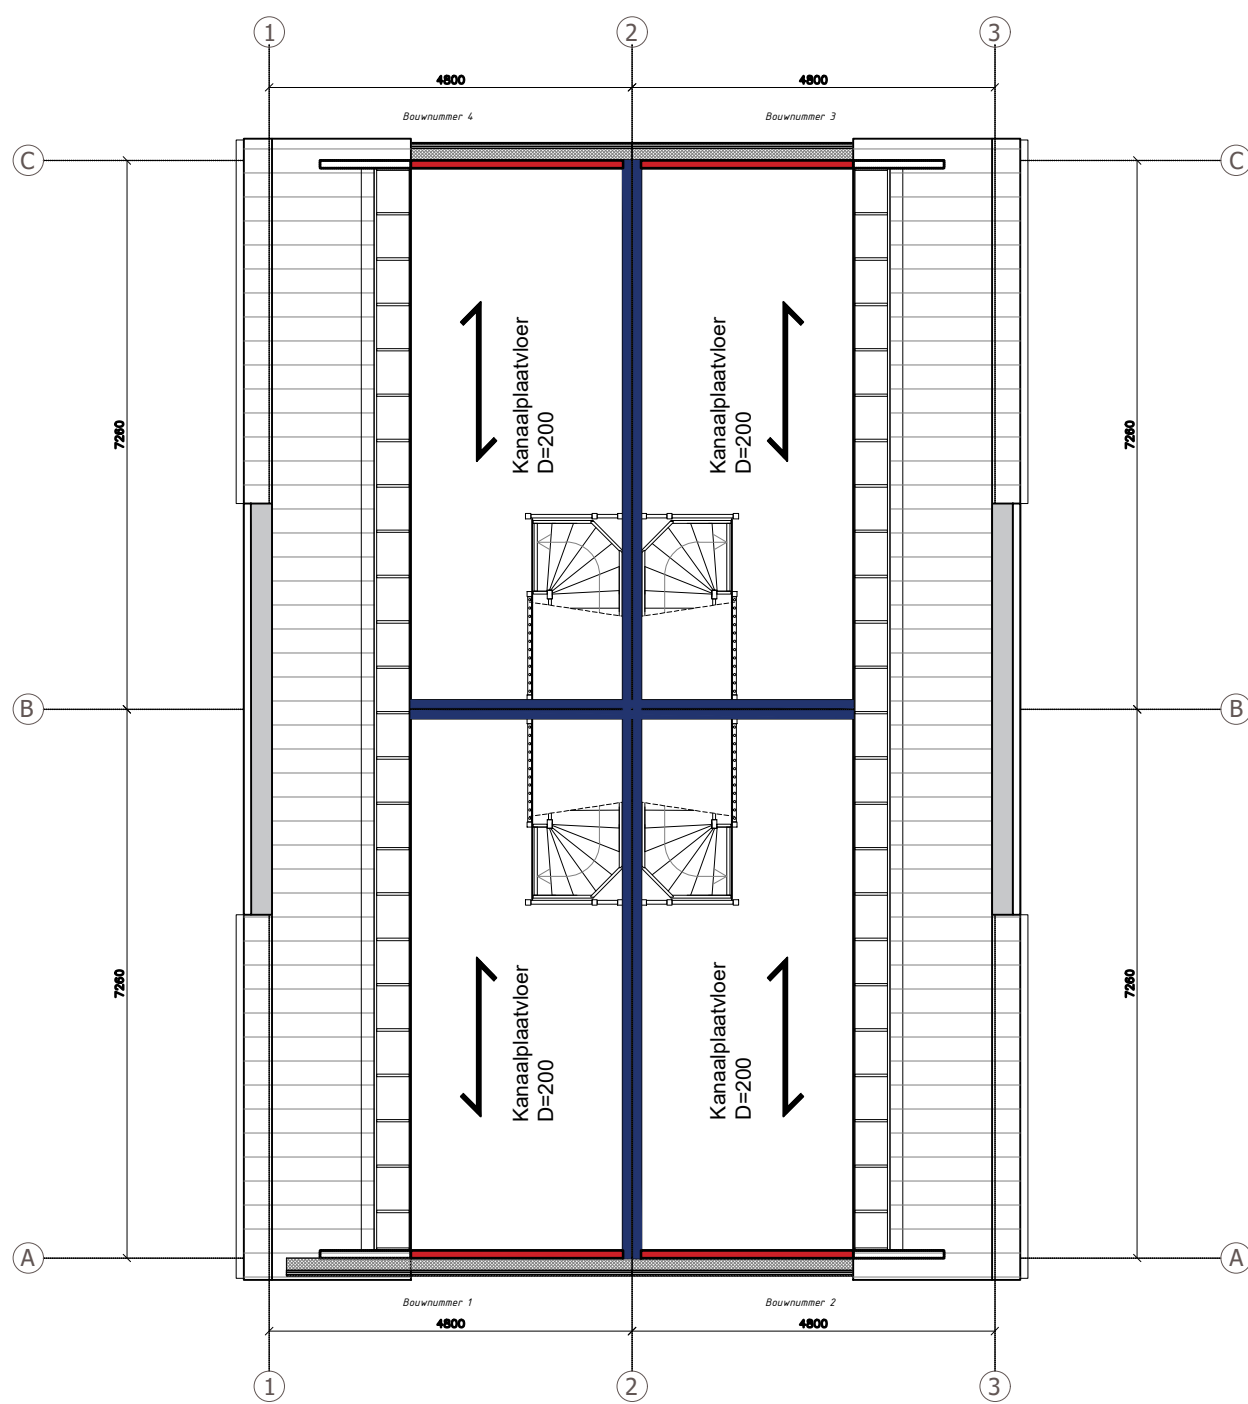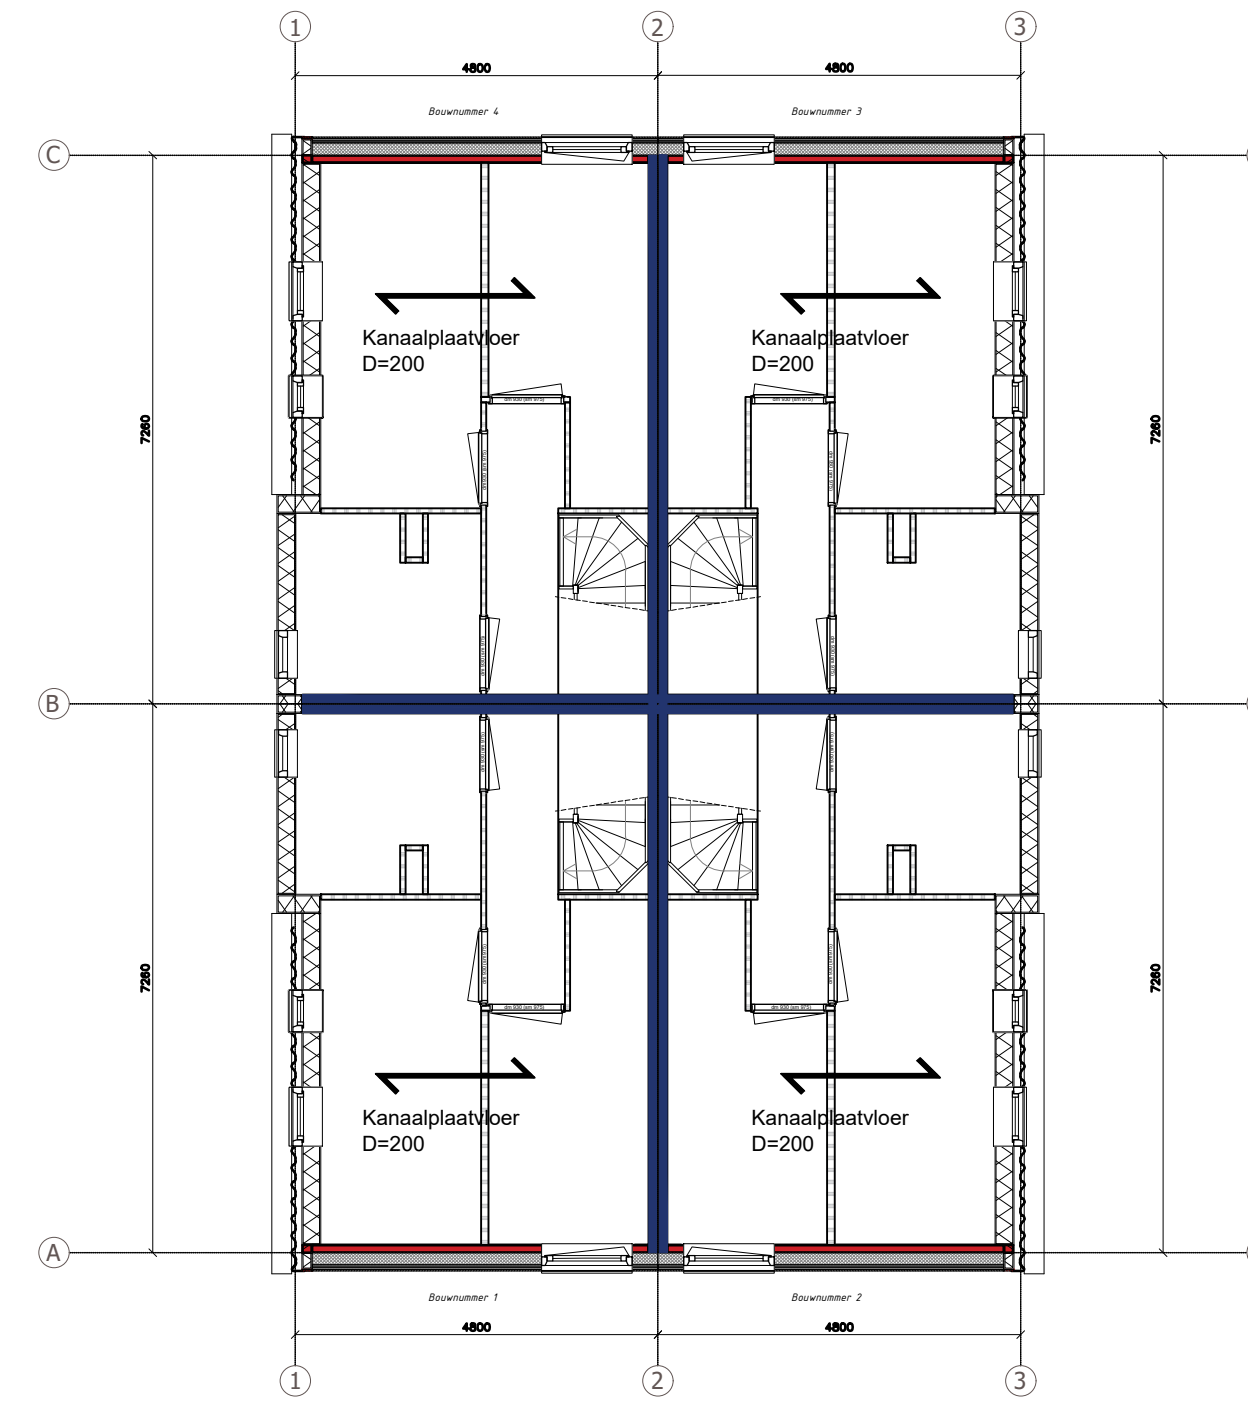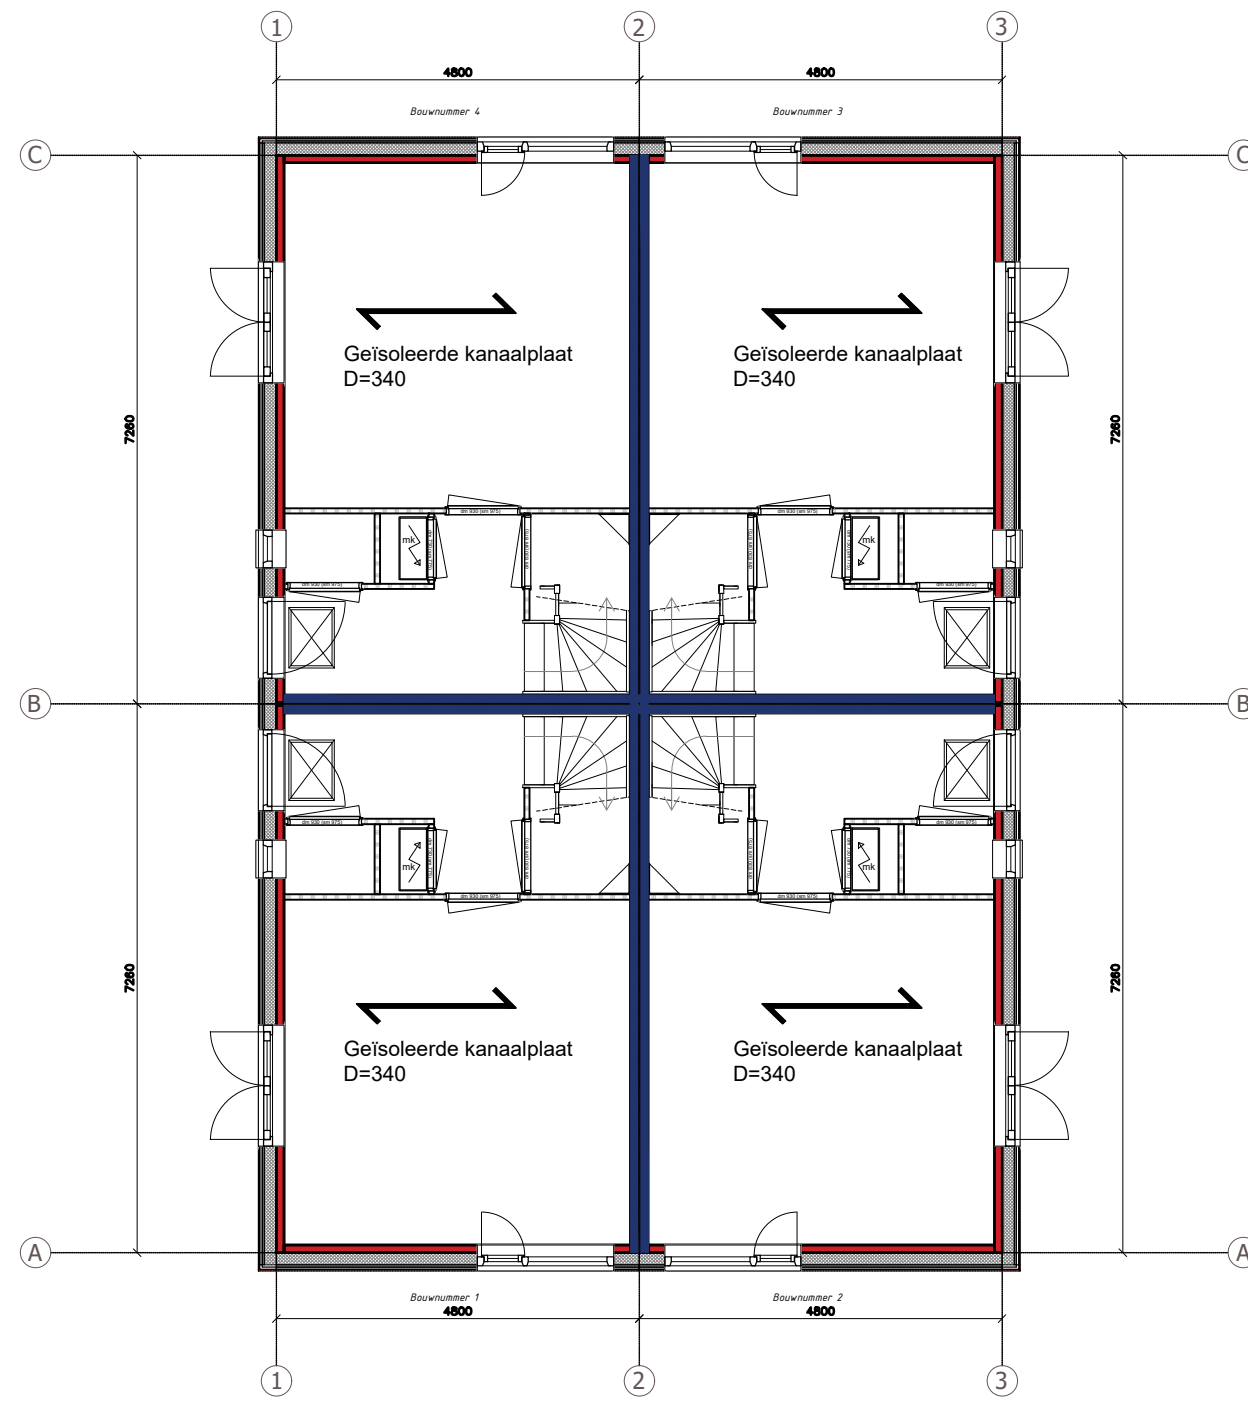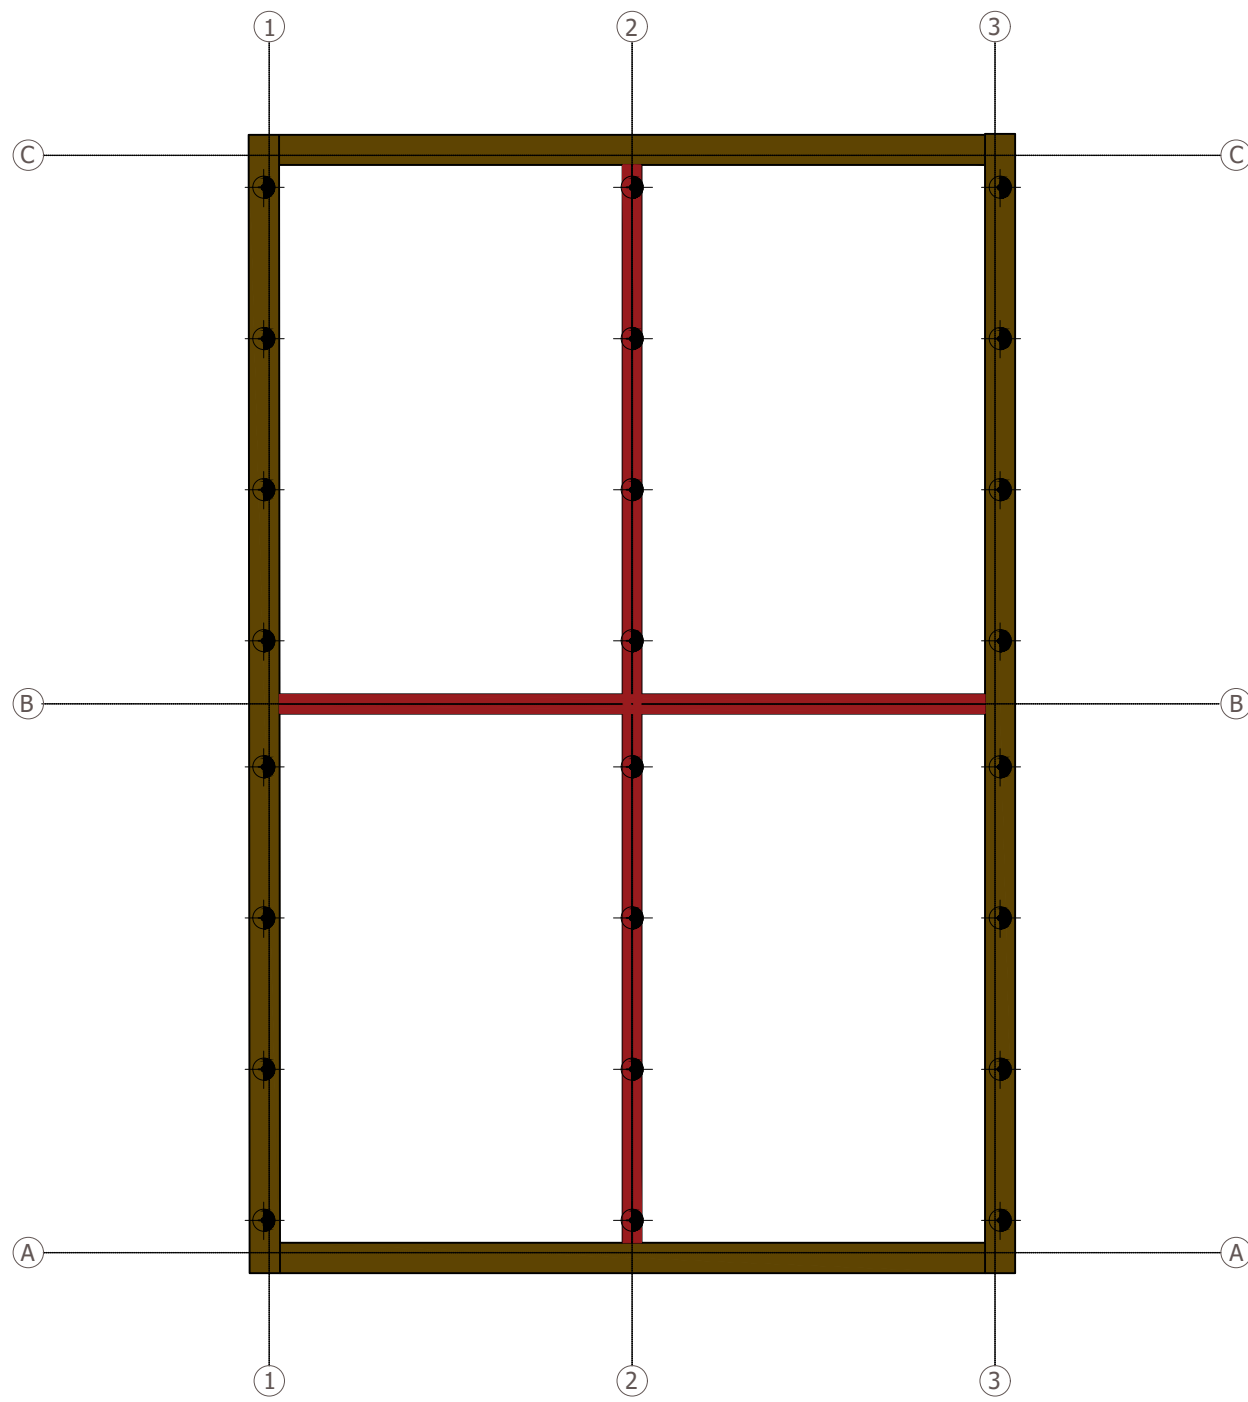

Doorsneden A-A

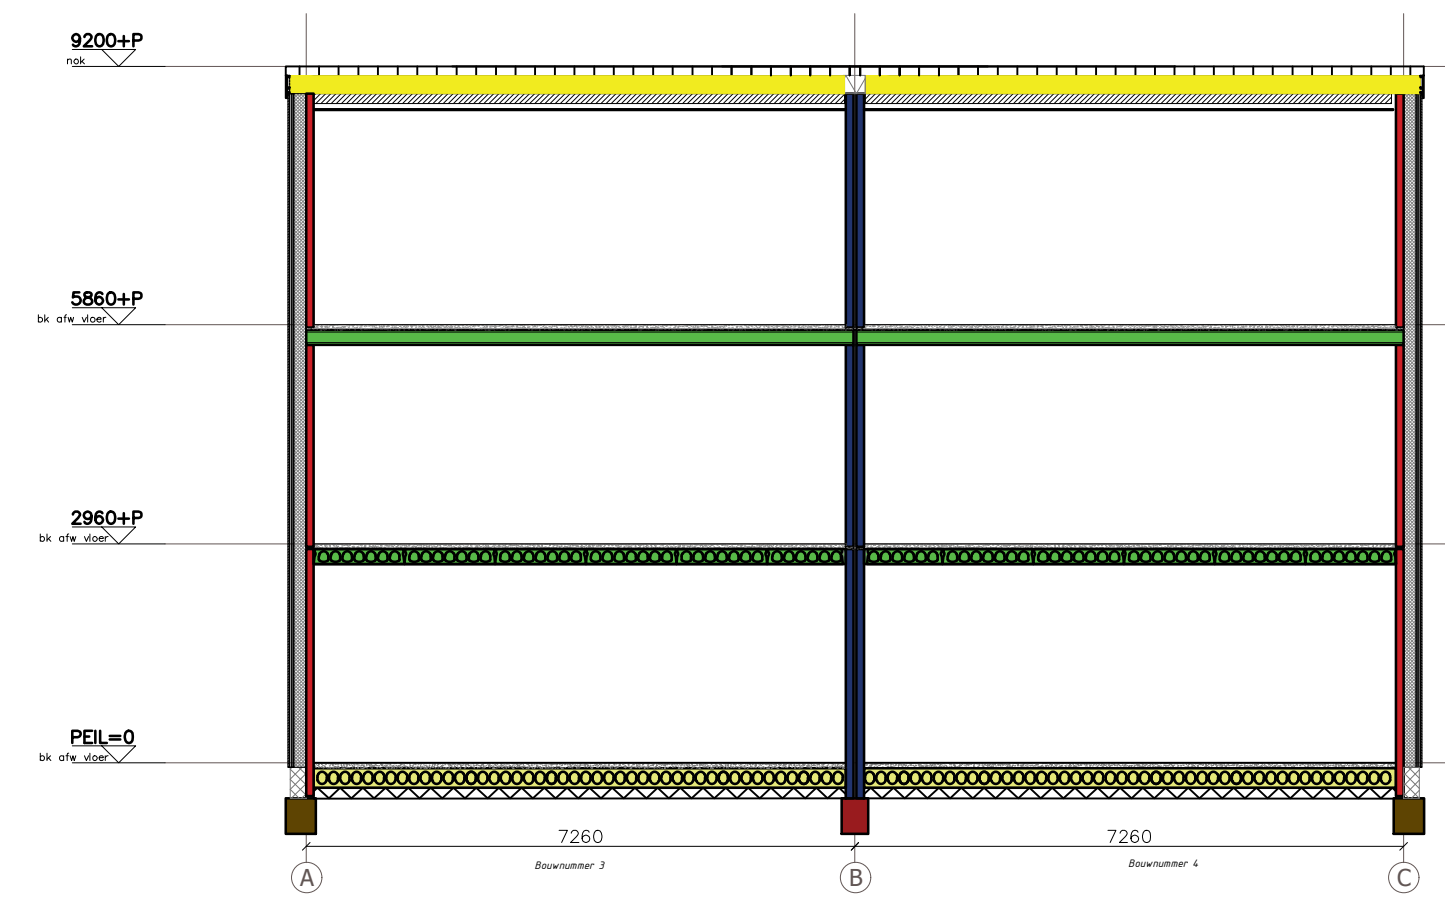

Doorsneden B-B

 ihw te boren palen lengte en diameter ntb		Geïsoleerde kanaalplaatvloer dikte 400mm		
		Prefab beton fundering afm. 400 x 470		prefab kanaalplaat verdiepingsvloeren dikte 200mm
		Prefab beton fundering afm. 350 x 470		Geïsoleerde sporen doosdak spoorhoogte 270mm
		Prefab betonwand 100mm		Muurplaat 70x120
	Prefab betonwand ankerloos 100-40-100mm			

Project:		6 woningen Leersum		Formaat: A1	Werknr.: 220001
Onderwerp:		Constructieve opzet blok 3			
Datum:		26-06-2023		Schaal: 1:100	Fase: BA
Wijzigingen:		Vorige versie:			
-		-		Bladnr:	BA-Blok-3-B
		Meacasa B.V. Hoogstraat 24 B3 3862 AL Nijkerk T 033 30 33 550			