
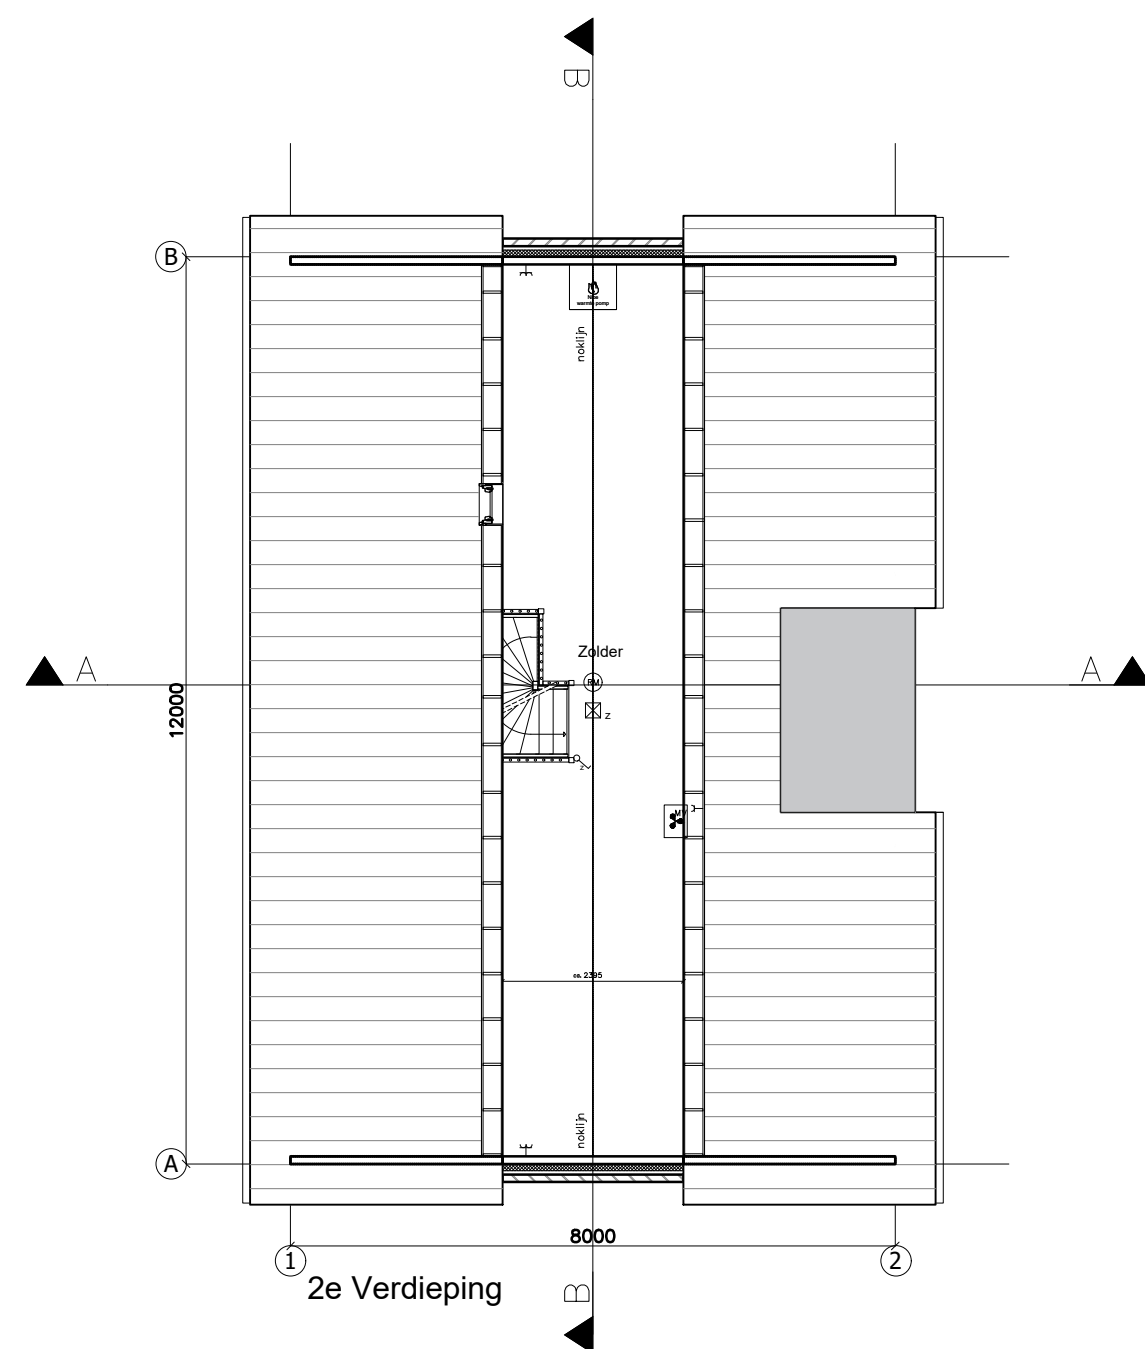
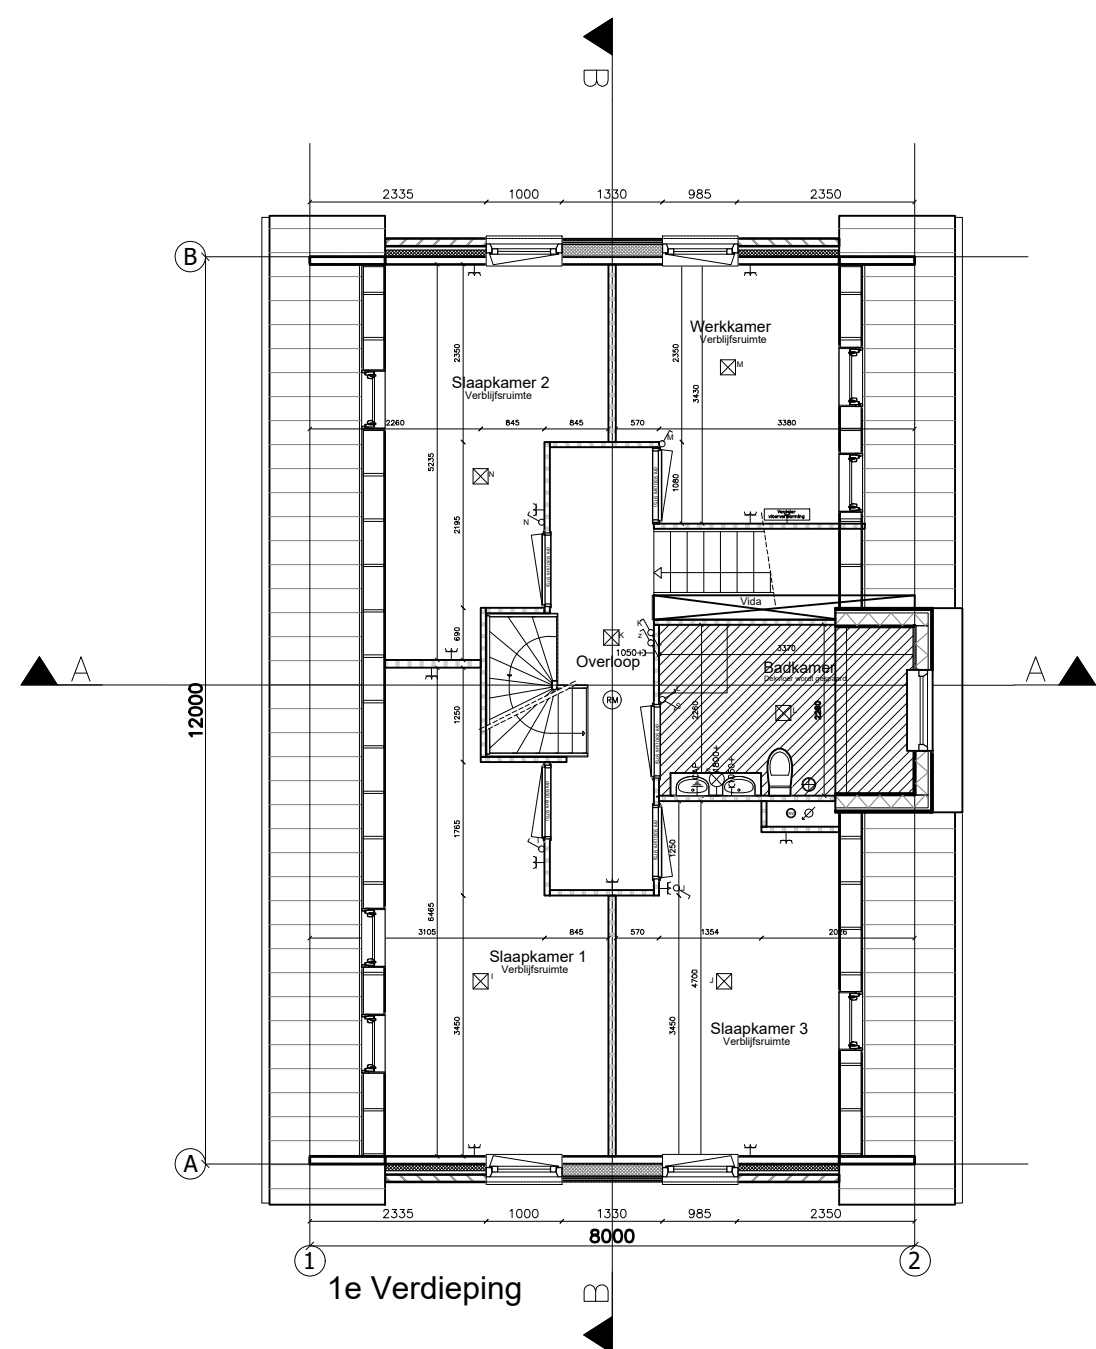
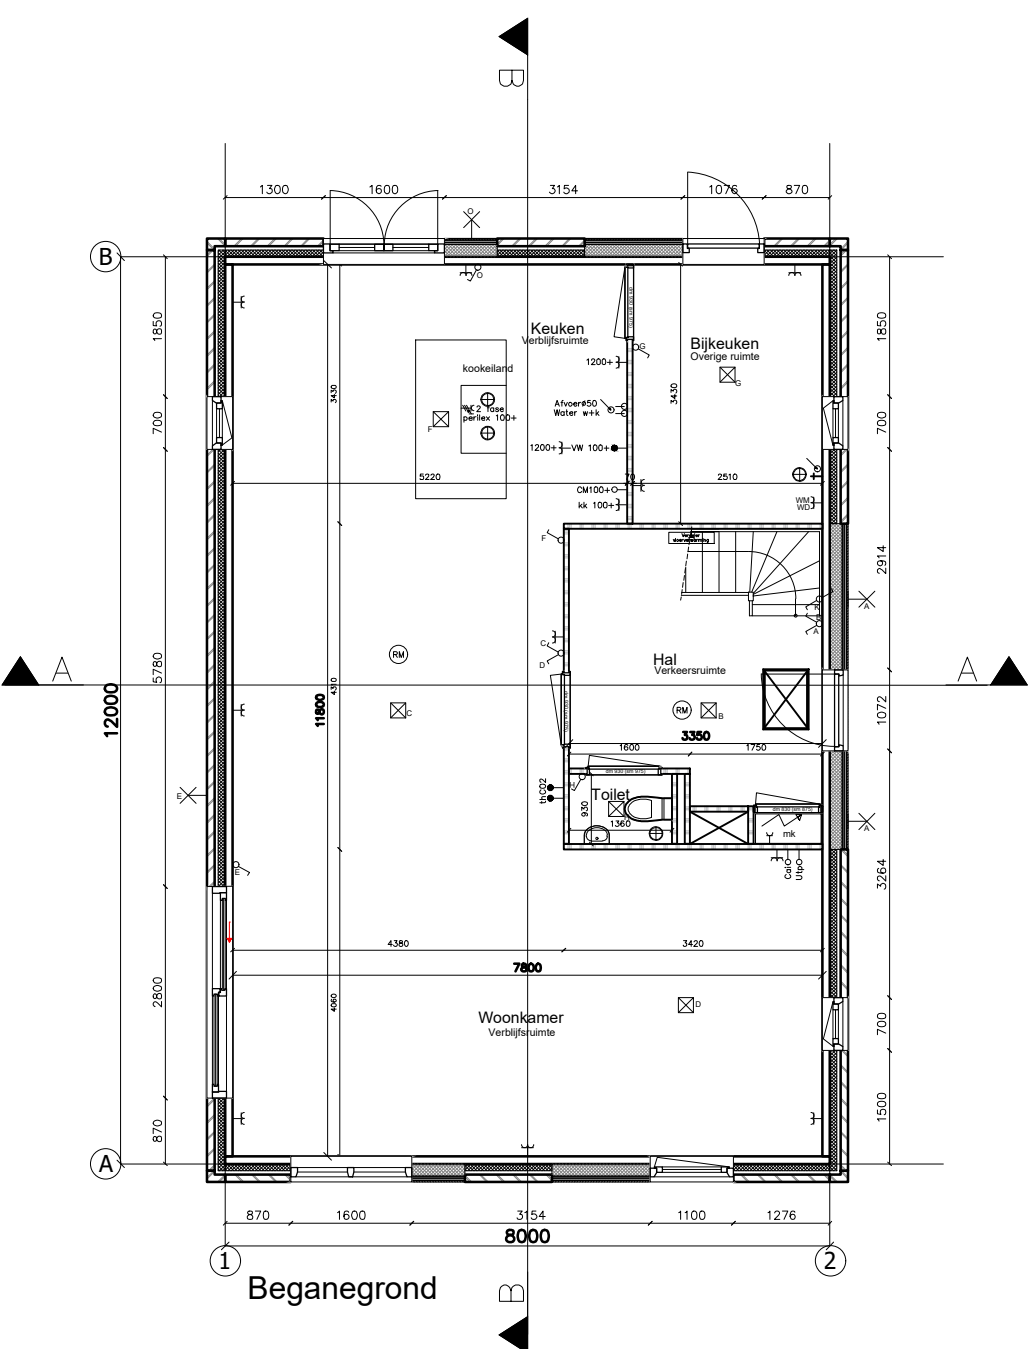
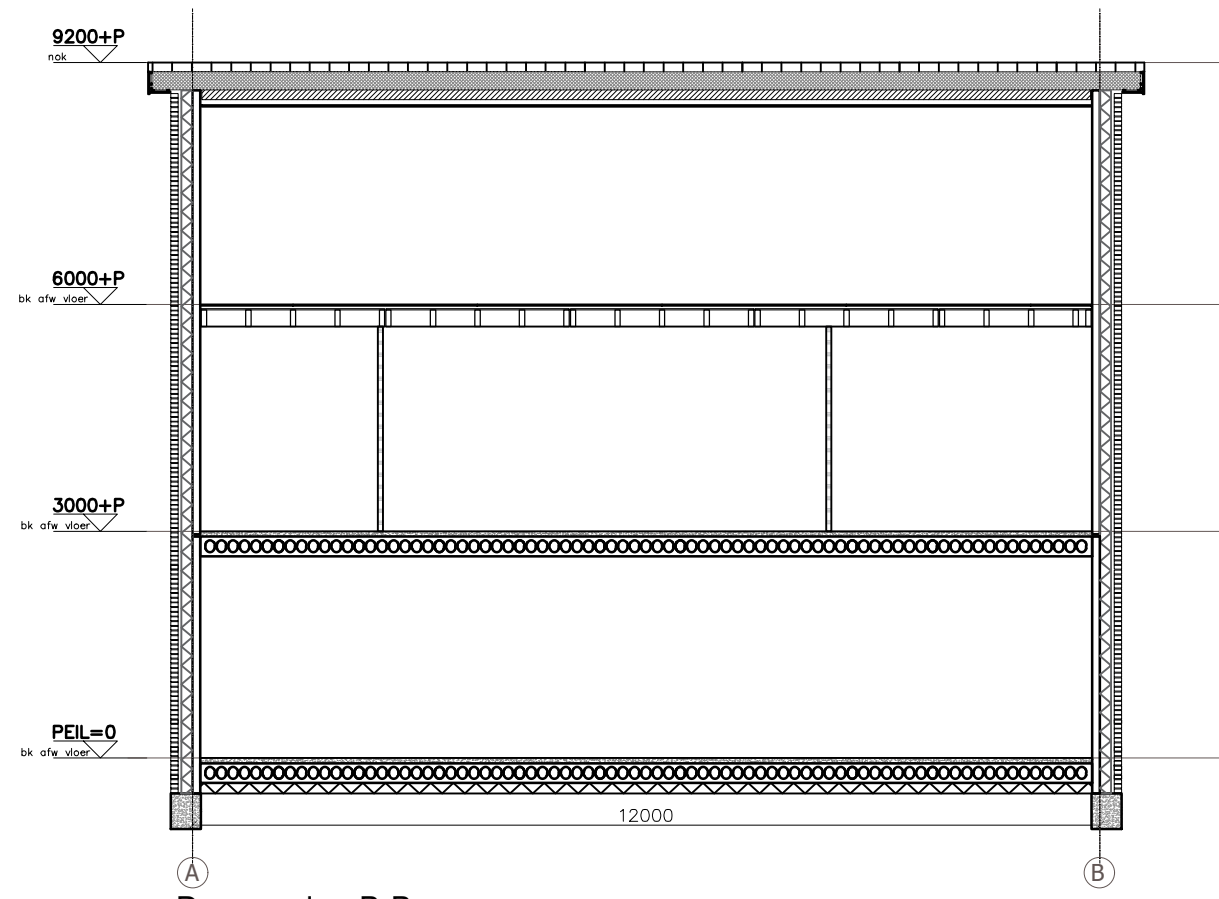
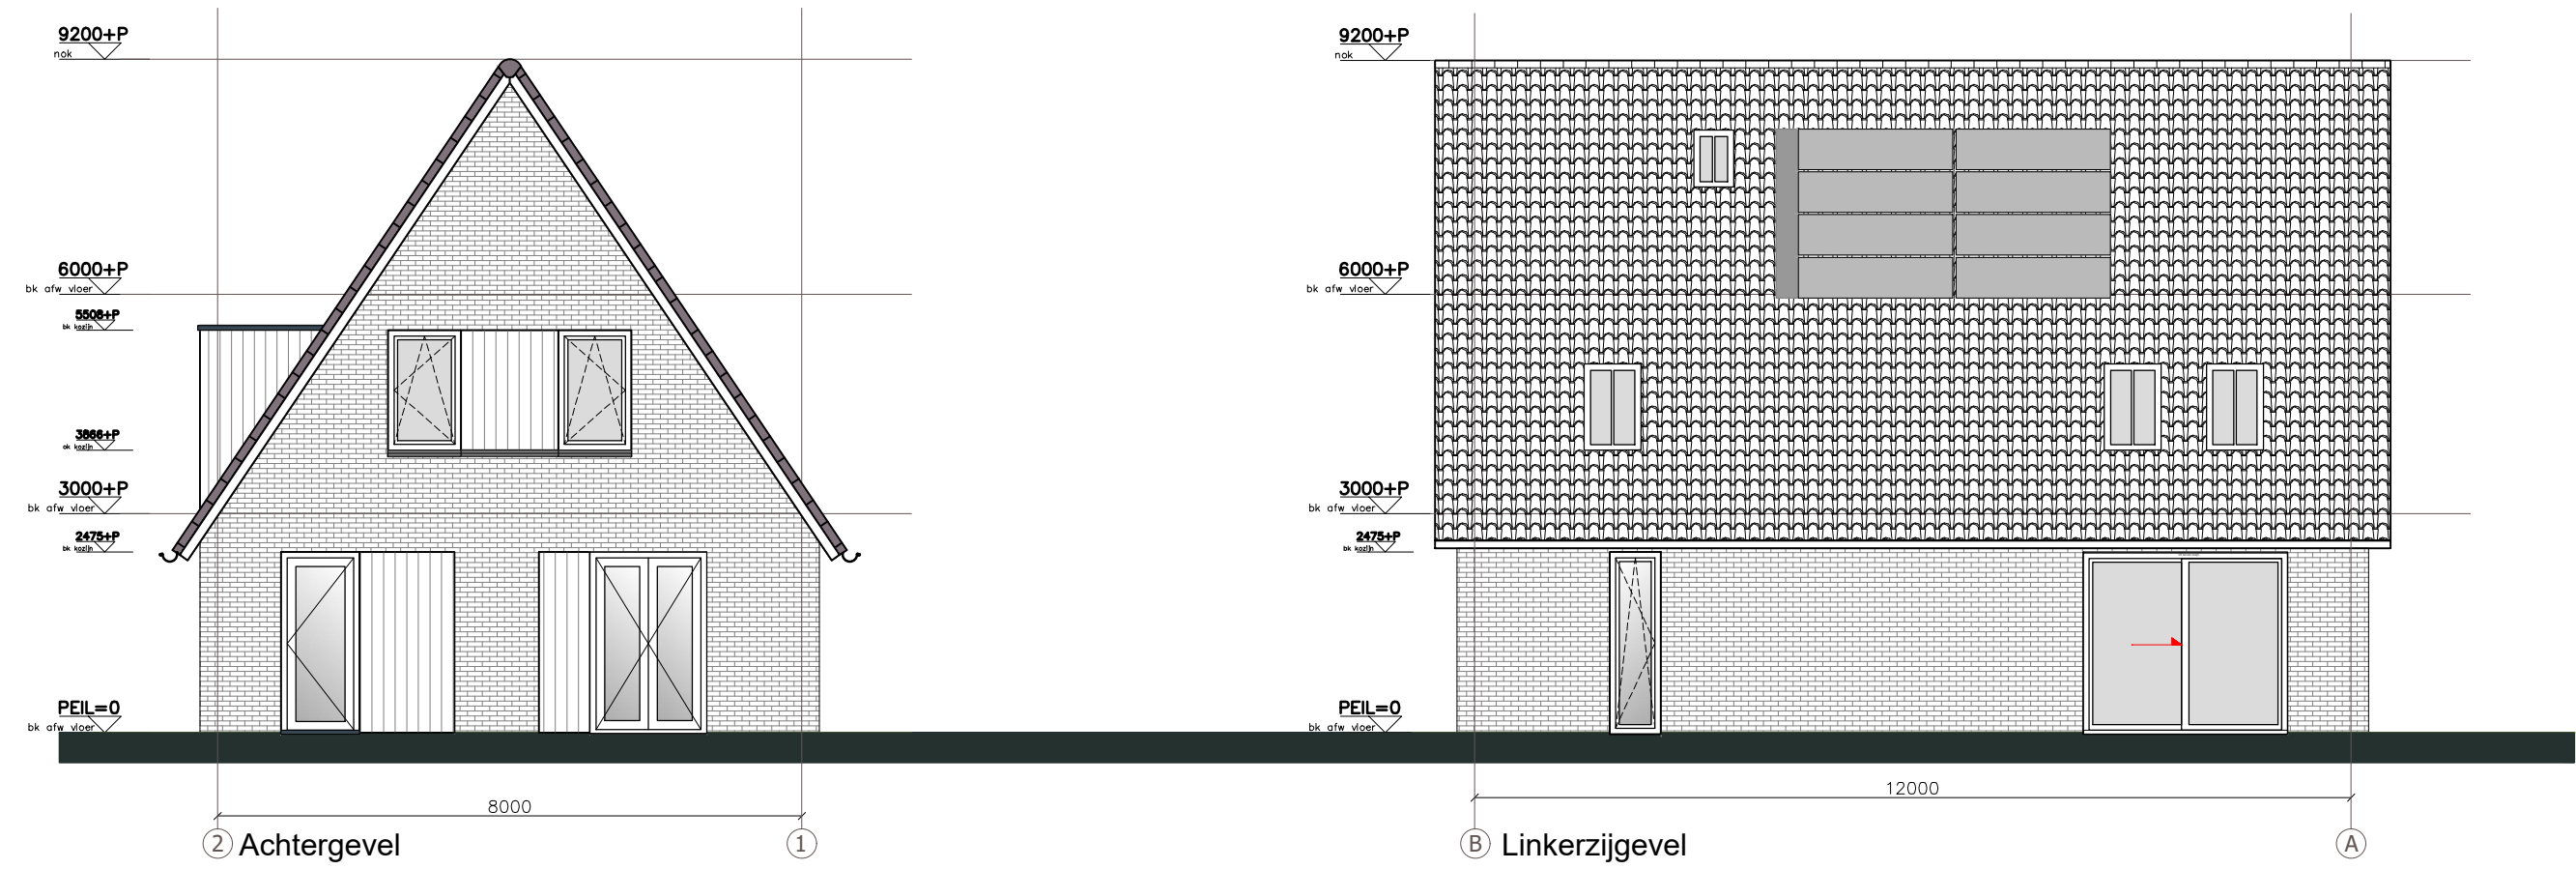
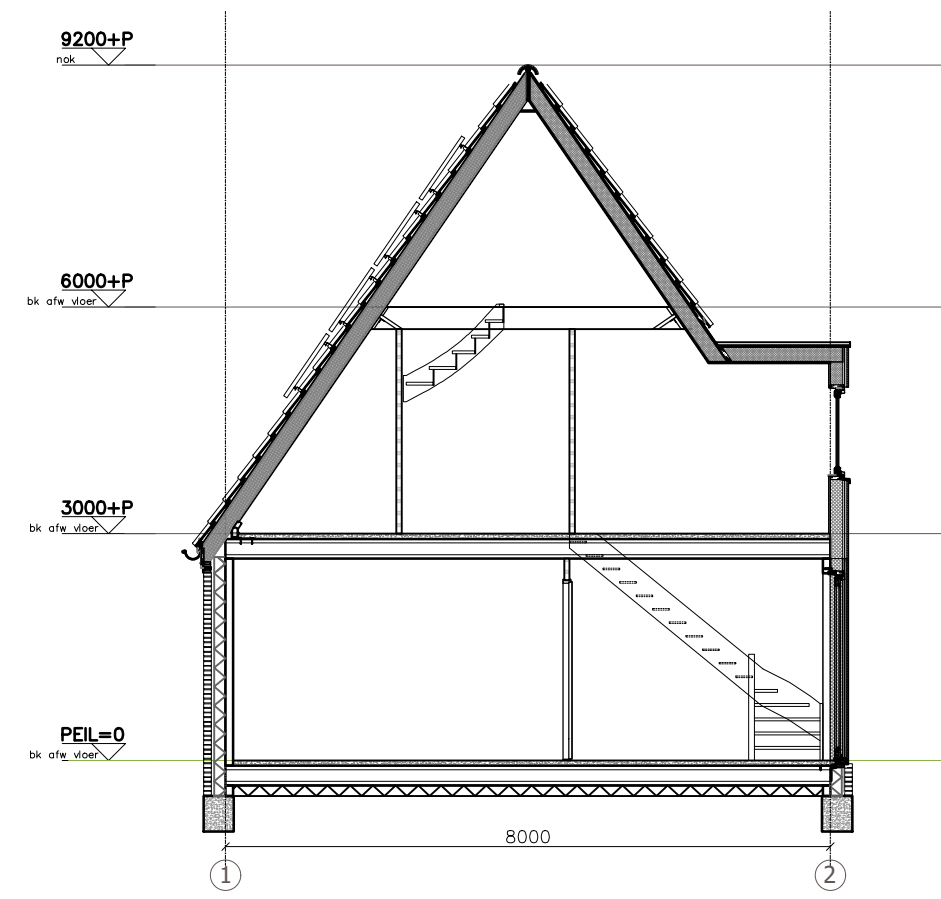


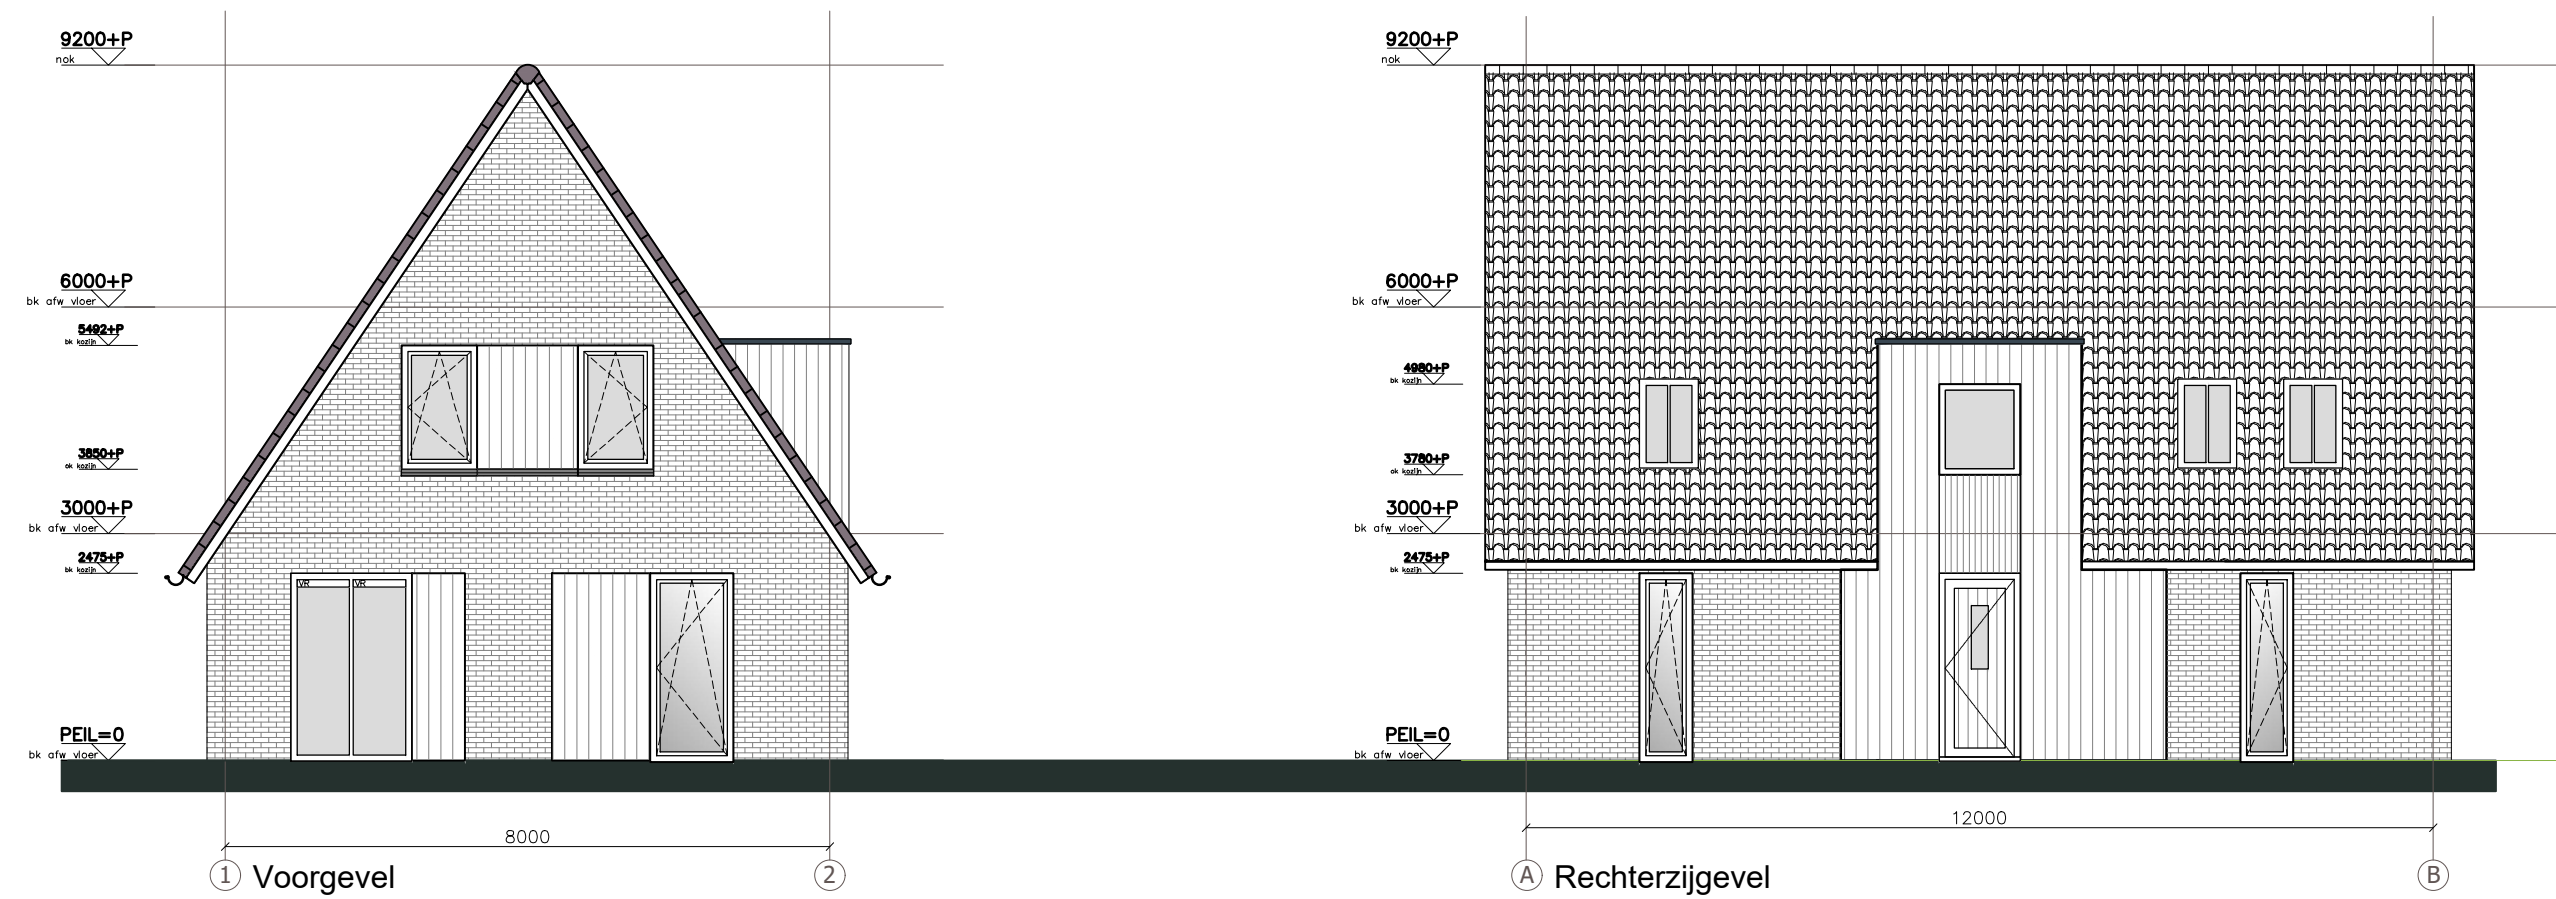

RENVOOI BOUWBESLUIT 2012

Het bouwen zal geschieden overeenkomstig de eisen van het Bouwbesluit 2012 (BB).

VEILIGHEID

-Aansluitpunten elektra en verlichting conform NEN 1010, voorschriften VEEN en afd. 6.1 en 6.2 BB.

-Wanden, deuren incl. glas grenzend aan verkeersruimten en/of vluchtwegen dienen een W.B.D.B.O. te bezitten van 30 minuten.

-Indien een vloer binnen een verblijfsgebied 7 meter boven meetniveau ligt dan geldt een WBDBO van 60 minuten, volgens afd. 2.10 BB.

-Alle constructies volgens goedgekeurde berekening(en) en tekening(en) van de constructeur.

-Aansluitpunten gas (kooktoestel, C.V., combi-ketel) conform voorschriften VEGIN en afd. 6.2 BB.

-Trappen conform afd. 2.5 BB.

-Deuren, ramen, kozijnen in een uitwendige scheidingsconstructie, die volgens NEN 5087 bereikbaar zijn voor inbraak, hebben een volgens NEN 5096

bepaalde inbraakwerendheid die voldoet aan de in die norm aangegeven weerstandsklasse 2 conform afd. 2.15 BB.

GEZONDHEID

-Geluidwering uitwendige scheidingsconstructies (buitenwanden en dak) grenzend aan een verblijfsgebied, min 20dB(A) volgens afd. 3.1 BB.

-Ventilatie zoals in berekening en volgens NEN1087 en afd. 3.6 BB.

-Het te bouwen bouwwerk zodanig uitvoeren dat het binnendringen van muizen en ratten wordt tegen gegaan conform afd. 3.17 BB.

-Aansluitpunten watervoorzieningen conform voorschriften afd. 6.3 BB en NEN1006

BRUIKBAARHEID

-Aansluitmogelijkheden t.b.v. gas, water, elektra, communicatie en media in meterkast, volgens NEN 2768 en afd. 6.2 BB

ENERGIEZUINIGHEID

-Alle glas uit te voeren als isolerende beglazing volgens art. 5.1 BB

-Warmte-isolatiewaarde uitwendige scheidingsconstructies, buitenwanden Rc 4,7m²K/W, begane grondvloer 3,7m²K/W en dak 6,3m²K/W volgens BENG/NTA 8800.

-Buitenwanden, begane grondvloeren en daken (platte en hellende dakvlakken) dienen te bezitten:

- een binnenoppervlak temperatuurfactor >= 0,65 e.e.a. vlg. NEN 2778, detaillering overeenkomstig NPR 2652

- een waterdichtheid overeenkomstig NPR 2652

- een warmteweerstand Rc >= m²K/W e.e.a. vlg. NEN 1068

- beglazing, deuren inkl. omvattingen: U >= 1,65 W/m².K

- de luchtdoorlatendheid van de gevelonderdelen moeten voldoen aan NEN 2686 en NEN 3660 / 3661

- de begane grondvloerconstructie luchtdicht afwerken

- een karakt. geluidwering >= geluidsbelasting minus 35 dBa (min. 20 dBa) e.e.a. vlg. NEN 5077

Vloerafscheiding: conform afd. 2.3 BB

Hoogte vloerafscheiding:

- bij een vloer hoogteverschil >1m en ≤13m: min. 1000mm

- bij een vloer hoogteverschil >13m: min. 1200mm

Afmetingen opening in een afscheiding:

- bij een hoogte ≤ +200: max. ≤ Ø 100mm

- bij een hoogte > +700 en ≤ +1000mm: max. ≤ Ø 200mm

Niet-overklauterbaarheid

Geenopstapmogelijkheden tussen > +200 en ≤ +700

Trap gegevens: conform afd. 2.5 BB

- min. breedte traprede 800mm

- min. vrije hoogte boven trap 2,3m

- max. hoogte van trap 4m

- max. optreden 188mm

- min. aanrede 220mm

- max. spijl afstand 100mm

- min hoogte leuning 800mm

- max. hoogte leuning 1000mm

Vrije doorgang: conform afd. 4.4 BB

- Hoogte: 2300mm

- Breedte: 850mm

- Opdekdeur min. 880x2315mm

- Stompedeur min. 930x2315

Brandveiligheid : conform afd. 6.5 BB

niet ioniserende rookmelder aangesloten op 230V volgens NEN2555 en voorzien van backup-batterij

Project:	6 woningen Leersum	Formaat:	Werknr.:
Onderwerp:	Bloktekening blok 1	A1	170001
Datum:	14-04-2022	Schaal:	Fase:
Wijzigingen:	Vorige versie:	1:100	BA
-	-	Bladnr:	BA-Blok-1-A
Ik Woon Betaalbaar B.V.			
Hoogstraat 24 B3			
3862 AL Nijkerk			
T 033 30 33 550			