




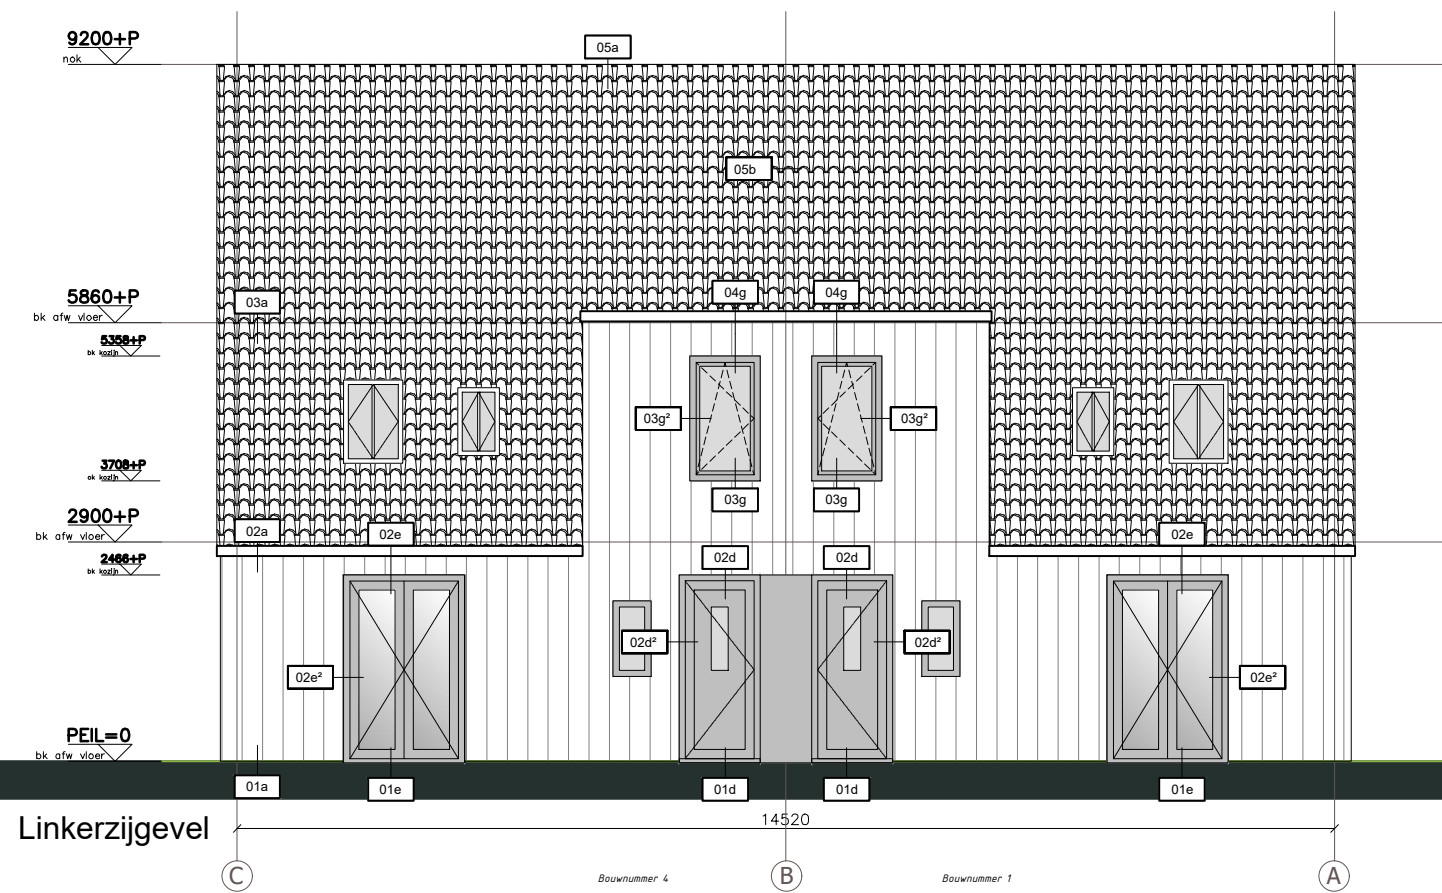
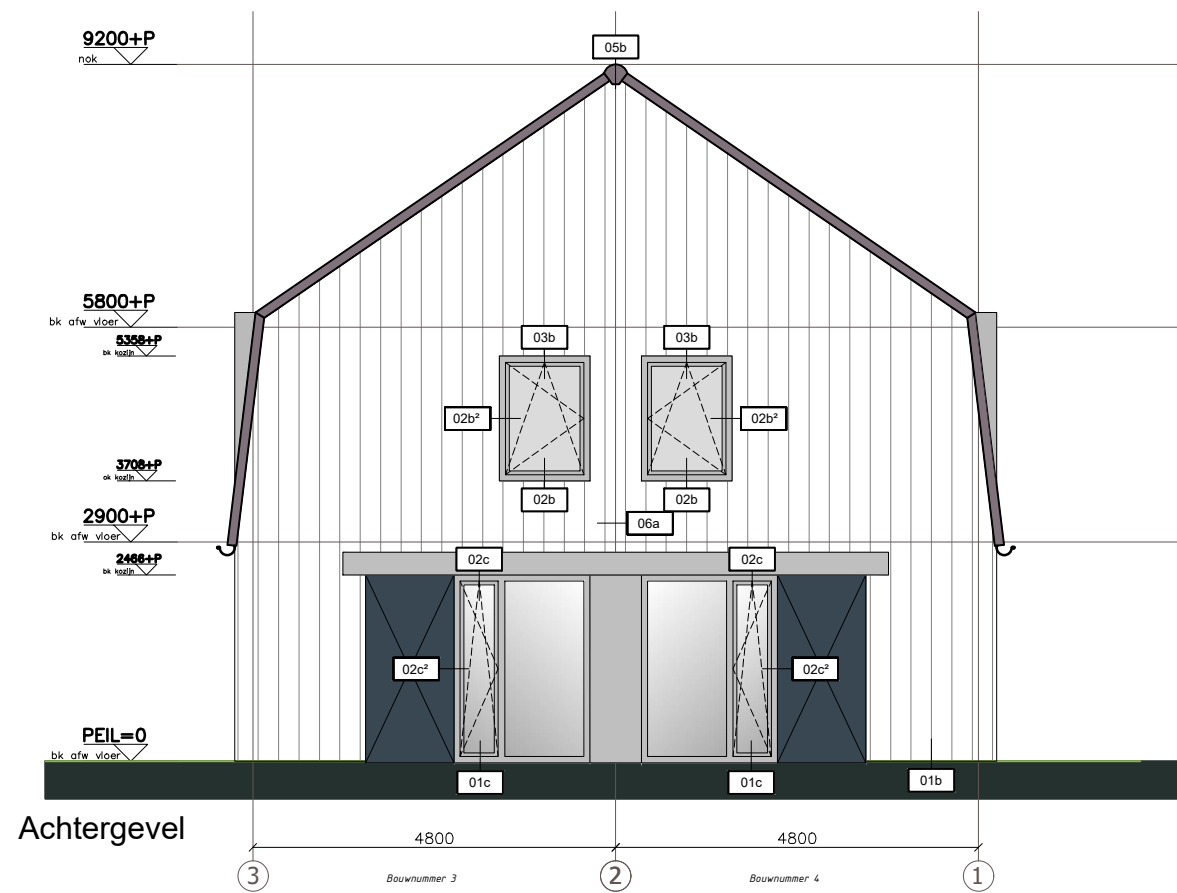
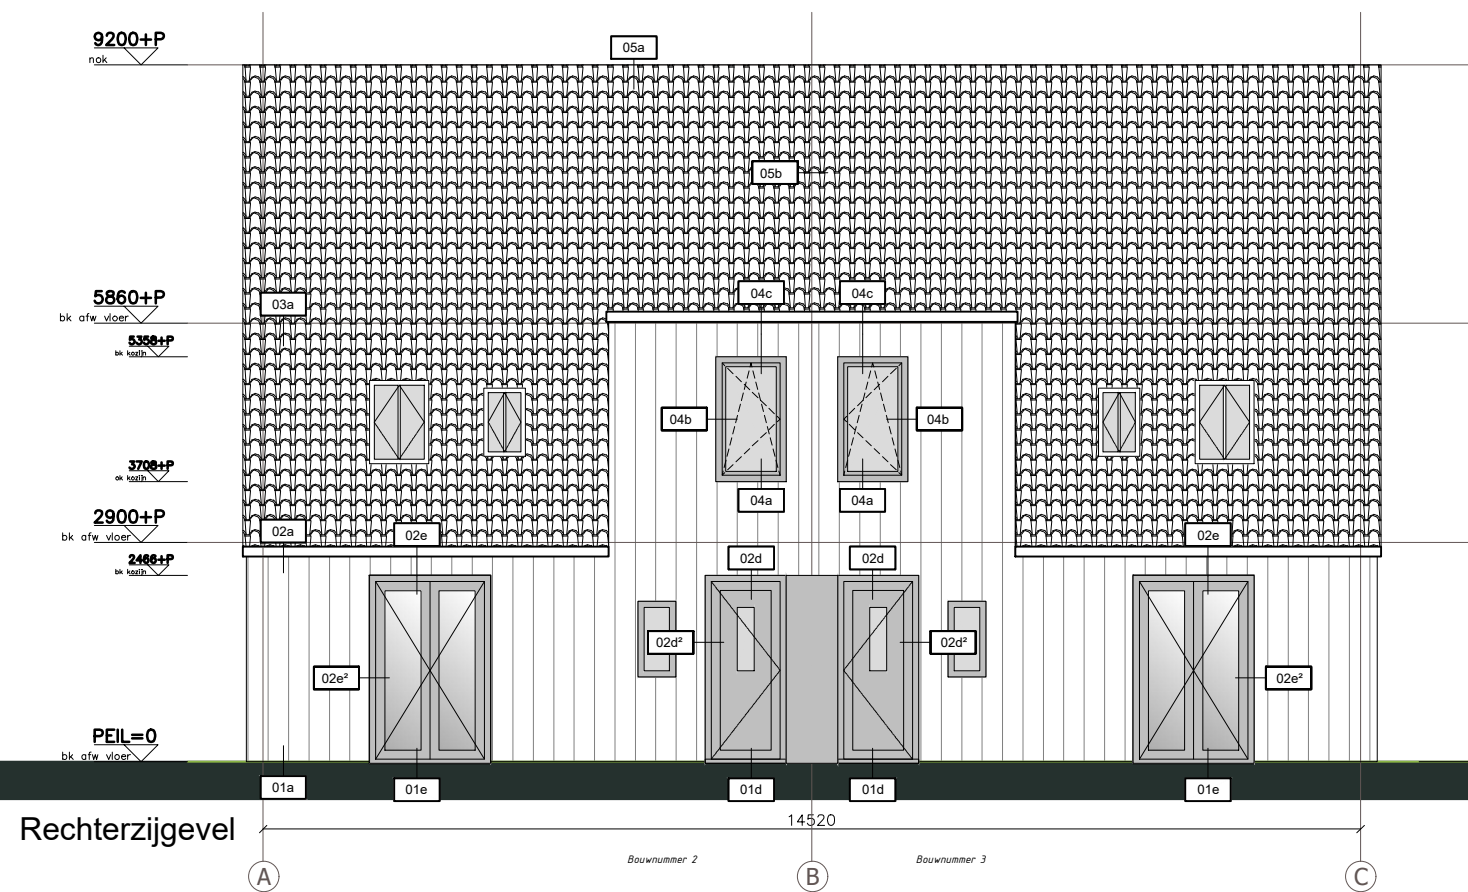


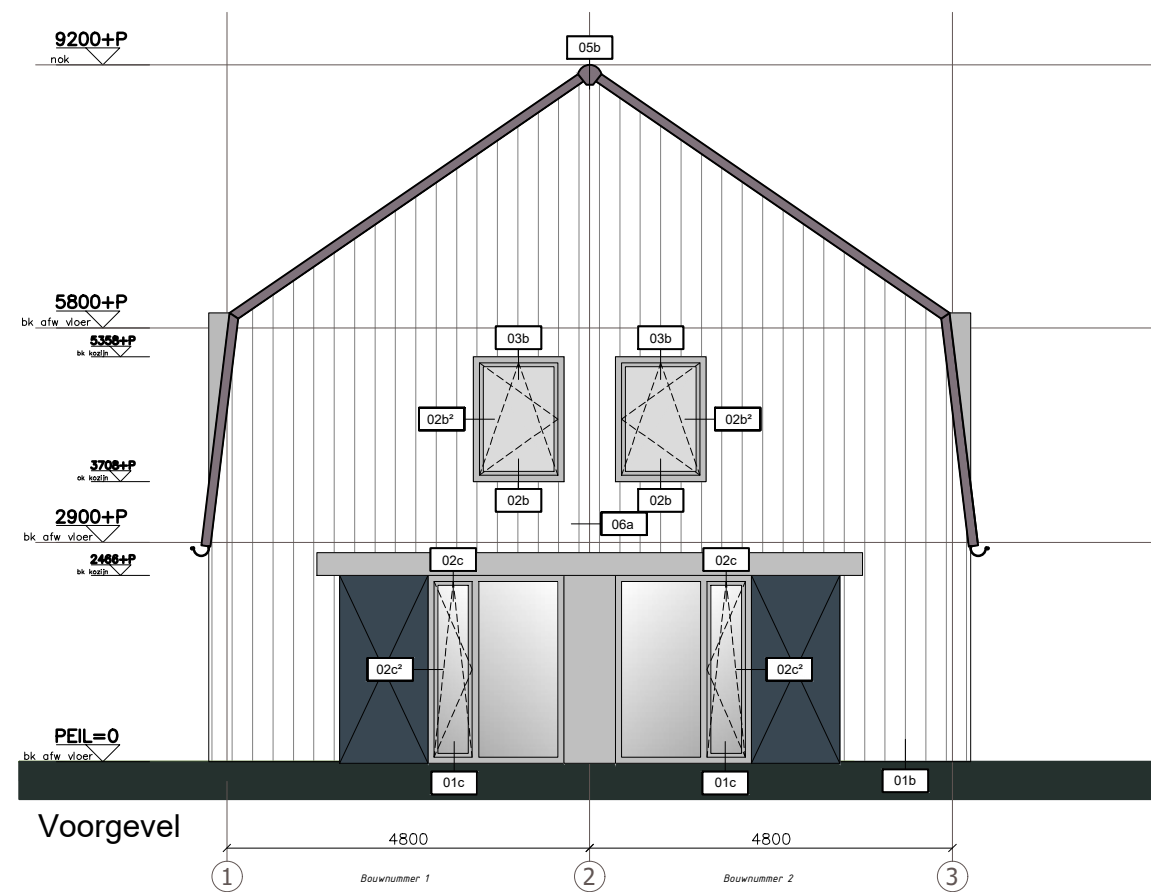


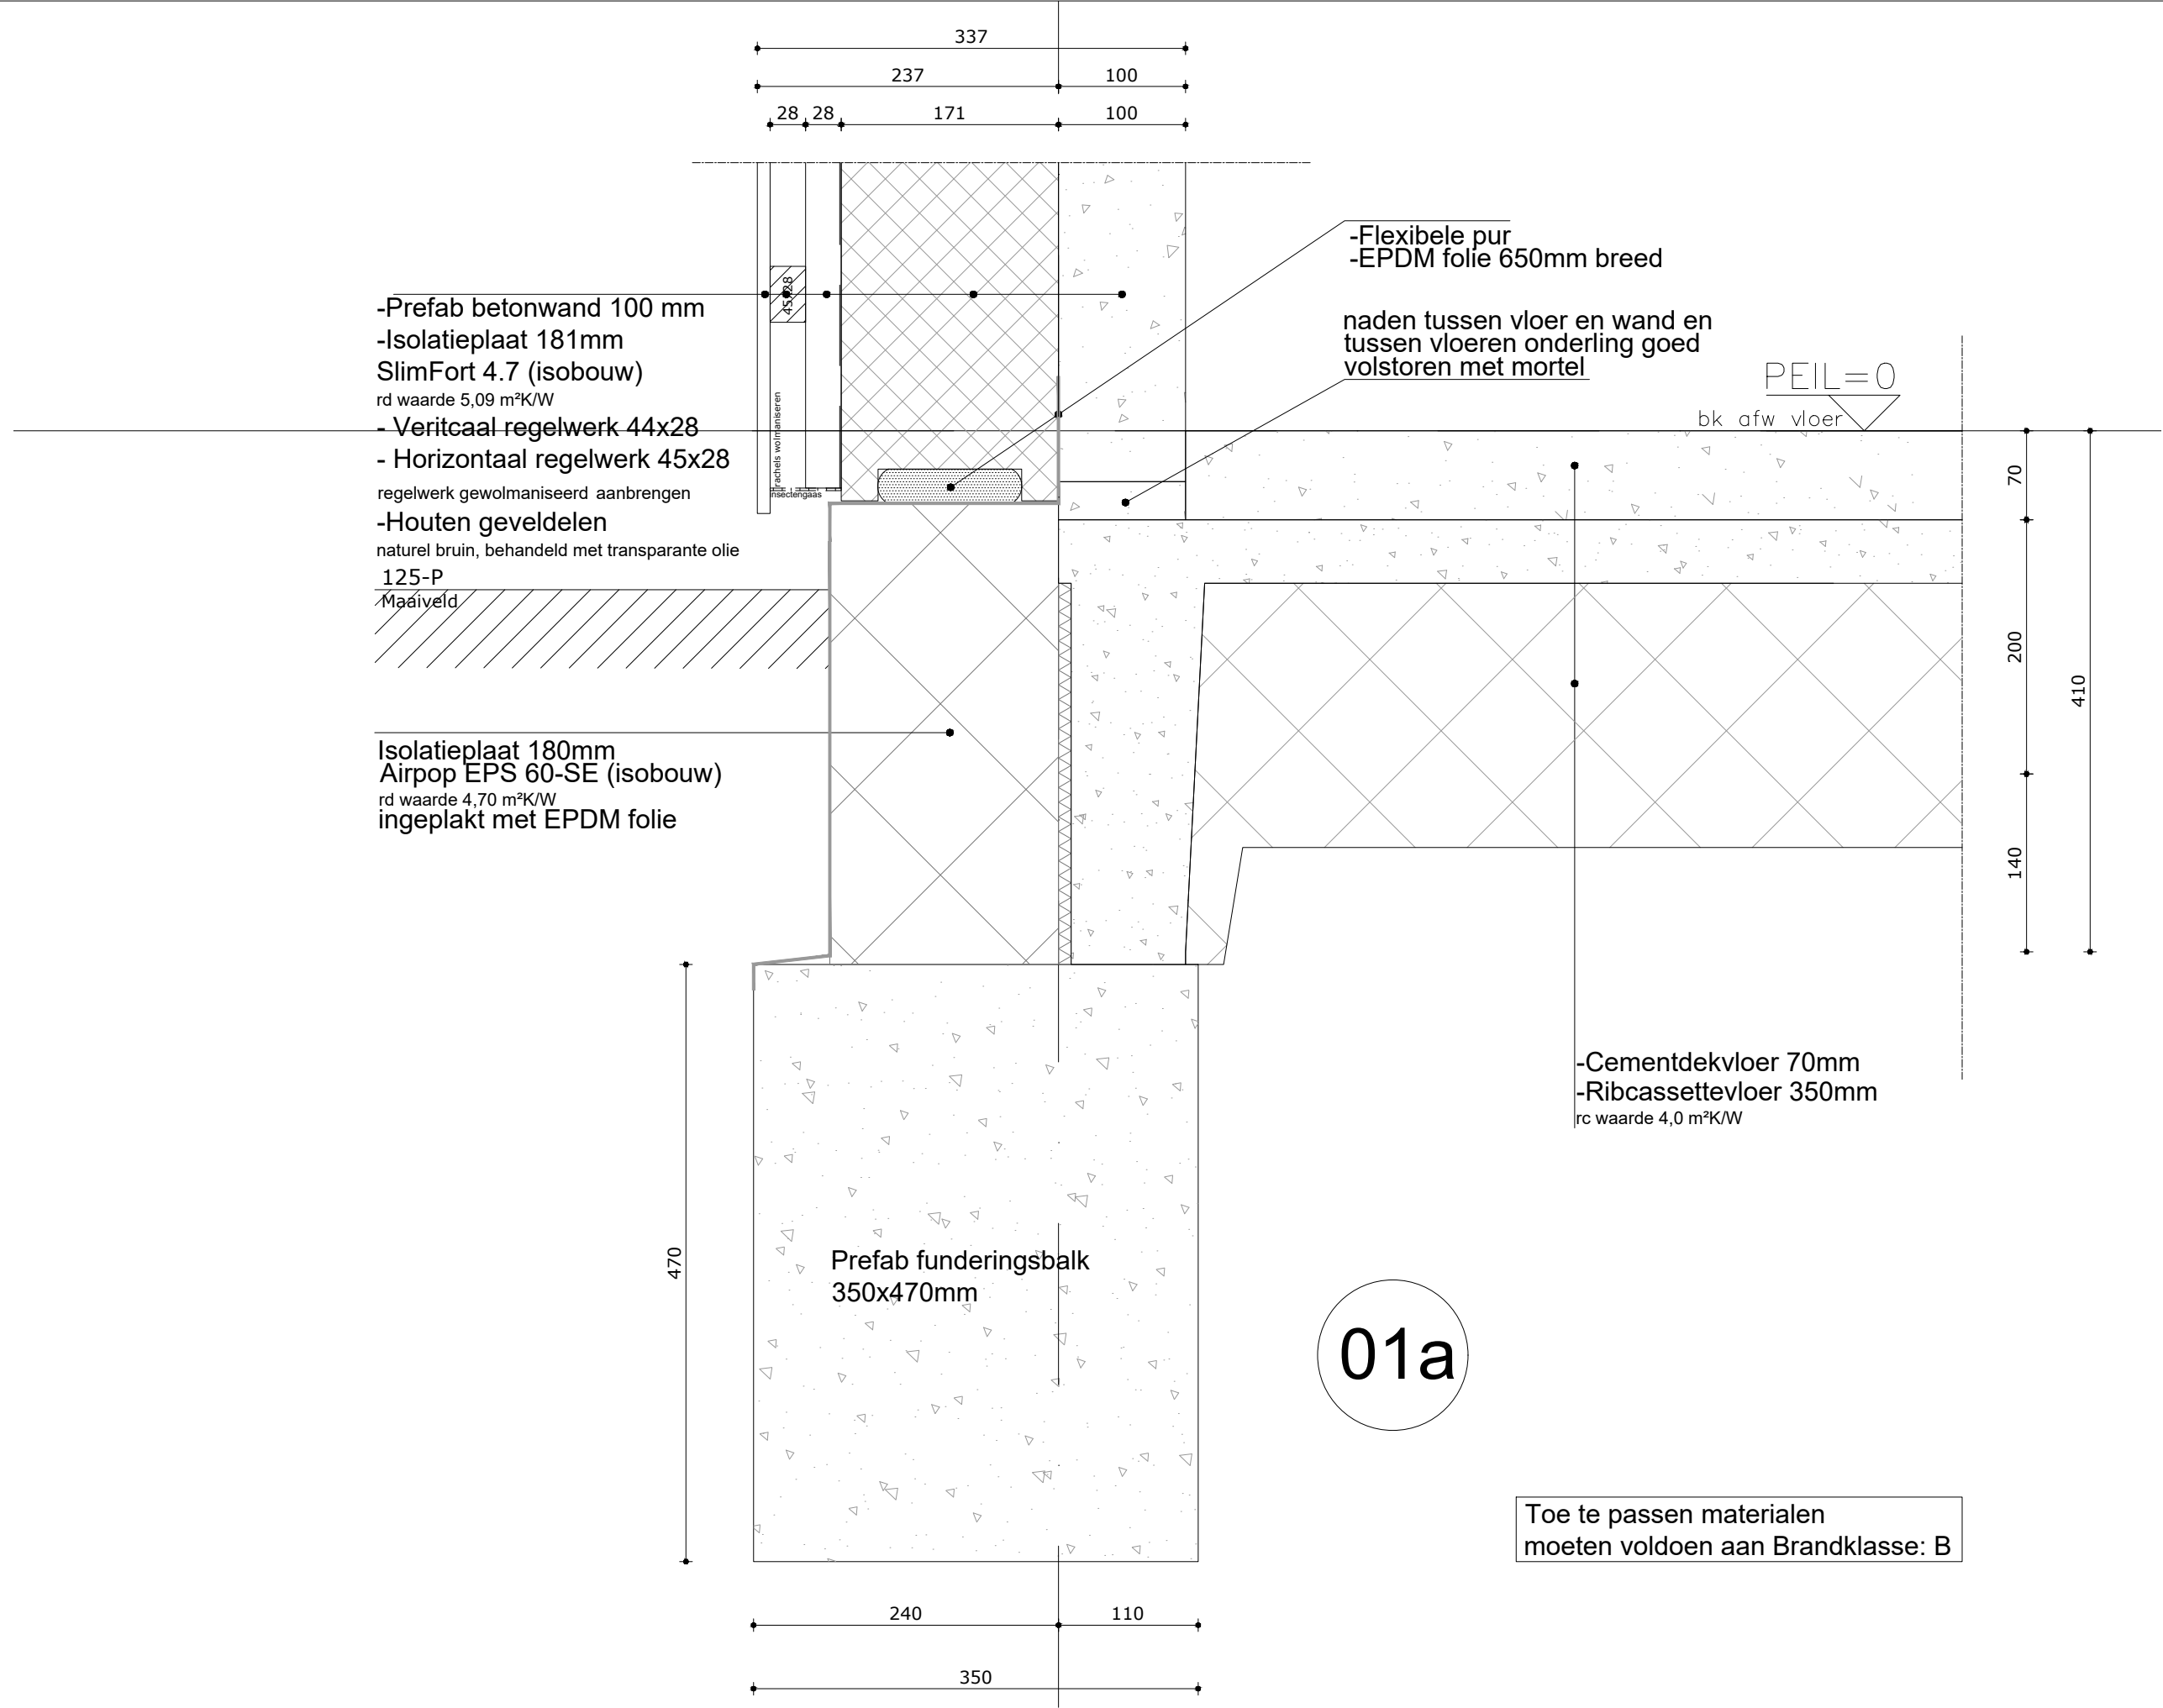

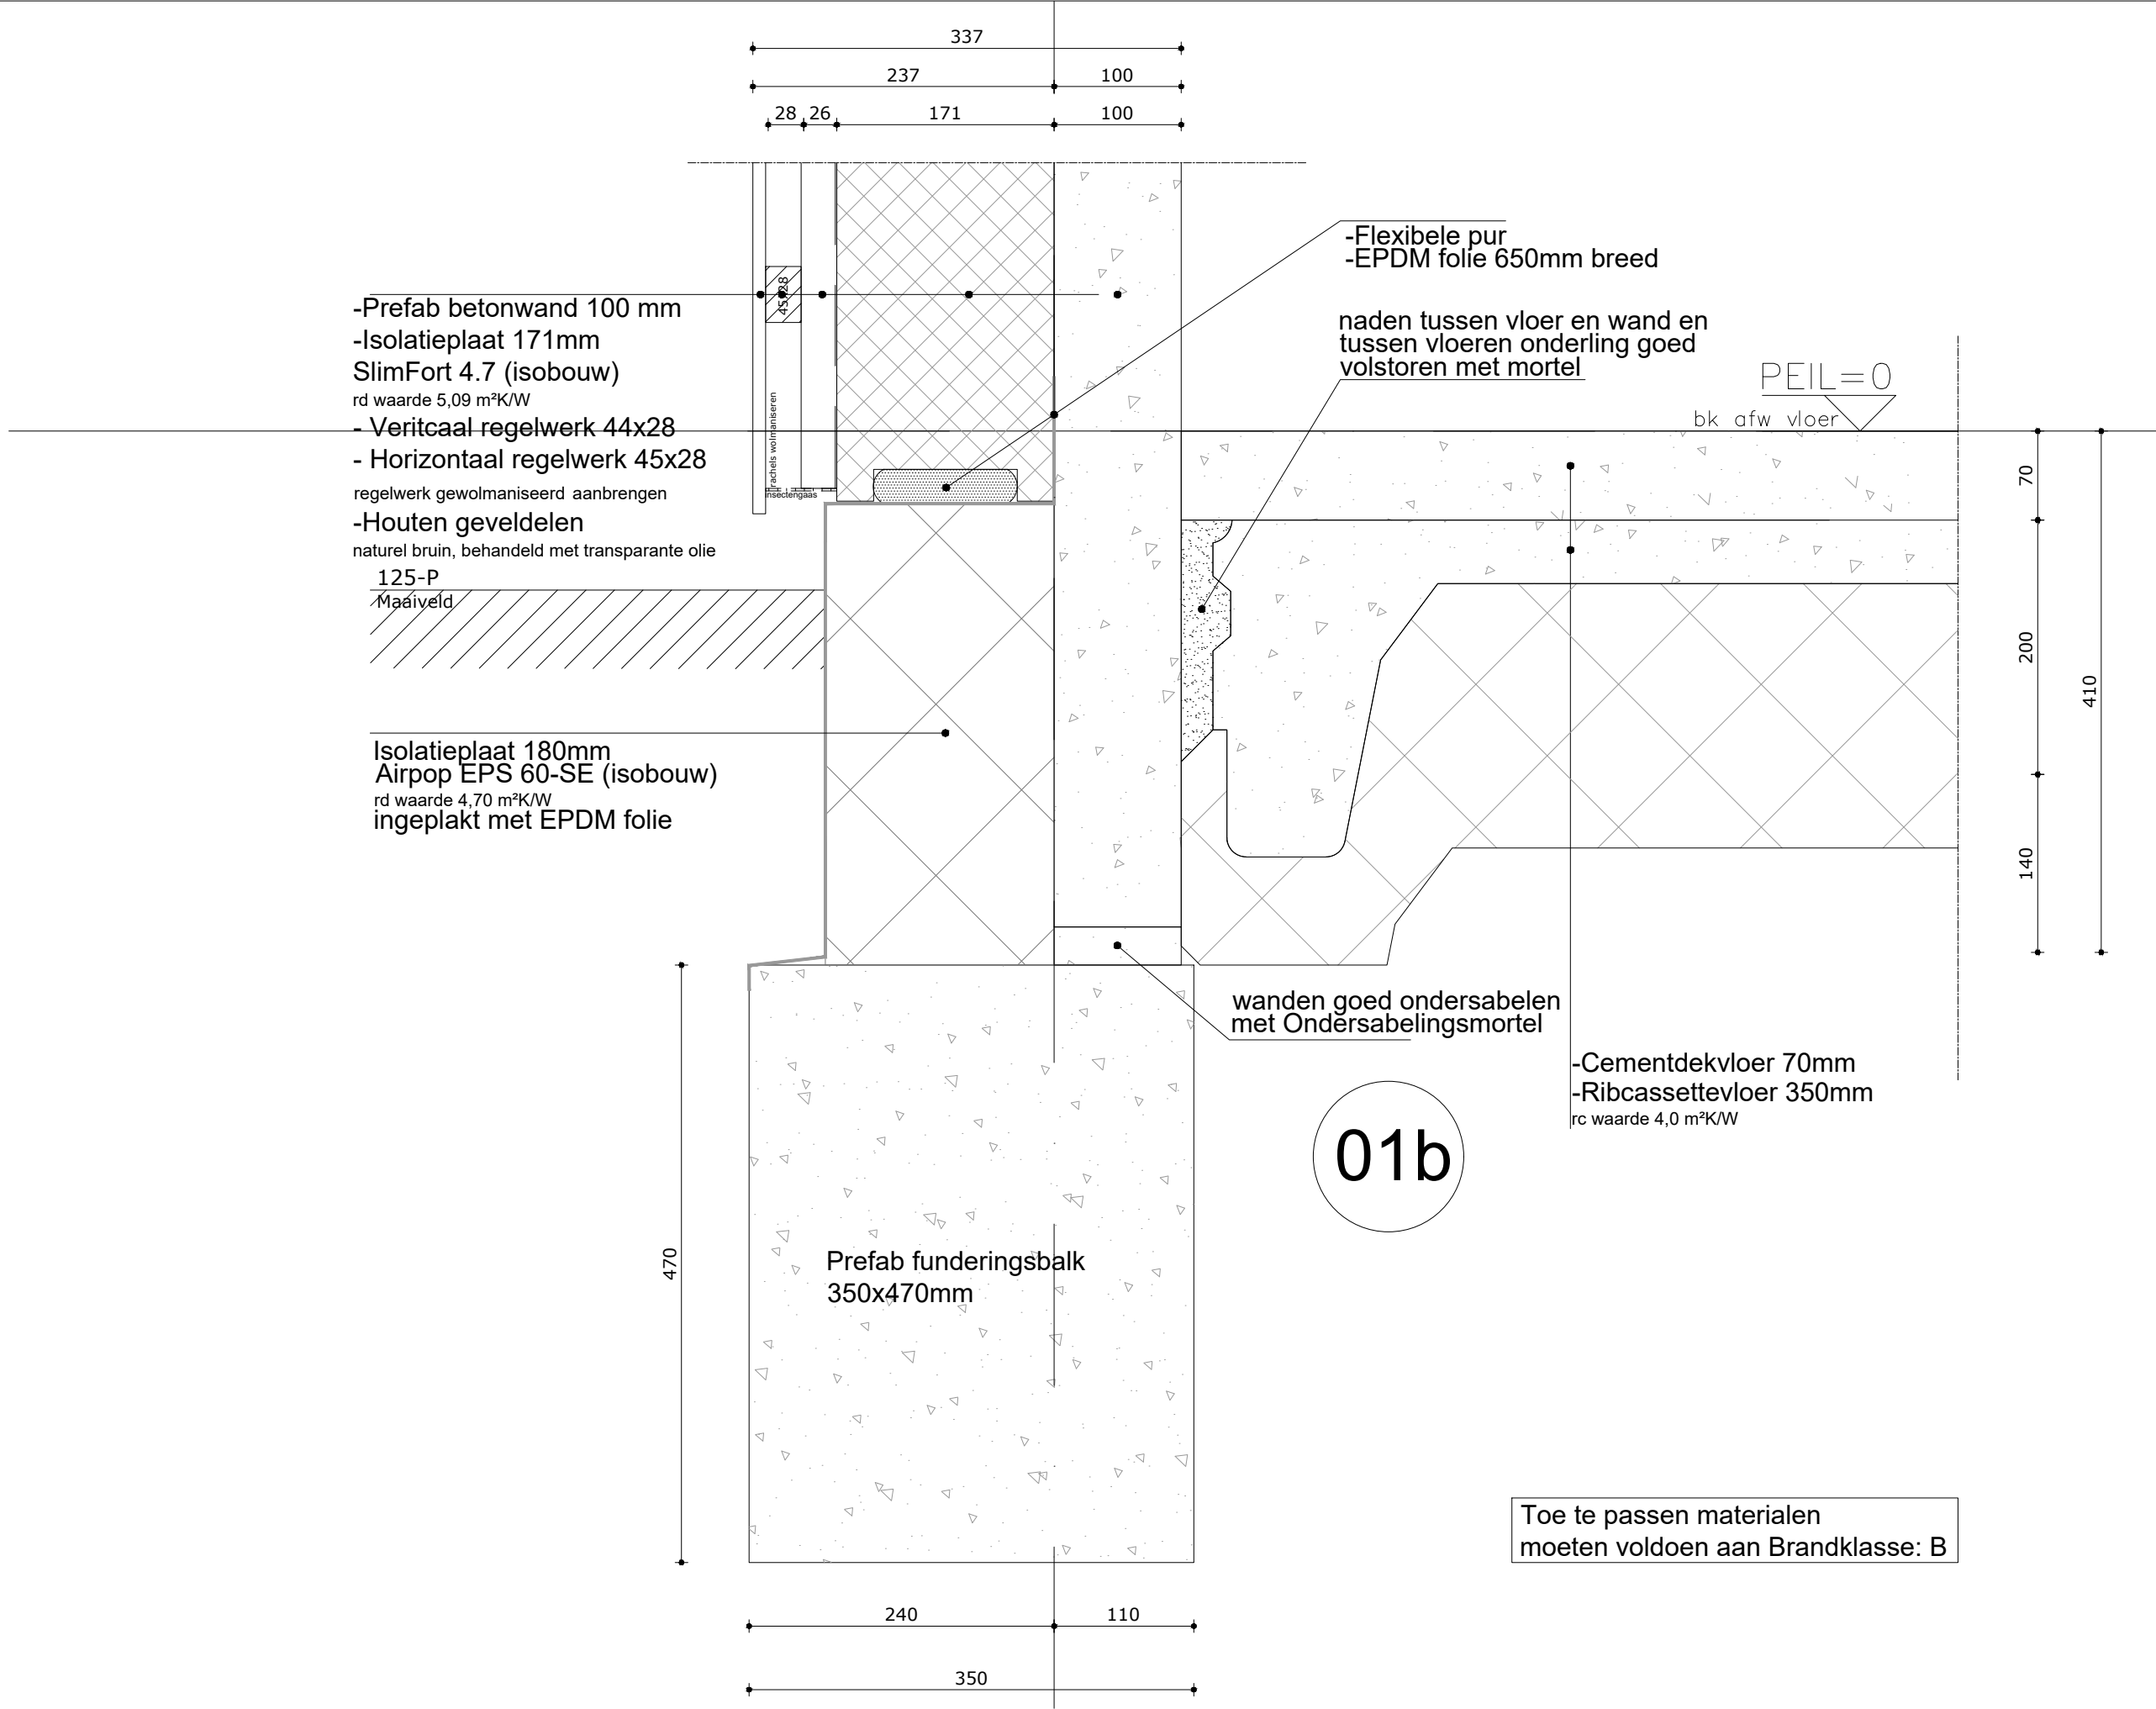

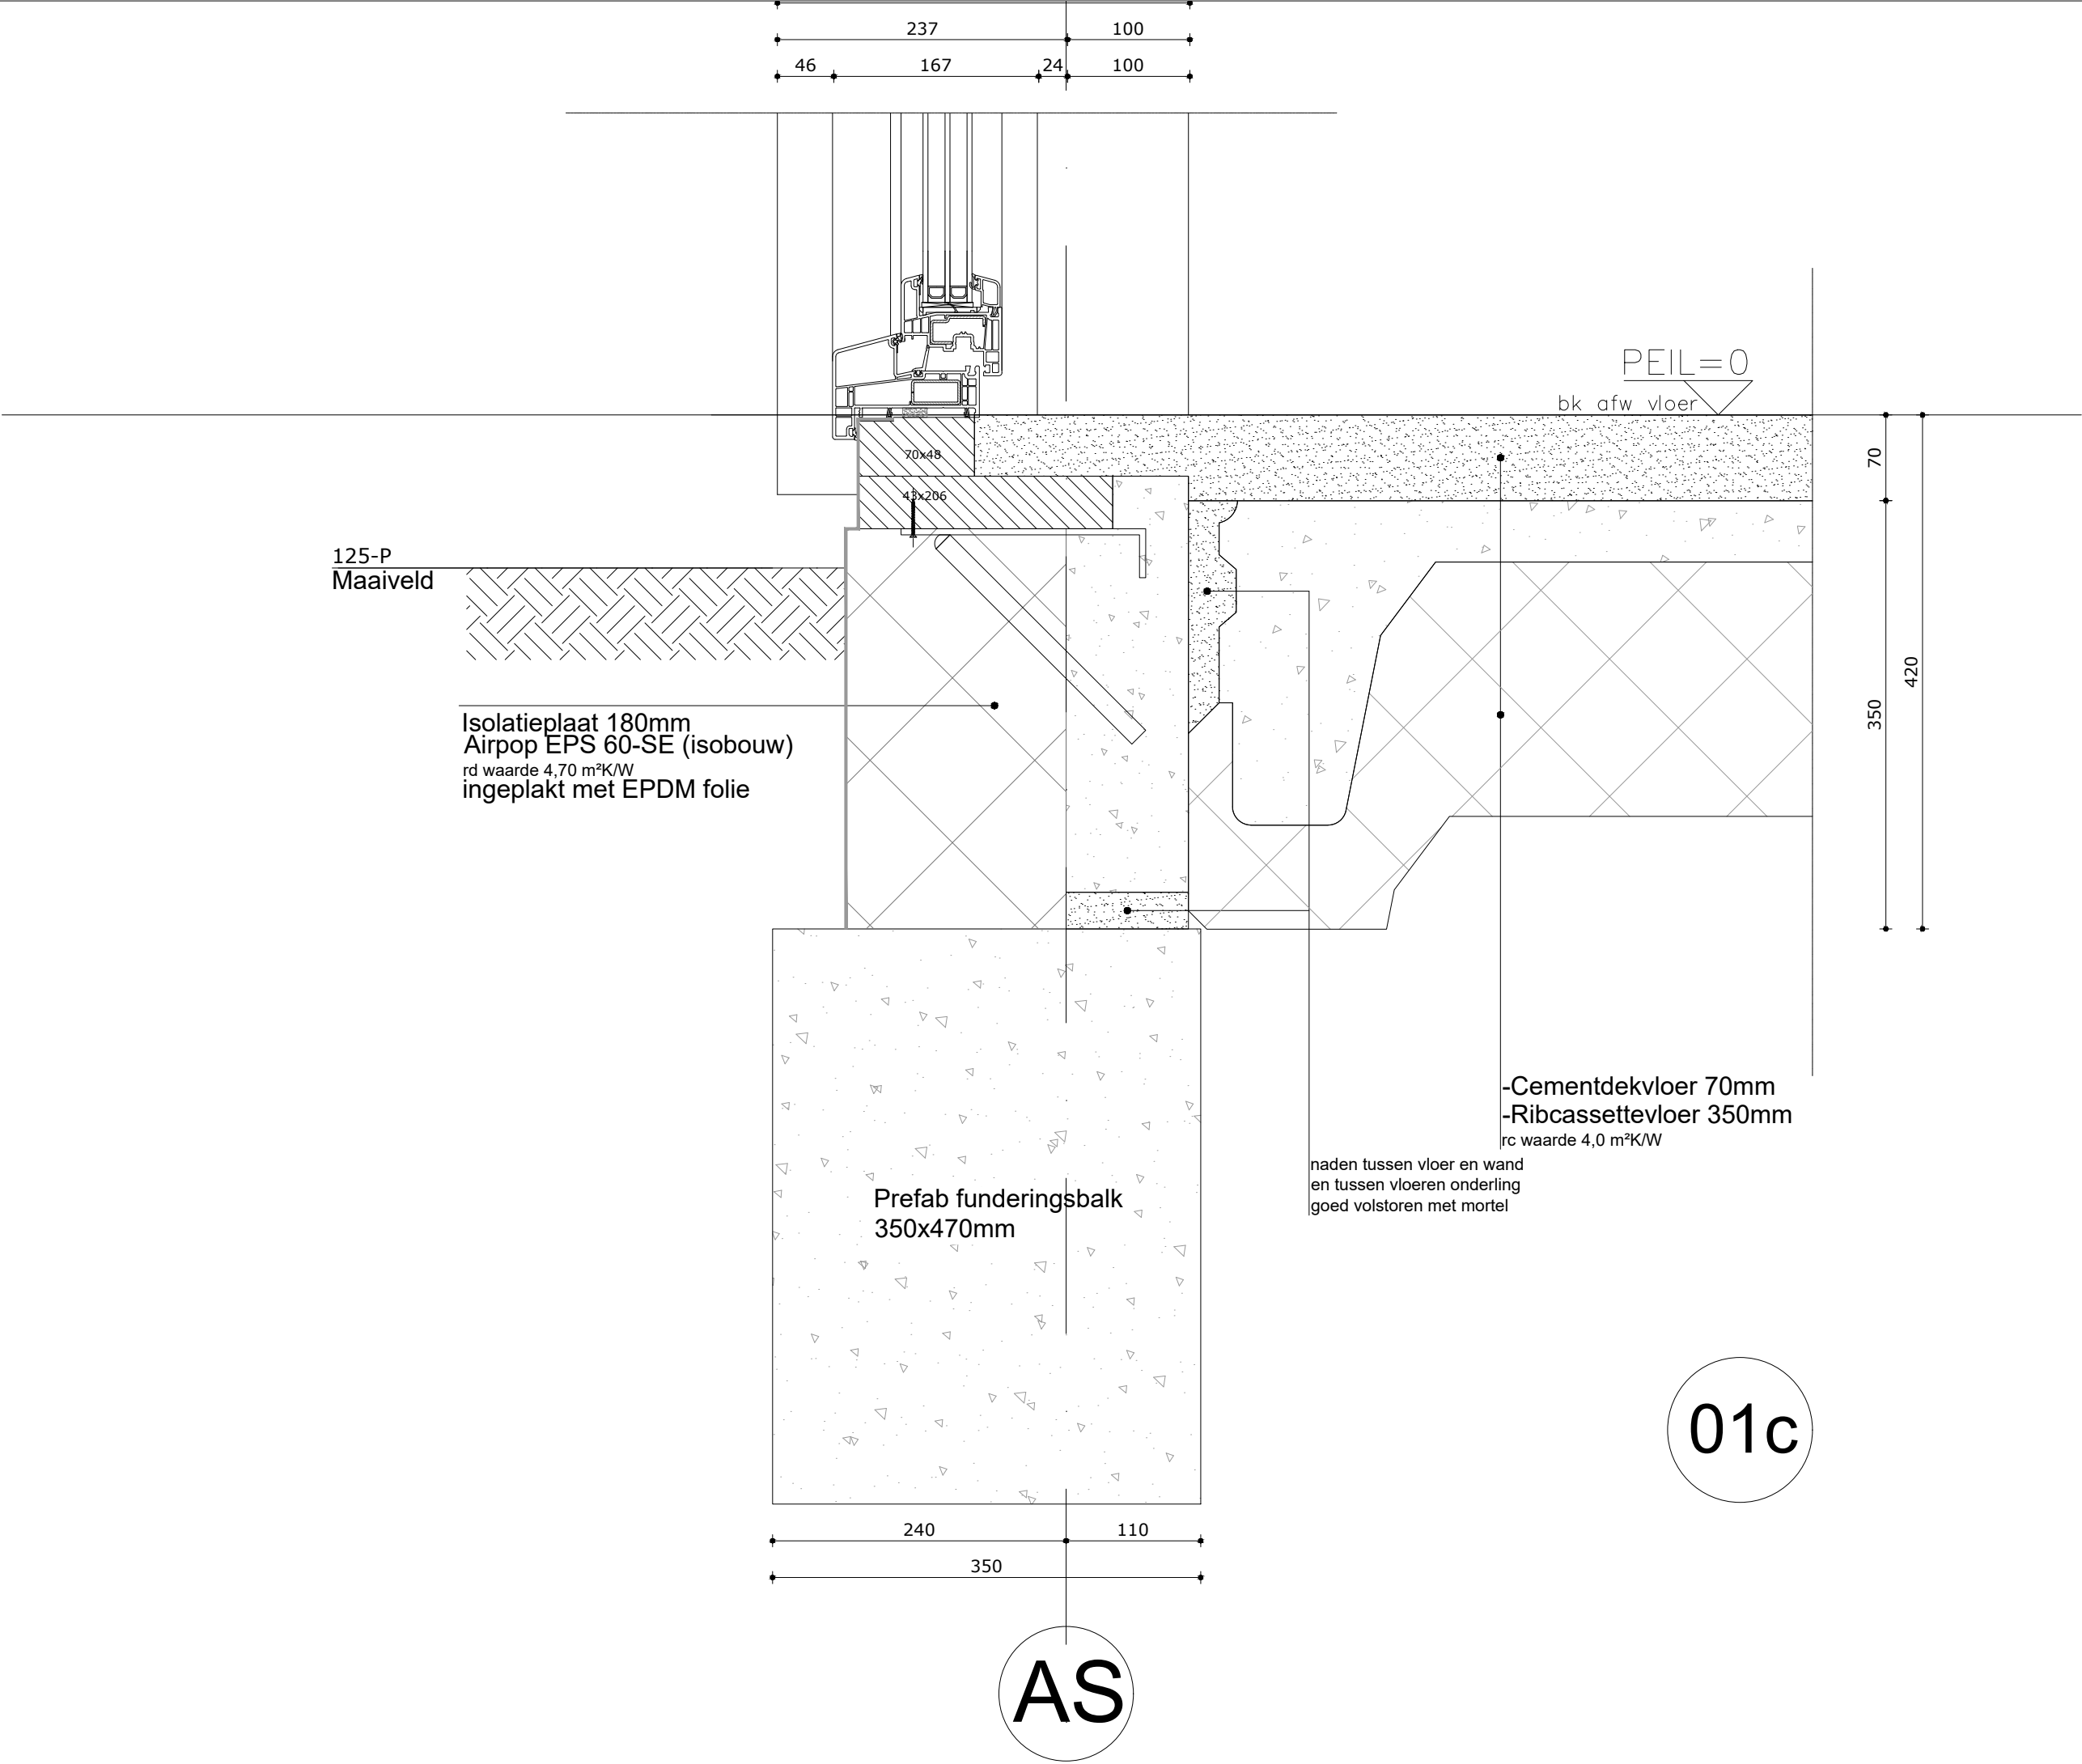


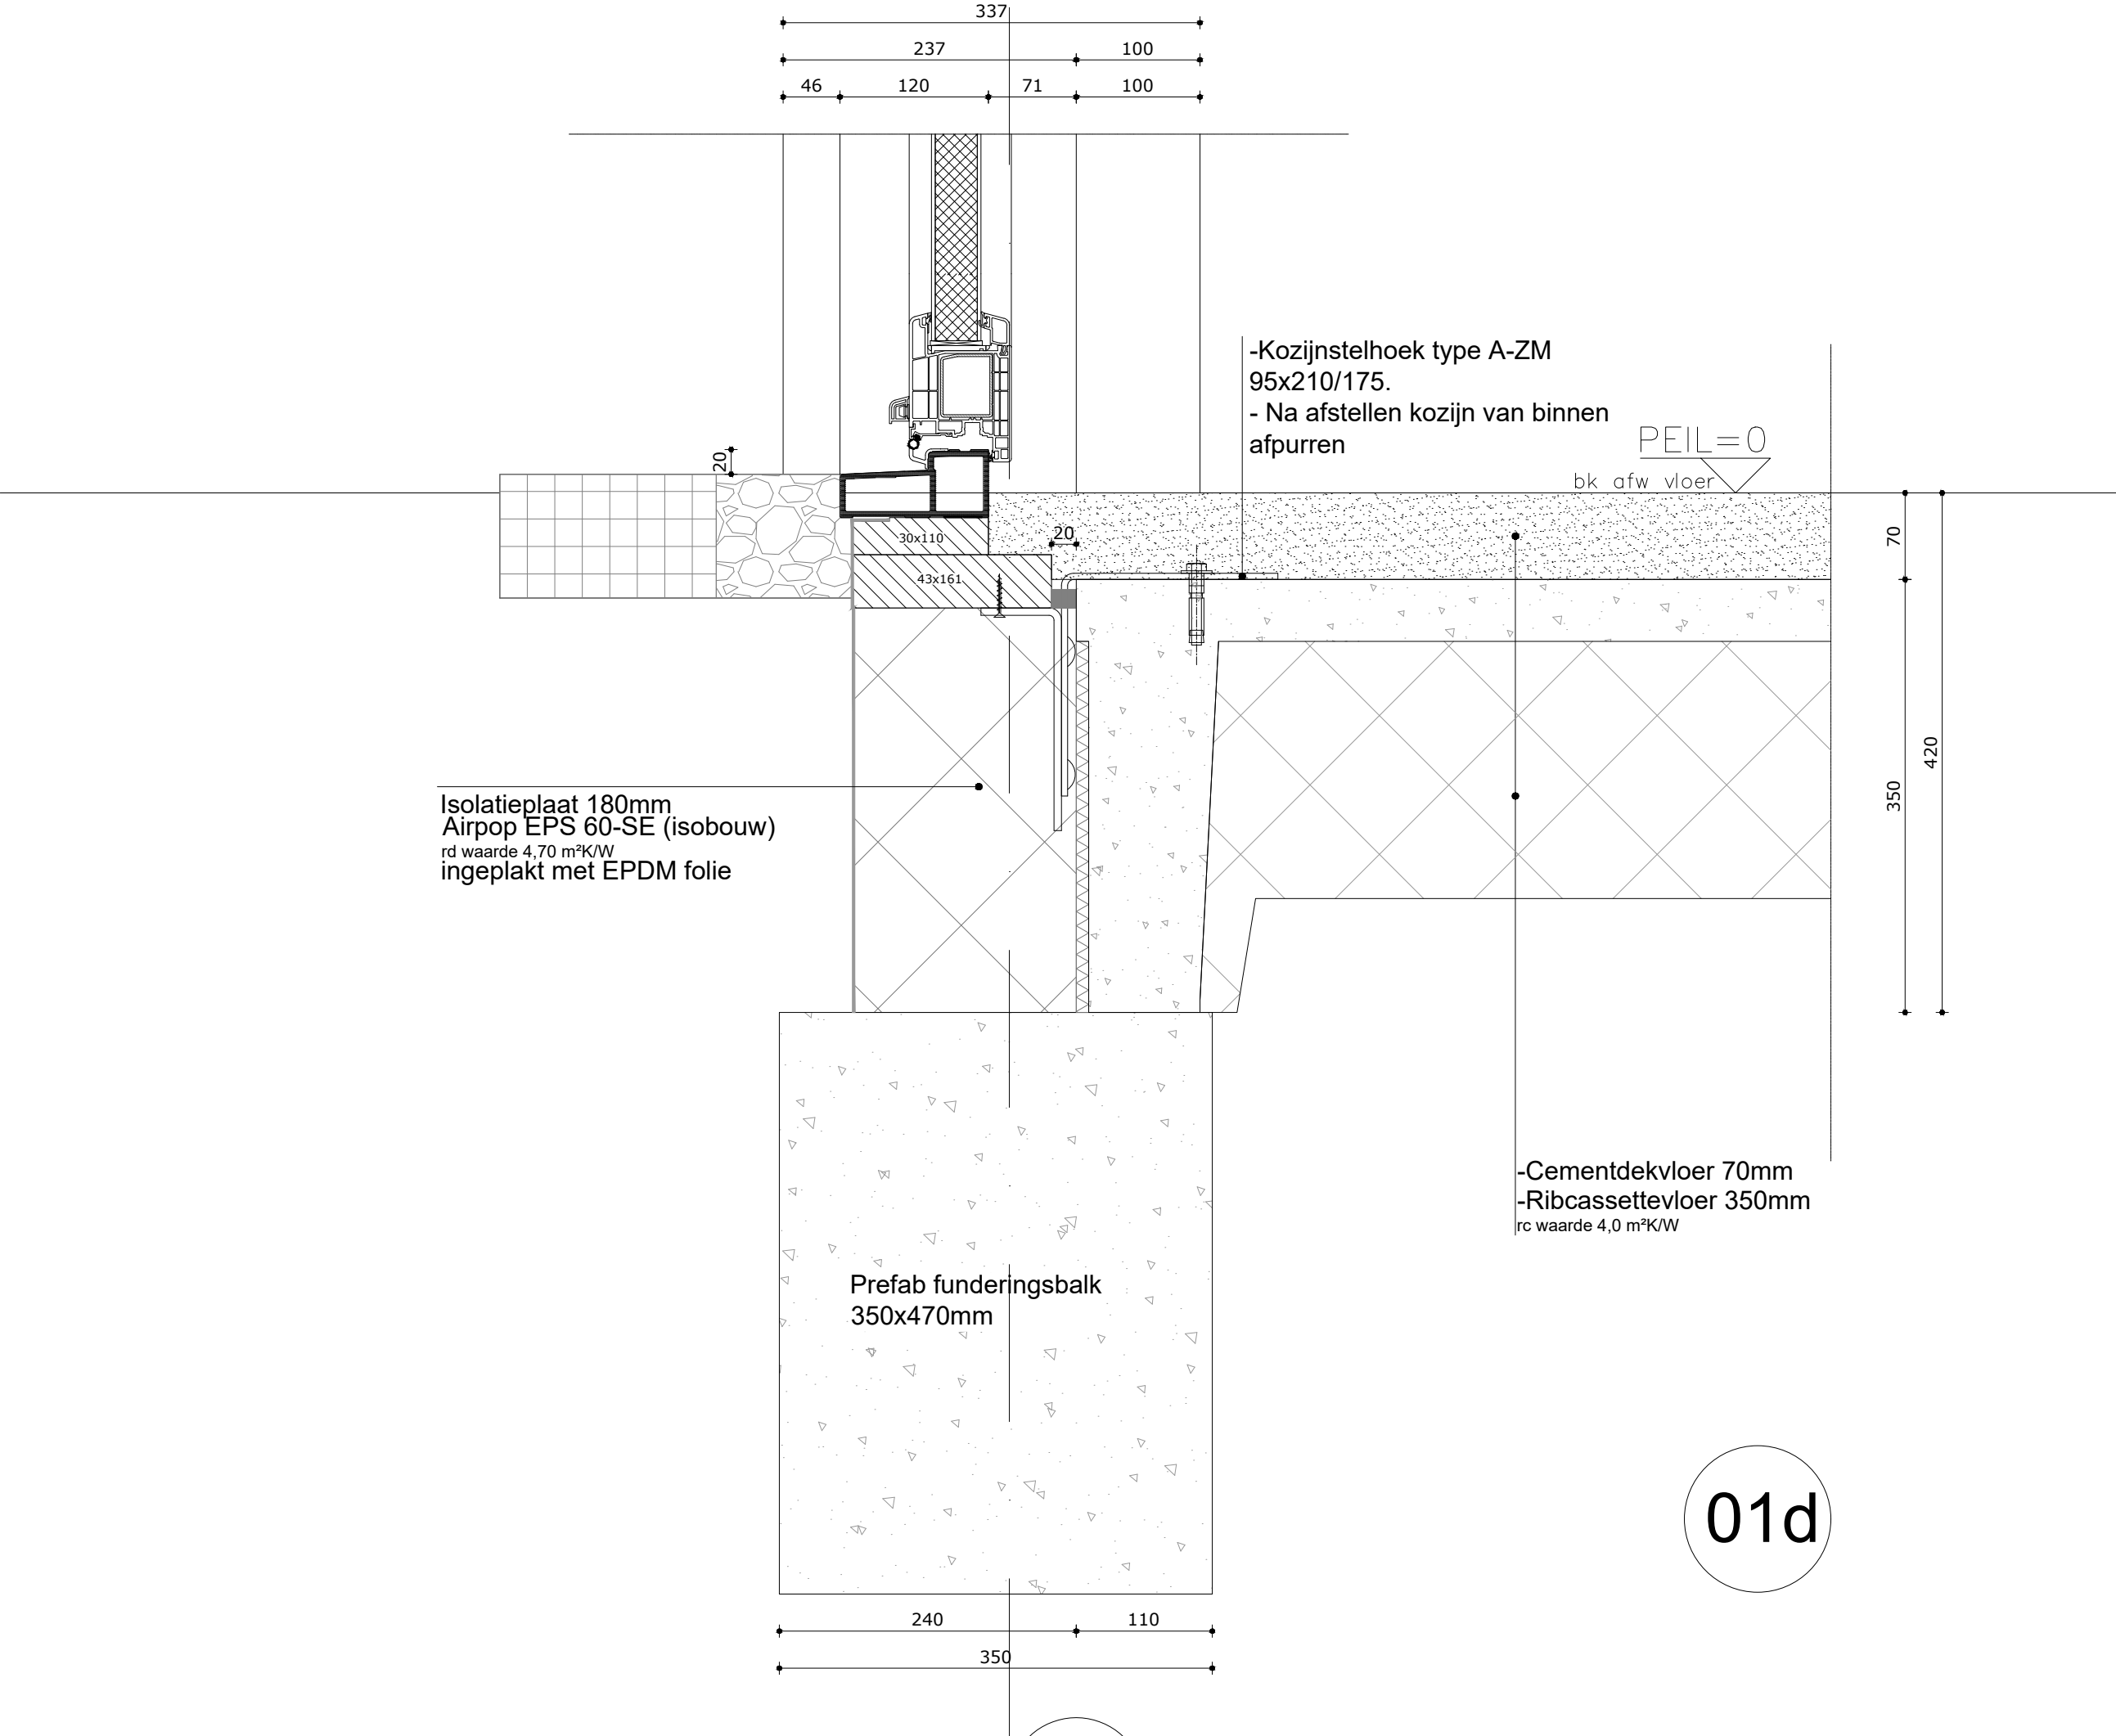


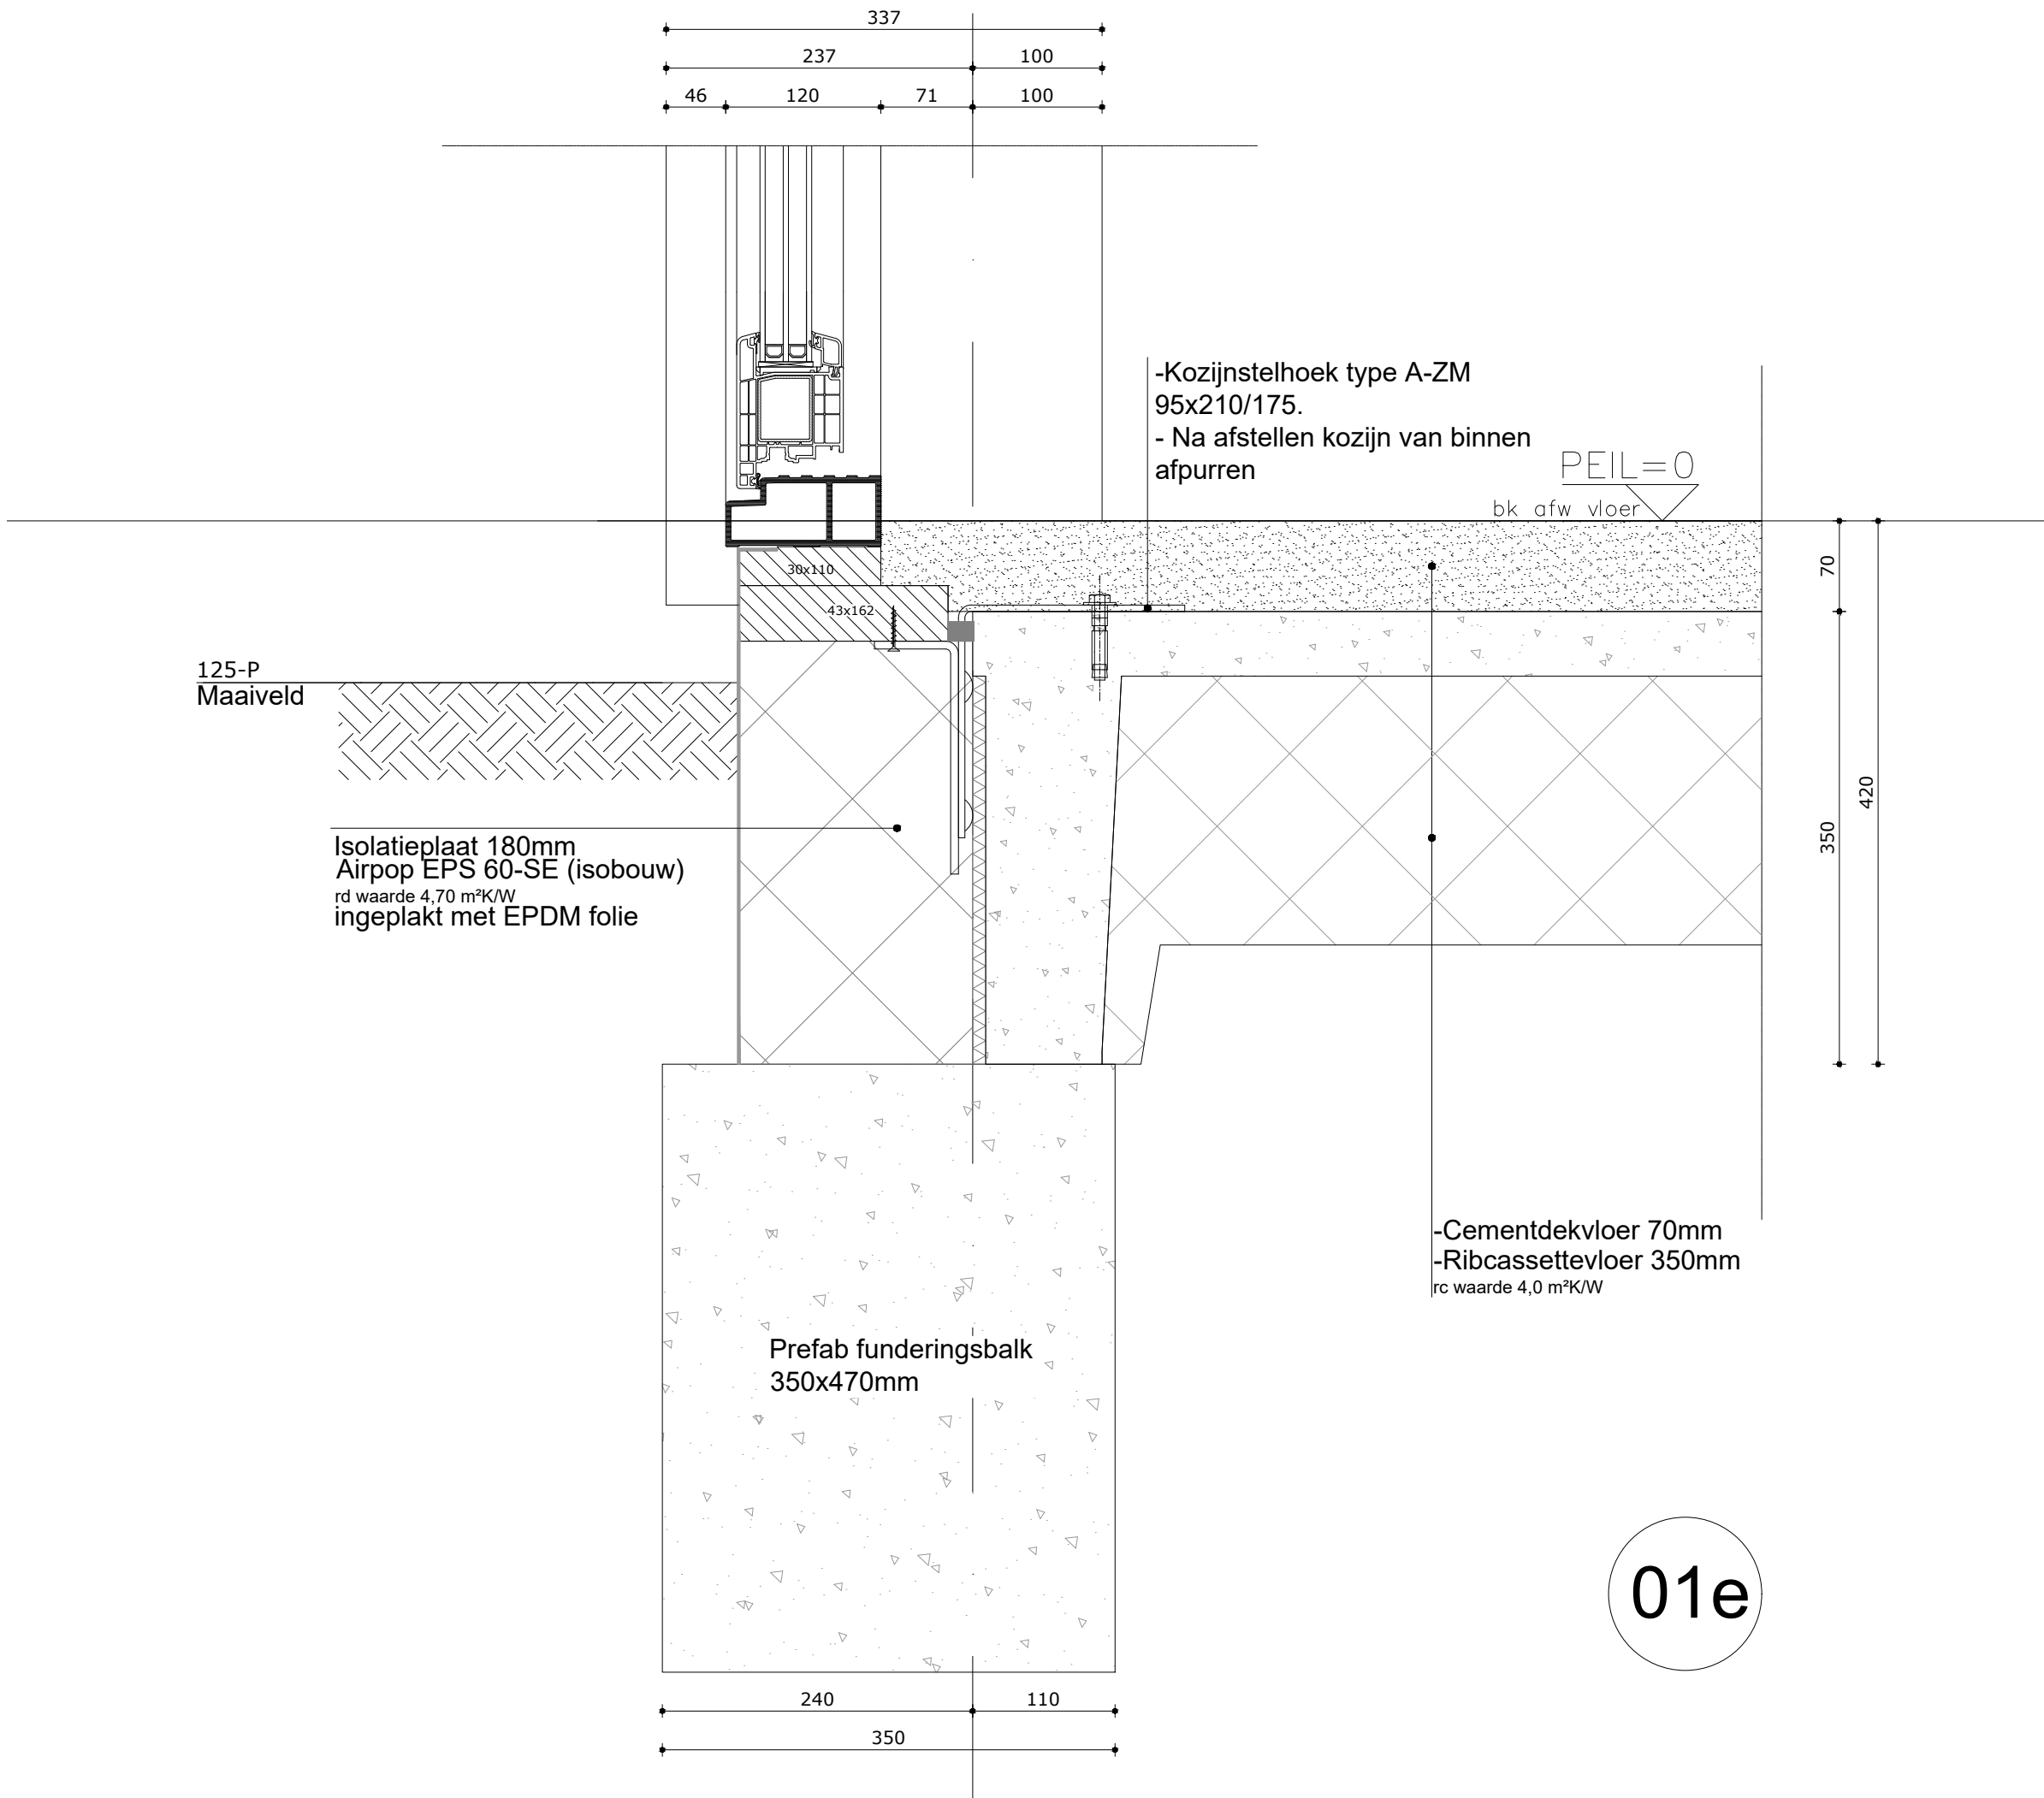


01e

Toe te passen materialen
moeten voldoen aan Brandklasse: B



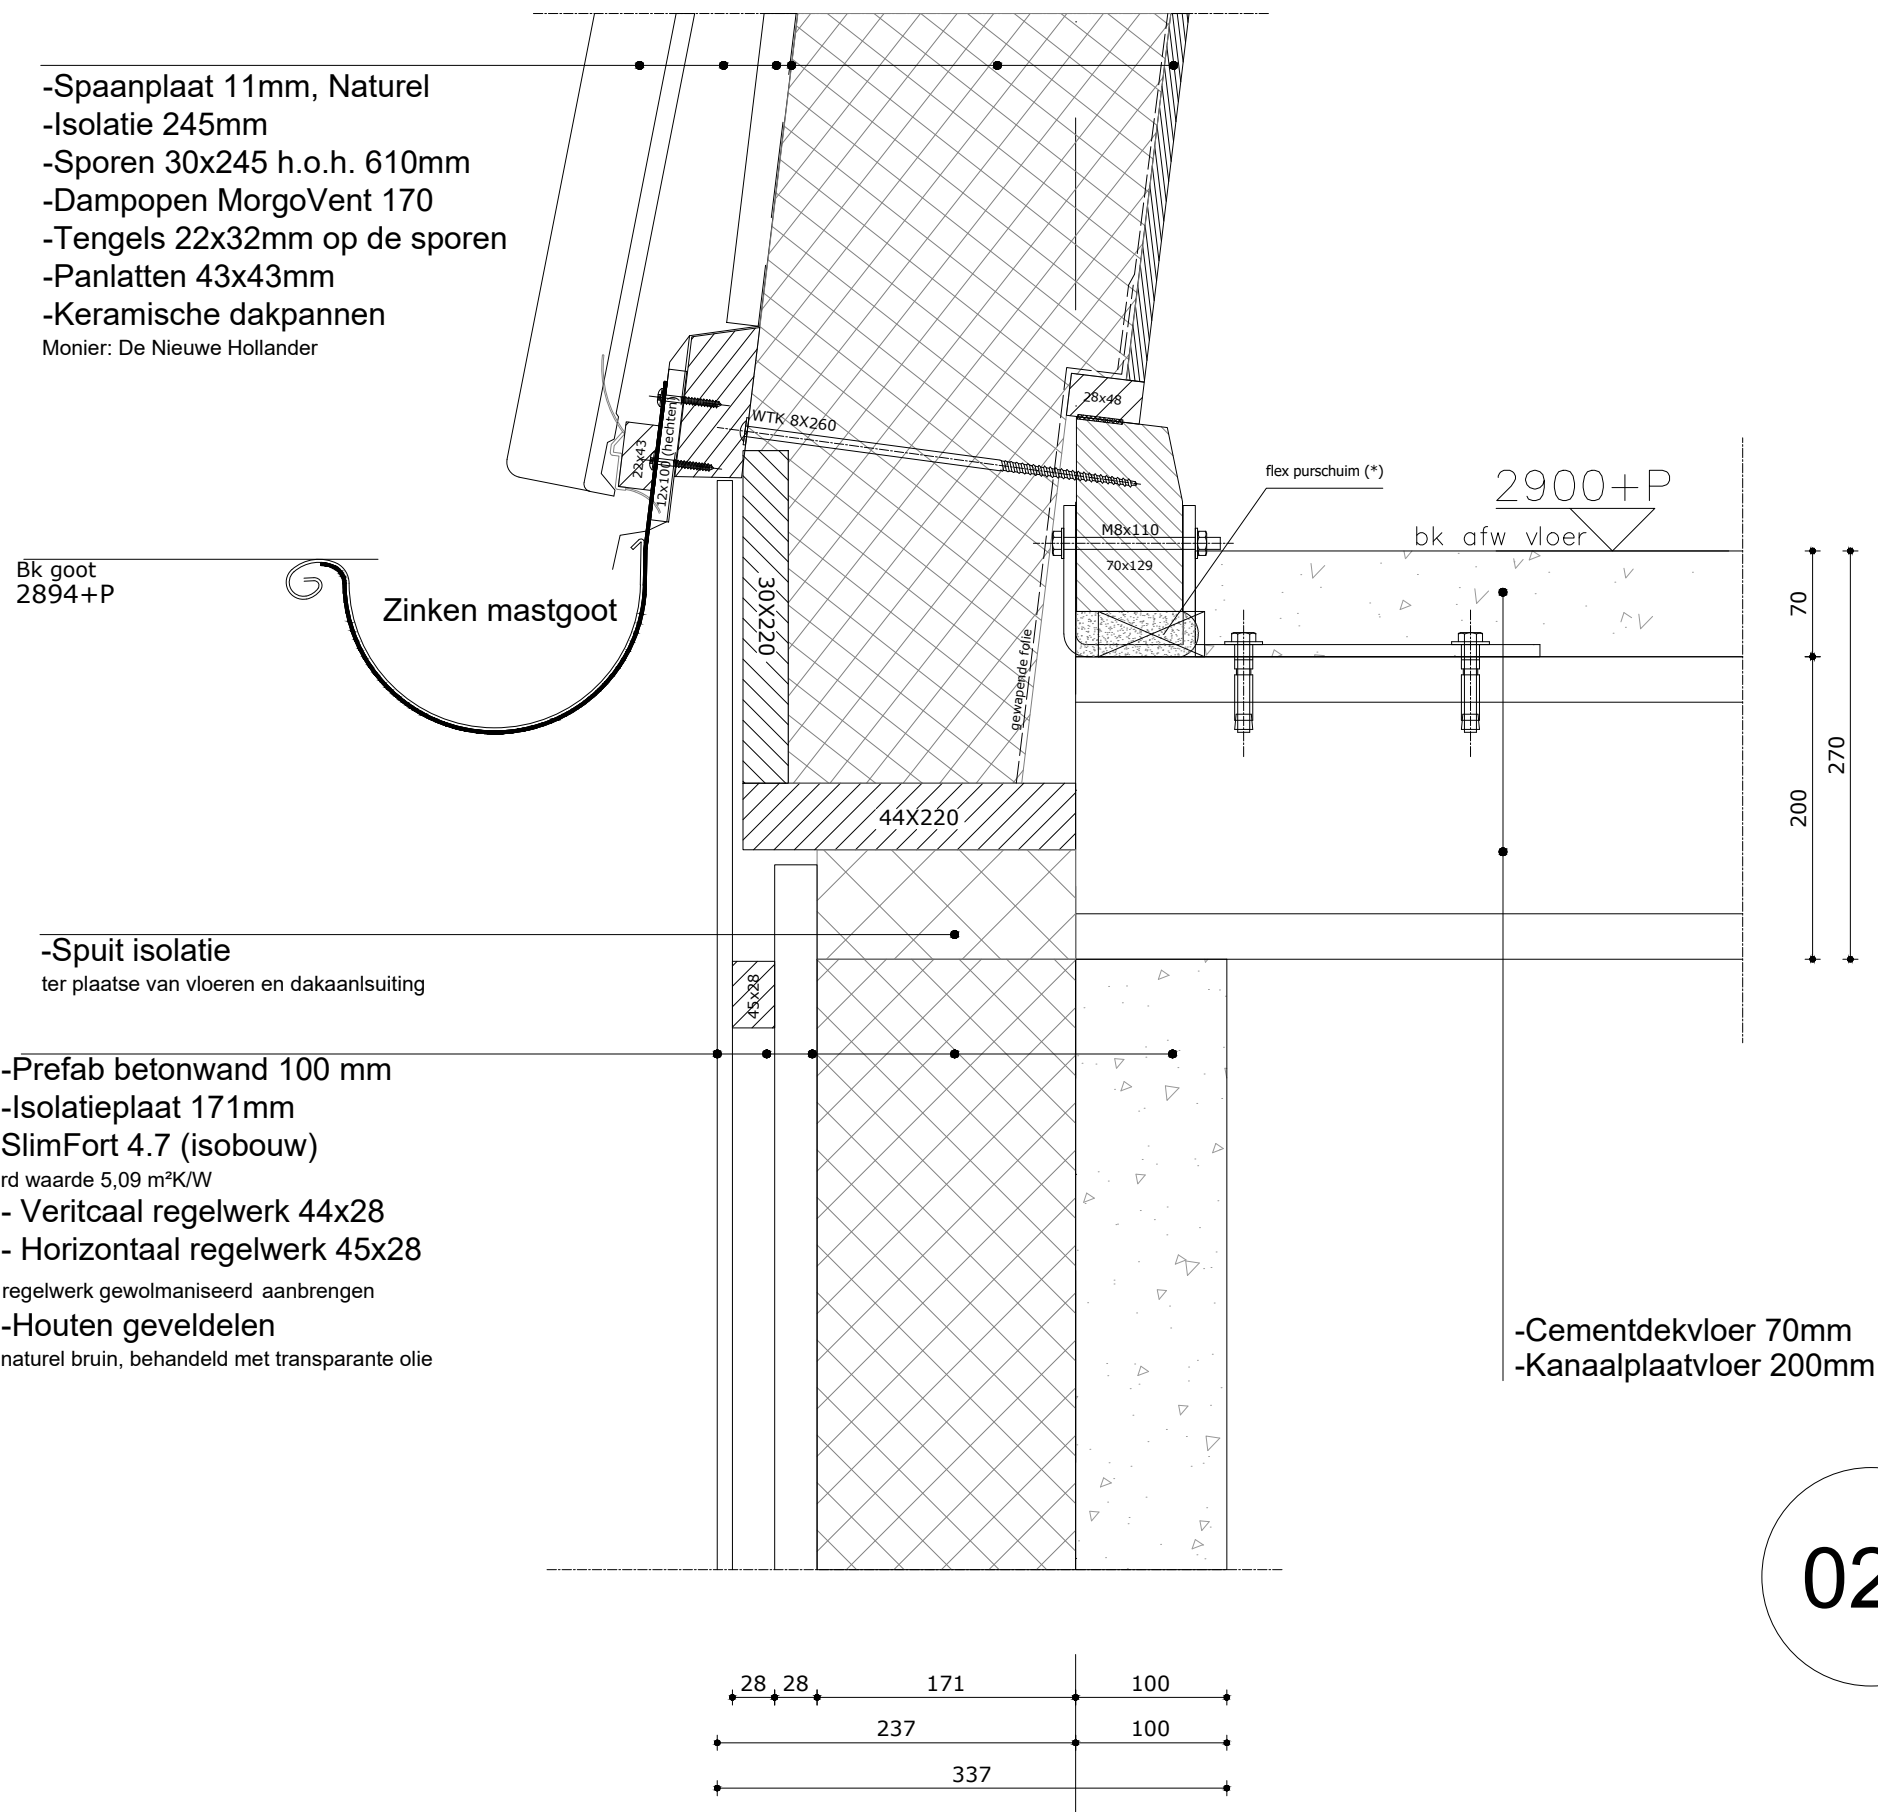


02a

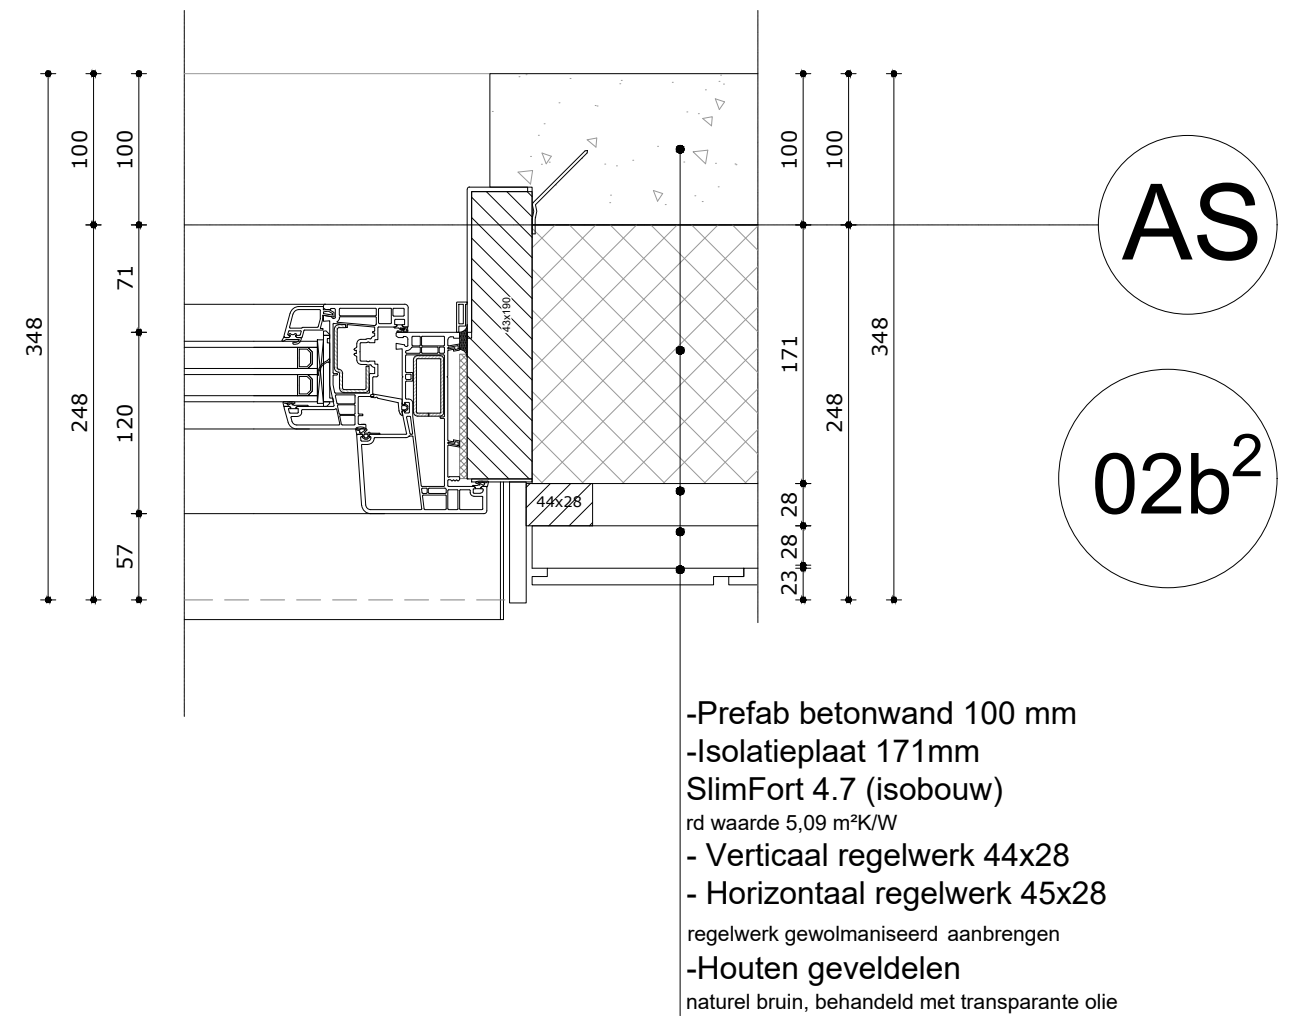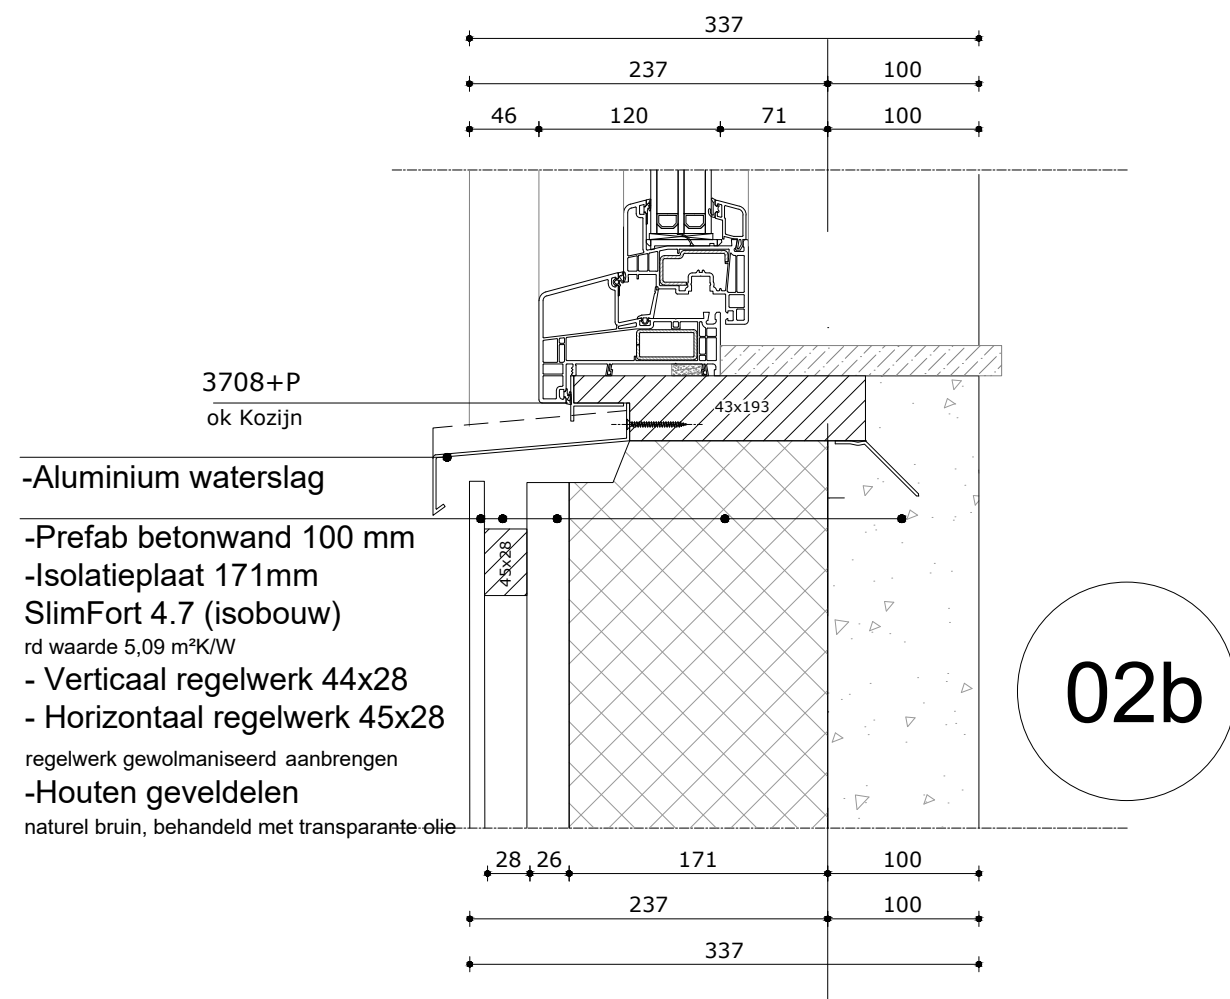


-Prefab betonwand 100 mm
-Isolatieplaat 171mm
SlimFort 4.7 (isobouw)
rd waarde 5,09 m²K/W
- Veritcaal regelwerk 44x28
- Horizontaal regelwerk 45x28
regelwerk gewolmaniseerd aanbrengen
-Houten geveldelen
naturel bruin, behandeld met transparante olie

Bk Kozijn
2466+P

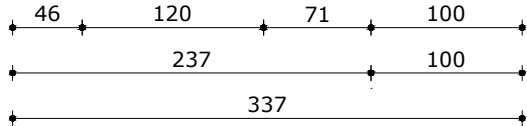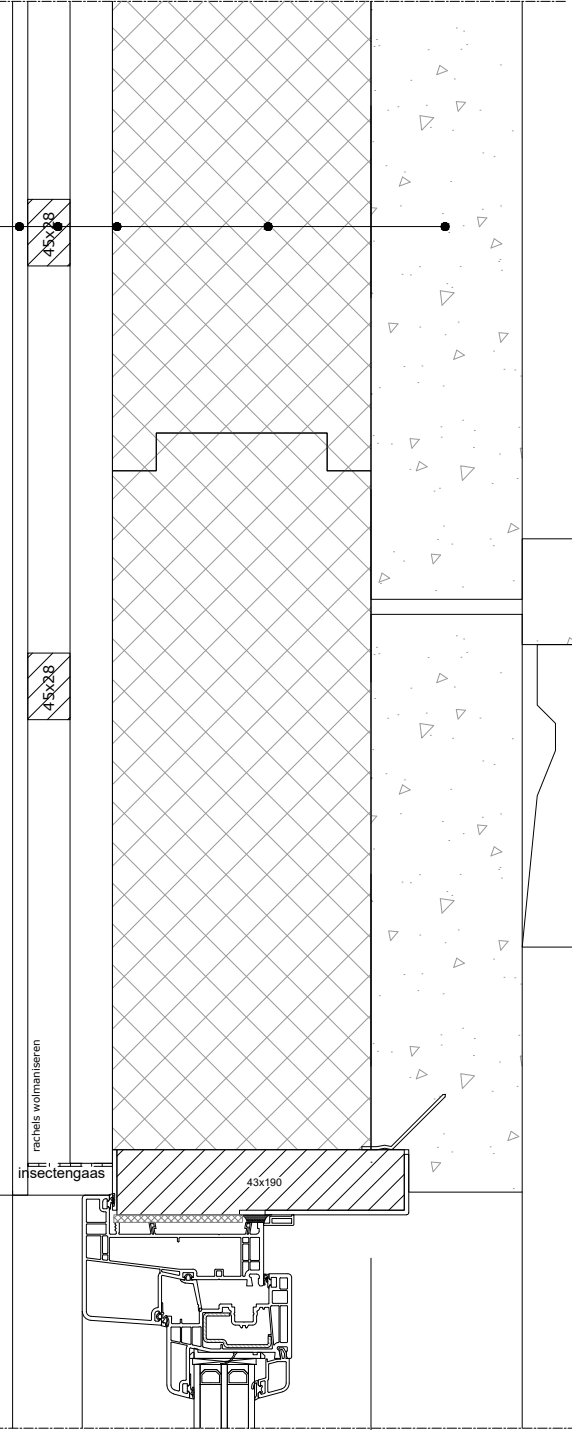
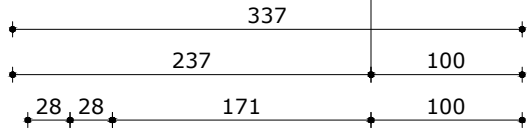


Toe te passen materialen
moeten voldoen aan Brandklasse: B

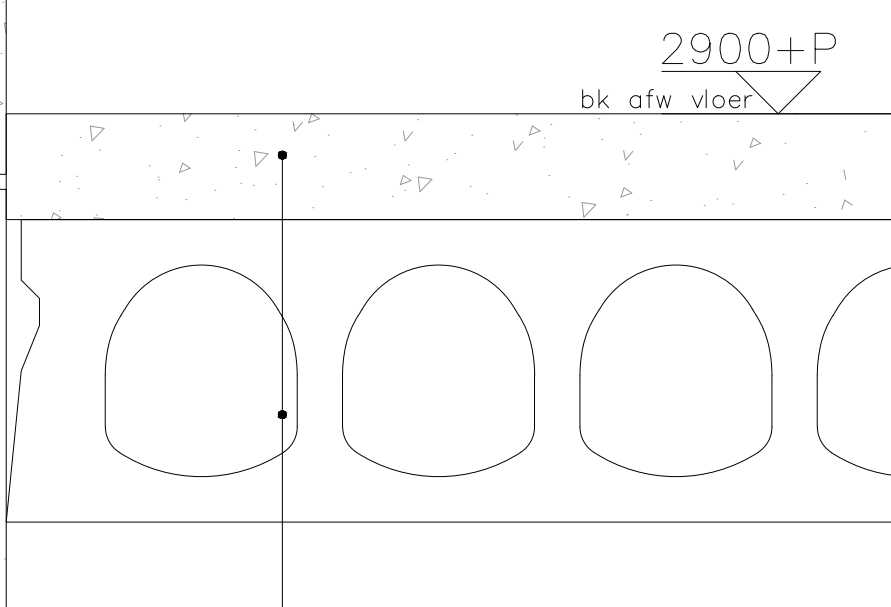


-Cementdekvloer 70mm
-Kanaalplaatvloer 200mm

02c

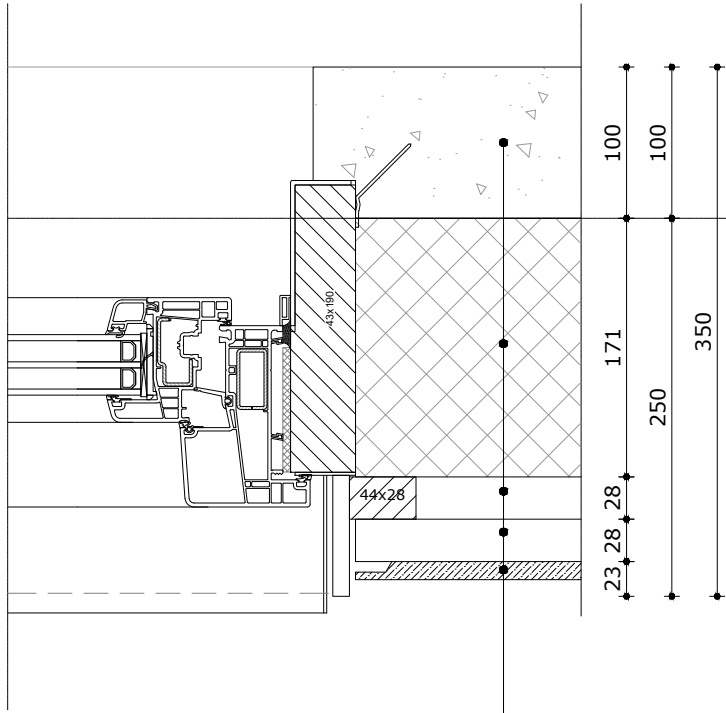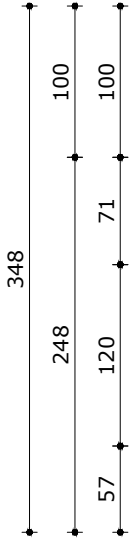


-Prefab betonwand 100 mm
-Isolatieplaat 171mm
SlimFort 4.7 (isobouw)
rd waarde 5,09 m²K/W
- Veritcaal regelwerk 44x28
- Horizontaal regelwerk 45x28
regelwerk gewolmaniseerd aanbrengen
-Houten geveldelen
naturel bruin, behandeld met transparante olie

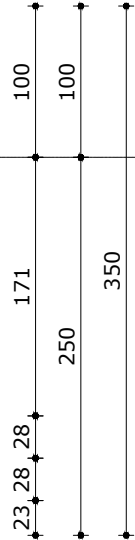

AS

02c²

-Prefab betonwand 100 mm
-Isolatieplaat 171mm
SlimFort 4.7 (isobouw)
rd waarde 5,09 m²K/W
- Horizontaal regelwerk 44x28
- Verticaal regelwerk 45x28
regelwerk gewolmaniseerd aanbrengen
-Houten geveldelen
naturel bruin, behandeld met transparante olie

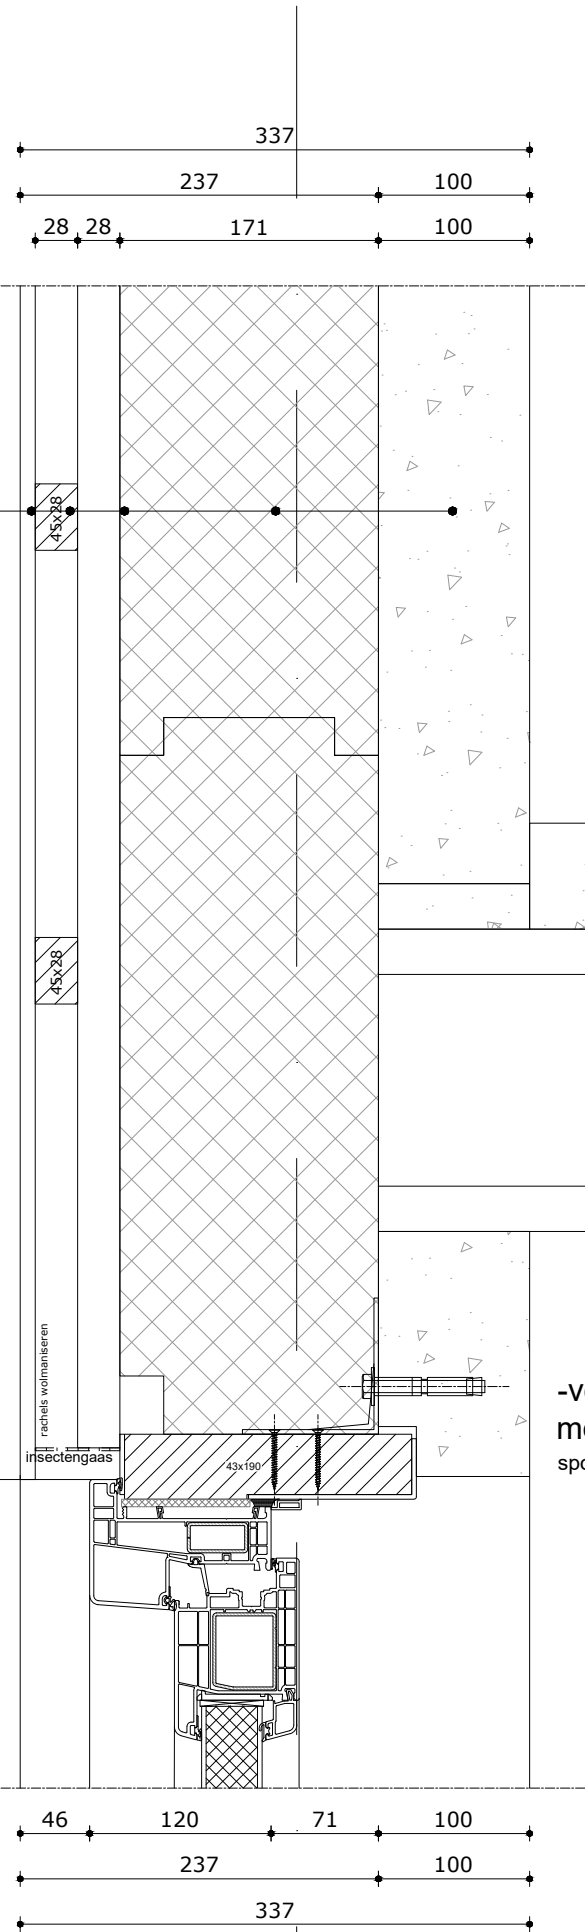

Toe te passen materialen
moeten voldoen aan Brandklasse: B

-voordeurkozijnen (zijgevels) ihw
monteren


sponing in beton vanaf fabriek 5mm groter rondom.

-Cementdekvloer 70mm
-Kanaalplaatvloer 200mm

02d

-voordeurkozijnen (zijgevels) ihw
monteren

sponing in beton vanaf fabriek 5mm groter rondom.

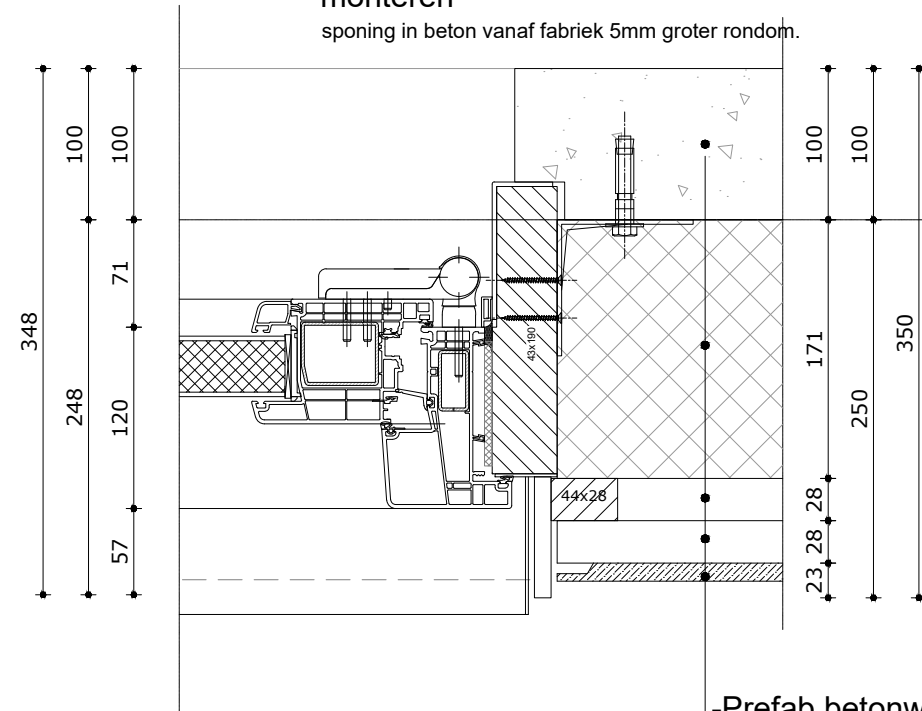


-Prefab betonwand 100 mm
-Isolatieplaat 171mm
SlimFort 4.7 (isobouw)
rd waarde 5,09 m²K/W
- Verticaal regelwerk 44x28
- Horizontaal regelwerk 45x28
regelwerk gewolmaniseerd aanbrengen
-Houten geveldelen
naturel bruin, behandeld met transparante olie

AS

02d²

- Spaanplaat 11mm, Naturel
- Isolatie 245mm
- Sporen 30x245 h.o.h. 610mm
- Dampopen MorgoVent 170
- Tengels 22x32mm op de sporen
- Panlatten 21x50mm
- Keramische dakpannen

Monier: De Nieuwe Hollander

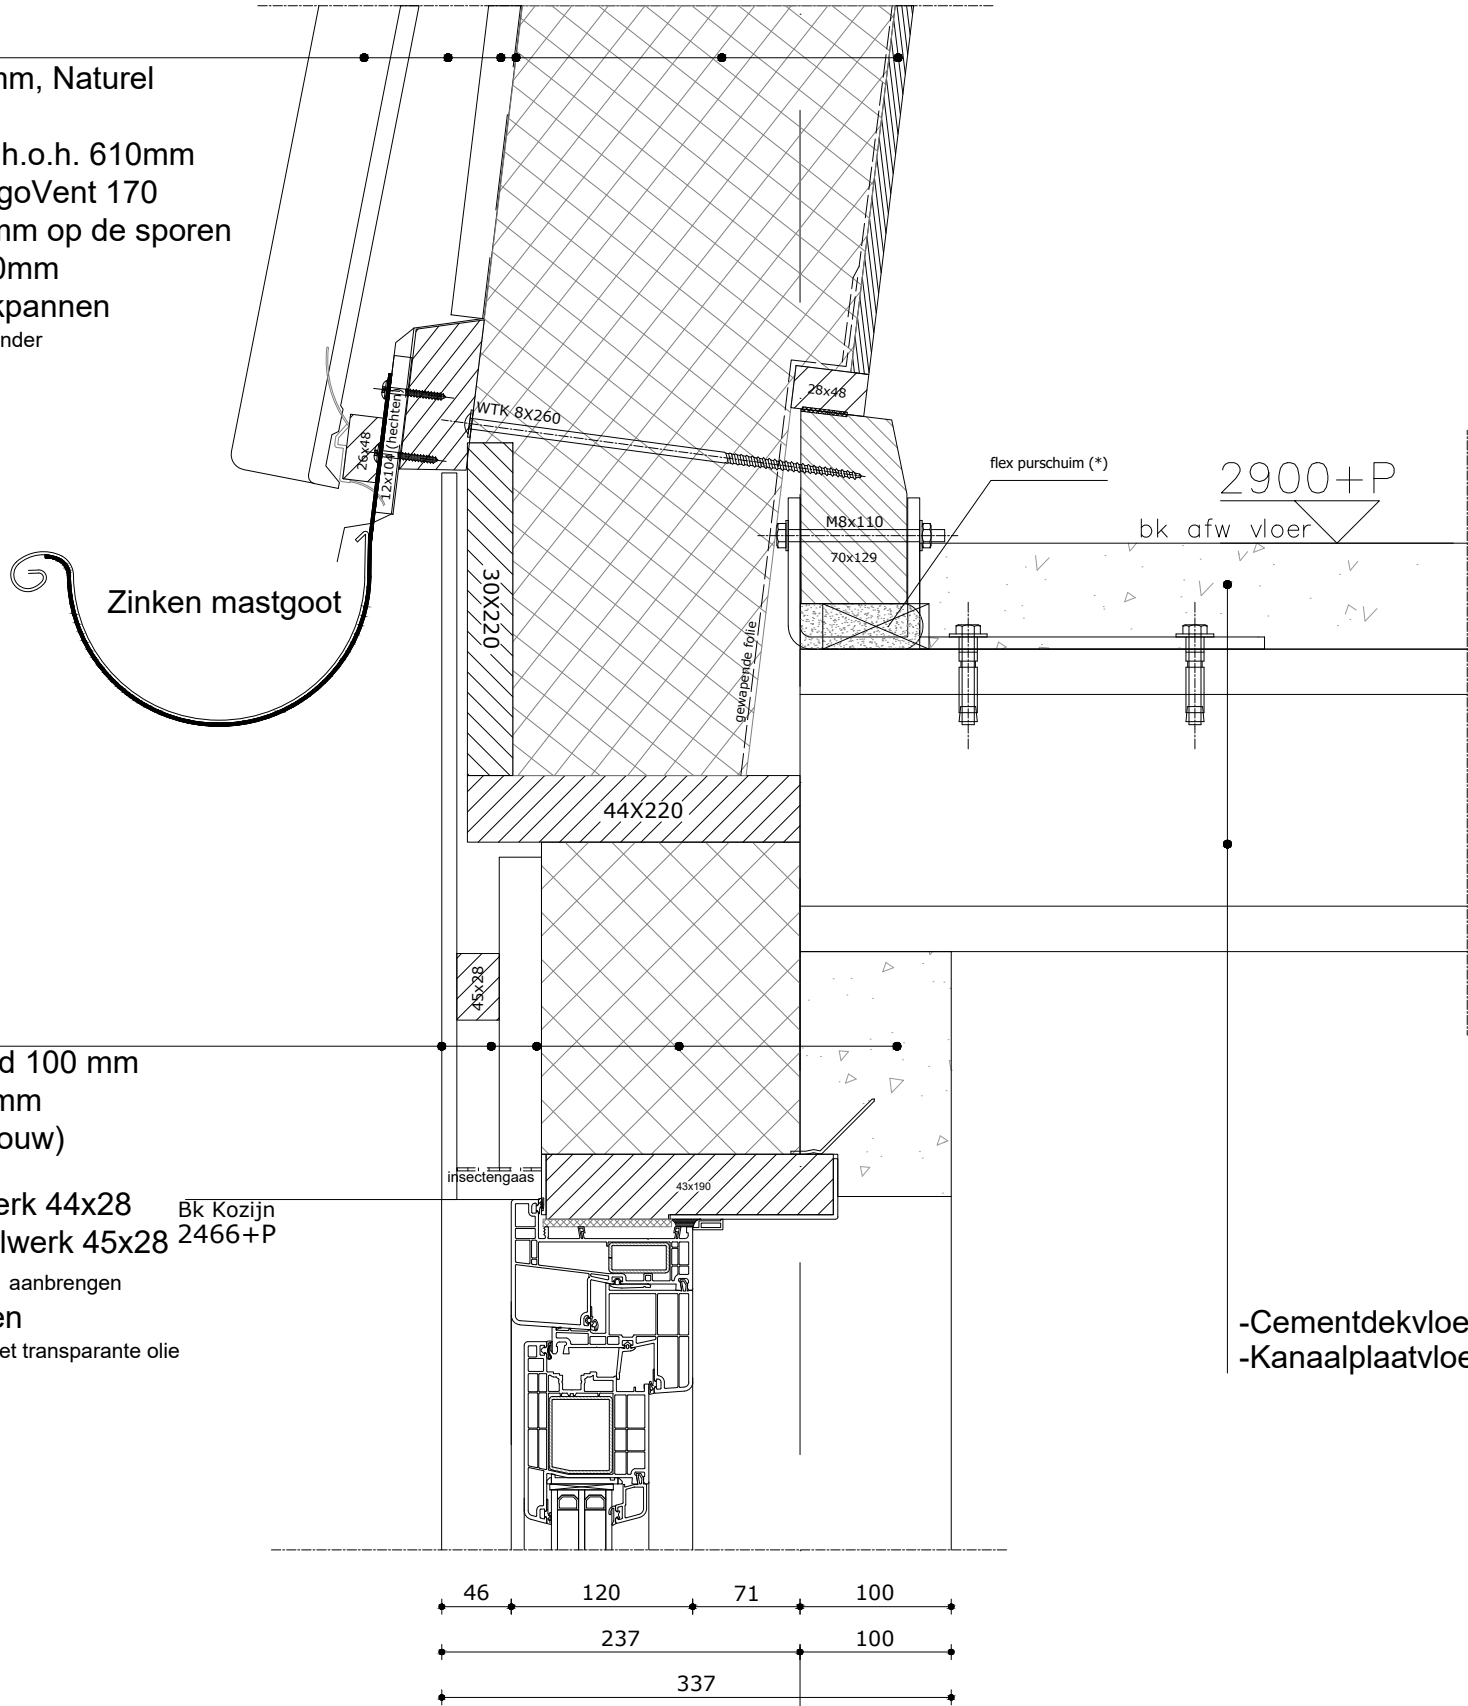

Toe te passen materialen moeten voldoen aan Brandklasse: B

- Prefab betonwand 100 mm
 - Isolatieplaat 171mm SlimFort 4.7 (isobouw)
rd waarde 5,09 m²K/W
 - Verticaal regelwerk 44x28
 - Horizontaal regelwerk 45x28
 - Houten geveldelen
- regelwerk gewolmaniseerd aanbrengen
- Bk Kozijn 2466+P
- naturel bruin, behandeld met transparante olie

- Cementdekvloer 70mm
- Kanaalplaatvloer 200mm

02e

200

270

70

348

248


120

71

100

100

57

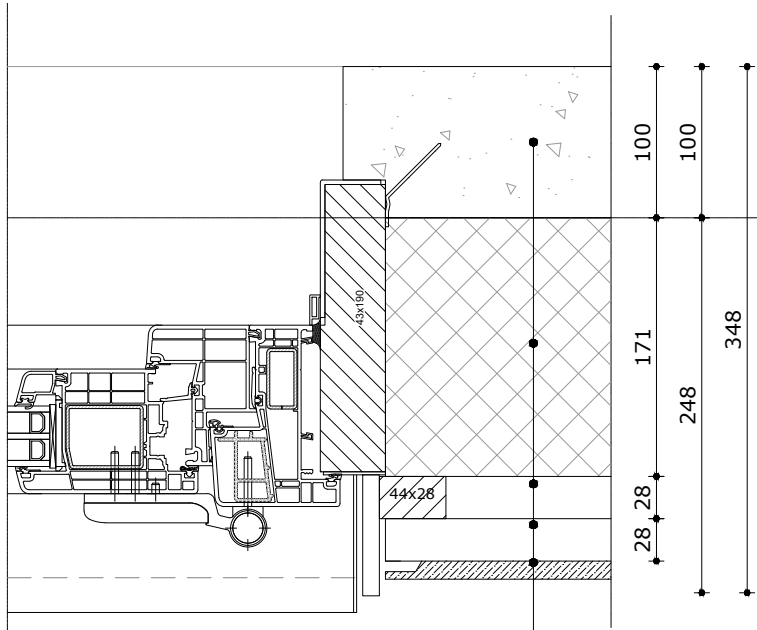


- Prefab betonwand 100 mm
 - Isolatieplaat 171mm SlimFort 4.7 (isobouw)
rd waarde 5,09 m²K/W
 - Verticaal regelwerk 44x28
 - Horizontaal regelwerk 45x28
 - Houten geveldelen
- regelwerk gewolmaniseerd aanbrengen
- naturel bruin, behandeld met transparante olie

AS

02e²

- Spaanplaat 11mm, Naturel
- Isolatie 240mm
- Sporen 30x245 h.o.h. 610mm
- Dampopen MorgoVent 170
- Tengels 22x32mm op de sporen
- Panlatten 22x48mm
- Keramische dakpannen

Monier: De Nieuwe Hollander

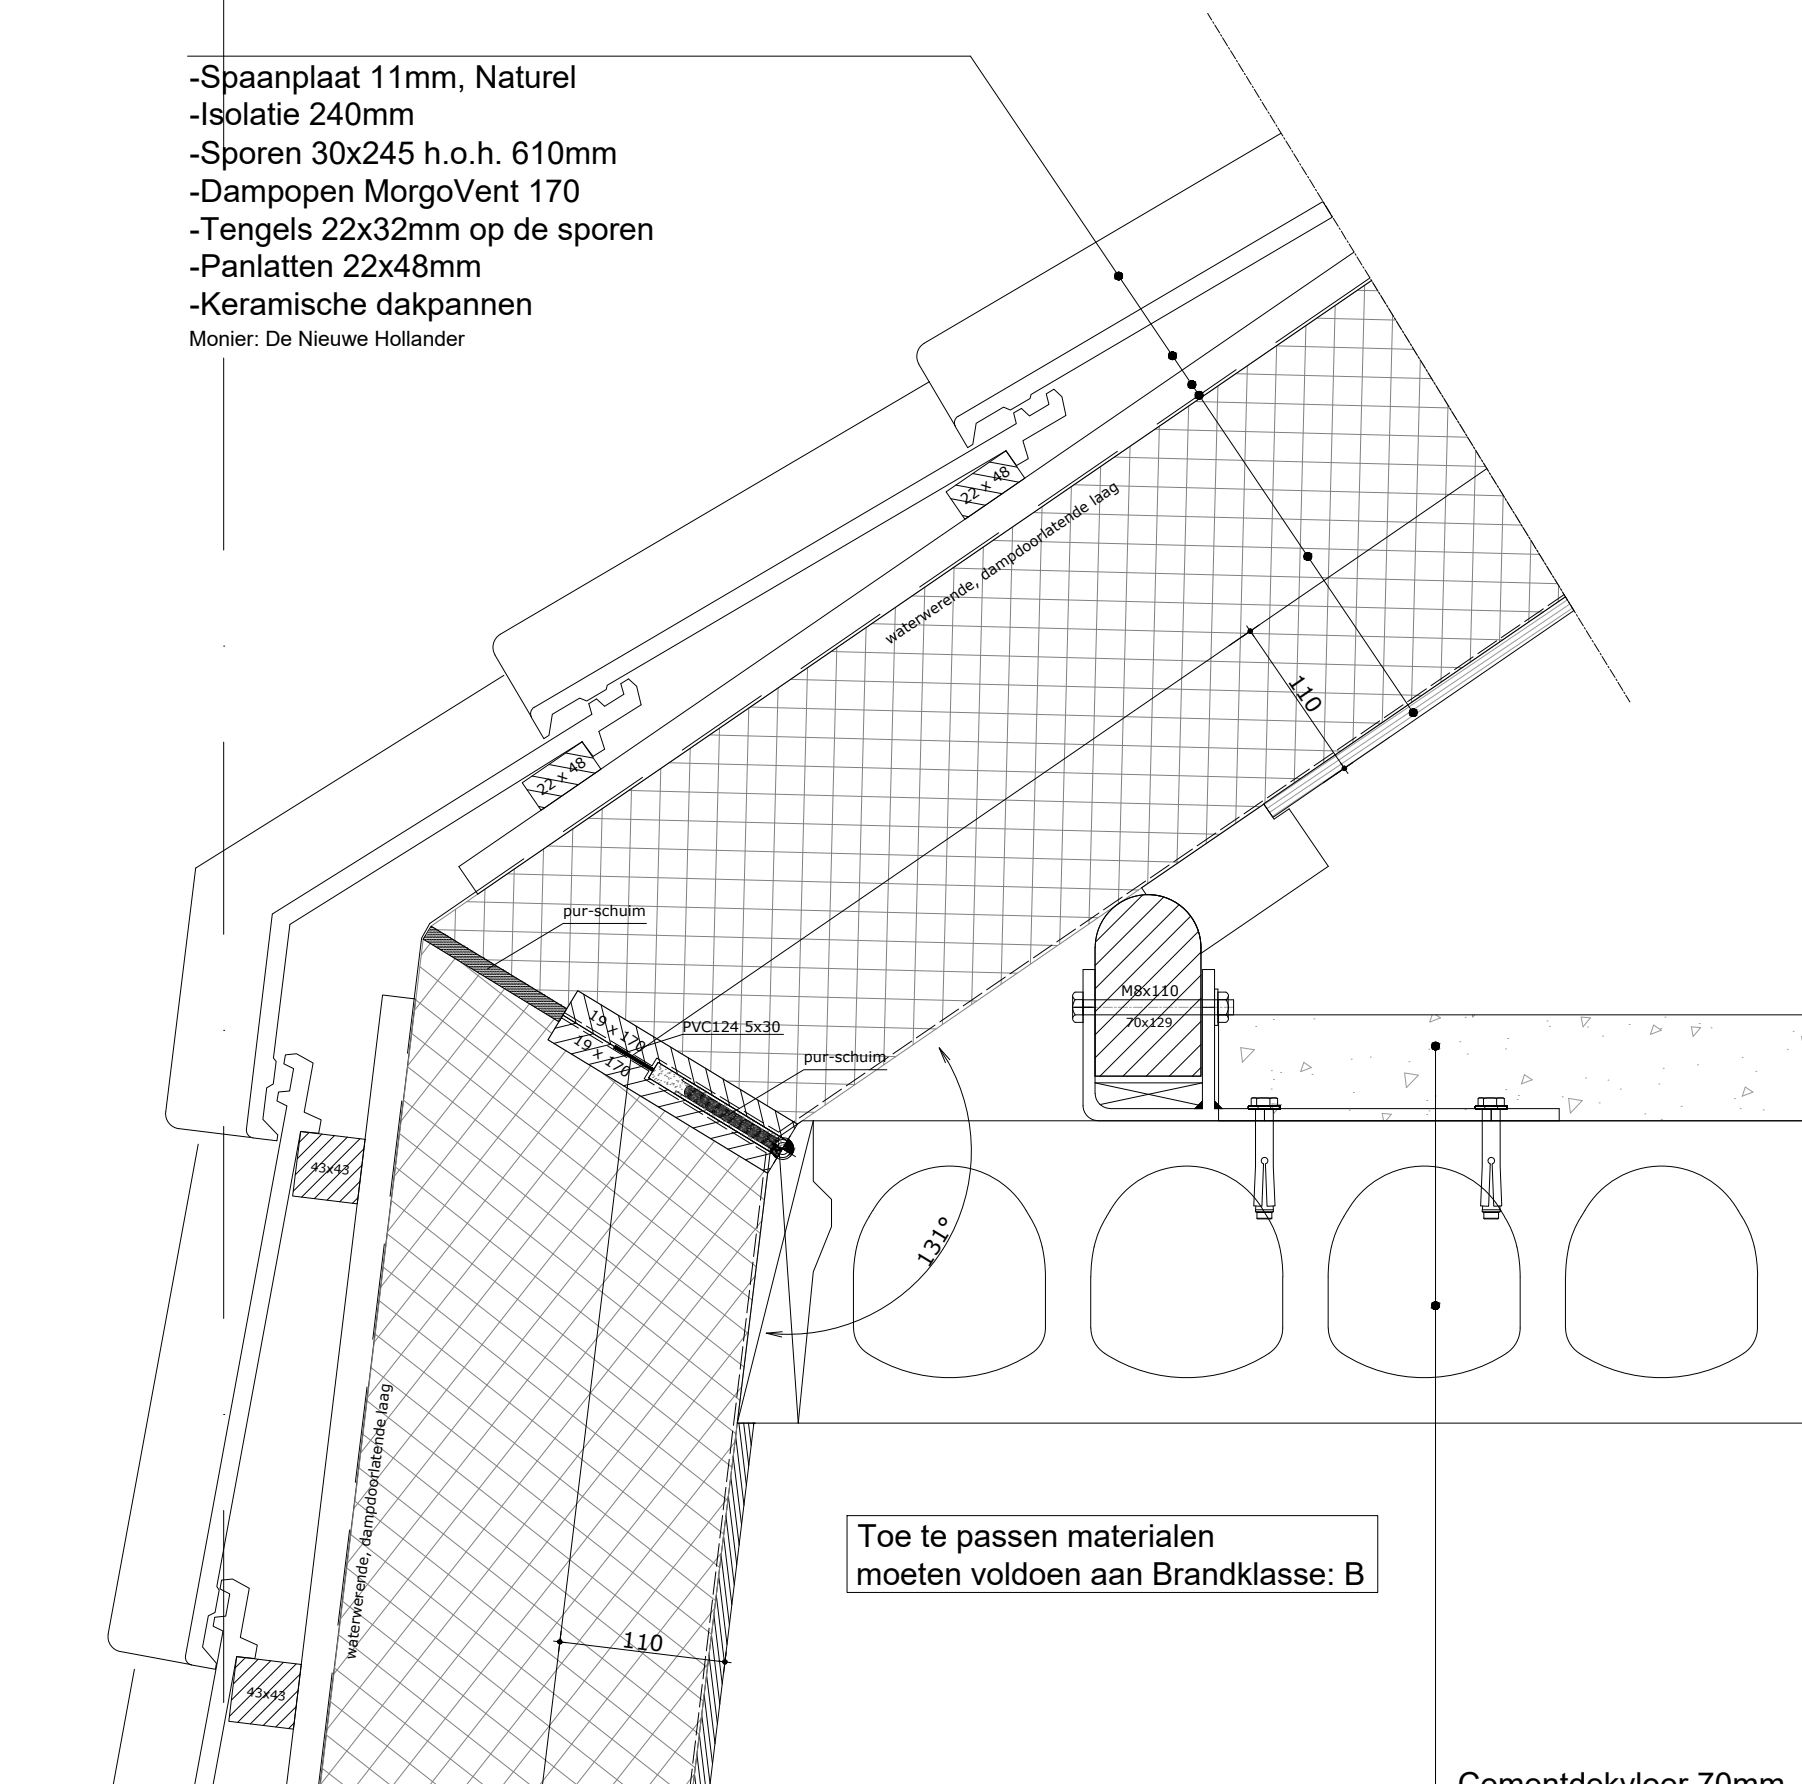

Toe te passen materialen
moeten voldoen aan Brandklasse: B

- Cementdekvloer 70mm
- Kanaalplaatvloer 200mm

03a

-Prefab betonwand 100 mm
-Isolatieplaat 163mm
SlimFort 4.5 (isobouw)
rd waarde 4,80 m²K/W
- Horizontaal regelwerk 44x28
- Verticaal regelwerk 45x28
regelwerk gewolmaniseerd aanbrengen
-Houten geveldelen
naturel bruin, behandeld met transparante olie

Bk Kozijn
5358+P


Toe te passen materialen
moeten voldoen aan Brandklasse: B

5800+P
bk afw vloer

70
200
270


-Cementdekvloer 70mm
-Kanaalplaatvloer 200mm

03b

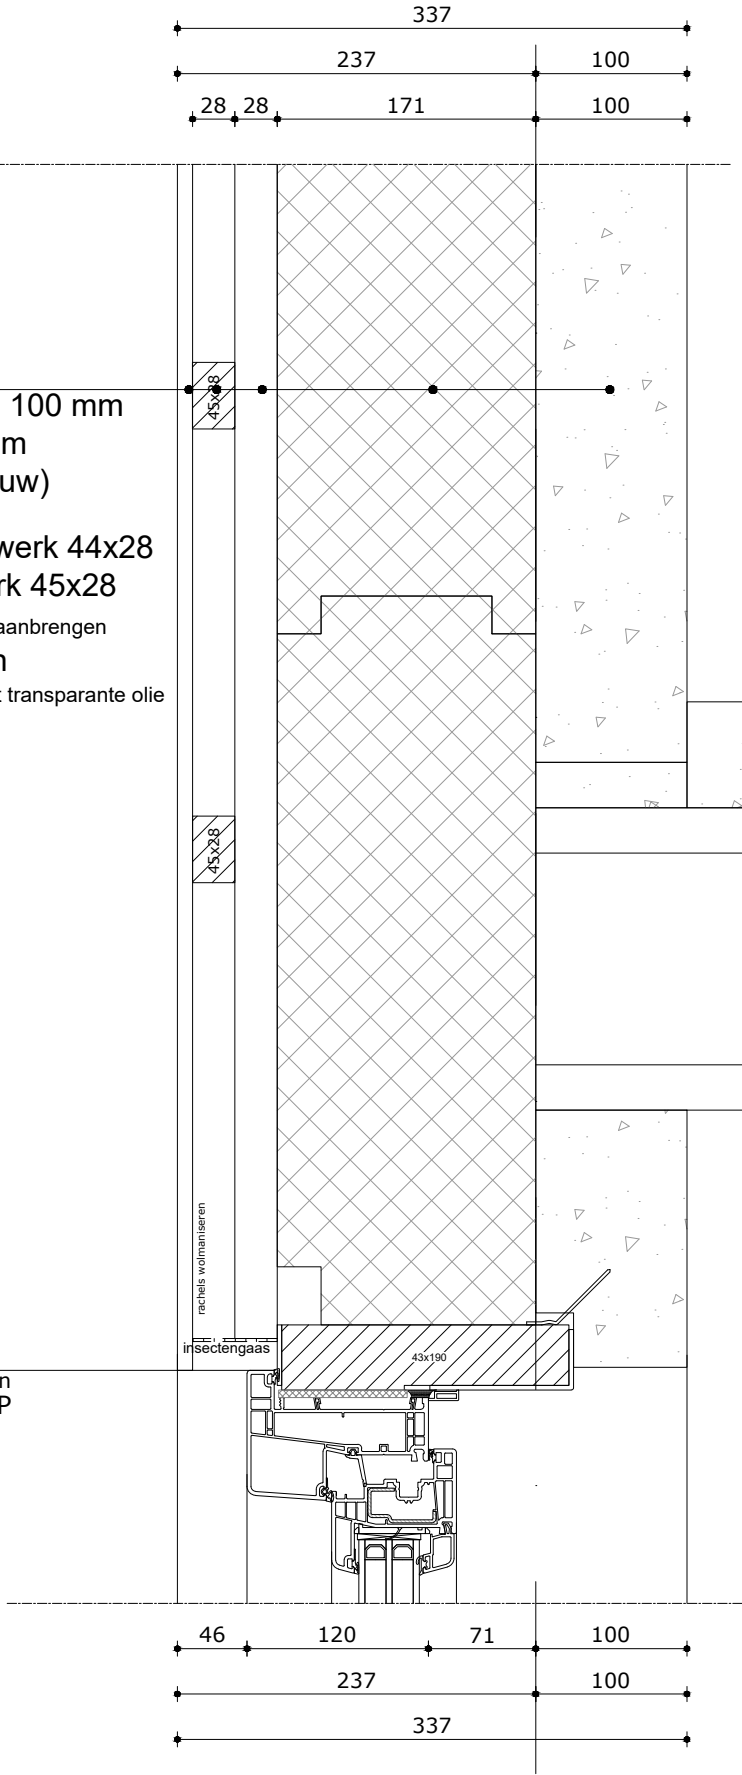


Toe te passen materialen
moeten voldoen aan Brandklasse: B

04a

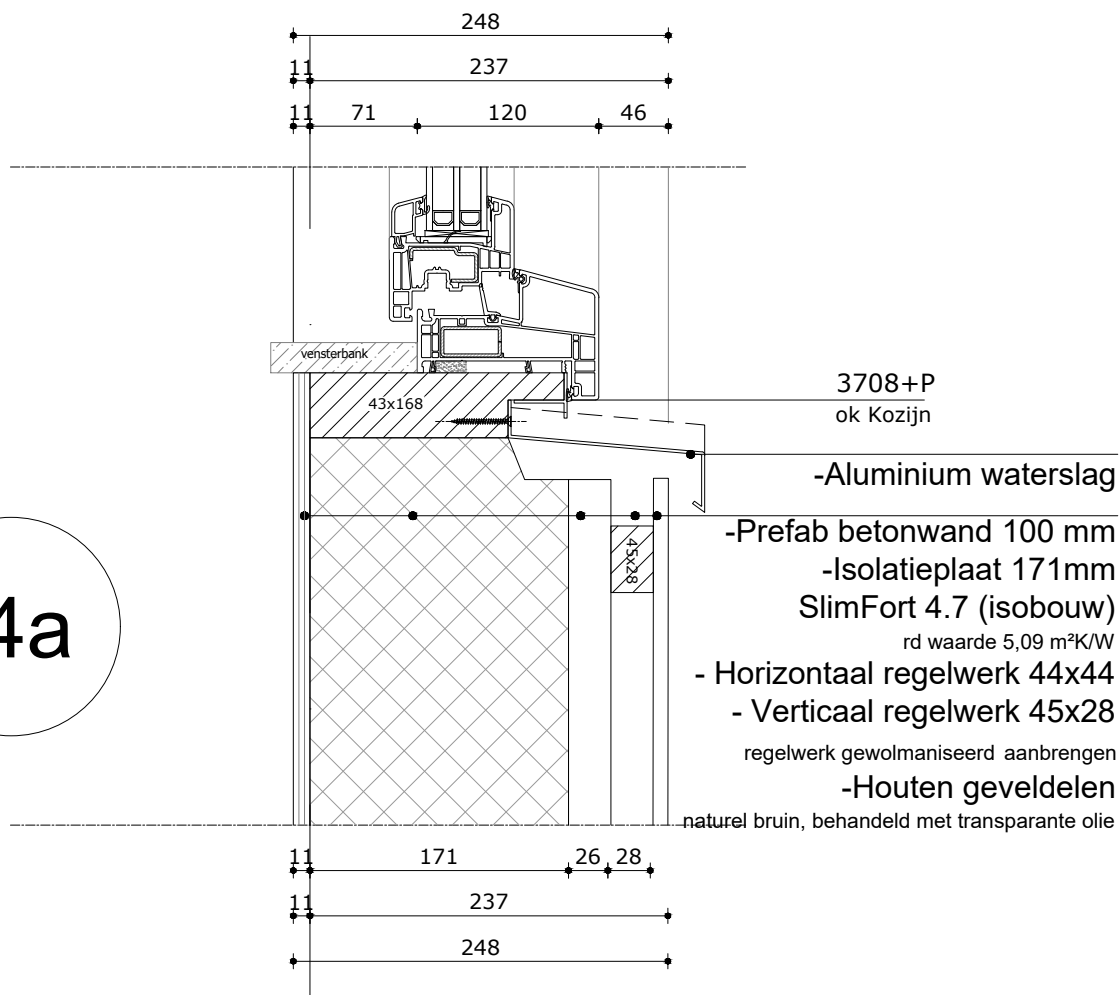

04b

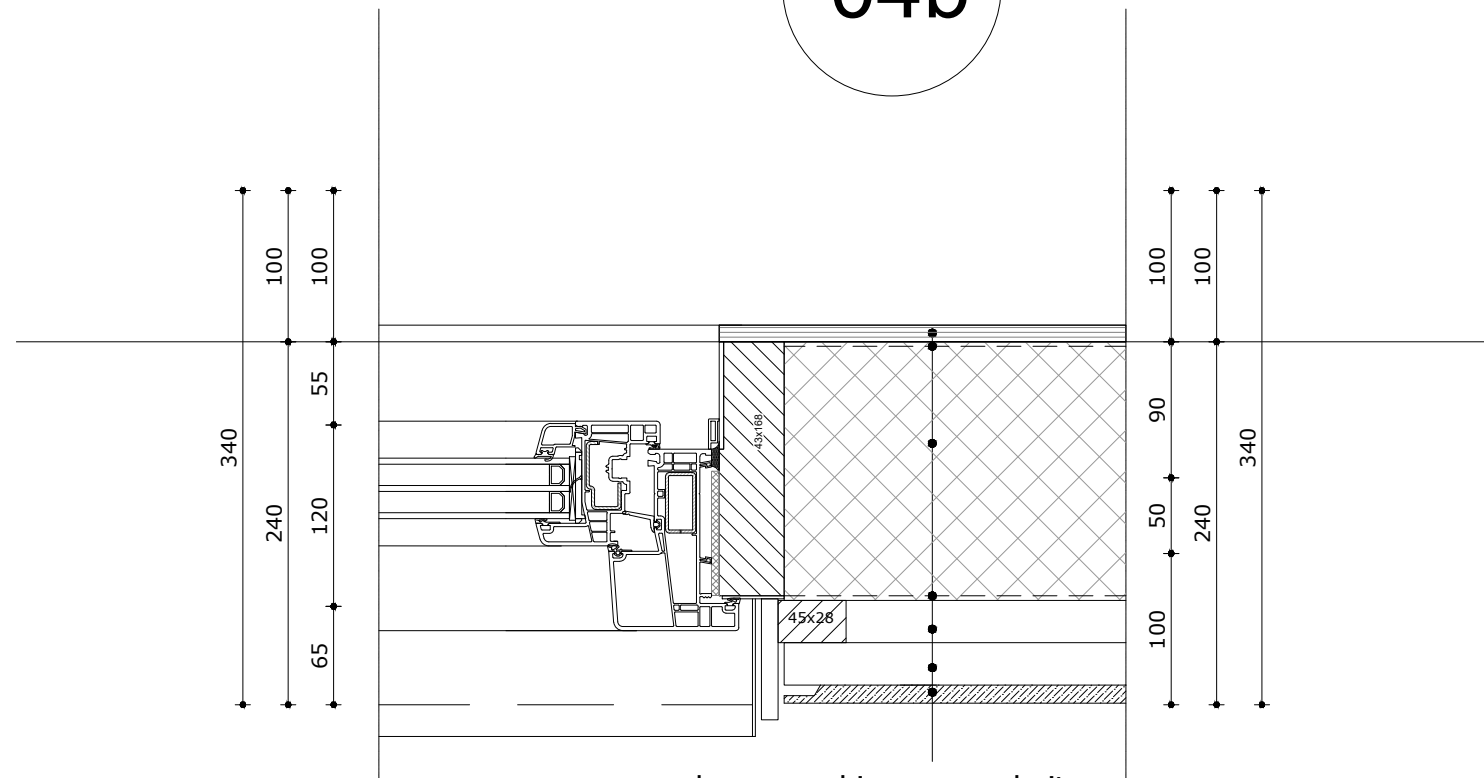

- opbouw van binnen naar buiten -
- 11 mm houtspaanderplaat P5, kleur naturel onbehandeld
 - 0,2 mm. dampremmende PE-folie
 - Isolatieplaat 171mm SlimFort 4.7 (isobouw) rd waarde 5,09 m²K/W
 - dampdoorlatende membraan type MorgoVent 170
 - Verticaal regelwerk 44x28
 - Horizontaal regelwerk 45x28
 - Houten geveldelen
Naturel bruin, behandeld met transparante olie

Monier: De Nieuwe Hollander

Monier: De Nieuwe Hollander

vogel/muiswering (*)

RAL 9003

11

5530+P

ihw isoleren en afwerken

- 11 mm houtspaanderplaat P5, kleur naturel onbehandeld
- 0,2 mm. dampremmende PE-folie
- vuren hout 28x170 mm, waartussen
- 170 mm minerale wolisolatie, systemroll 1000
- dampdoorlatende membraan type MorgoVent 170
- geventileerde spijkerregels dik 28 mm, rondom zwart gegrond
- Houten geveldelen

Naturel bruin, behandeld met transparante olie

04c

The diagram consists of three horizontal lines. The top line has three segments labeled 71, 120, and 46. The middle line has two segments labeled 11 and 237. The bottom line has one segment labeled 248. Vertical lines connect the segments across the levels: a vertical line connects the start of the 71 segment to the start of the 11 segment, and another vertical line connects the end of the 120 segment to the end of the 237 segment.

Monier: De Nieuwe Hollander

9216+

9036+


8726+


100

93 (LL)

283 (LL) t.p.v. kilwoning

05a

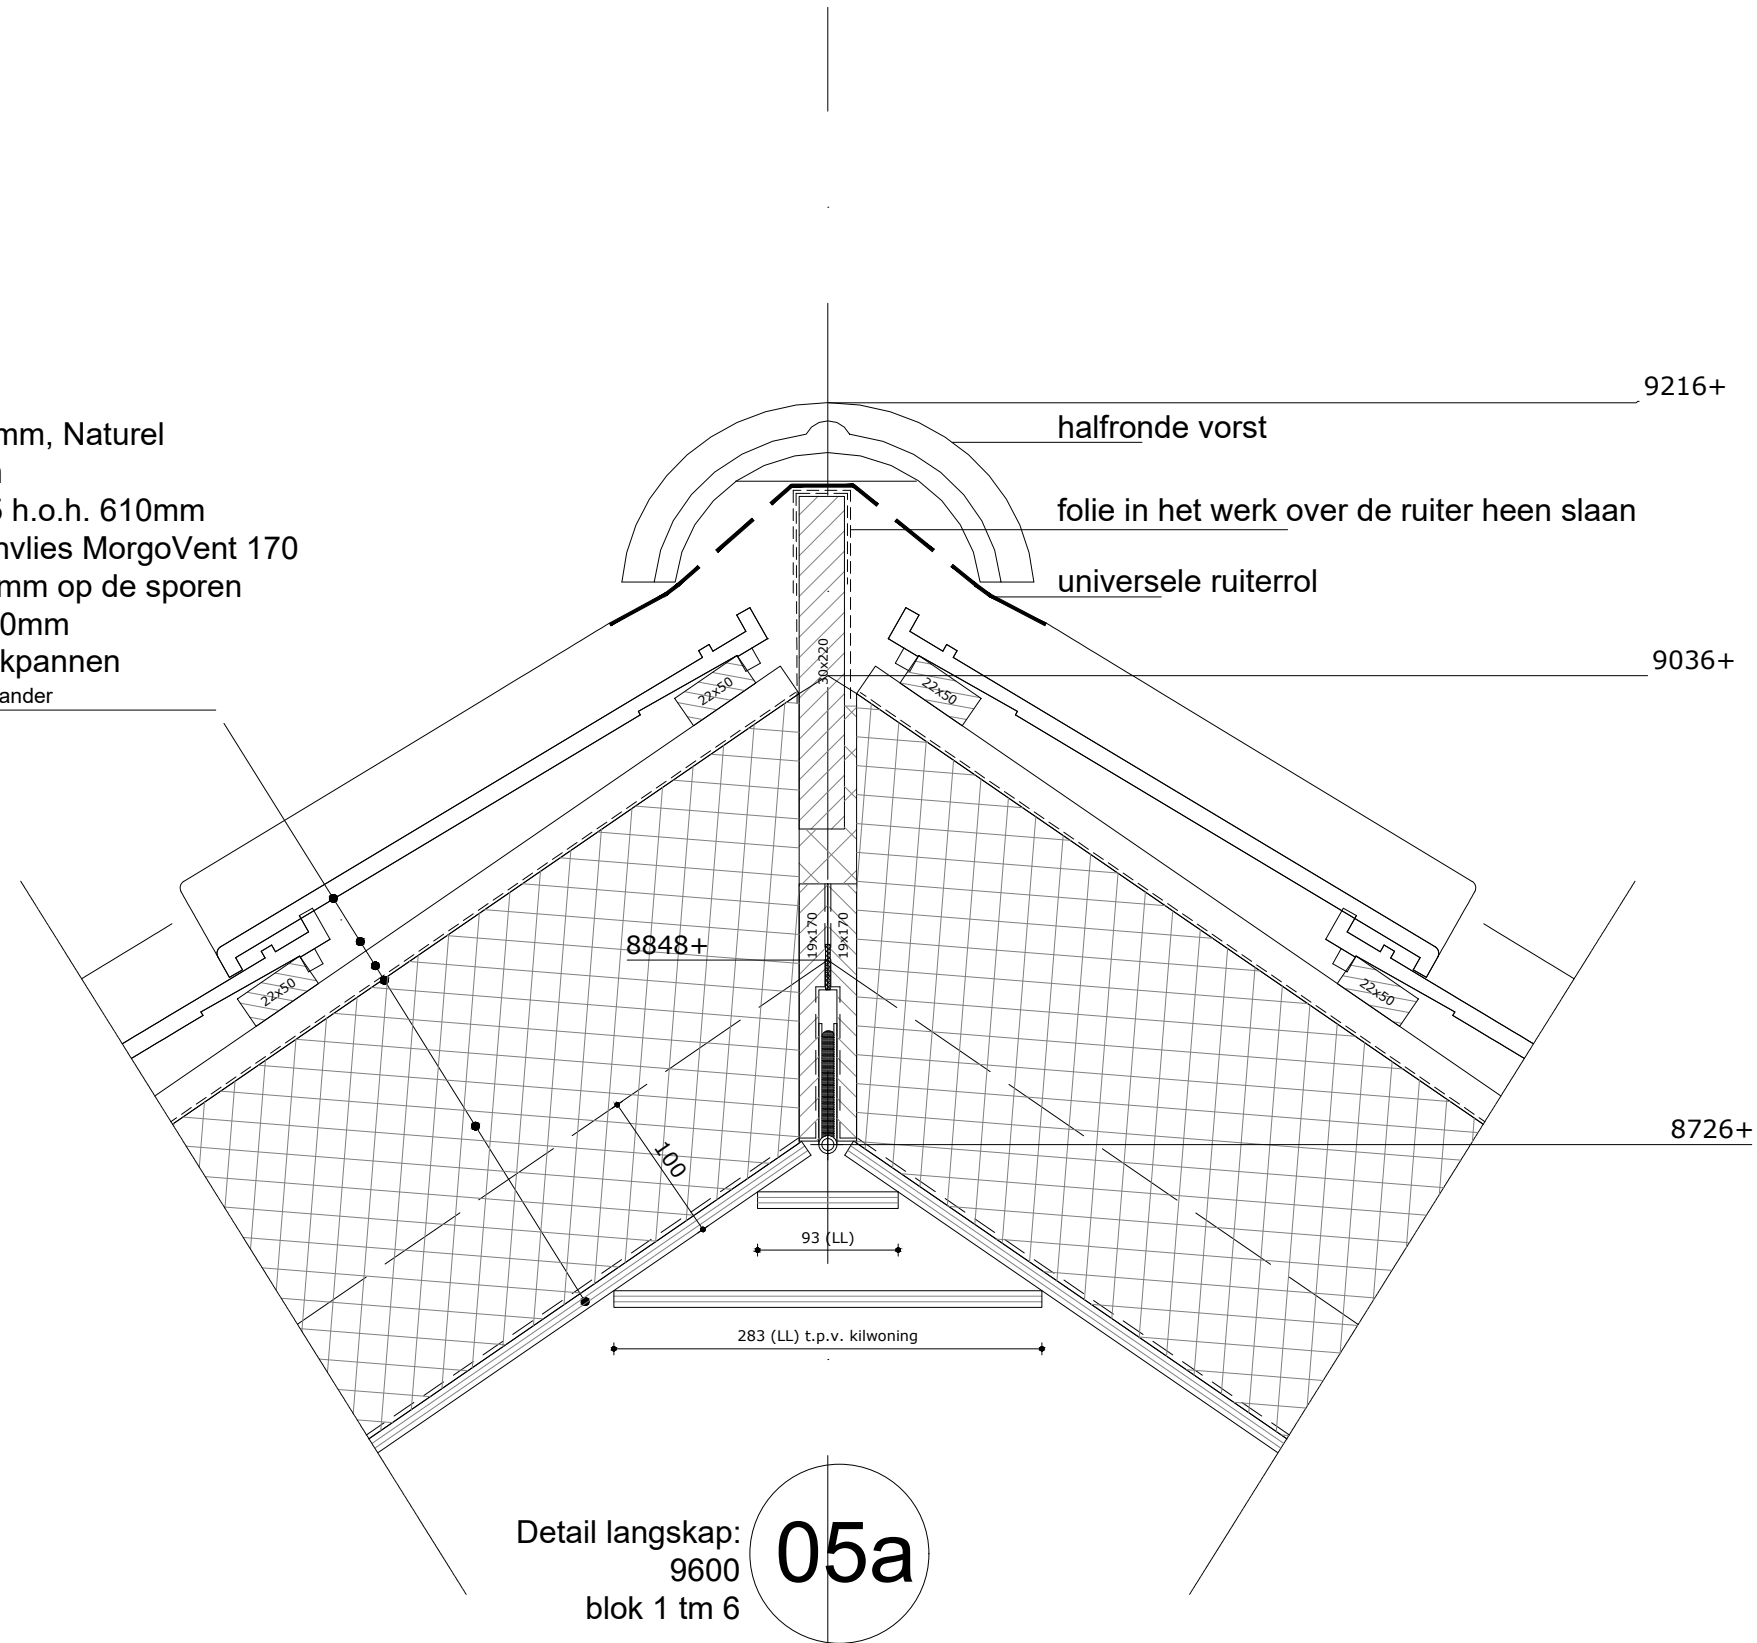

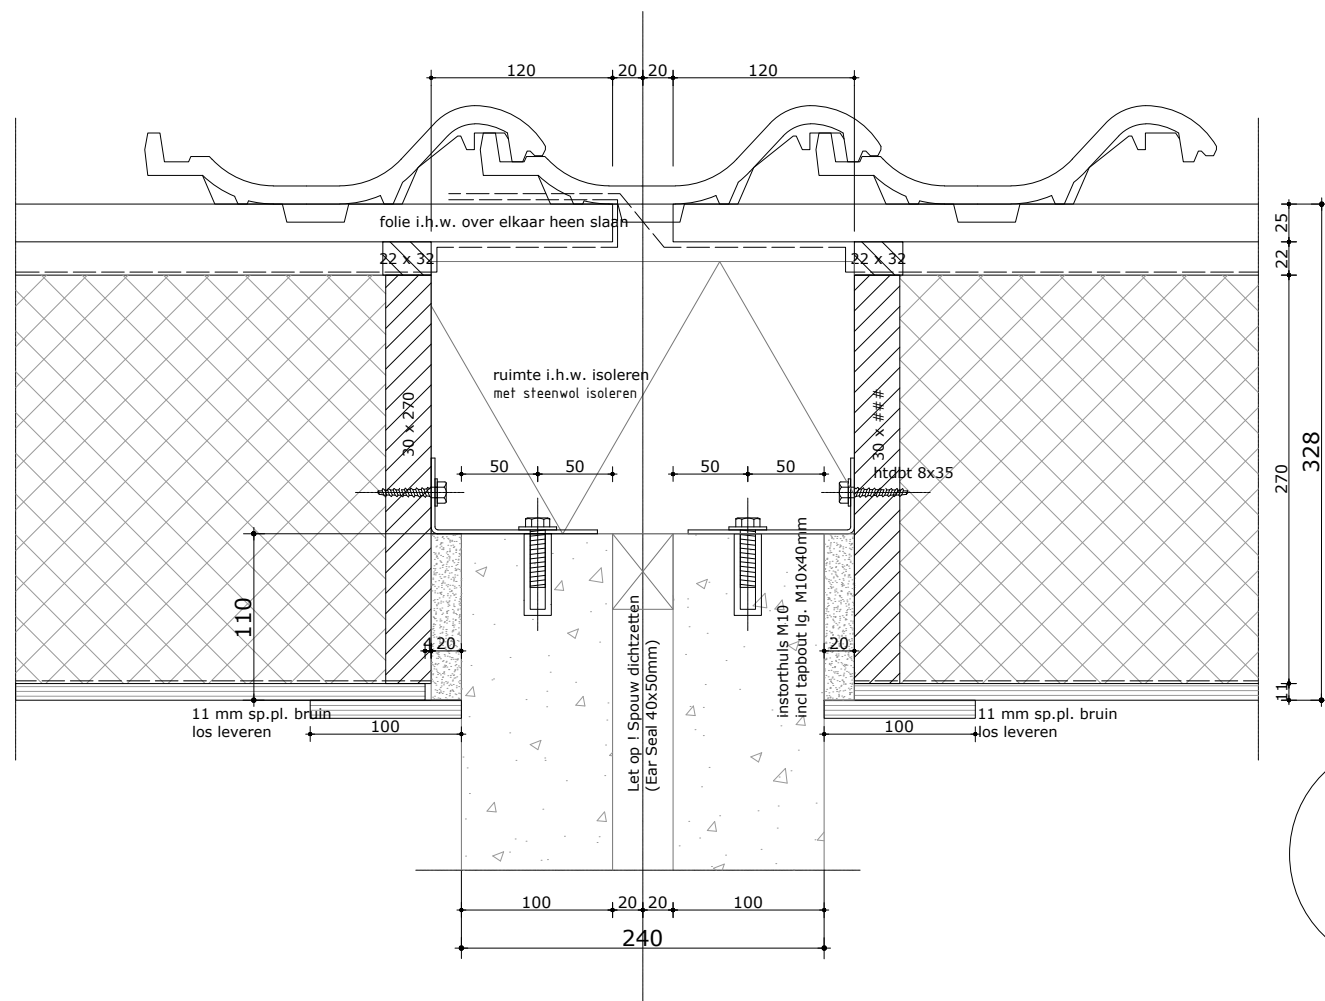

05b

