


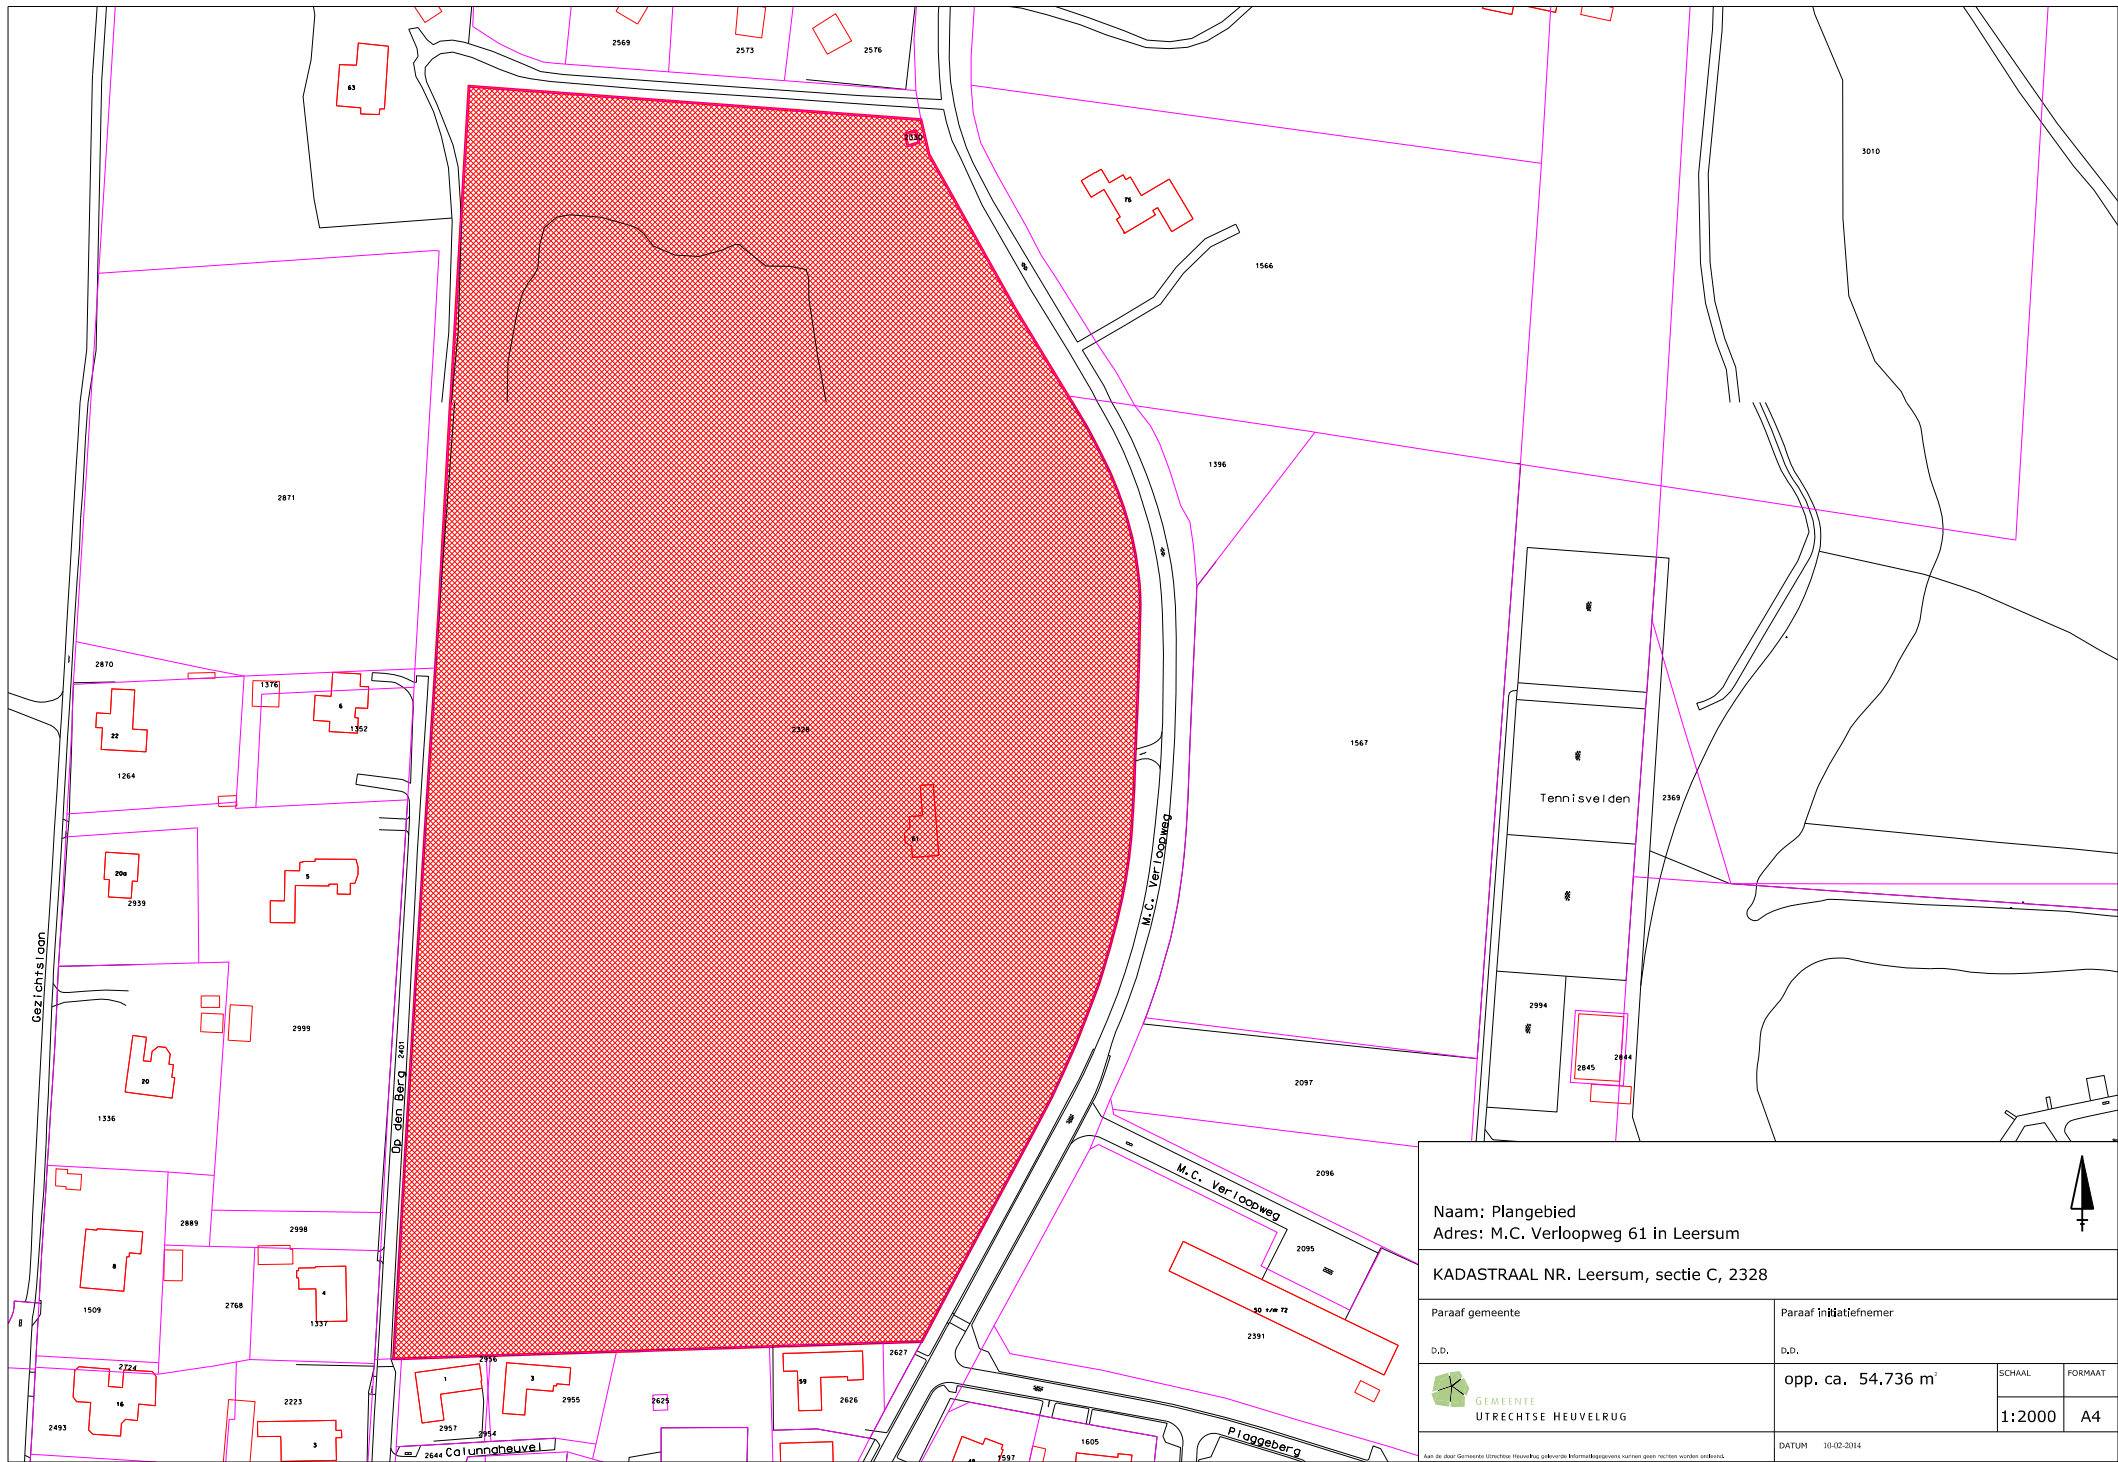

				
Naam: Plangebied Adres: M.C. Verloopweg 61 in Leersum				
KADASTRAAL NR. Leersum, sectie C, 2328				
Paraaf gemeente		Paraaf initiatiefnemer		
D.D.		D.D.		
 GEMEENTE UTRECHTSE HEUVELRUG		opp. ca. 54.736 m ²	SCHAAL 1:2000	FORMAAT A4
Aan de door Gemeente Utrechtse Heuvelrug gekunde informatiegegevens worden geen rechten worden ontkend.		DATUM 10-02-2014		