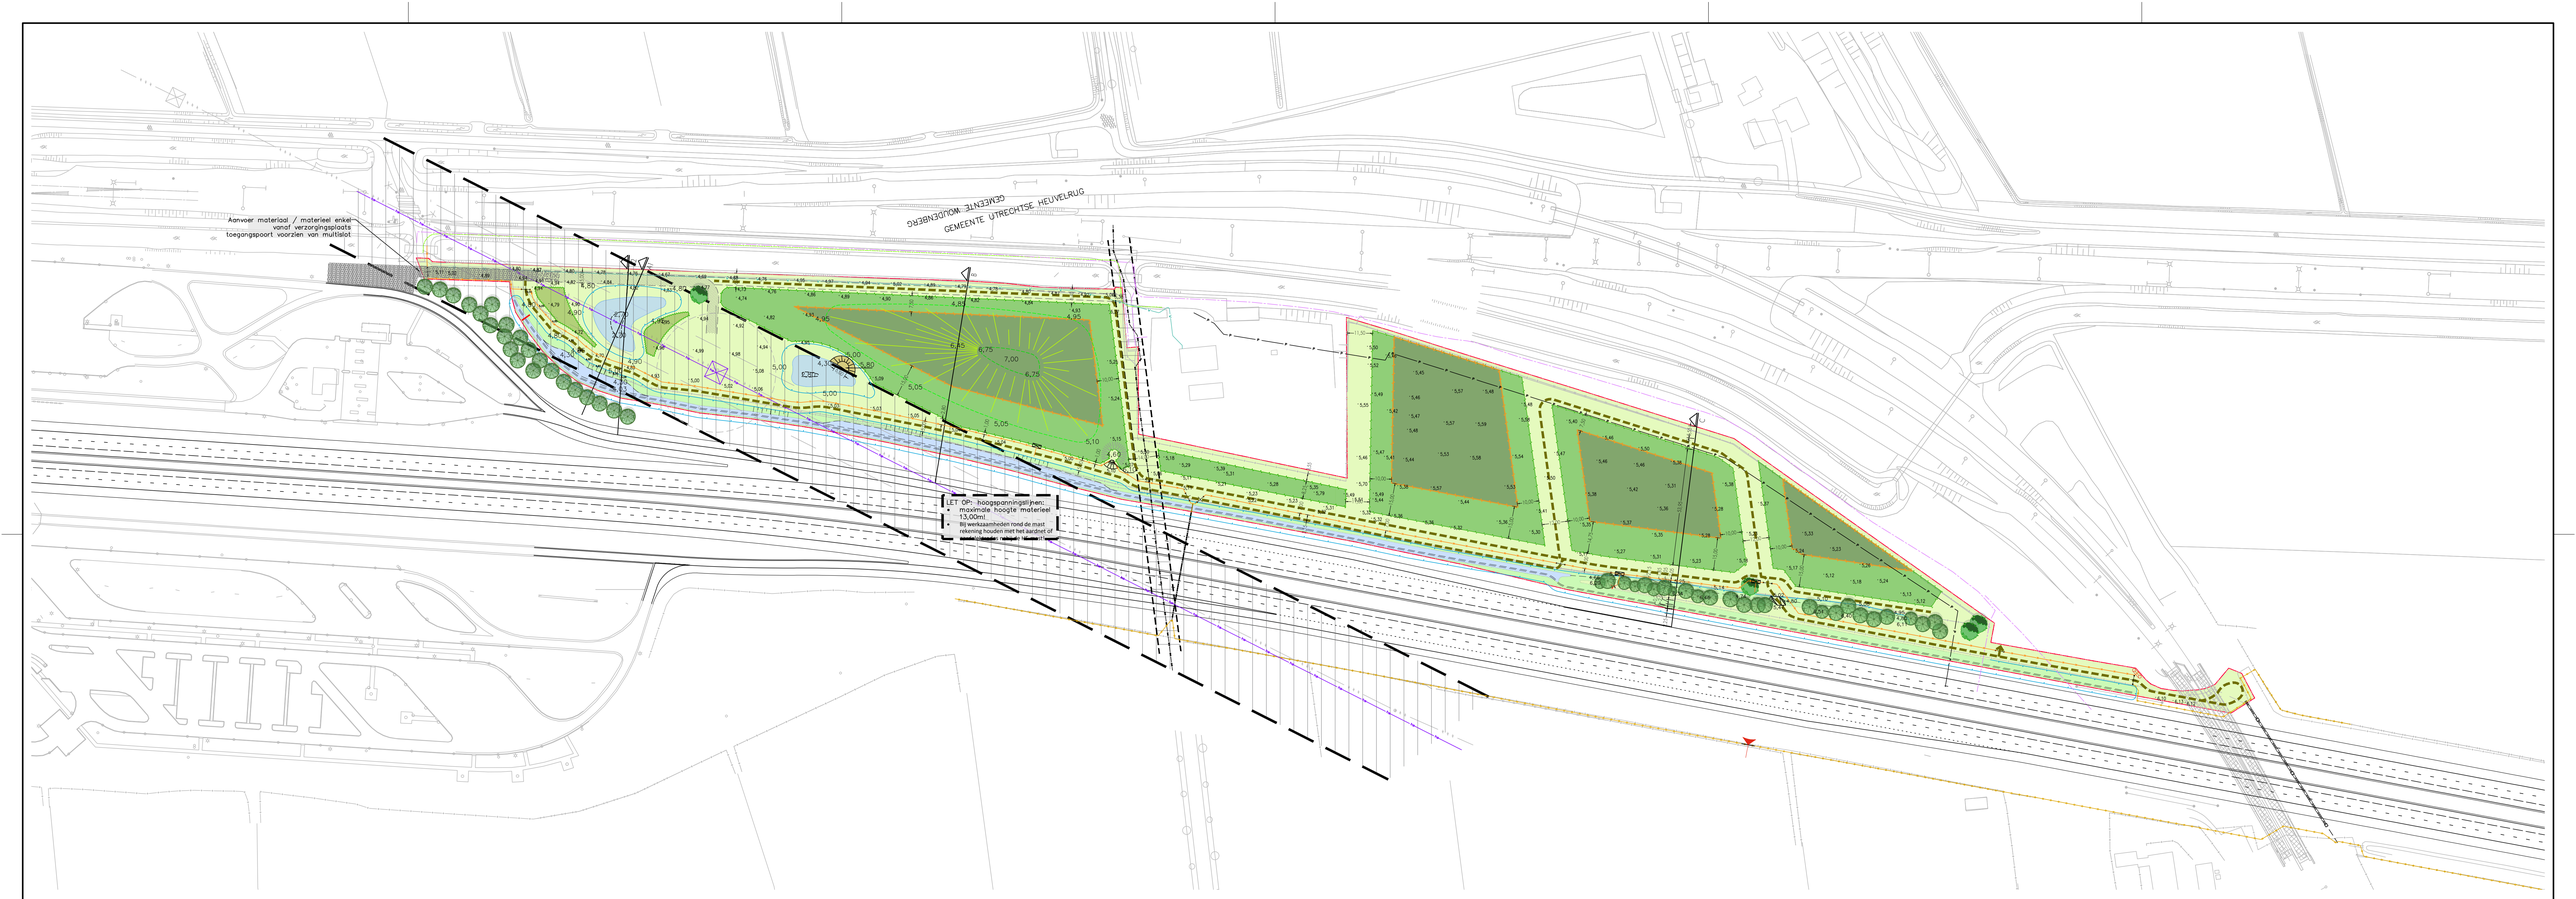

LEGENDA

- Werkgrens
- Kadastrale grens
- Hoogspanningsleiding Tennet
- HD-Gasleiding - Gasunie
- Rioolpersleiding - gemeente Utrechtse Heuvelrug
- Waterleiding - Vitens
- Bos; kernsortiment
- Bos; randsortiment
- Struweel
- Gras-/kruidenvegetatie
- Boom/boomgroep aanplant
- Boom/boomgroep bestaand
- Water - insteek
- Water (indicatief)
- Water - bodem
- Combiraster reewild/kleinwild
- Insprong
- Kleinwildraster (bestaand)
- Werkpoort
- Dassenbuis
- Dassenterugkeerluik
- Dassenterugkeerluik (bestaand)
- Onderhoudspad, verhard (grastegels)
- Onderhoudspad, overgang verhard - gefundeerd
- Onderhoudspad, gefundeerd
- Onderhoudspad, onverhard

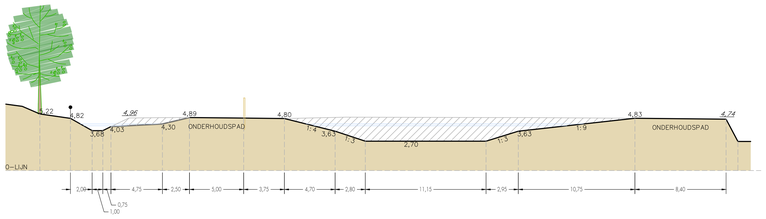

Principeprofiel A1
SCHAAL 1:200

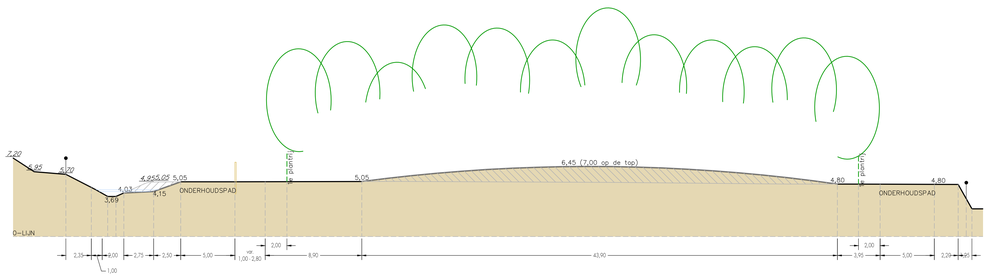

Principeprofiel B
SCHAAL 1:200

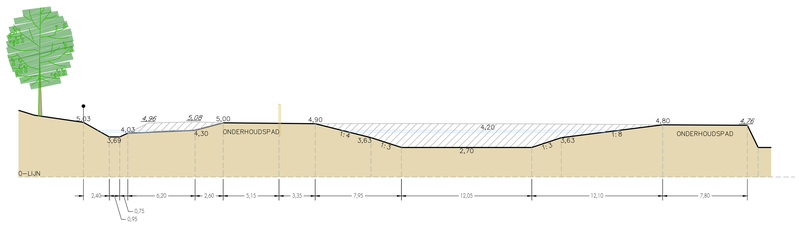

Principeprofiel A2
SCHAAL 1:200

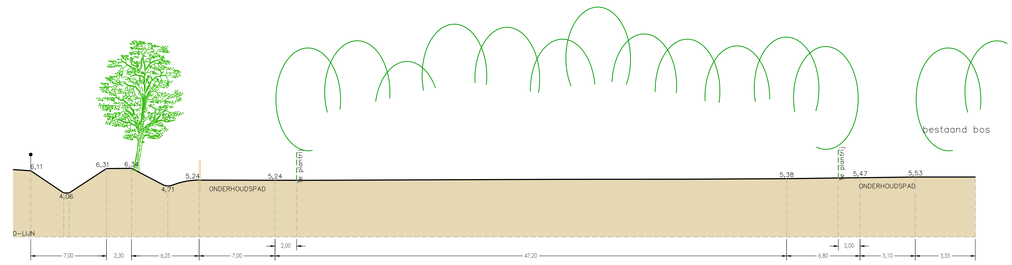

Principeprofiel C
SCHAAL 1:200

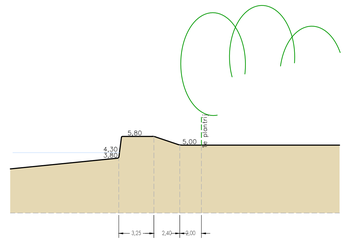

Principeprofiel IJsvogelwand
SCHAAL 1:200

Bos; kernsortiment bestaat uit:
- 20% Fagus sylvatica (Beuk)
- 20% Tilia cordata (Winterlinde)
- 20% Quercus petrea (Wintereik)
- 20% Carpinus betulus (Haagbeuk)
- 20% Alnus glutinosa (Els)

Bos; randsortiment bestaat uit:
- 20% Prunus spinosa (Sleedoorn)
- 20% Salix caprea (Boswilg)
- 20% Malus sylvestris (Wilde appel)
- 20% Crataegus monogyna (Eenstijlige meidoorn)
- 10% Corylus avellana (Hazelaar)
- 10% Rhamnus frangula (Spoorkehout)

Struweel bestaat uit:
- 45% Prunus spinosa (Sleedoorn)
- 45% Crataegus monogyna (Eenstijlige meidoorn)
- 10% Rosa canina (Hondsroos)

versie	status/wijziging	datum
D	Aanpassing rasterplan, definitief	25-08-2017
C	Definitief	11-08-2017
B	Definitief Ontwerp	07-07-2017
A	Voorlopig Ontwerp	08-05-2017

opdrachtgever	BAM Poort van Bunnik BV
project	A12 Boscompensatie Oudenhorst Verzorgingsplaats Oudenhorst A12 Definitief Ontwerp
projectcode	A01201-7
tekeningnummer	3001
schaal	1:1.000 / 1:200
blad	1 van 1
formaat	A0

LANDSCHAPPARTNERS
De Dompelaar 1a
3454 XZ De Meern
Postbus 259
3454 ZM De Meern
030 - 66 66 199
info@landschappartners.nl
www.landschappartners.nl