




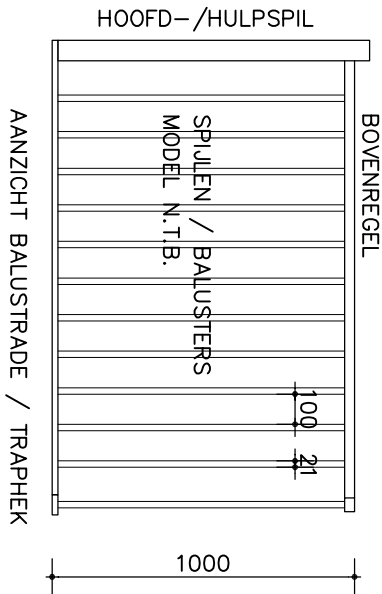

- Trap gegevens conform § 2.5.2. Bouwbesluit (bestaande bouw)
- minimale breedte traprede 700 mm.
 - maximale vrije hoogte boven trap 1900 mm.
 - minimale aanrede ter plaatse van de klink, gemeten loodrecht op de voorkant van de trede 130 mm.
 - de trap sluit bij de bovenste trede, over de breedte van de trap, aan op een vloer met een oppervlakte van ten minste 700 x 700 mm.
 - maximale spijlsrand 100 mm.
 - minimale hoogte leuning 600 mm.
 - maximale hoogte leuning 1000 mm.
 - balusters hebben een minimale hoogte van 1000 mm en geen opstapmogelijkheid tussen 200 mm+ en 700 mm+ het betreffende loopvlak.
 - tussenruimte spijlen maximaal 100 mm.
 - afstand tussen afscheiding en vloer horizontaal gemeten maximaal 50 mm.

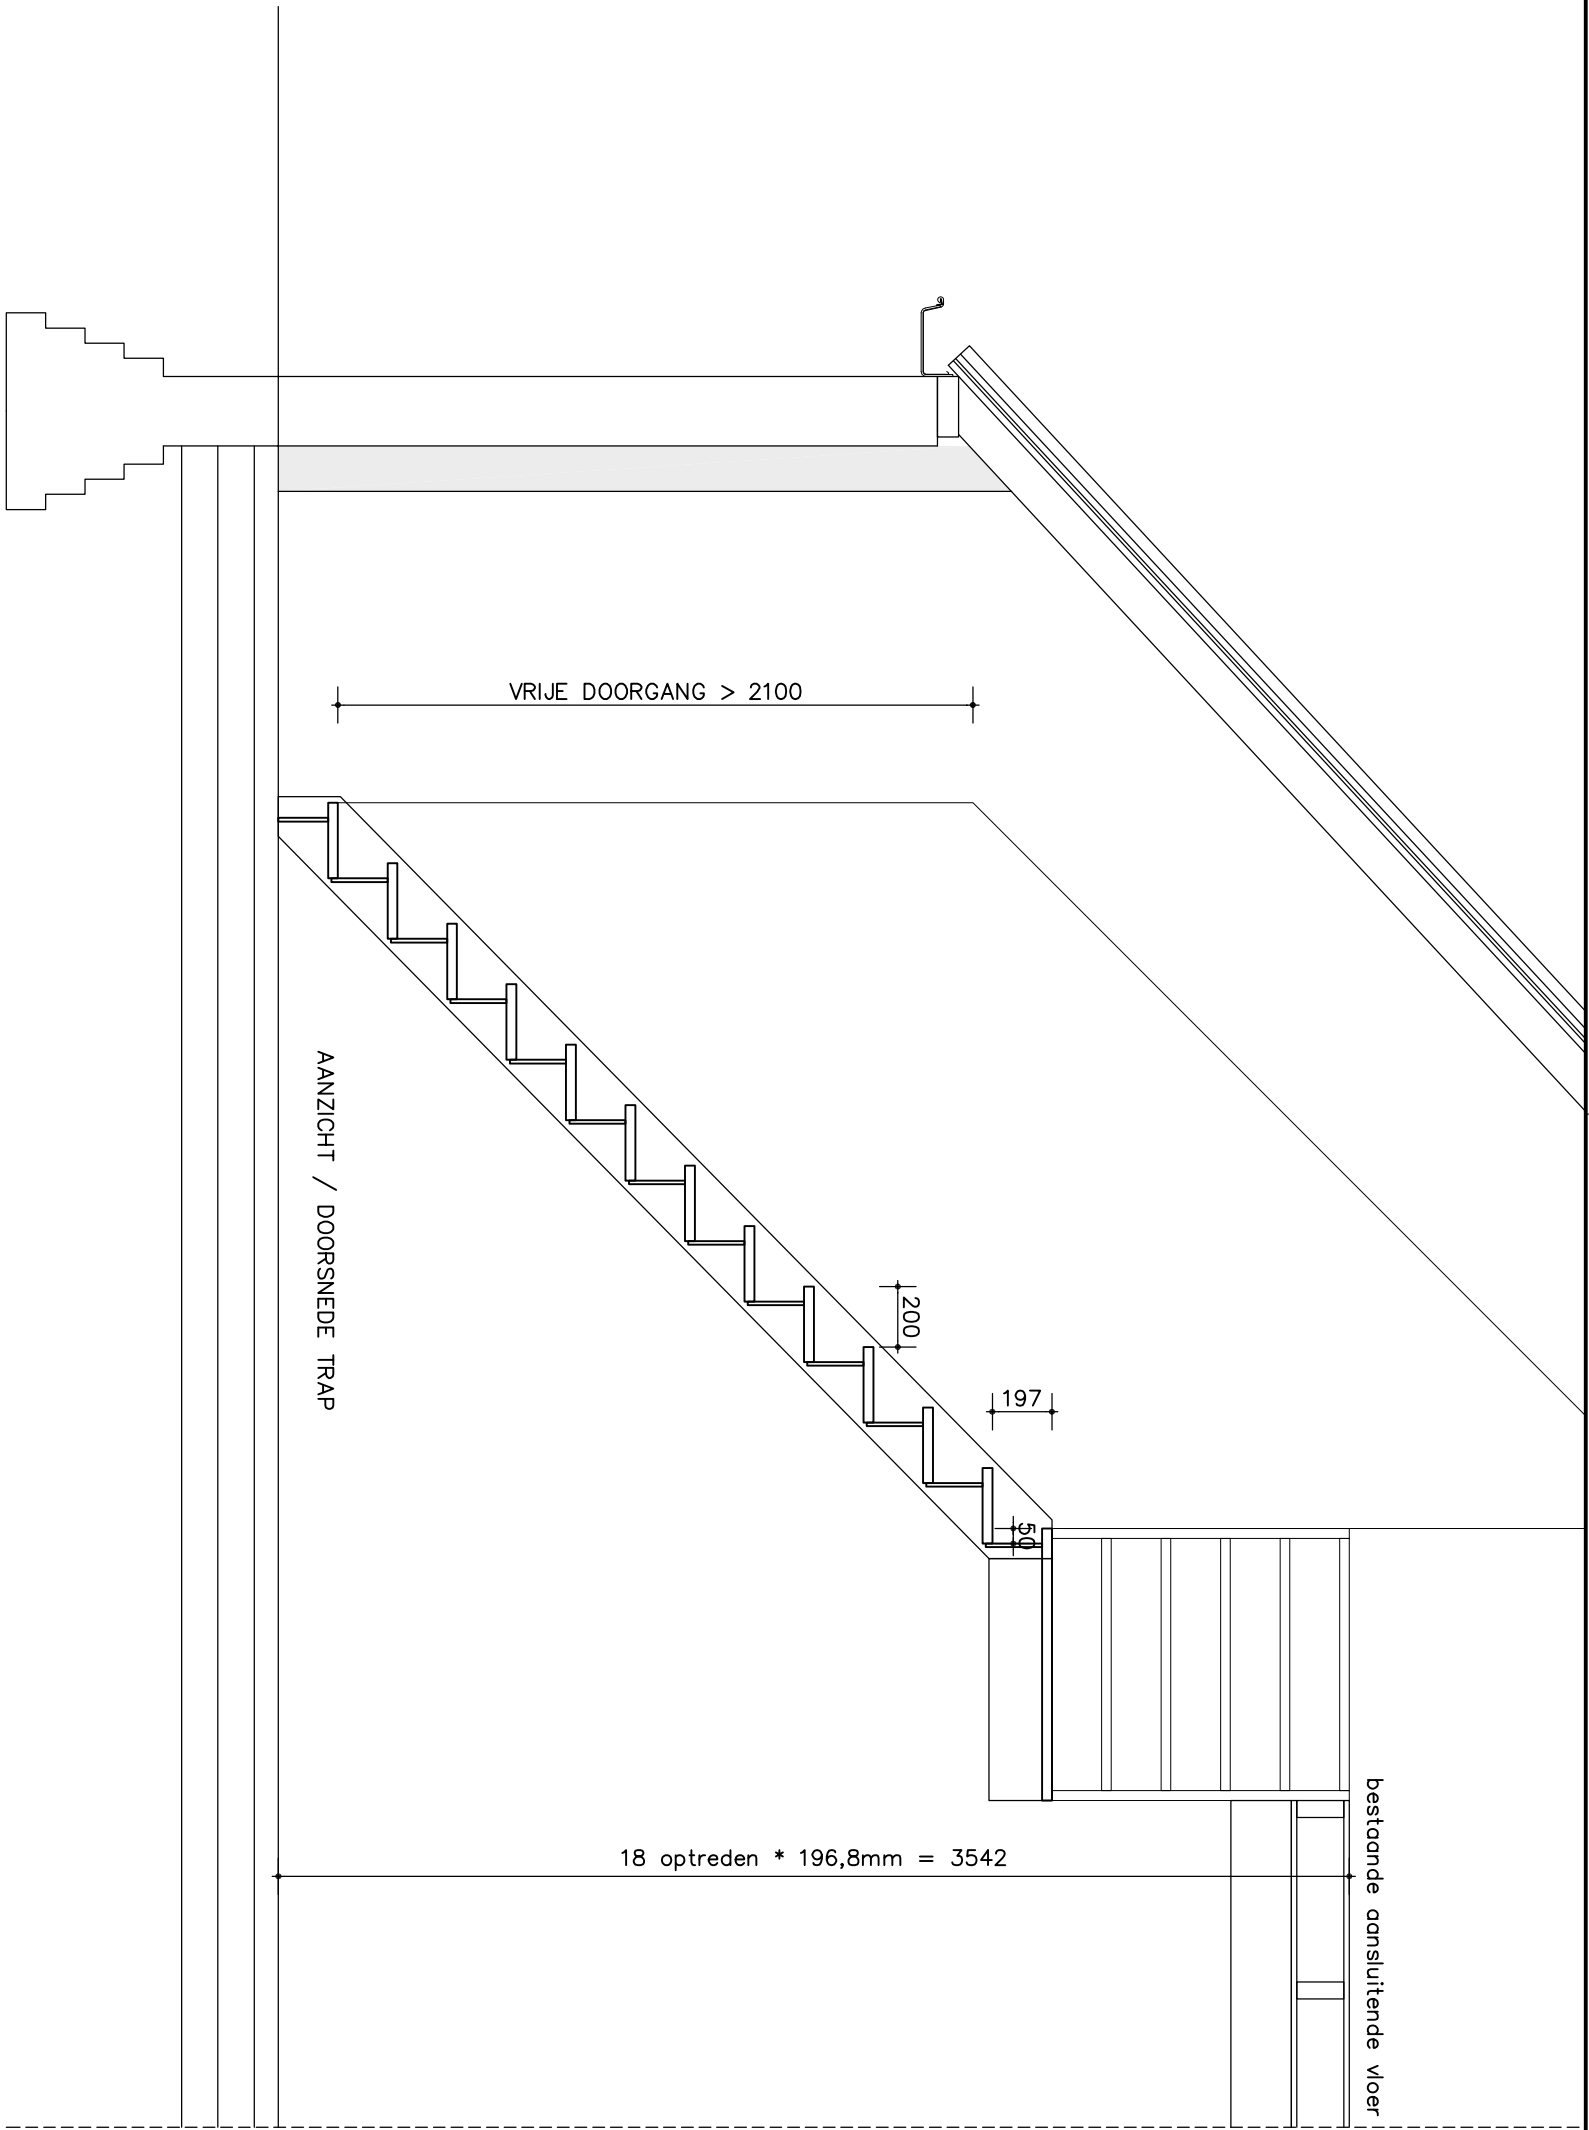

maten in het werk controleren

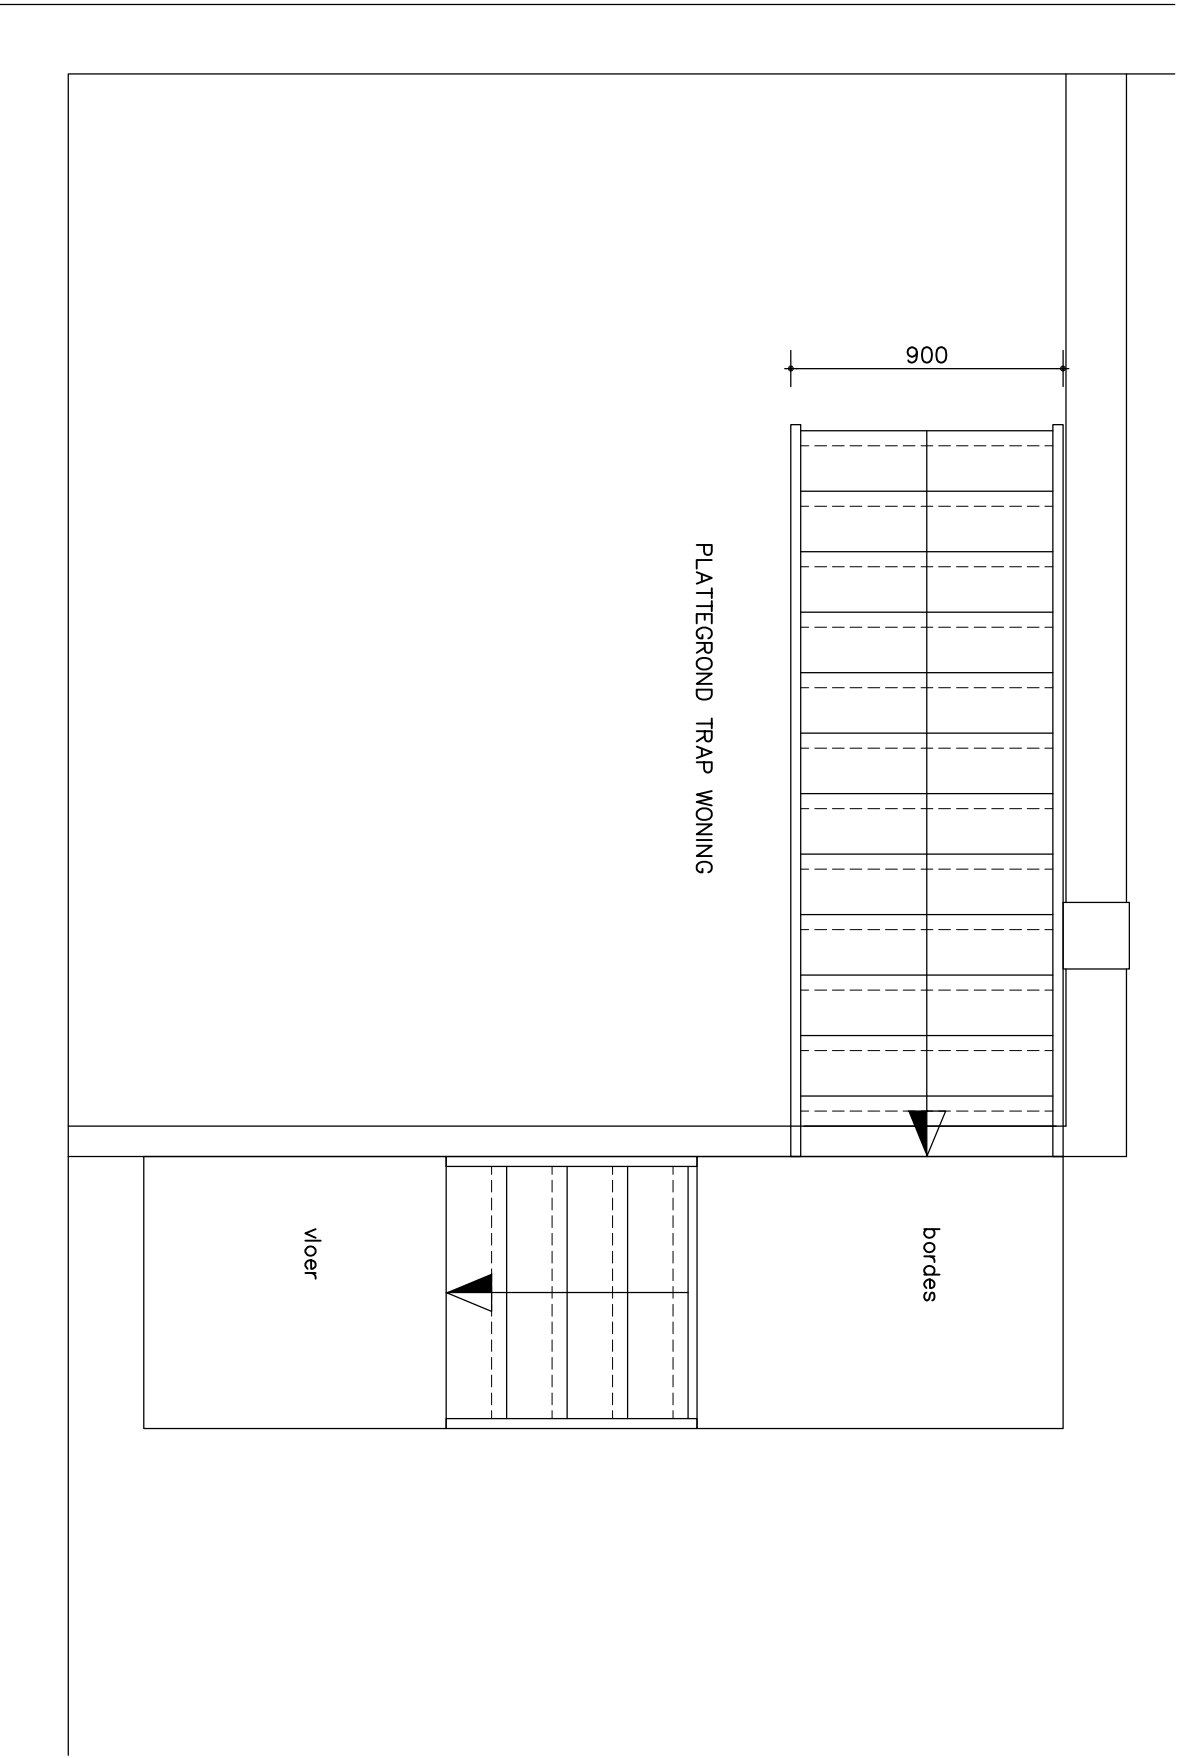

Leeuwijkstraat 33a
7051 XD Varsseveld
Tel: 0315-820100
Fax: 0315-820109
Internet: www.locisadviseurs.nl

Projectomschrijving: Verbouw woonboerderij		Datum:	09-03-2020
Fase: Indienen	Onderwerp: Traptekening	Wijzigingsdatum 1:	
		Wijzigingsdatum 2:	
		Wijzigingsdatum 3:	
		Wijzigingsdatum 4:	
Locatie: Rijksstraatweg 1 3956 CH Leersum		Schaal:	1:25
		Formaat:	ISO A2
		Tekenaar:	BL
Opdrachtgever: [REDACTED]		Bestandsnaam:	
		Tekeningnummer: 18-1392-TRAP	

Deze tekening mag alleen vernietigvuldigd en/of aan derden verstrekt worden met toestemming van Locis Adviseurs.