


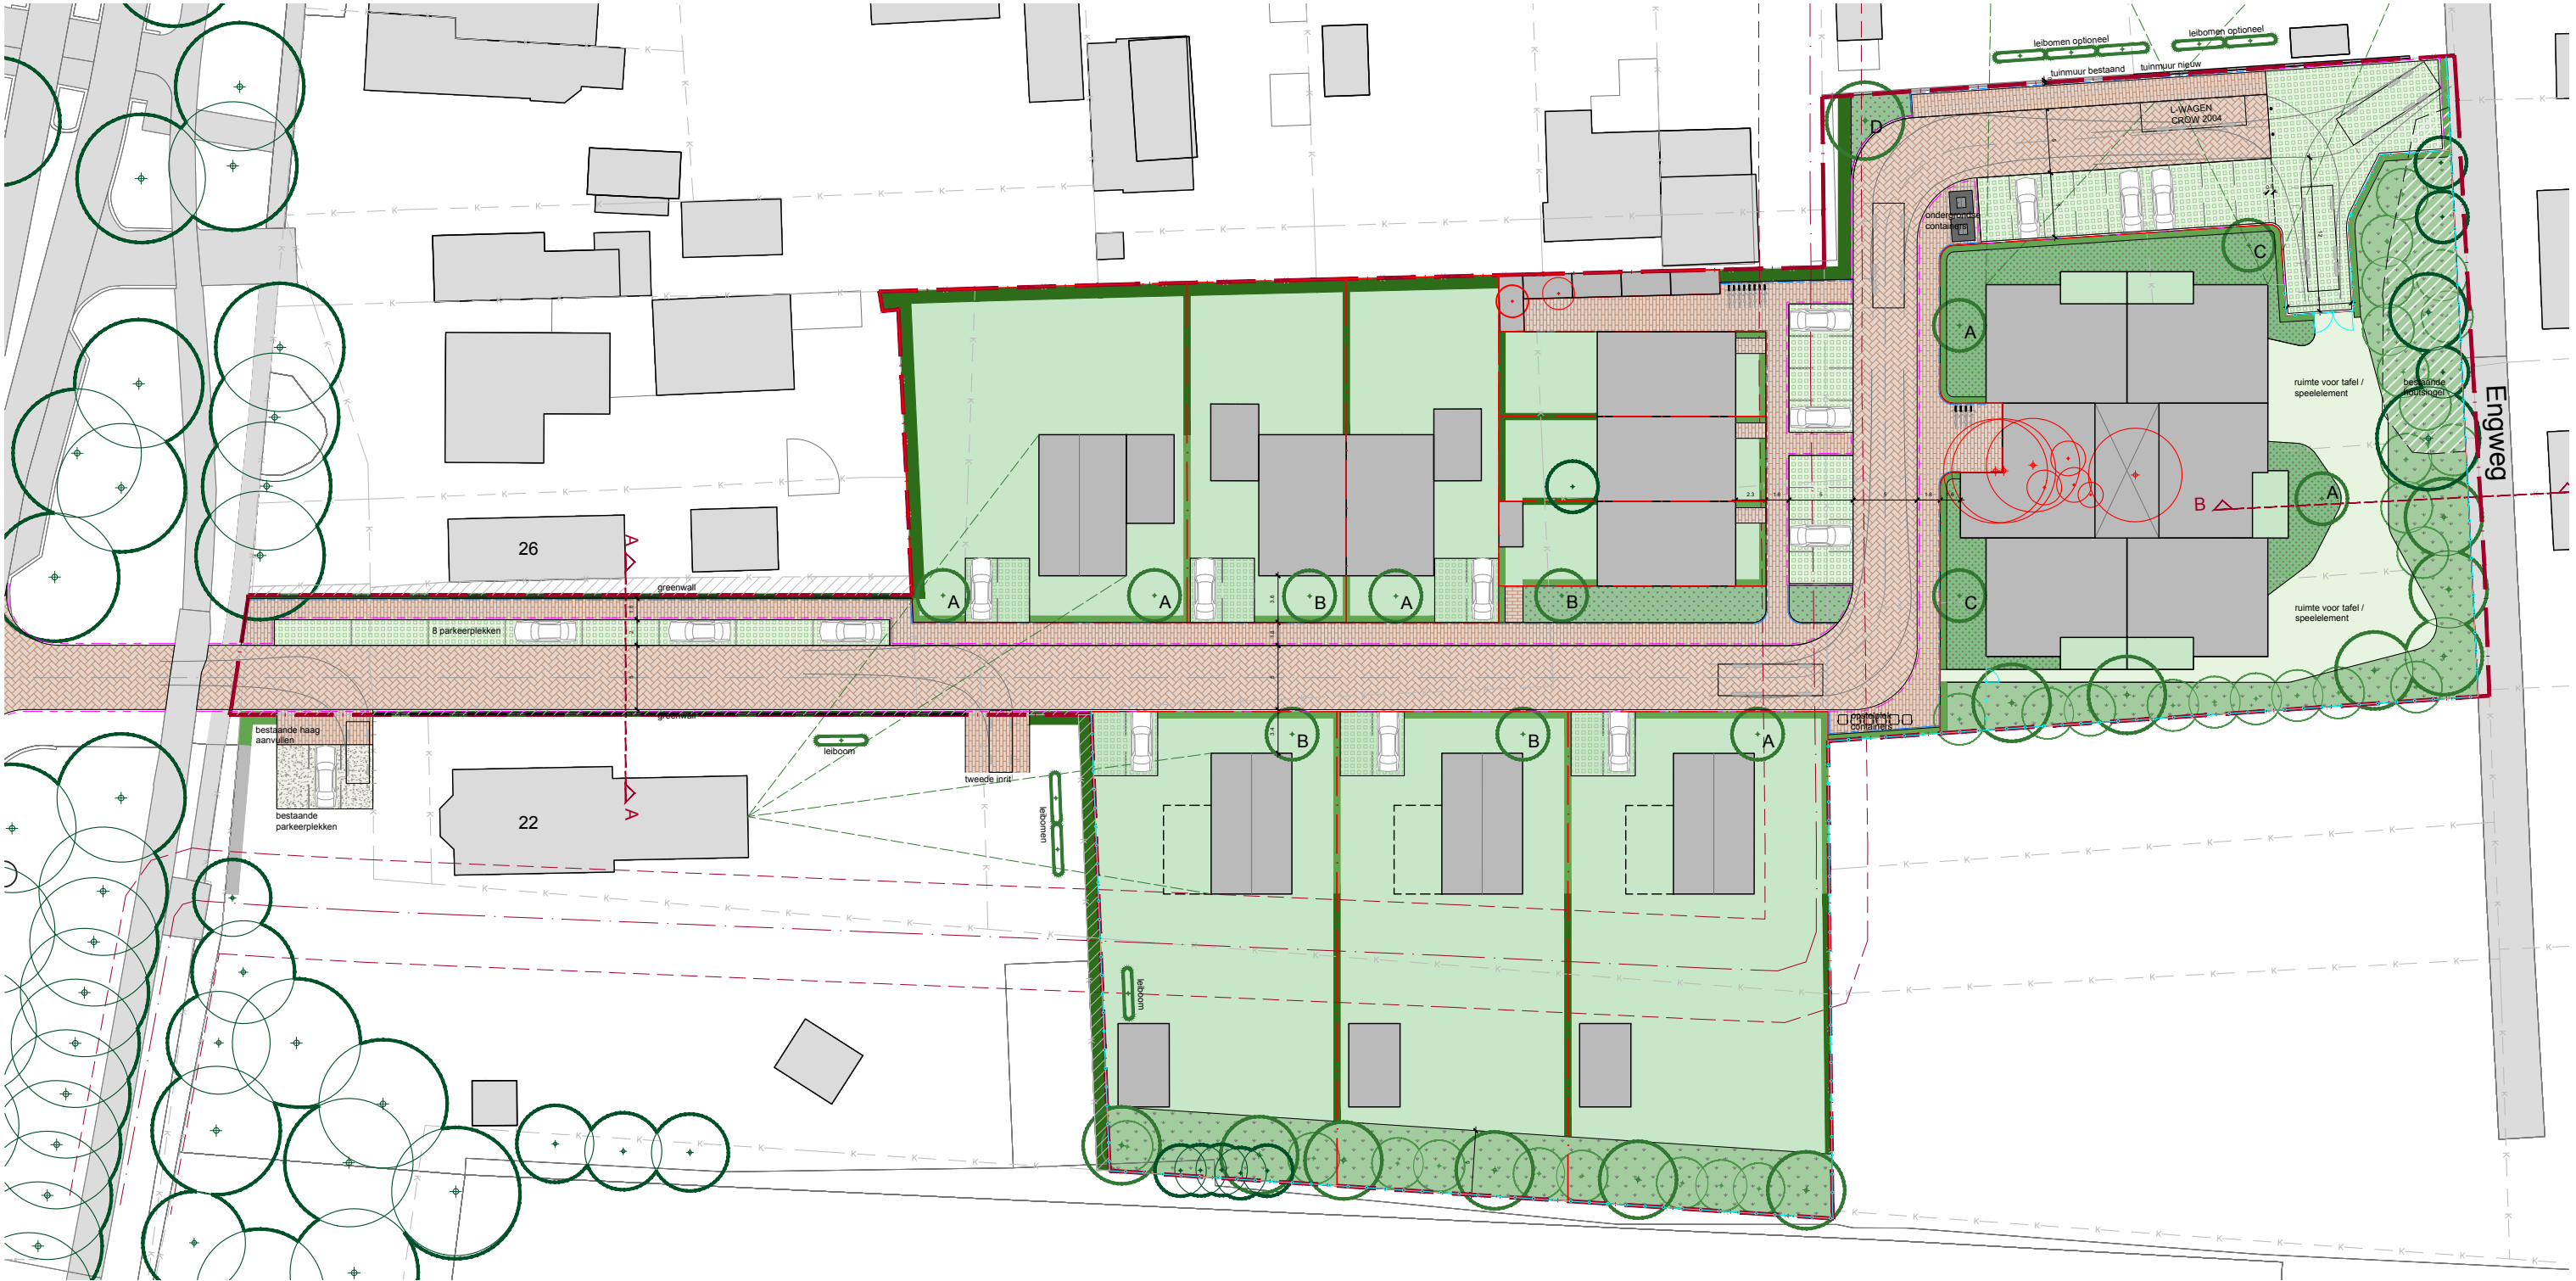

legenda

plangrens	tuin privé, beplanting en aanleg door derden	groene erfafscheiding naar buurpercelen, ca. 200cm hoog: beukenhaag, fagus sylvatica, 5st/m1, maat 175-200cm blote wortel, in driehoeksverband aanplanten, met draadhek	noordpijl
kadastrale grenzen	gazon, RPR mengsel Barenbrug (zelfherstellend, voor intensief betreden), ruimte voor tafel of speelvoorzieningen	groene erfafscheiding onderlinge perceelscheiding, ca. 200cm hoog: beukenhaag, fagus sylvatica, 5st/m1, maat 175-200cm blote wortel, in driehoeksverband aanplanten, met draadhek	joost verlaan + B40 tuin- en landschapsarchitectuur
bebouwing bestaand	gemengde bloeiende vaste planten, hoogte ca. 30-80cm, soorten zie plantlijst	groene erfafscheiding laag, ca. 80cm, beukenhaag, fagus sylvatica, 9st/m1, maat 60-80cm blote wortel, in driehoeksverband aanplanten, met draadhek	+31 (0)30 274 1780 +31 (0)6 22 79 1350 info@b4o.nl
bebouwing nieuw	sierheesters voor vakbeplanting, hoogte ca. 60-80cm, soorten zie plantlijst	greenwall cassette, 2m hoog, begroeid met klimop	opdrachtgever
kavelgrens	onderbeplanting houtsingel, onderbegroeiing tuin inheemse soorten, O2 mengsel Cruydhoeck	greenwall cassette, 1m hoog (vanaf rooilijn voorgevel), begroeid met klimop	Kühne Projectontwikkeling & Vastgoed
verharding, indicatief, bijvoorbeeld gebakken klinkers, n.t.b.	boom bestaand, positie indicatief (o.b.v. inmeting en luchtfoto)	opstelplek containers	project
parkeren, indicatief, bijvoorbeeld grasbetonsteen, n.t.b.	boom nieuw solitair, meerstam, A-D, soort zie plantlijst	ondergrondse containers	Rijksstraatweg, Leersum
trottoirband, indicatief, geleideband gb 4/15x25, n.t.b.	boom te kappen (positie o.b.v. inmeting)		schaal
opsluitband, indicatief, ob 10x20, n.t.b.	houtsingel boom, gemengd, inheemse soorten, zie plantlijst		1:500
laag hekwerk, kastanjehouten schapenhek, ca. 1m hoog	houtsingel heesters, gemengd, inheemse soorten, zie plantlijst		datum
			A3
			19-10-2023