


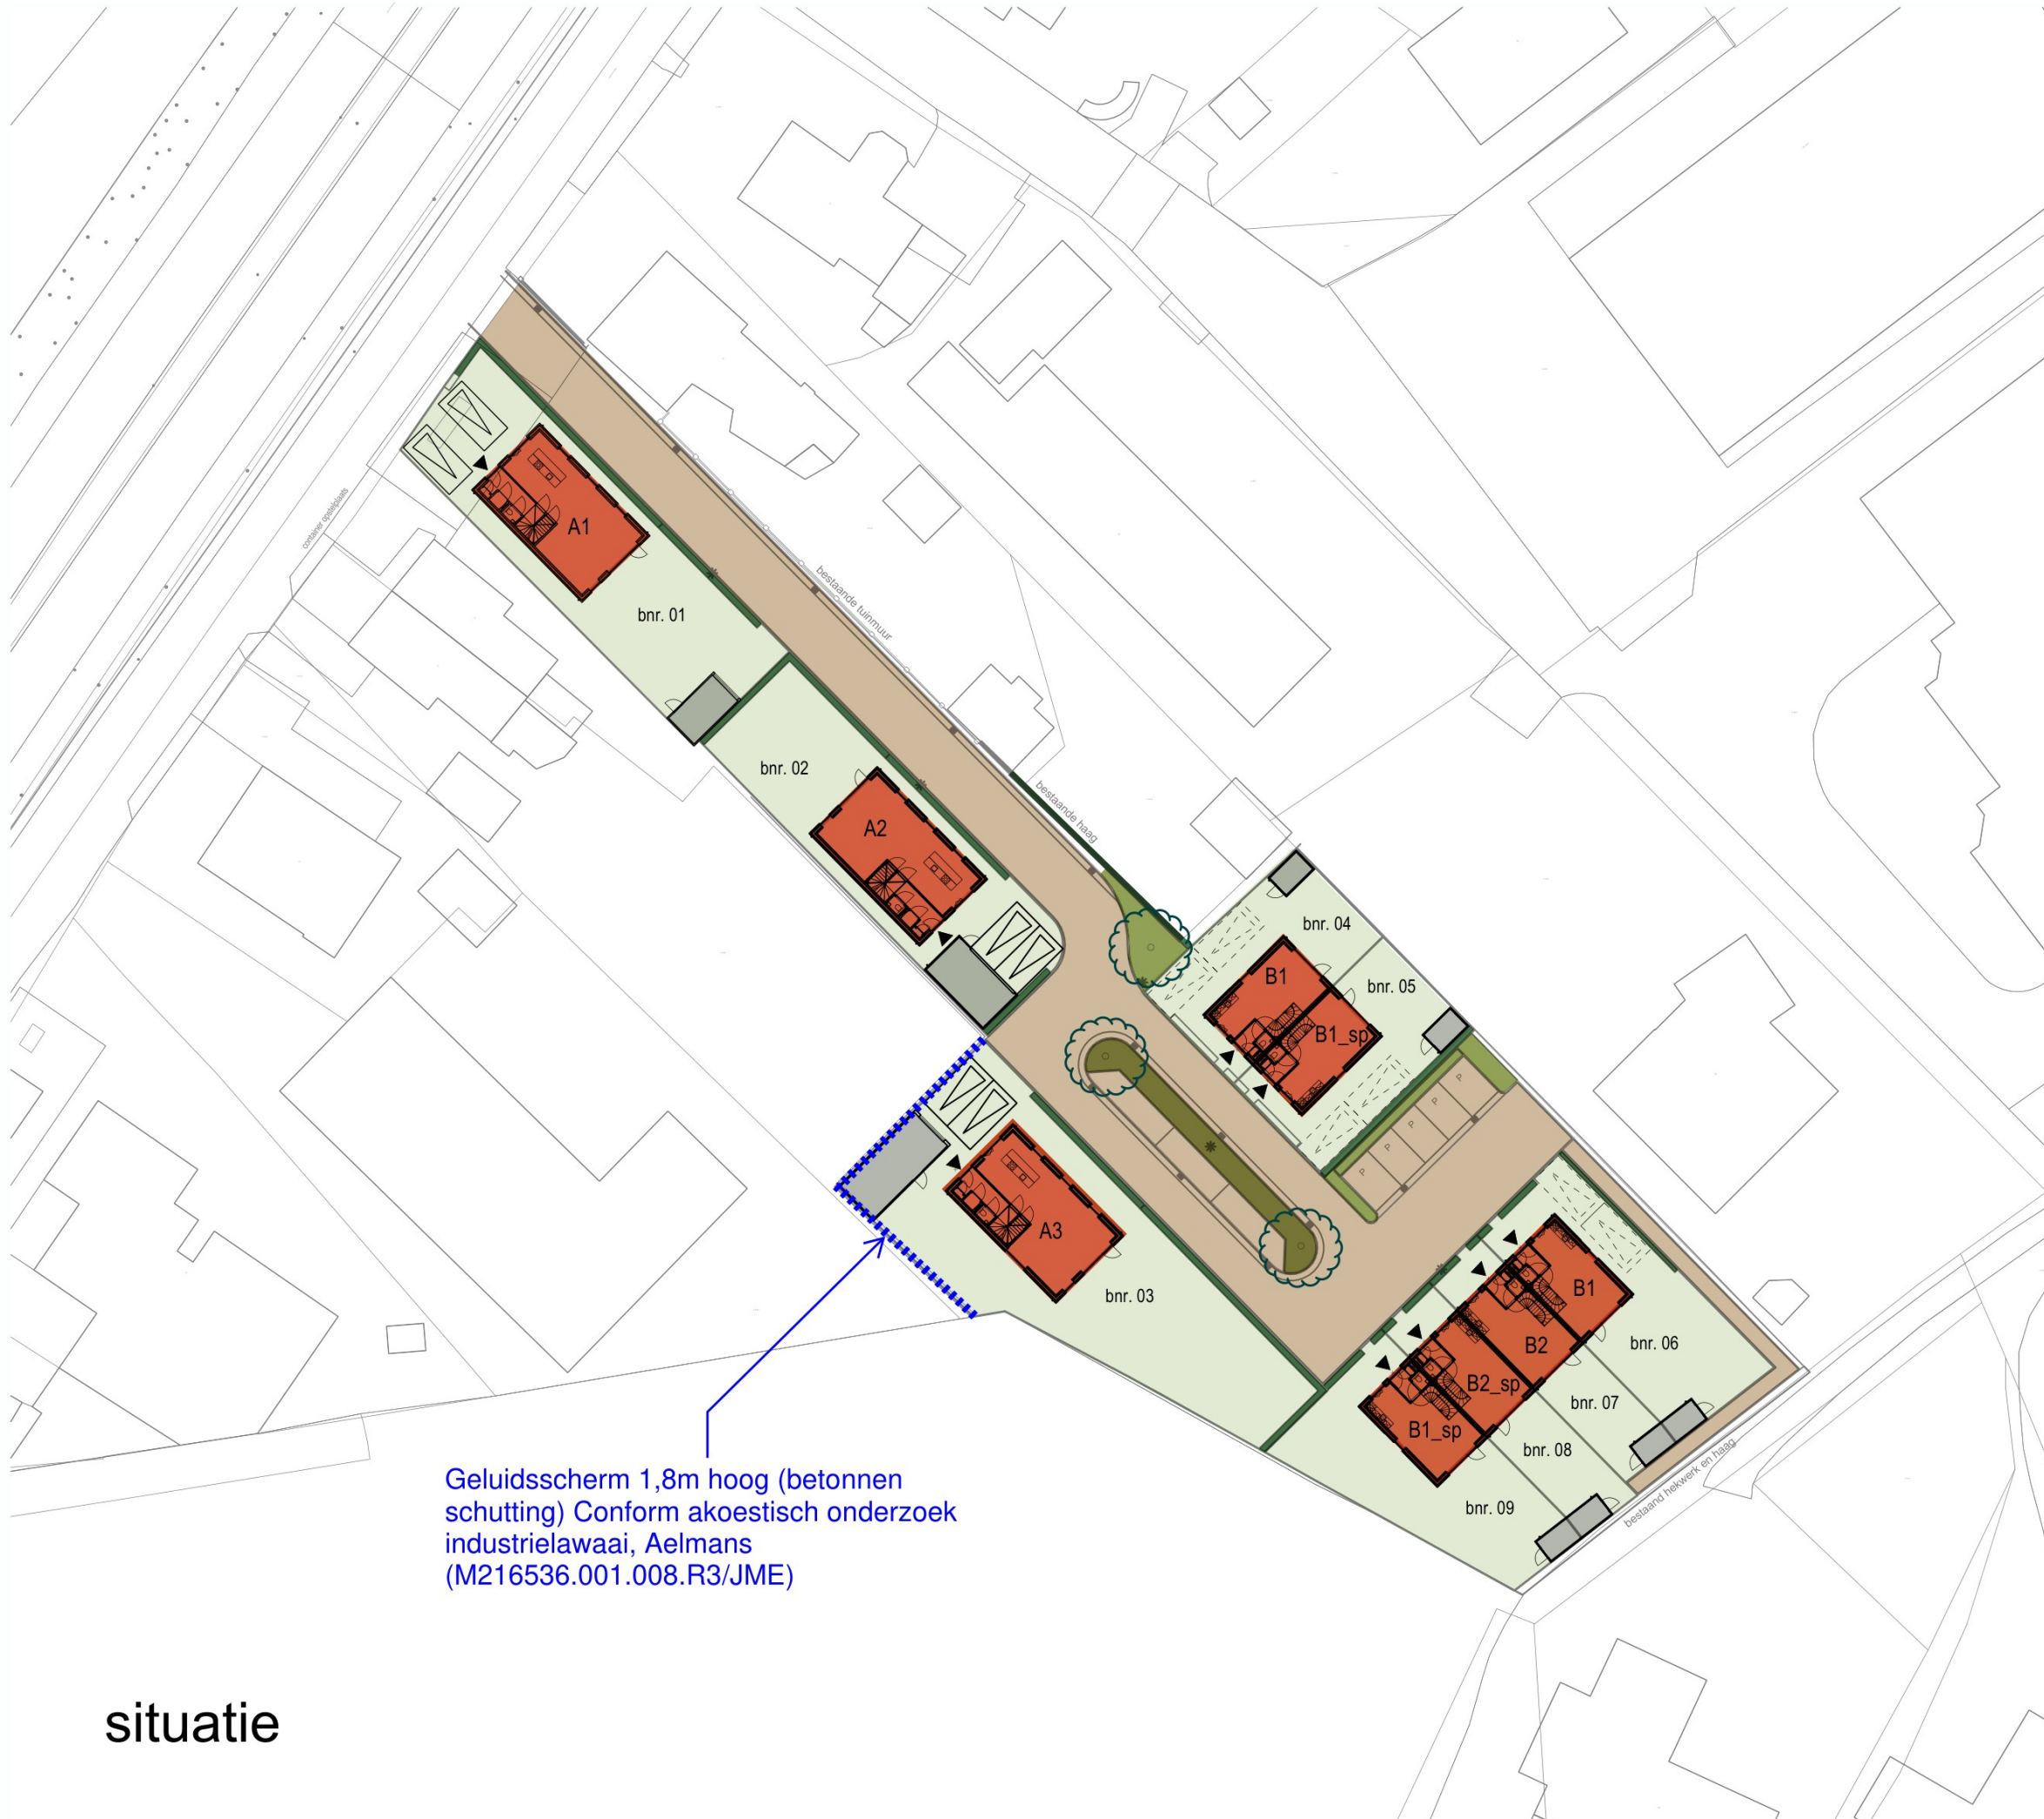

Geluidsscherm 1,8m hoog (betonnen
schutting) Conform akoestisch onderzoek
industrielawaai, Aelmans
(M216536.001.008.R3/JME)

situatie

DO
2020
Maarn, Bochane

202
situatie

OPMERKINGEN

SCHAAL 1:500
TEKENING
FORMAAT A3
DATUM 20.07.2023
GEWIJZIGD 20.12.2024

