
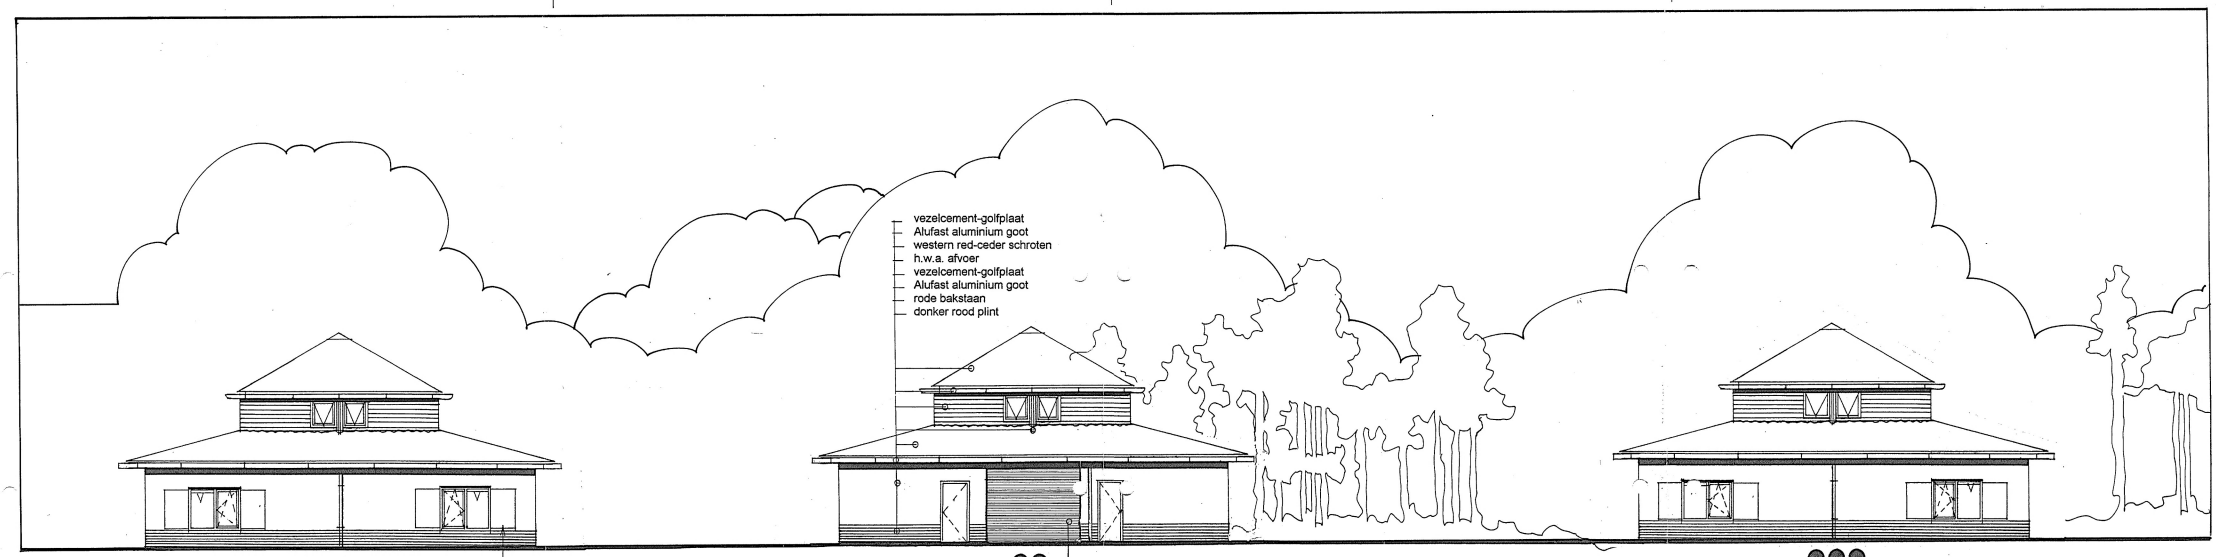



gevels


- V =ventilatieroosters
- glas=isolerend dubbel glas
- kozijnen meranti
- RC-waarde nieuwbouw 2,5
- ventilatie voorziening volgens NEN 1087

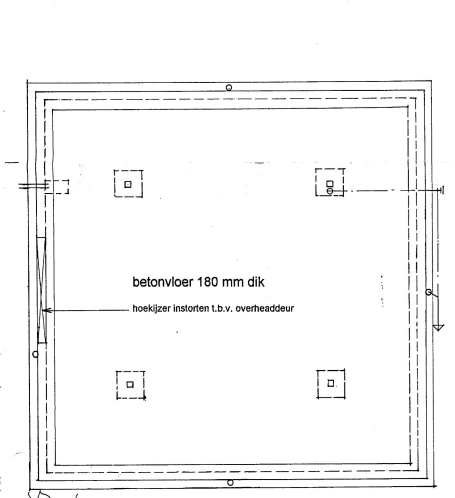

fundatieplan

maatvoering volgens constructeur

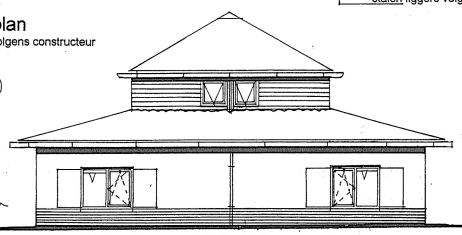

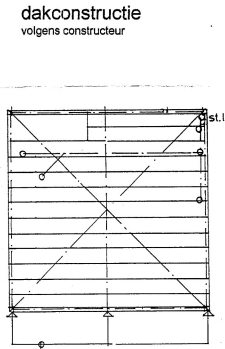


dakconstructie

volgens constructeur

balklaag dakopbouw


stalen liggers volgens opgave constructeur

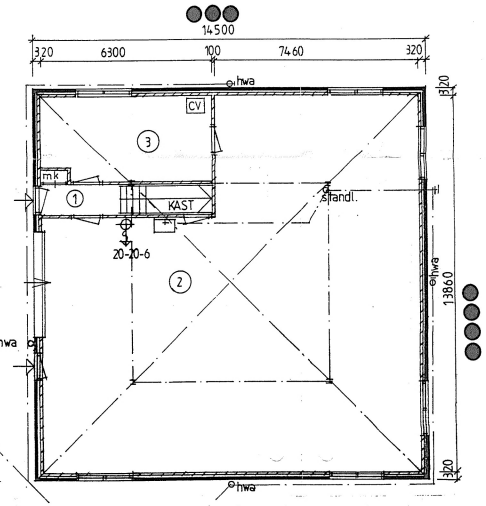


begane grond

aansluiten op bestaand riool


1 entree
2 werkplaats
3 magazijn
4 kleedruimte
5 verkeersruimte
6 toiletgroep
7 personeelsruimte

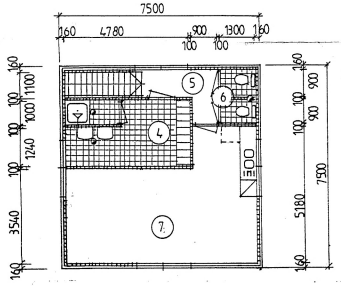

verdieping

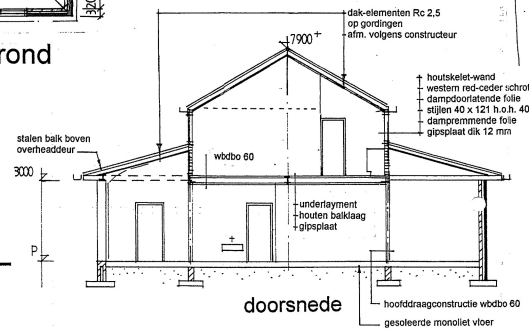

doorsnede

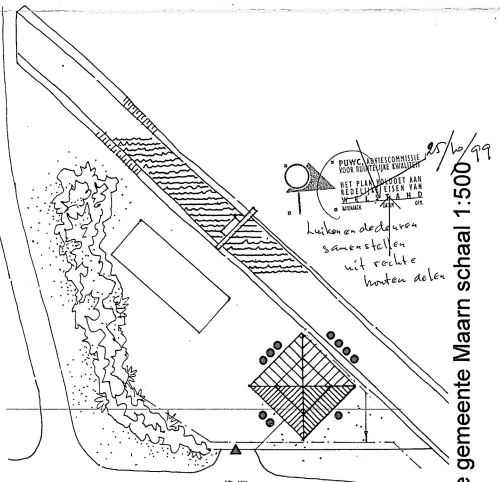

situatie gemeente Maarn schaal 1:500

25/10/99

Project Vervangende nieuwbouw werkplaats met personeelsonderkomen.
Griftdijk - Maarsbergen in opdracht van het Recreatieschap Utrechtse Heuvelrug

omschrijving definitief ontwerp schaal 1:100

datum	wijziging A /	wijziging B /	wijziging C /	wijziging D /	wijziging E	werknummer
7-6'99	15-6'99	18-8'99	1-10'99			9952

Architect Henk van Hooff Schoudermantel 44 3981 AH - Bunnik
getekend Henque
☎ 030-6563954 / fax idem / E-mail >henque@tref.nl
homepage http:/geocities.com/PicketFence/3891