

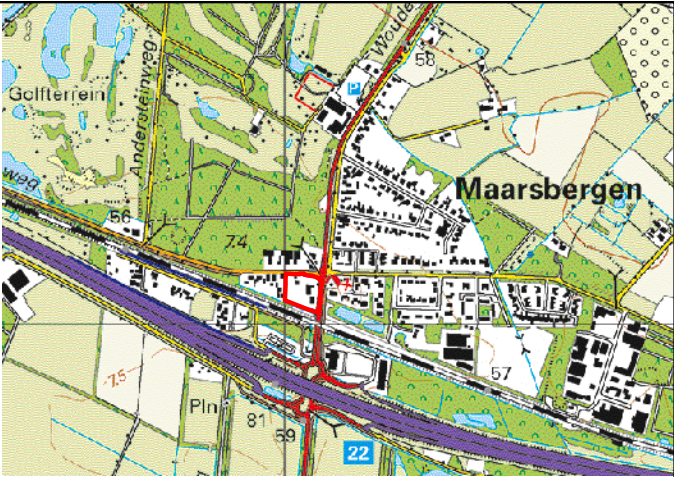


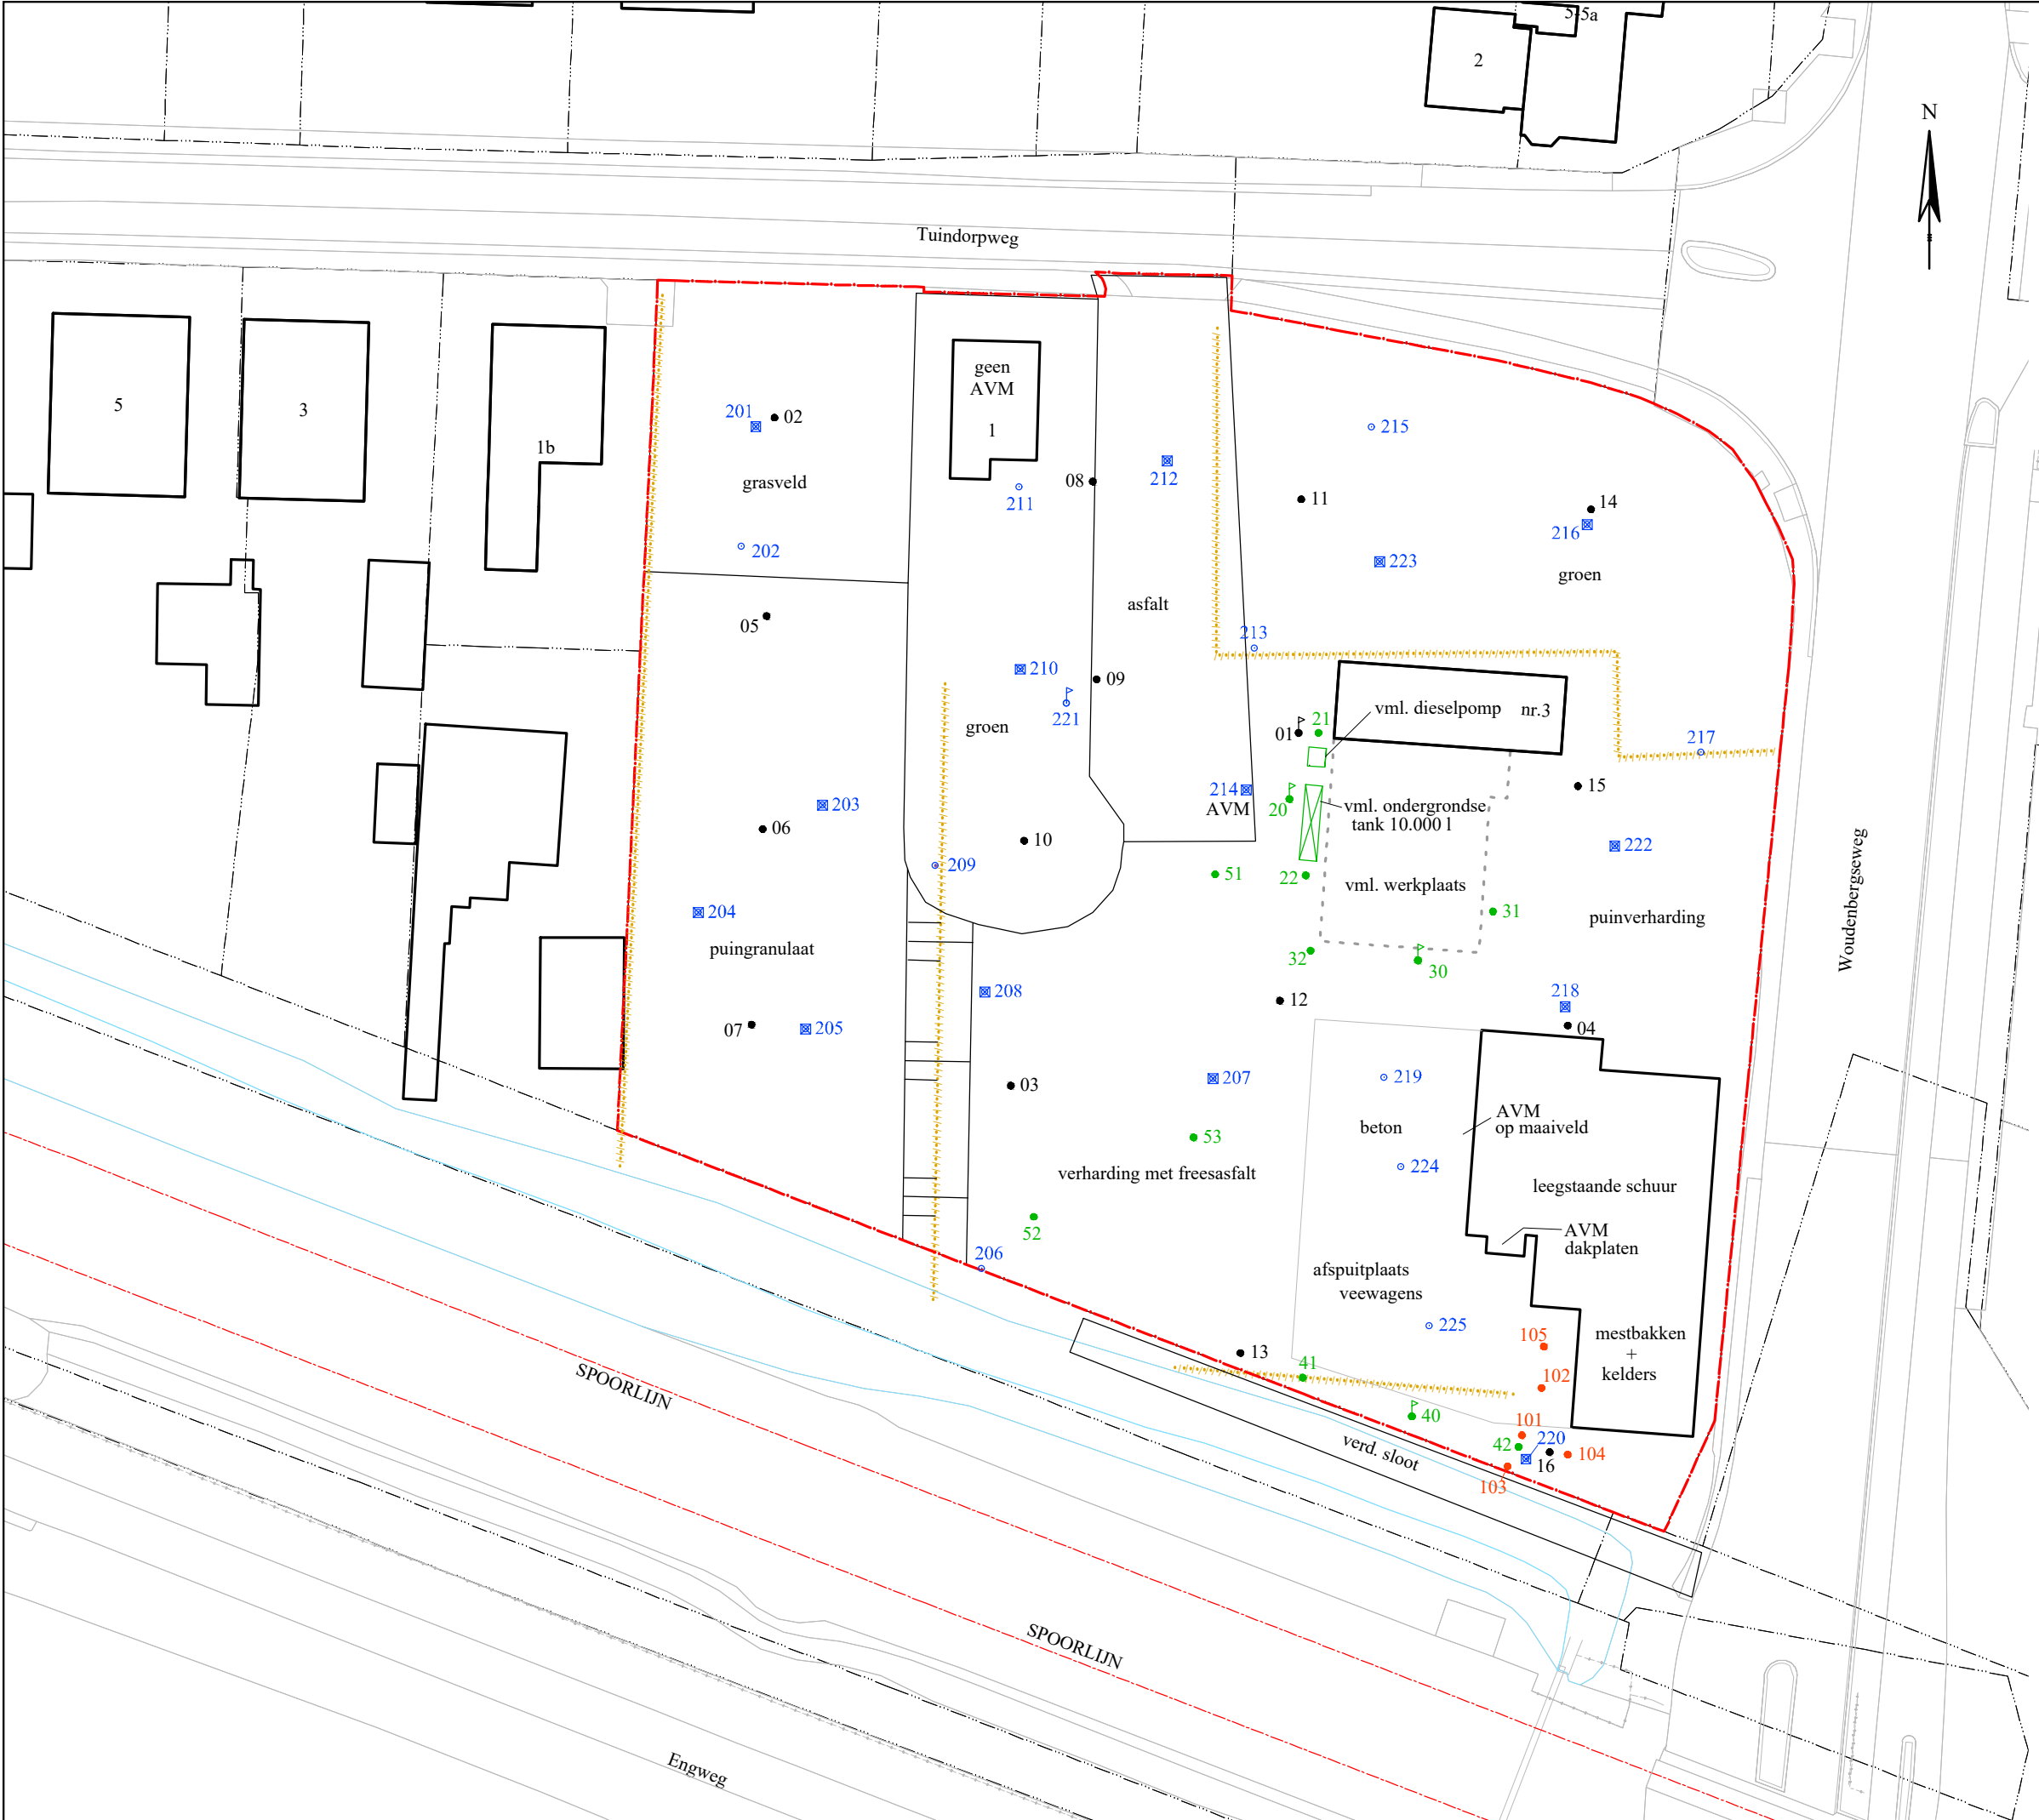


Overzichtskartaal

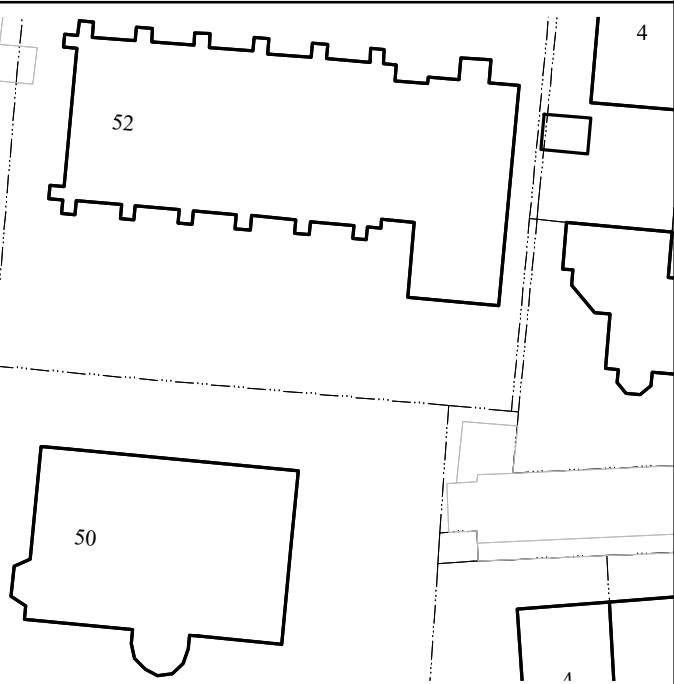

BOORPUNTENKAART

Legenda

- boorpunt voorgaand onderzoek 2005
- boorpunt met peilbuis voorgaand onderzoek 2005
- boorpunt voorgaand onderzoek 2010
- boorpunt met peilbuis voorgaand onderzoek 2010
- boorpunt voorgaand onderzoek 2012
- globale ligging oude sloot of kavellijn
- boorpunt
- boorpunt met peilbuis
- inspectiegat
- perceelsgrens

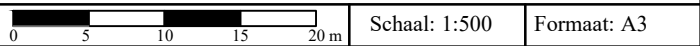

Schaal: 1:500 Formaat: A3

Opdrachtgever: MVGM

Project: Tuindorpweg 1 te Maarsbergen

Project nummer: 30013 Datum : 07-12-2018

Getekend: MM/FD Bestandsnaam: 30013tek.dwg

Kamerik (gem. Woerden)
Nijverheidsweg 7, 3471 GZ
Tel: 0348-402103
Fax: 0348-402703

Heerhugowaard
Galileistraat 69, 1704 SE
Tel: 072-5729457
Fax: 072-5721744

Steenwijk
Oevers 16, 8331 VC
Tel: 0521-521924
Fax: 0521-521928