


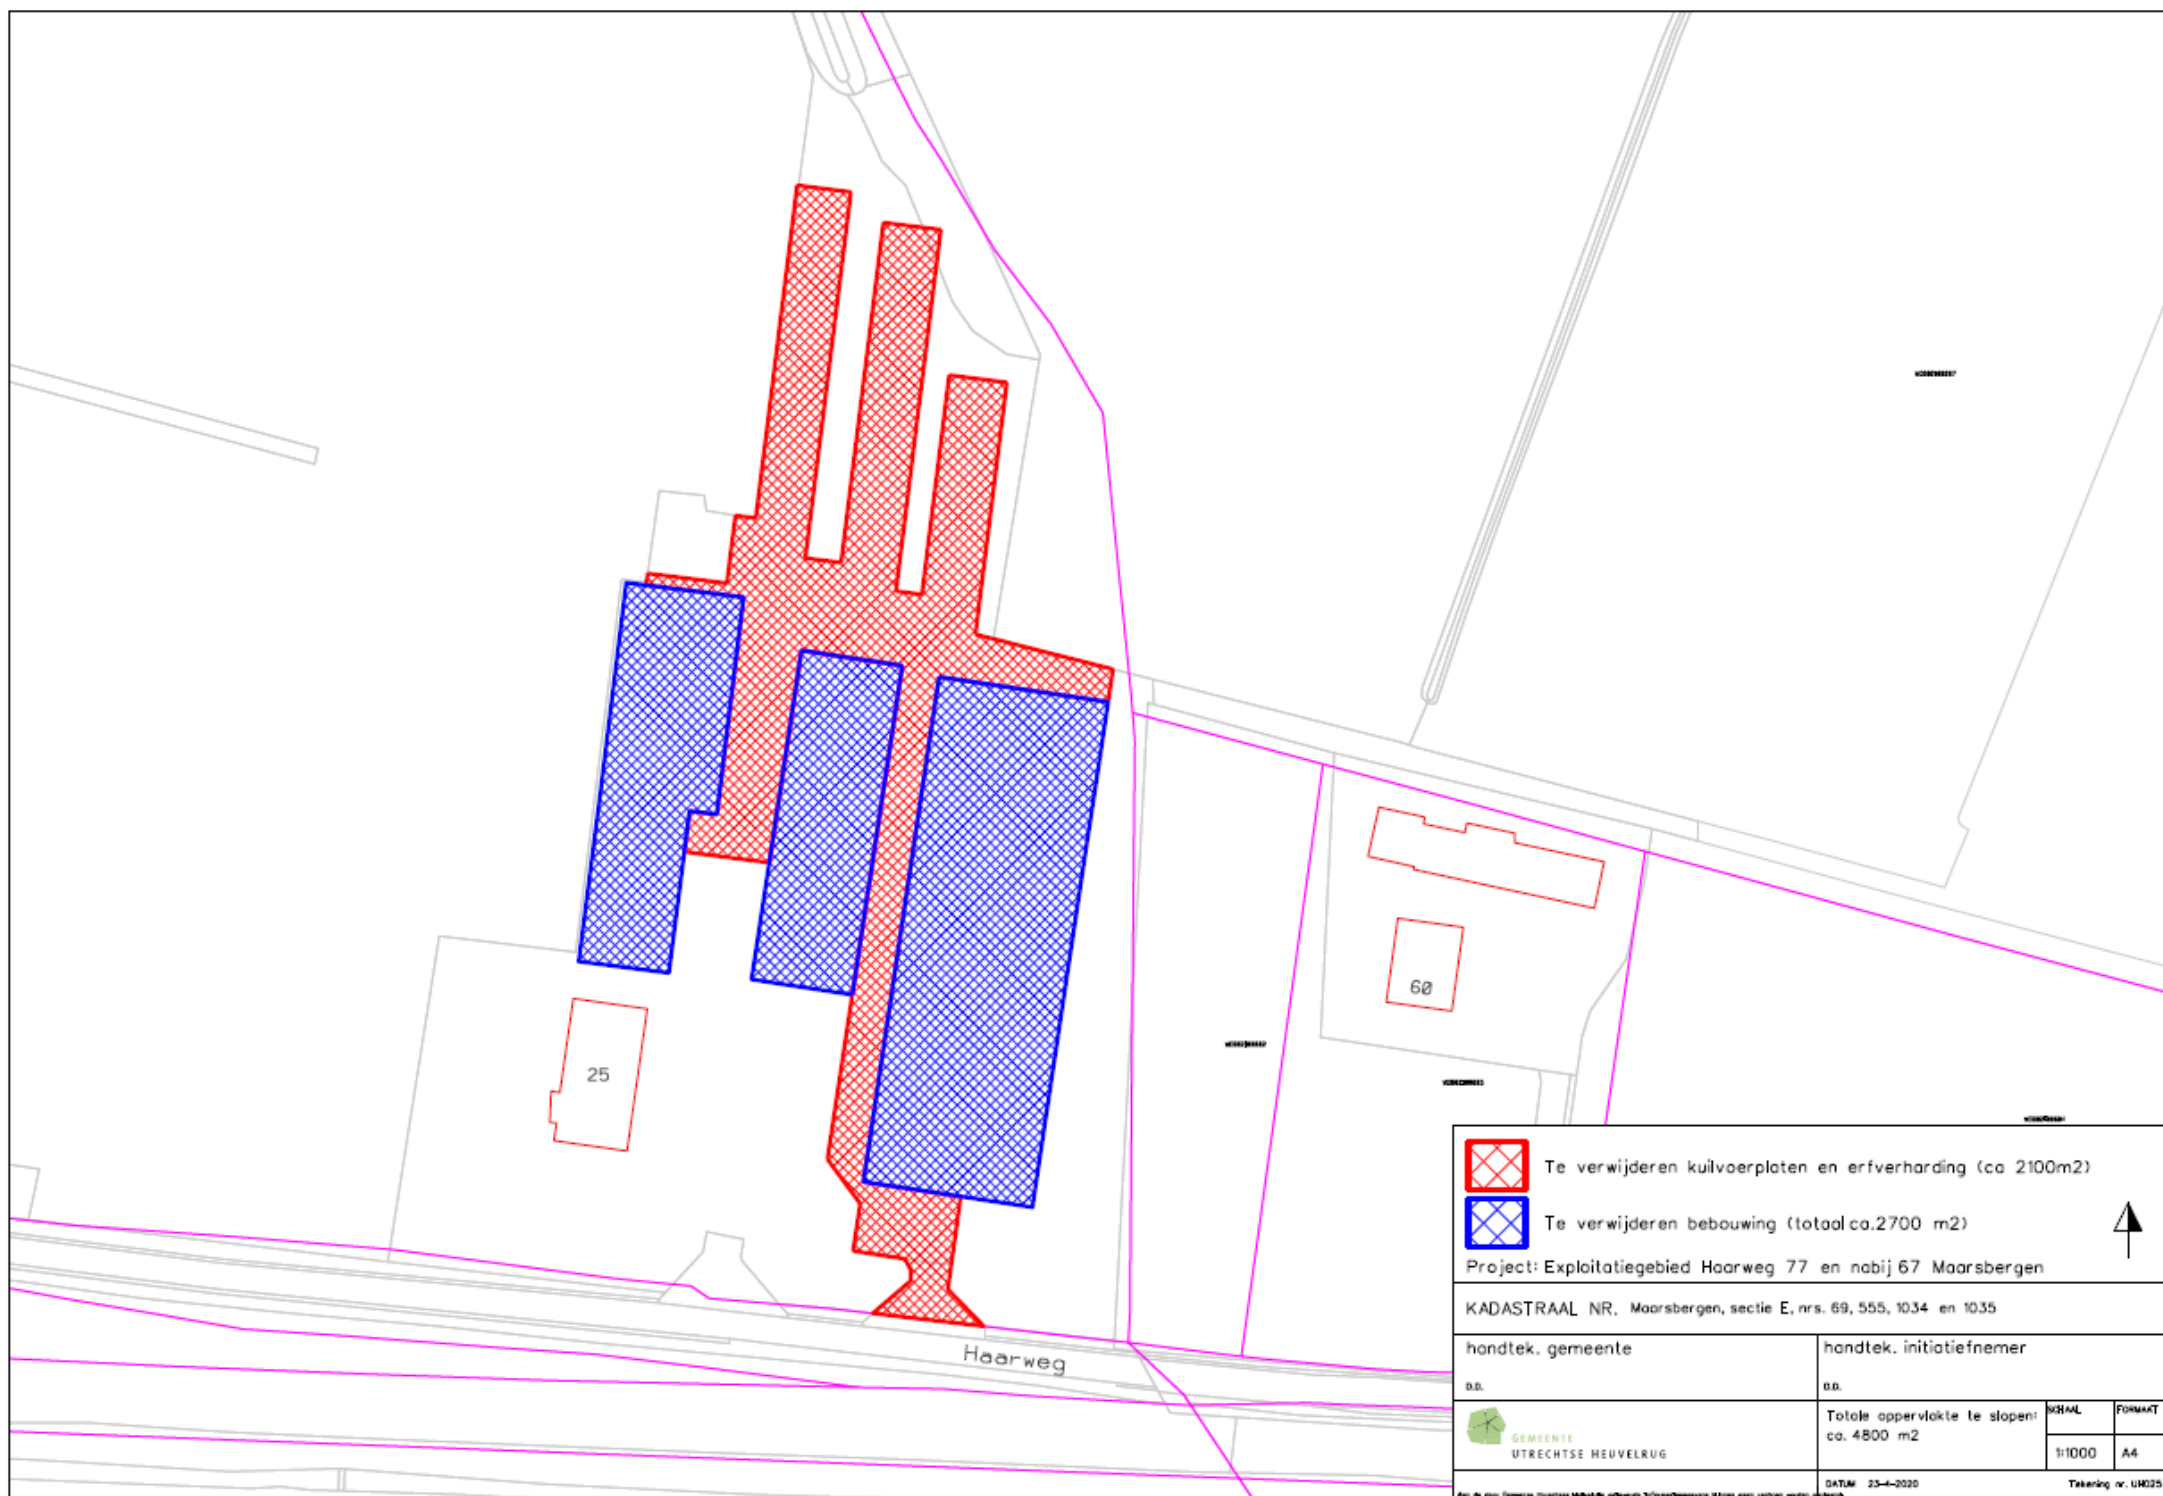

Te verwijderen kuilvoerplaten en erfverharding (ca 2100m²)

Te verwijderen bebouwing (totaal ca.2700 m²)

Project: Exploitatiegebied Haarweg 77 en nabij 67 Maarsbergen

KADASTRAAL NR. Maarsbergen, sectie E, nrs. 69, 555, 1034 en 1035

handtek. gemeente		handtek. initiatiefnemer	
o.b.		o.b.	
GEMEENTE UTRECHTSE HEUVELRUG		Totale oppervlakte te slopen: ca. 4800 m² SCHAAL 1:1000 FORMAAT A4	
Aan de hand van Gemeentelijke Dienstverlening (2020-2021) is de kadastrale situatie geactualiseerd.		DATUM: 25-4-2020 Tekening nr. UM025	