




Legenda:


Houtsingel	Gras (openbaar)	Suggestie orientatie & positie woning
Tuin	Toegangsweg Klinkers in keperverband	Toegang erf
Vlak t.b.v. (bij)gebouwen	Plangrens	Voorkantuitstraling

LOCATIE	SYMBOOL	BOTANISCHE NAAM	NEDERLANDSE NAAM	AANTAL
Grasstrook		Quercus	Eik	7stuks 5m h.o.h. 6 stuks
Houtsingel Boomvormers		Quercus Robur	Zomereik	12 stuks
		Betula Pendula	Ruwe berk	7 stuks
		Alnus Glutinosa	Alnus Glutinosa	3 stuks
		Sorbus Aucuparia	Lijsterbes	4 stuks
Houtsingel Struikensoorten totaal ca. 500 stuks		Crataegus monogyna	Meidoorn	10%
		Acer campestre	Veldesdoorn	10%
		Salix caprea	Boswilg	10%
		Rosa canina	Hondsroos	10%
		Prunus spinosa	Sleedoorn	10%
		Rosa rubiginosa	Eglantierroos	10%
		Prunus padus	Inlandse vogelkers	10%
		Corylus avelana	Hazelaar	10%
		Amelanchier lamarckii	Krent	10%
		Rhamnes frangula	Vuilboom	10%
Erf-afscheiding		Crataegus monogyna	Meidoorn haag h=1m b=0,8	5 st/m1 800 stuks
De houtsingel is een voortzetting van de bestaande houtsingel ten noordwesten van het plangebied. Aantallen en soorten volgens tekening. Struiken als ondergroei planten.				
Bomen voorzien van twee onverduurzaamde boompalen. Boomband op ca. 1,80m.				
Bepanting op kavels 1, 2 en 3 door bewoners; gebruik te maken van inheemse boom- en haagsoorten. Openbare grasstroken extensief bemaaien.				
Drie kavels met een woning. De positie en orientatie van de woning op het kavel is indicatief.				NOORD

PROFIEL 1

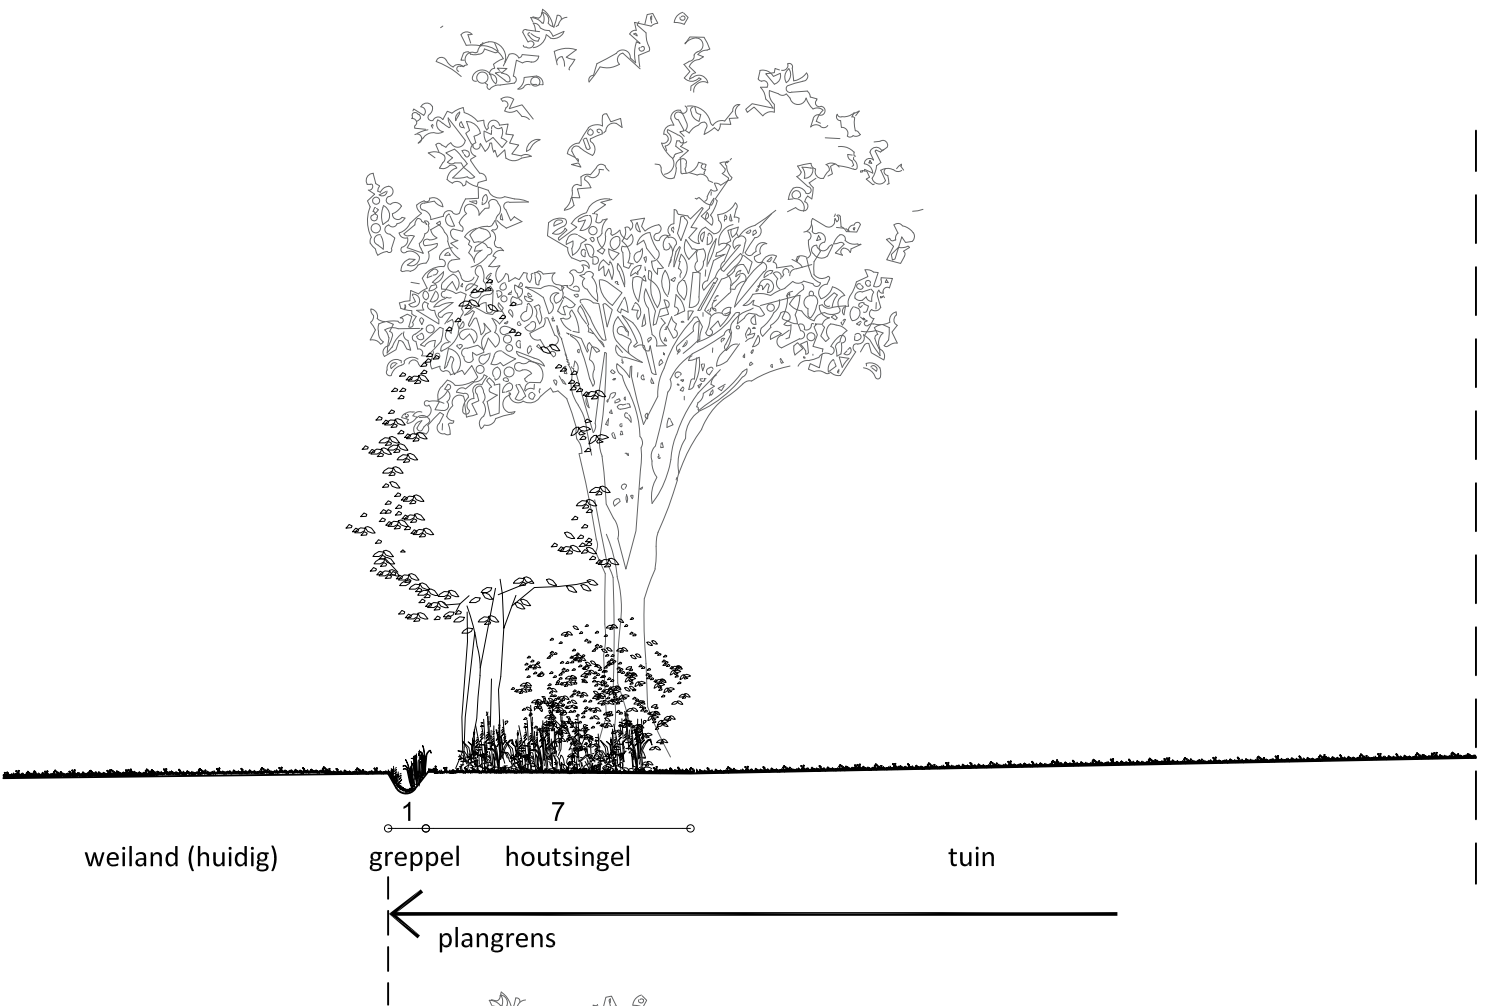

PROFIEL 2

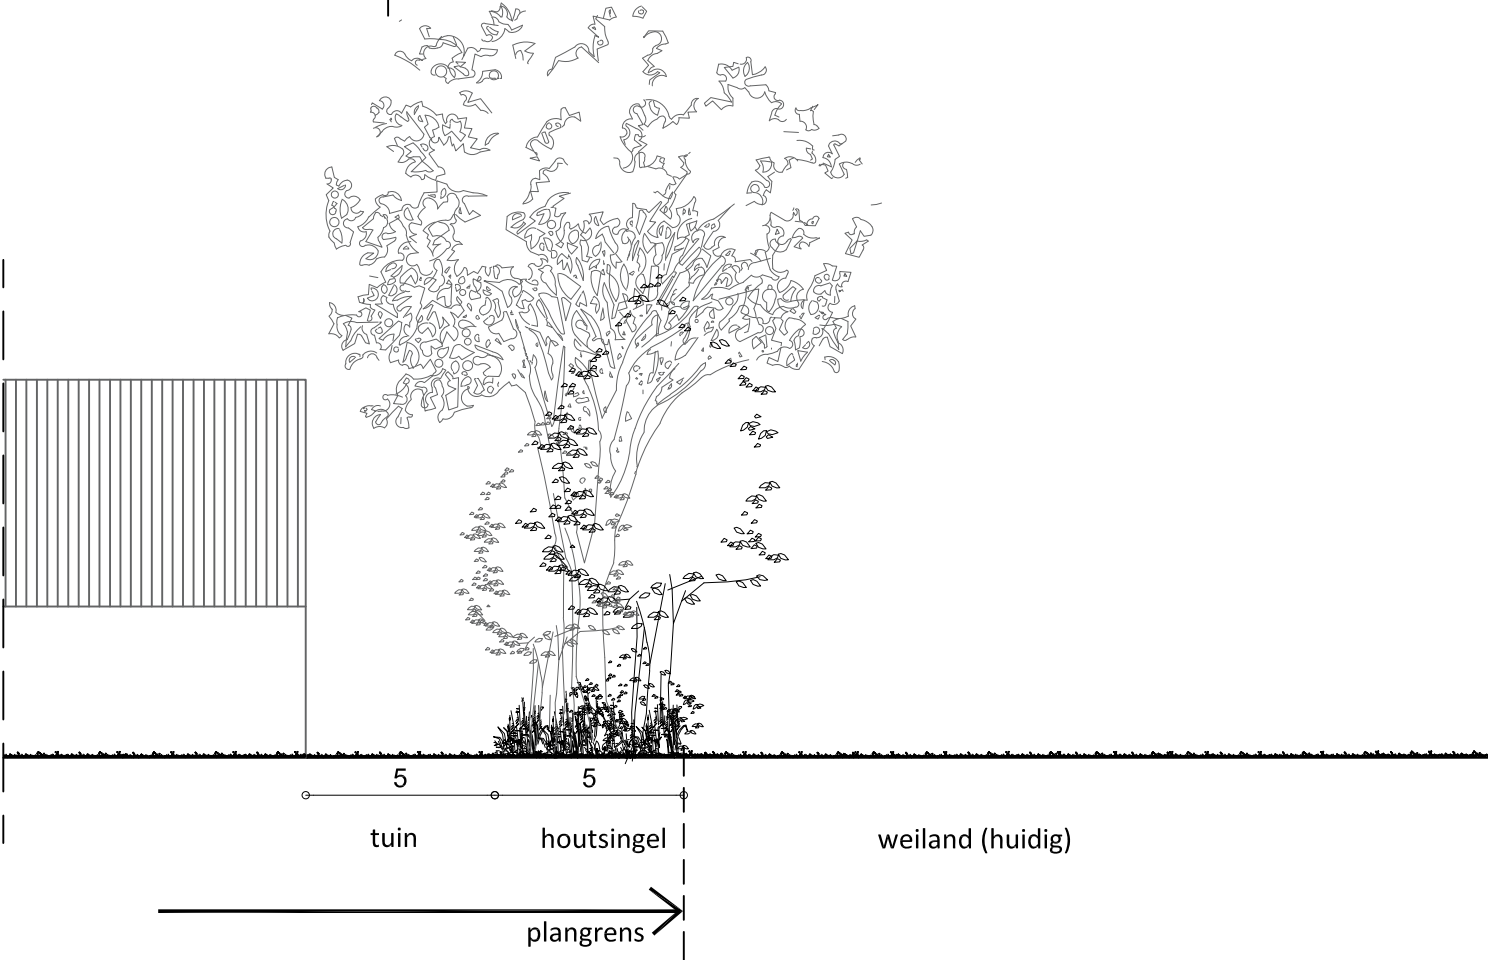

Houtsingel Struikensoorten totaal ca. 500 stuks	Crataegus monogyna	Meidoorn	10%
	Acer campestre	Veldesdoorn	10%
	Salix caprea	Boswilg	10%
	Rosa canina	Hondsroos	10%
	Prunus spinosa	Sleedoorn	10%
	Rosa rubiginosa	Eglantierroos	10%
	Prunus padus	Inlandse vogelkers	10%
	Corylus avelana	Hazelaar	10%
	Amelanchier lamarckii	Krent	10%
	Rhamnes frangula	Vuilboom	10%

STRUIKENSOORTEN
Minimaal 7 soorten van de bovenstaande 10 genoemde struikensoorten. In percentage gelijk verdeeld, volgens onderstaand plantpatroon. In totaal ca. 500 stuks struiken in de houtsingels.

PLANTPATROON
Houtsingel 8m en 5m breed.
Struiken h.o.h. 1,50m, gegroepeerd per soort zoals in onderstaand plantpatroon aangegeven. Boomvormers ⊕ in de middenzone, aantal en positie volgens landschapsplan.

