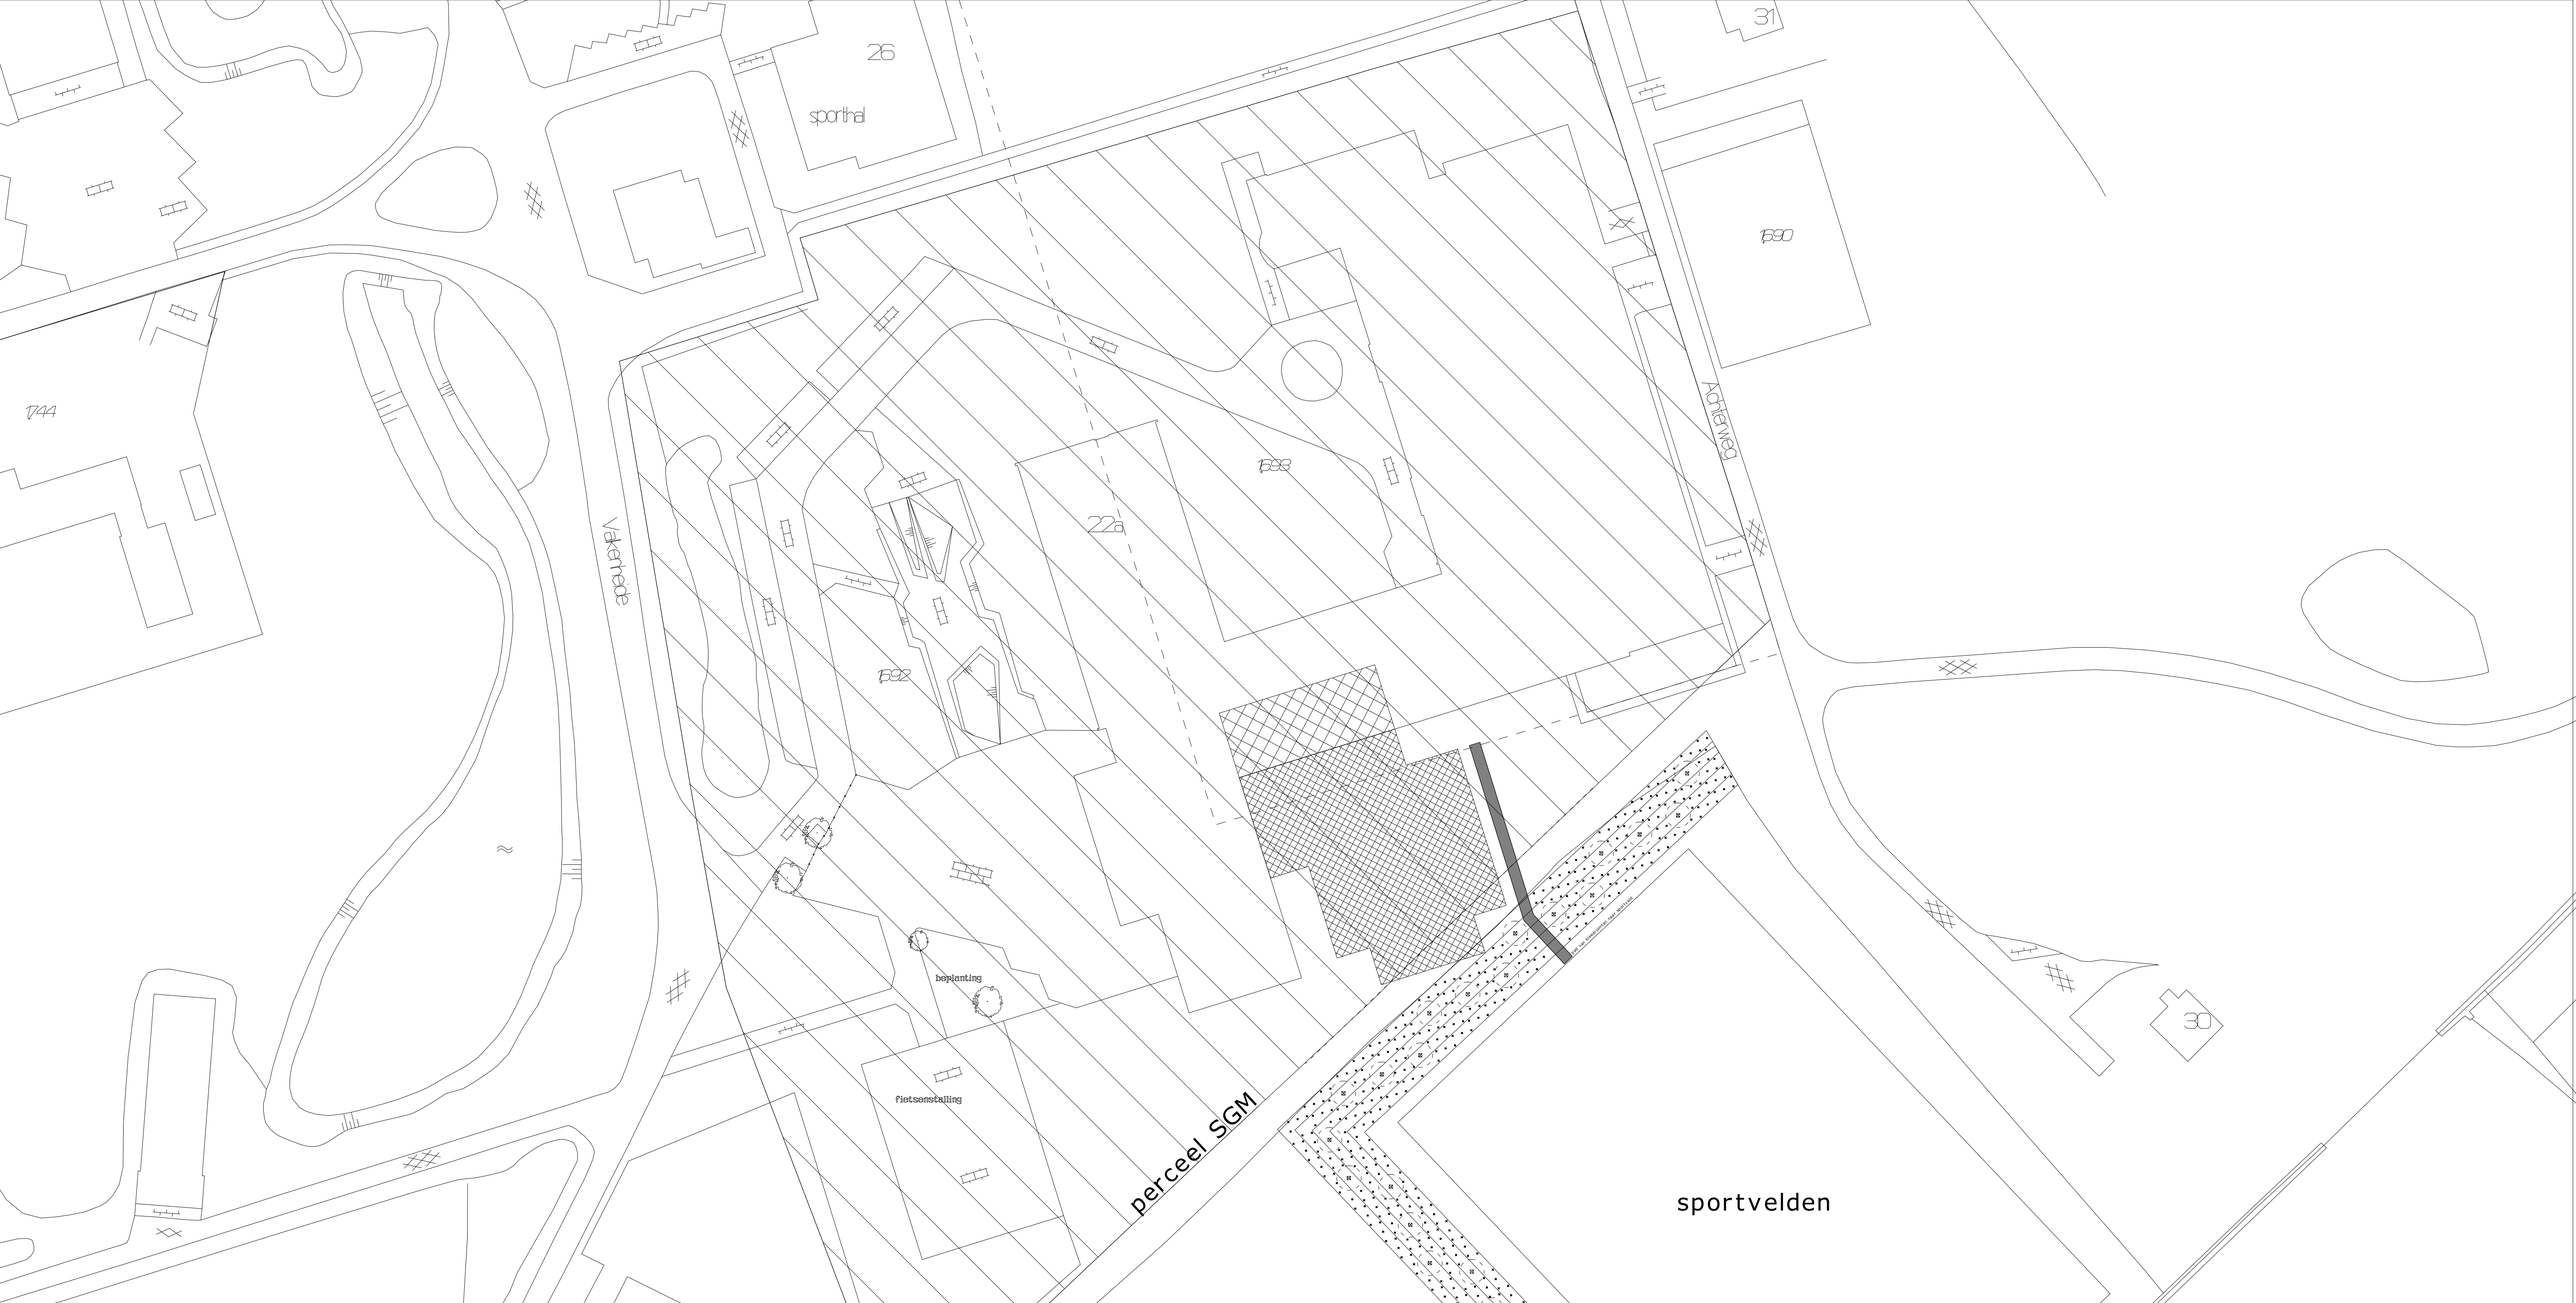

situatie schaal 1 : 500
kadastraal gemeente Maarn
sectie C nr 1692, 1693 en 1694
Woudenbergseweg 22 a
3953 MG Maarsbergen

nieuwbouw

interne verbouwing
beganegrond

NIEUWE AANPLANT

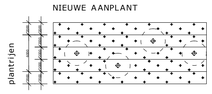

5 plantrijen met
struiken, onderlinge afstand ca. 1,6 m
bij planten: hoogte ca. 1 m

bomen, onderlinge afstand ca. 7 m
bij planten: maat 10 - 12
verdelen over 3 middelste plantrijen

struiksoorten en -verdeling
> vuilboom 22 %
> hazelaar 22 %
> krentenboompje 22 %
> wilde ligustrum 34 %

boomsoorten en -verdeling
> eik 22 %
> beuk 22 %
> berk 22 %
> grove den 34 %

steljevoor
architectuur & illustratie
Bontekoestraat 1 3906 EE Veenendaal t. 0318 300408 e. sai@steljevoor-ai.nl

samenwerking:	**3 ontwerp- en tekenbureau** **b t & c bureau ing. c. van huigenbos**	gewijzigd: a. 20120327 b. - datum: 20120321
opdrachtgever:	**ScholenGemeenschap Maarsbergen**	schaal: 1 : 500 / get.: jdb
project:	**nieuwbouw sportzalen** **Woudenbergseweg 22a te Maarsbergen**	projectnummer: **10.006**
onderdeel:	**landschappelijke inpassing** **AANPLANTPLAN**	tekening: **77-100**