


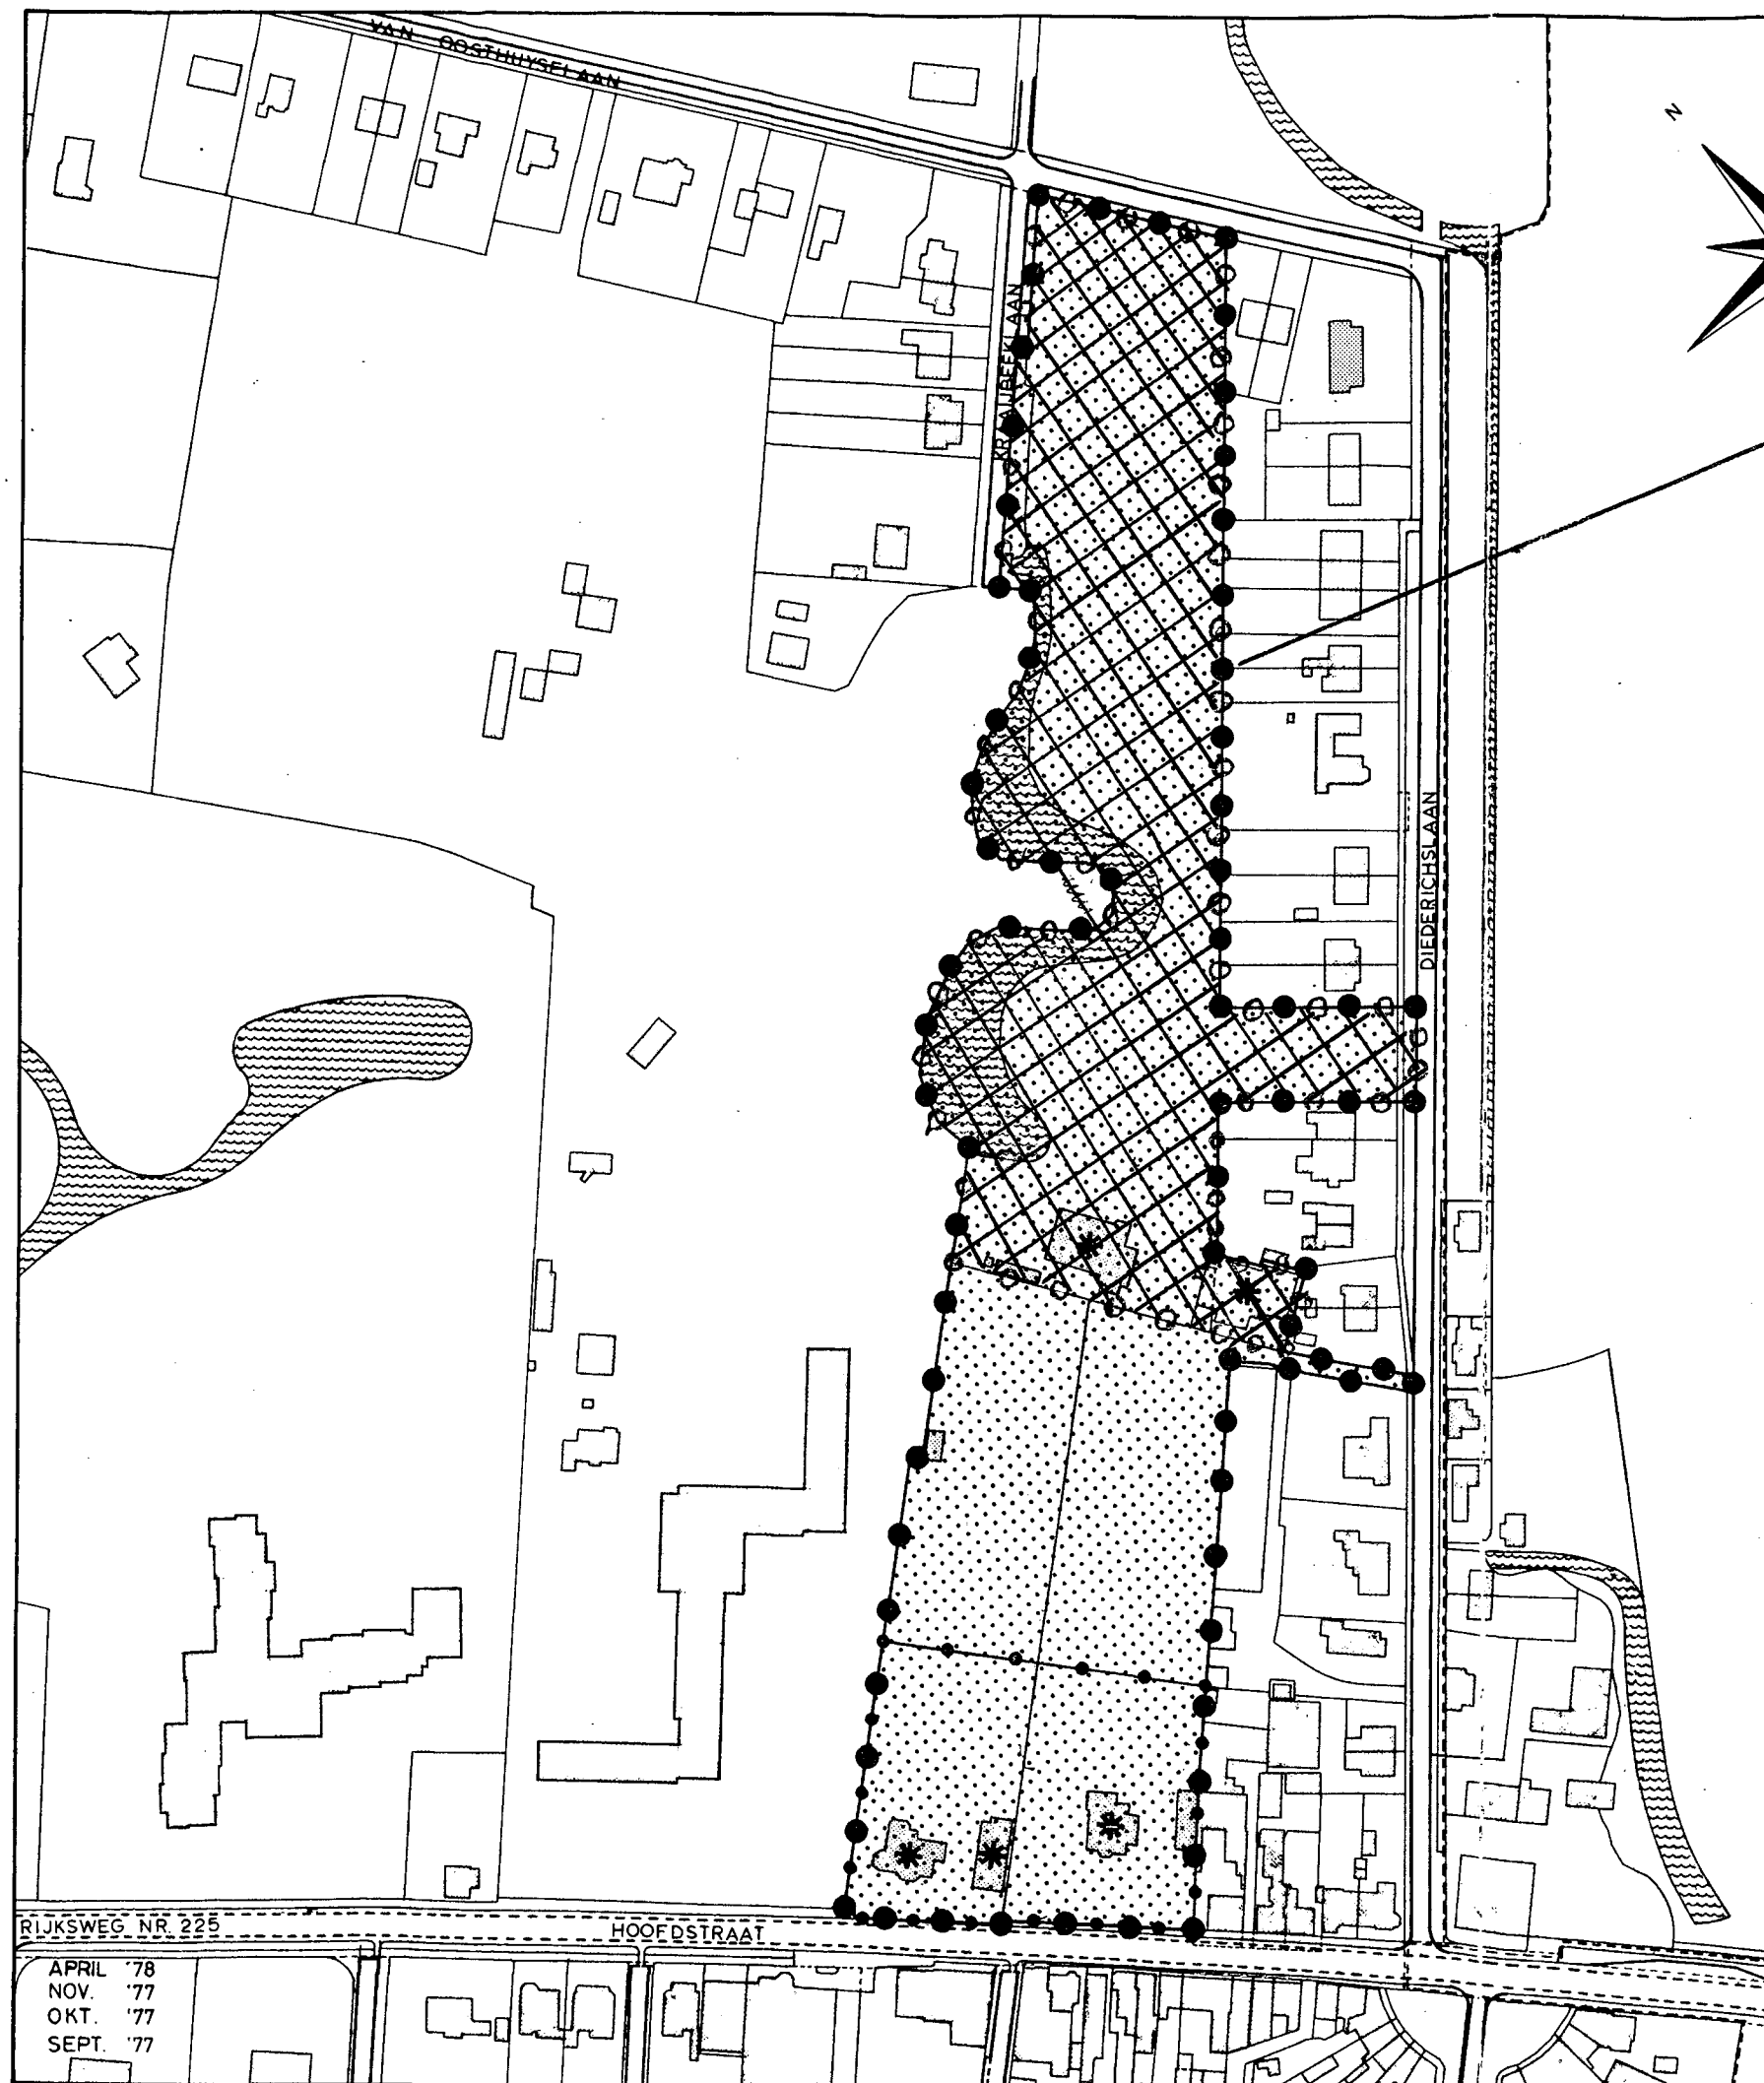


RENVOOI AANDUIDINGEN



SOCIALE-, CULTURELE- EN EDUCATIEVE DOELEINDEN TOEGESTAAN



BESTAANDE BEBOUWING

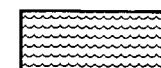

WATER



GRENS VAN HET GEBIED MET EEN HISTORISCH WAARDEVOL
LANDSCHAPSBEEELD

2.2




GRENS VAN HET PLAN, TEVENS GRENS VAN HET GEBIED MET EEN
HISTORISCH WAARDEVOL LANDSCHAPSBEEELD

2.2



GRENS VAN HET PLAN

BESTEMMING

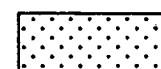

WOONDOELEINDEN

2.1

ZIE VOOR NADERE AANDUIDING DE BUBEHORENDE VOORSCHIFTEN

Benoort bij raadsbesluit van 26 OKT. 1978, afd. 6.3

Mij bekend,

De Secretaris van Driebergen-Rijsenburg

[Handwritten signature]

GEMEENTE DRIEBERGEN-RUSENBURG

SCHAAL 1 : 2000

BESTEMMINGSPLAN KRAAYBEEKVUVER

VASTGESTELD (ex art. 10 van de wet R.O.) d.d.: 26 OKTOBER 1978

GOEDGEKEURD (,, .. 28) d.d.

ONHERROEPELUK IN VIGEÛR d.d.

44-1-102-B1

adviseur: ir. j.b. baron van asbeck — bureau voor architectuur en stedenbouw b.v. te driebergen.

RIJKSWEG NR. 225

HOOFDSTRAAT

APRIL '78
NOV. '77
OKT. '77
SEPT. '77