




Schaal 1 : 200

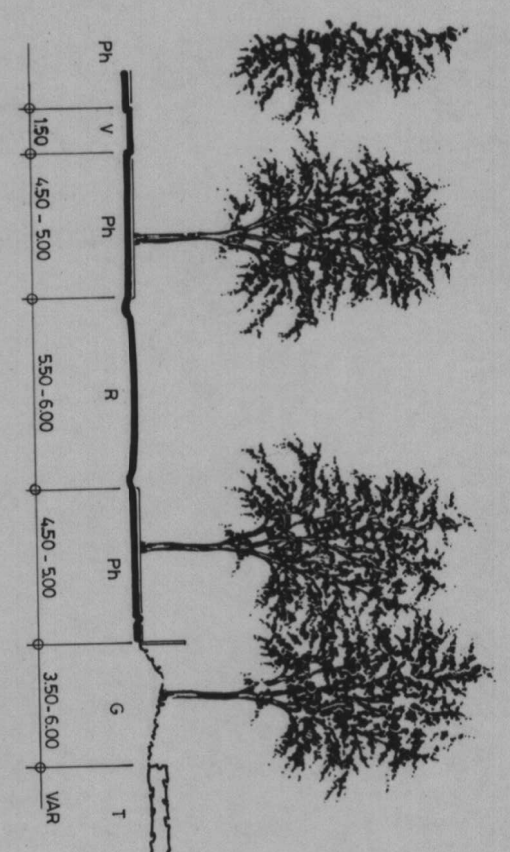

RENOOI

AANDUIDINGEN

- bestaande bebouwing met kadastrale en topografische gegevens
- grens van het plan
- kadastrale sectiegrens
- indicatieve indeling van het parkeerterrein
- verwijzing naar dwarsprofiel

BESTEMMINGEN

- VERKEERSGEBIED 2.1
- GROEN 2.2

zie voor nadere aanduiding de bijbehorende voorschriften.

Behoort bij besluit van
burgemeester en wethouders van
Driebergen-Rijsenburg
d.d. 10 JULI 1990
Mij bekend.
De secretaris van Driebergen-Rijsenburg

GEMEENTE DRIEBERGEN-RISENBURG
SCHAL 1 : 500

BESTEMMINGSPLAN DORPSKERN
UITWERKING PARKEERTERRAIN TRAAY-ZUIDOOST
TEEN VISE LEEGING
UITGEWERKT (ex art 11 van de wet R.O.) dd: 10-7-1990
GOEDGEKEURD (" " " " " ") dd: 4-6-1990
44-1-312-B1

GET: 03-89
GEW: 06-89, 02-90

ontwerp: s.v.p. — architectuur en stedenbouw bv., weisingel 14, 3811 DA amersfoort