
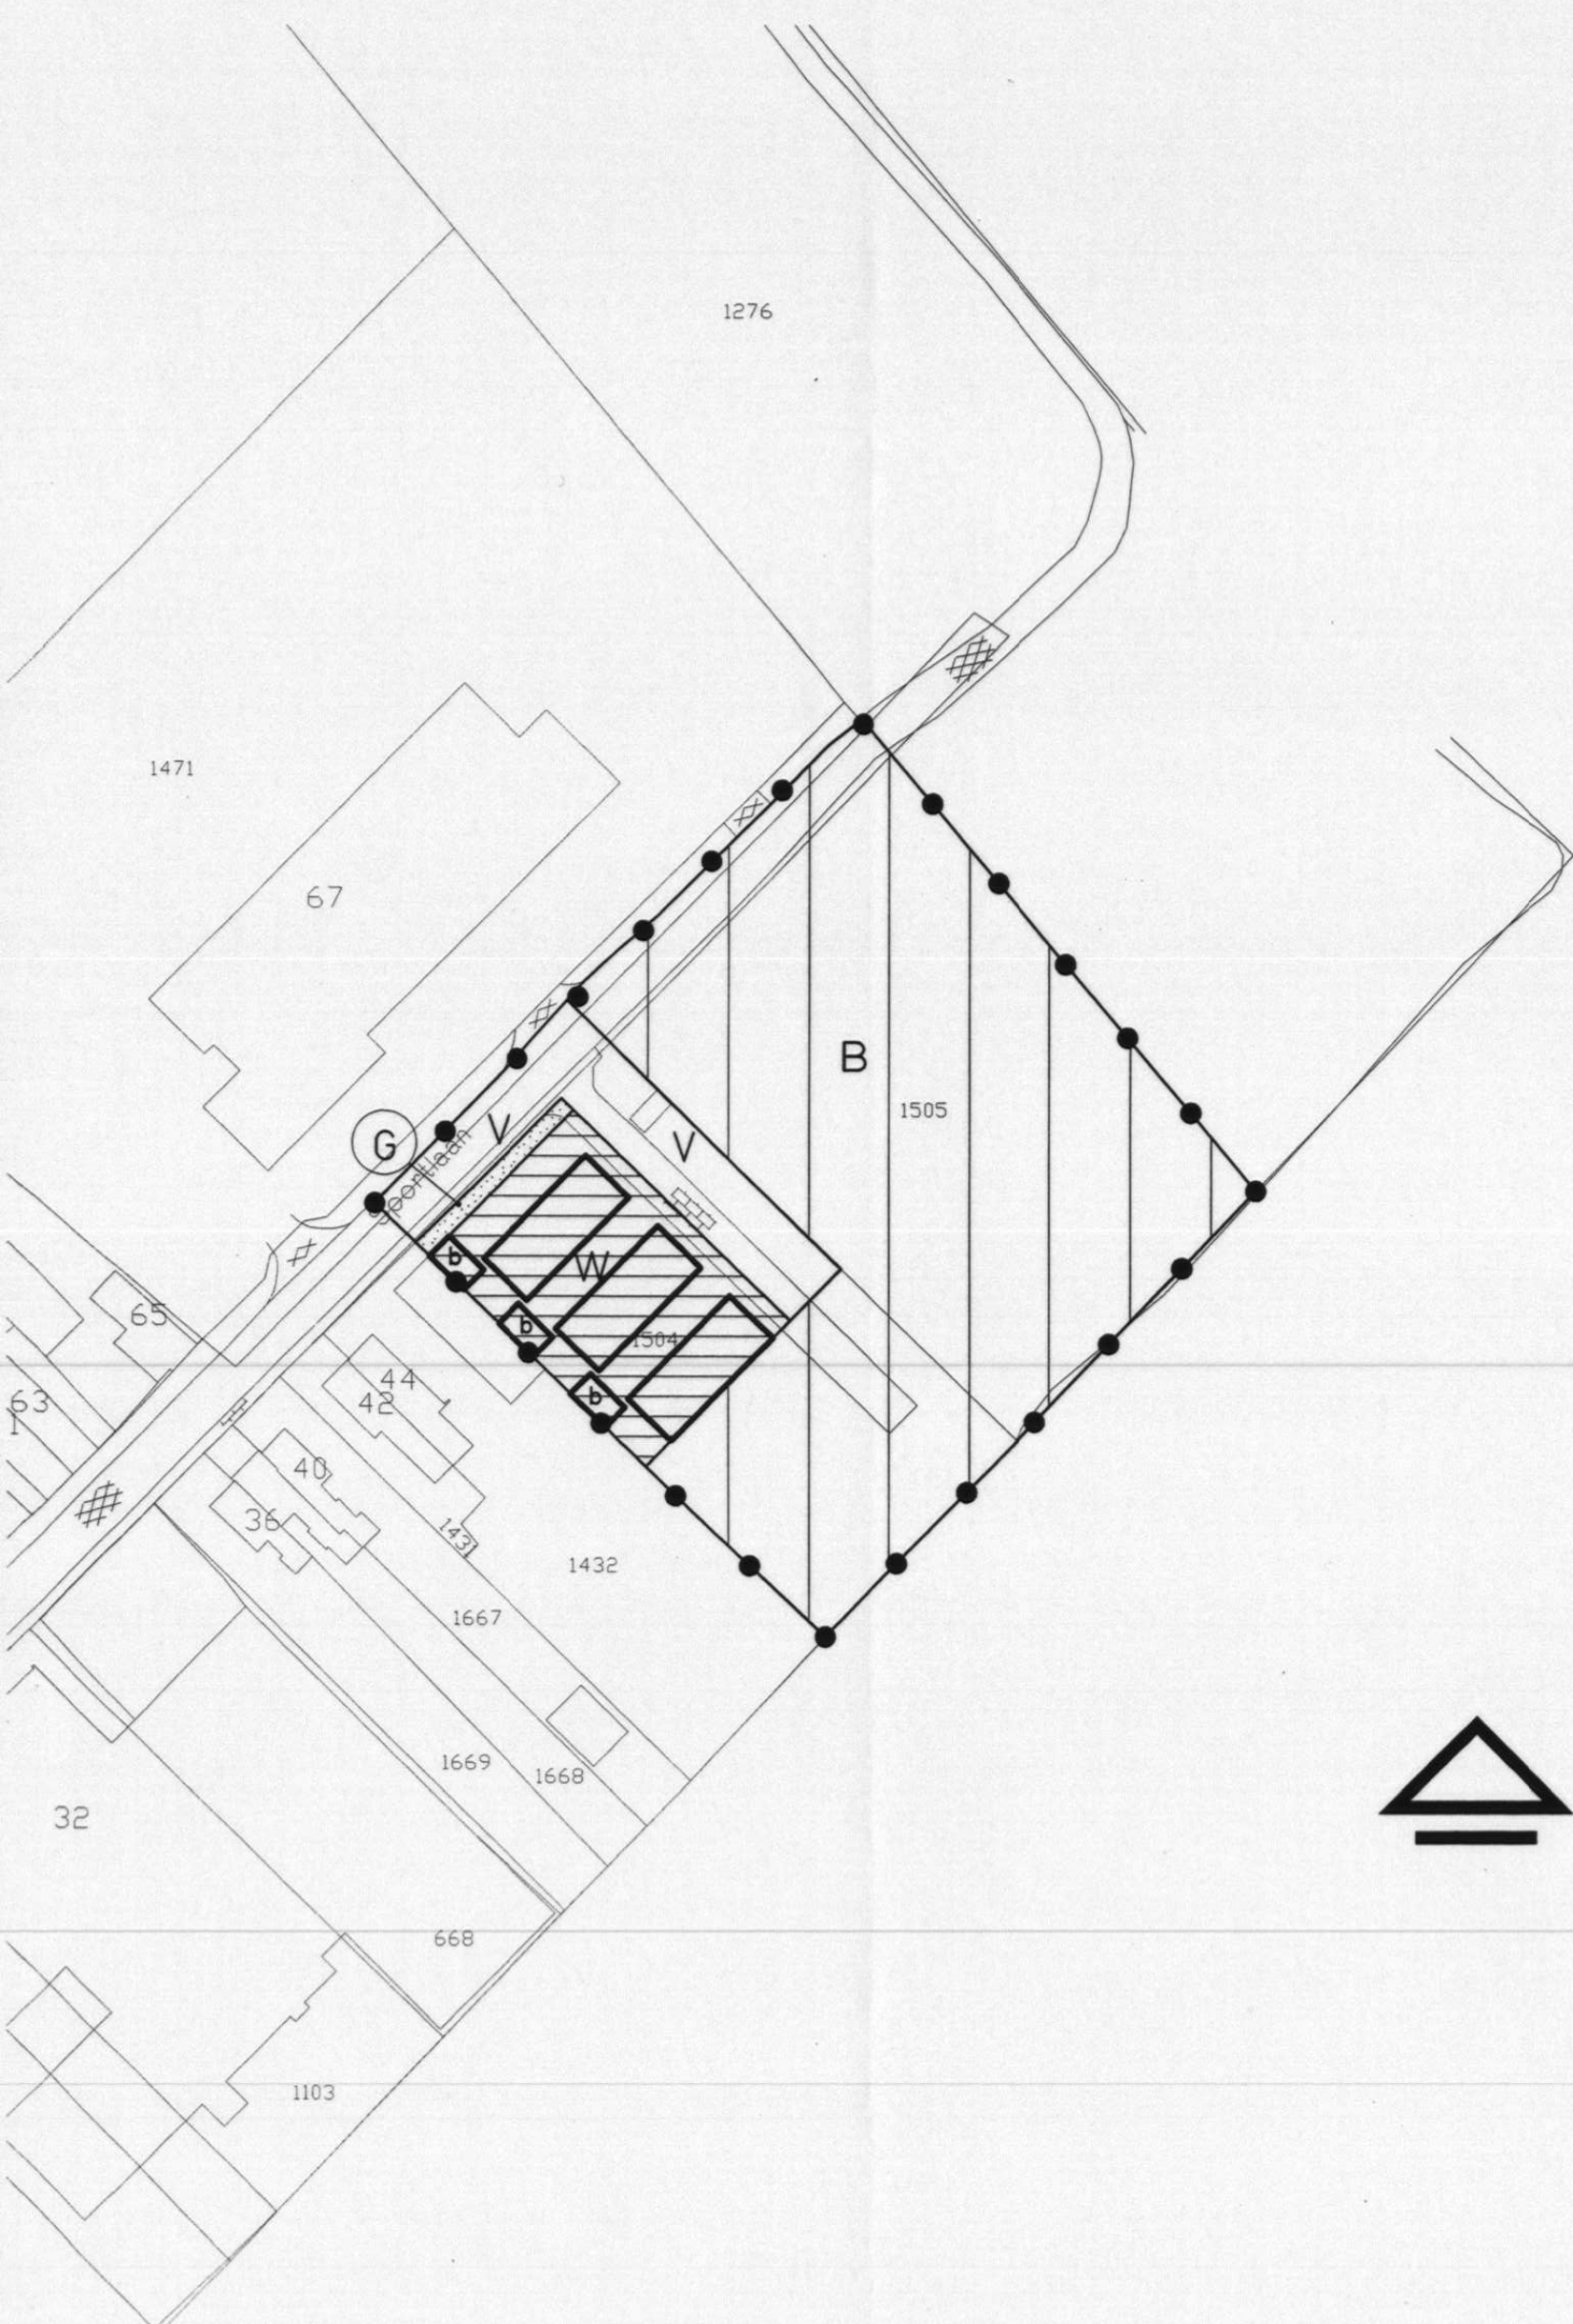
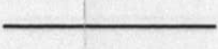
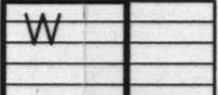
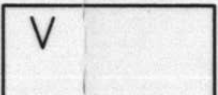


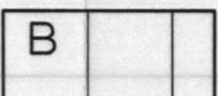

aanduidingen

-  topografische/ kadastrale gegevens
-  plangrens
-  bestemmingsgrens
-  bouwgrens
-  aanpijling

bestemmingen

-  3 Woonwagencentrum
-  4 Verkeer
-  5 Bos
-  6 Groen

Behoort bij besluit van gedeputeerde staten van Utrecht d.d. 18 juni 2002, nr. 2002REG001422i

Behoort bij besluit van de gemeenteraad Driebergen-Rijsenburg d.d. 13 maart 2002
Mij bekend,
De secretaris van Driebergen-Rijsenburg

nadere aanwijzingen

b berging en sanitair

s v p - vastgesteld
architectuur en stedenbouw

tax (033) 4700611 | telefoon (033) 4701188
Zand 17 3811 GB Amersfoort

projectnummer : 1763

werk
BESTEMMINGSPLAN
WOONWAGENCENTRUM
SPORTLAAN

datum : 13 maart 2002
schaal : 1 : 1000
formaat : A3
kenmerk : 1763.db/master.dr

onderdeel
PLANKAART

referte : Joost van Faassen

2589

opdrachtgever
GEMEENTE DRIEBERGEN-RIJSENBURG