

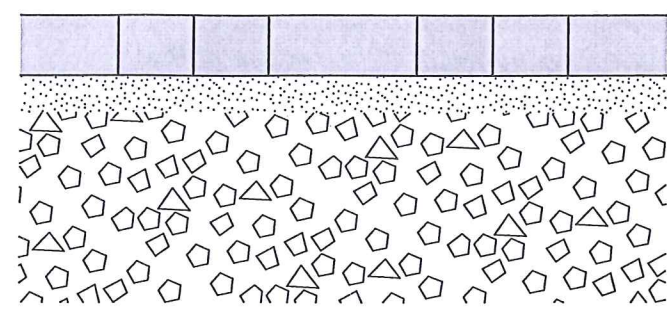
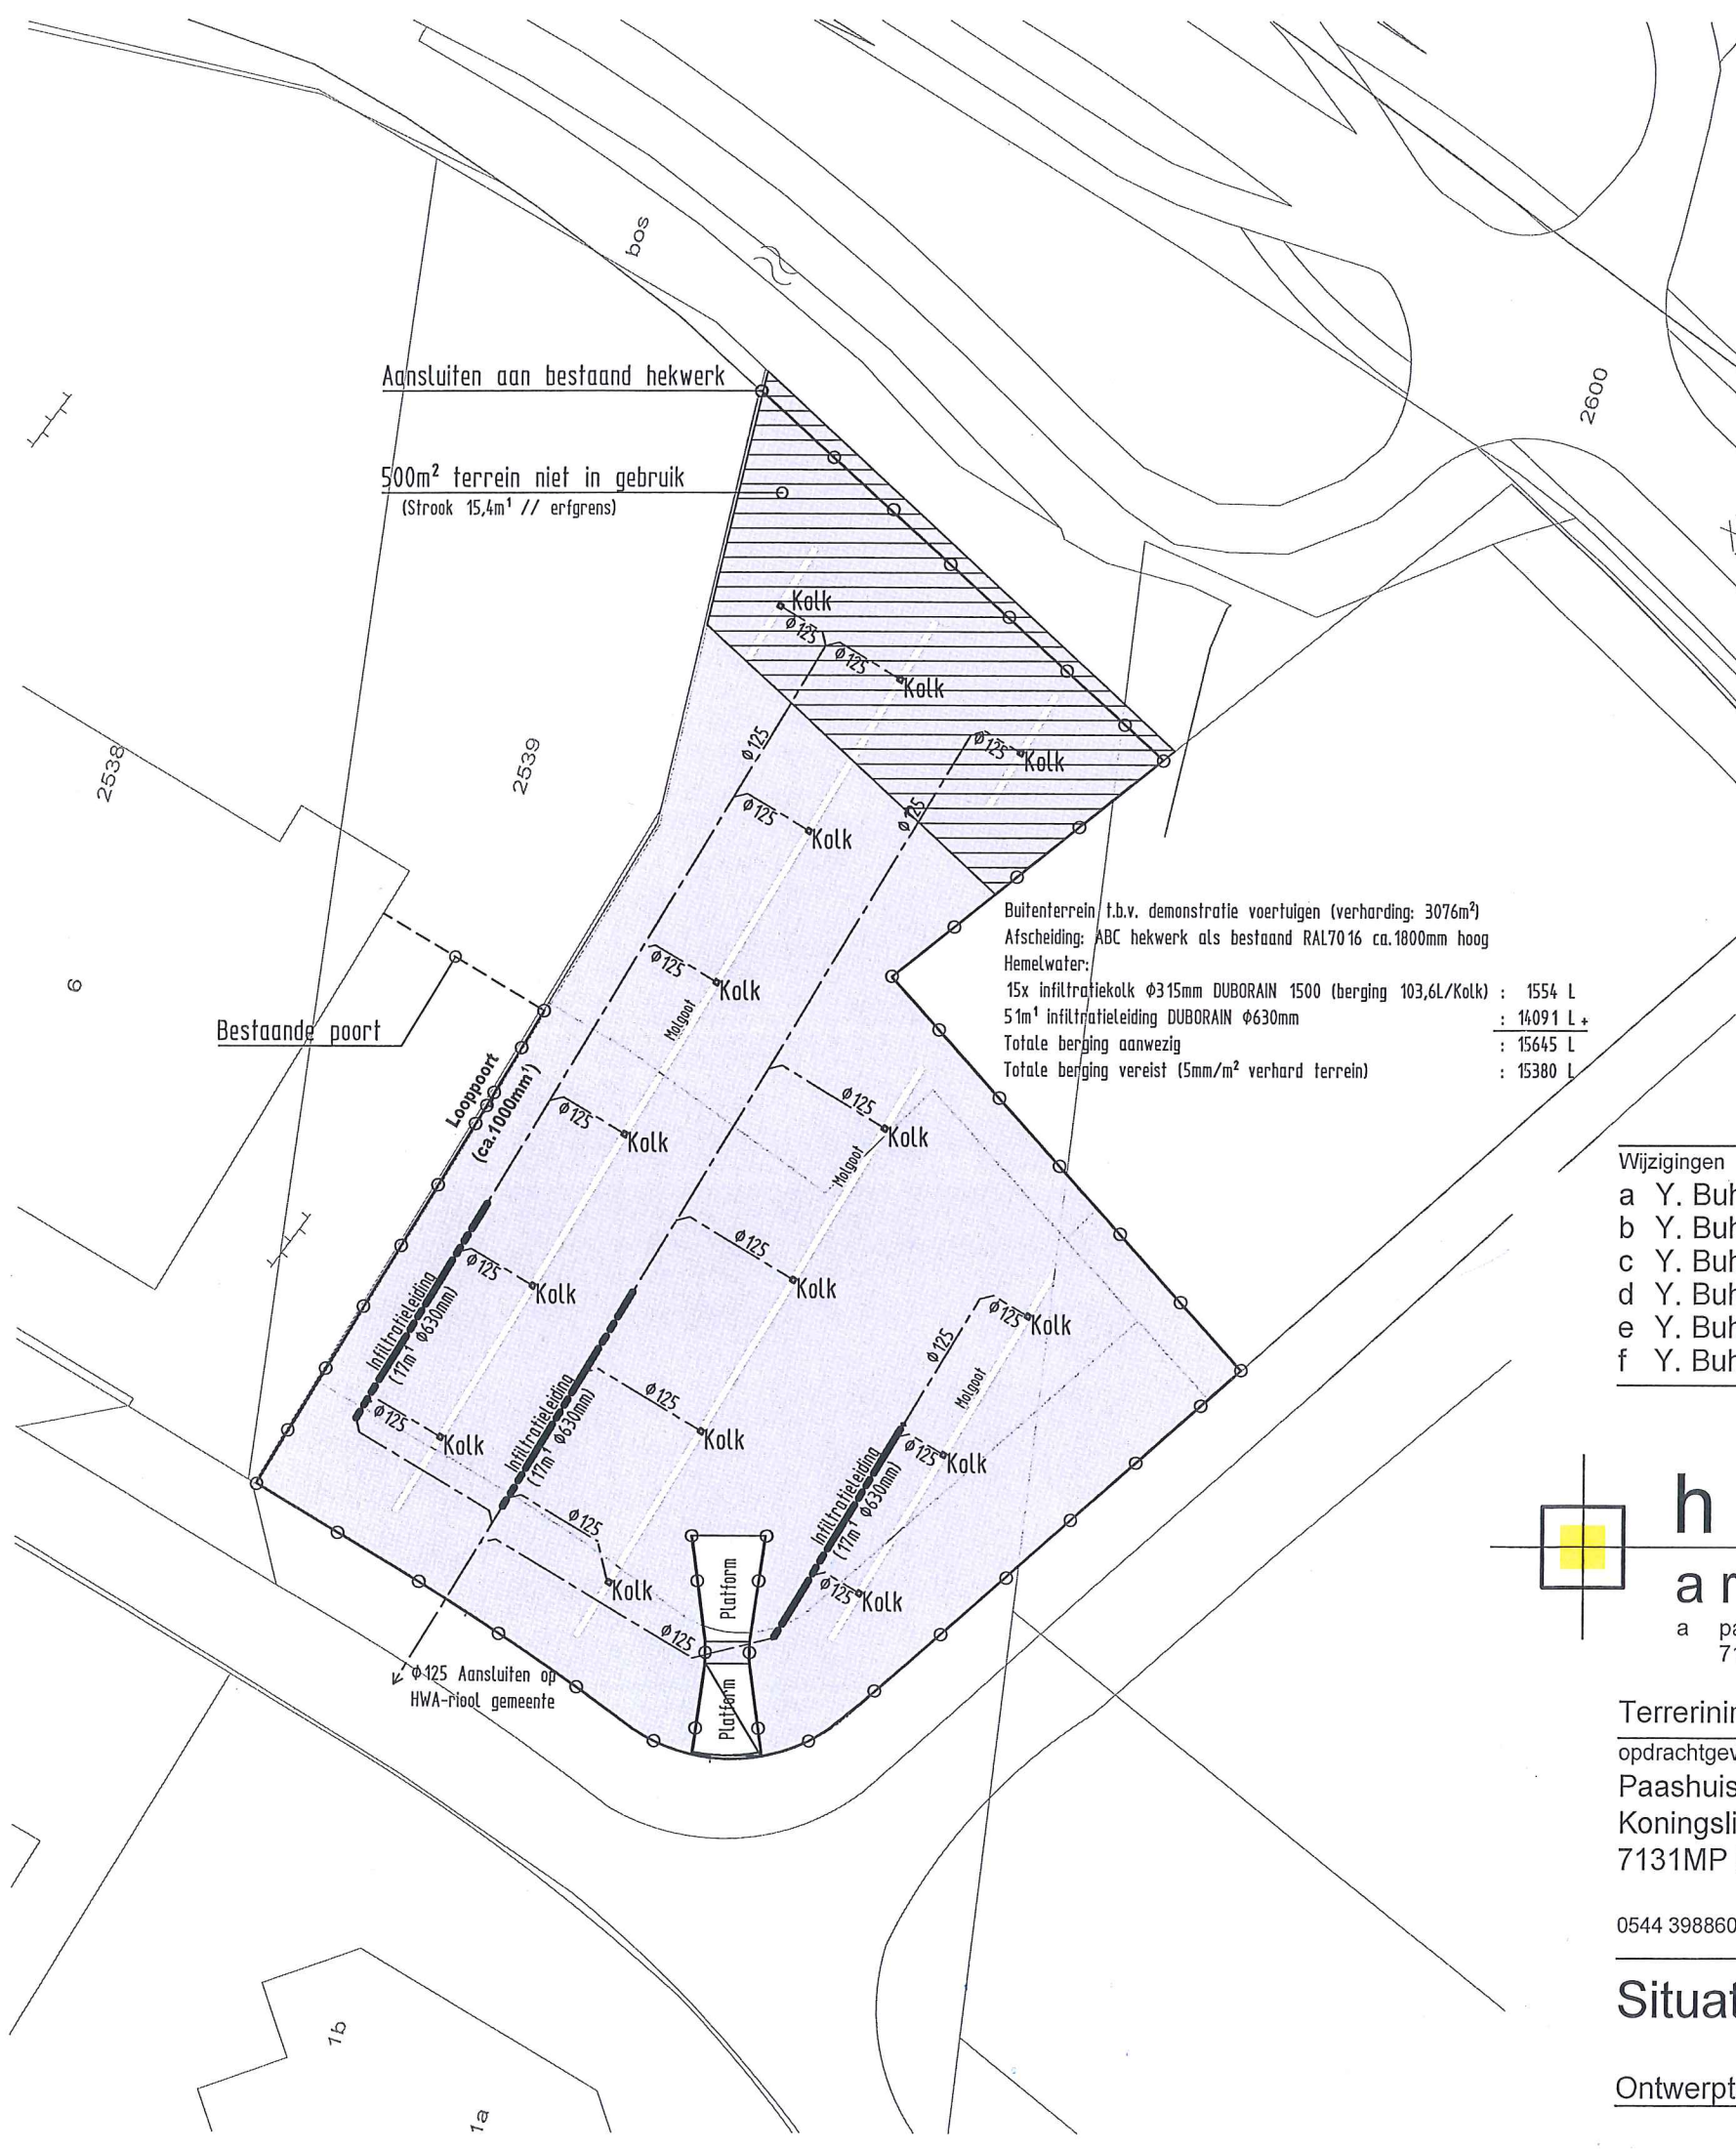


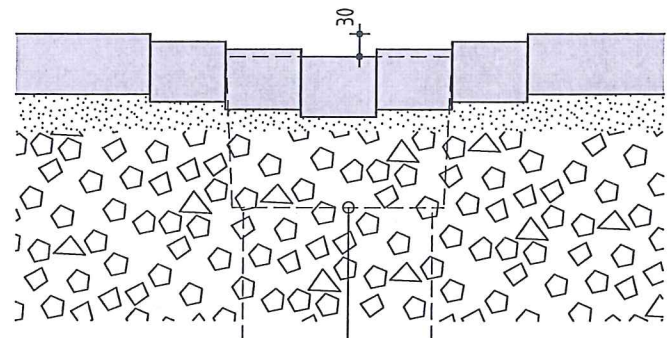

Profielsnede terreinverharding

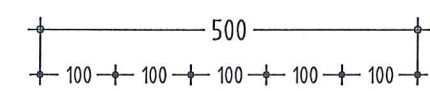

Profielsnede molgoot

Drainagekolk (DUBORAIN)
naar infiltratieleiding (DUBORAIN)

Klinkerbestrating (BKK)
Schoon zandpakket
Puinkoffer

INGEKOMEN
26 AUG 2015
BM - WAB060293

Klinkerbestrating (BKK)
Schoon zandpakket
Puinkoffer

Wijzigingen			
a	Y. Buhrmann	Oppervlakte aanduiding verharding	13-06-2016
b	Y. Buhrmann	Terreinriolering & Profielsnedes	27-06-2016
c	Y. Buhrmann	Berekening berging/infiltratie	04-07-2016
d	Y. Buhrmann	Herberekening berging/infiltratie (15mm/m²)	20-07-2016
e	Y. Buhrmann	Herberekening berging/infiltratie (5mm/m²)	22-07-2016
f	Y. Buhrmann	Strook niet in gebruik (500m²)	26-08-2016

Kadastrale gemeente	Lichtenvoorde
Sectie	H 1884
Schaal	1:500

haverkort
architecten bna

a patronaatsstraat 41 7131 CE lichtenvoorde p postbus 146 7130 AC Lichtenvoorde t 0544 373014 e info@haverkortarchitecten.nl w haverkortarchitecten.nl bna 14271 kvk 08033863

niets van deze tekening mag worden gekopieerd of ge(re)produceerd
zonder voorafgaande schriftelijke toestemming van Haverkort Architecten

Terrerinrichting naast Koningslinde 6 te Lichtenvoorde

opdrachtgever	Paashuis Bedrijfswagens BV	schaal	1:500	datum	20-11-2015
	Koningslinde 6	formaat	297 x 420 mm	werkmap	PaaLic 2015-197
	7131MP Lichtenvoorde	tekenaar	T. Bokkers	tekeningsoort	
0544 398860				werknnummer	2015-017

Situatie tekening

Ontwerptekening blad 1

tekening
S
1