


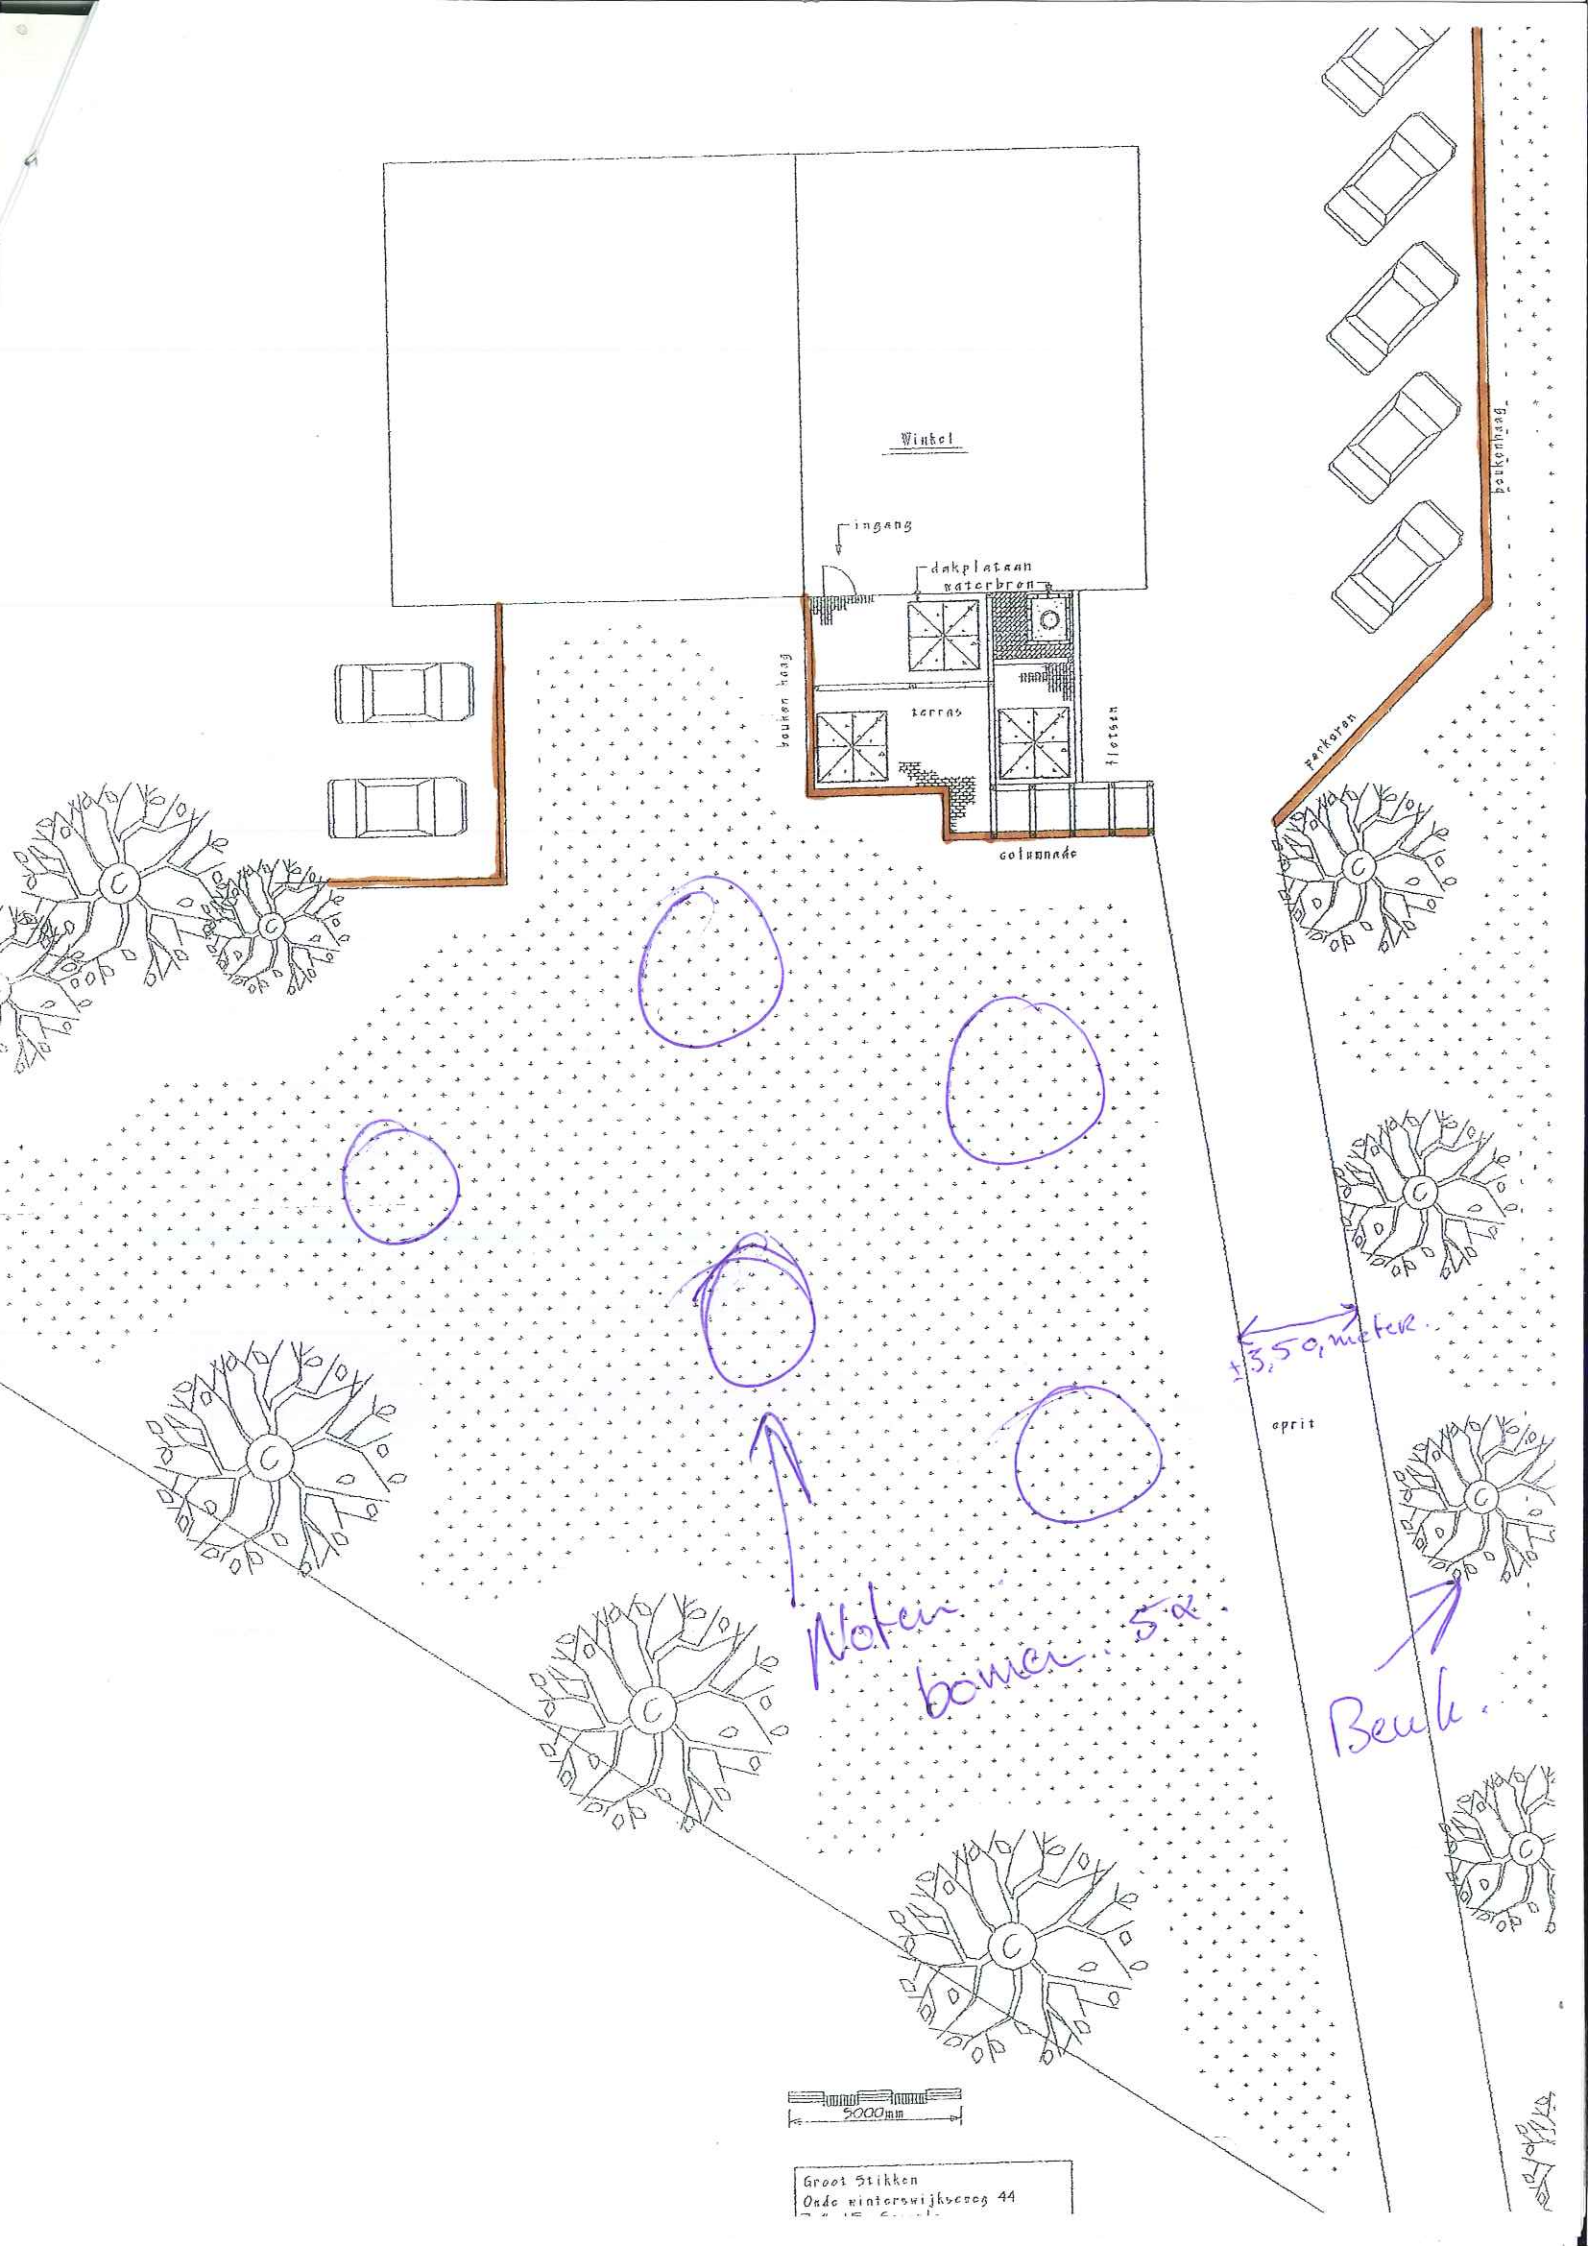

Winkel

ingang

dakplaat
waterbron

terras

fietsen

colonnade

beuken haag

parkeren

beuken haag

3,50 meter

eprit

Noten bomen 5x

Beuk

5000mm