



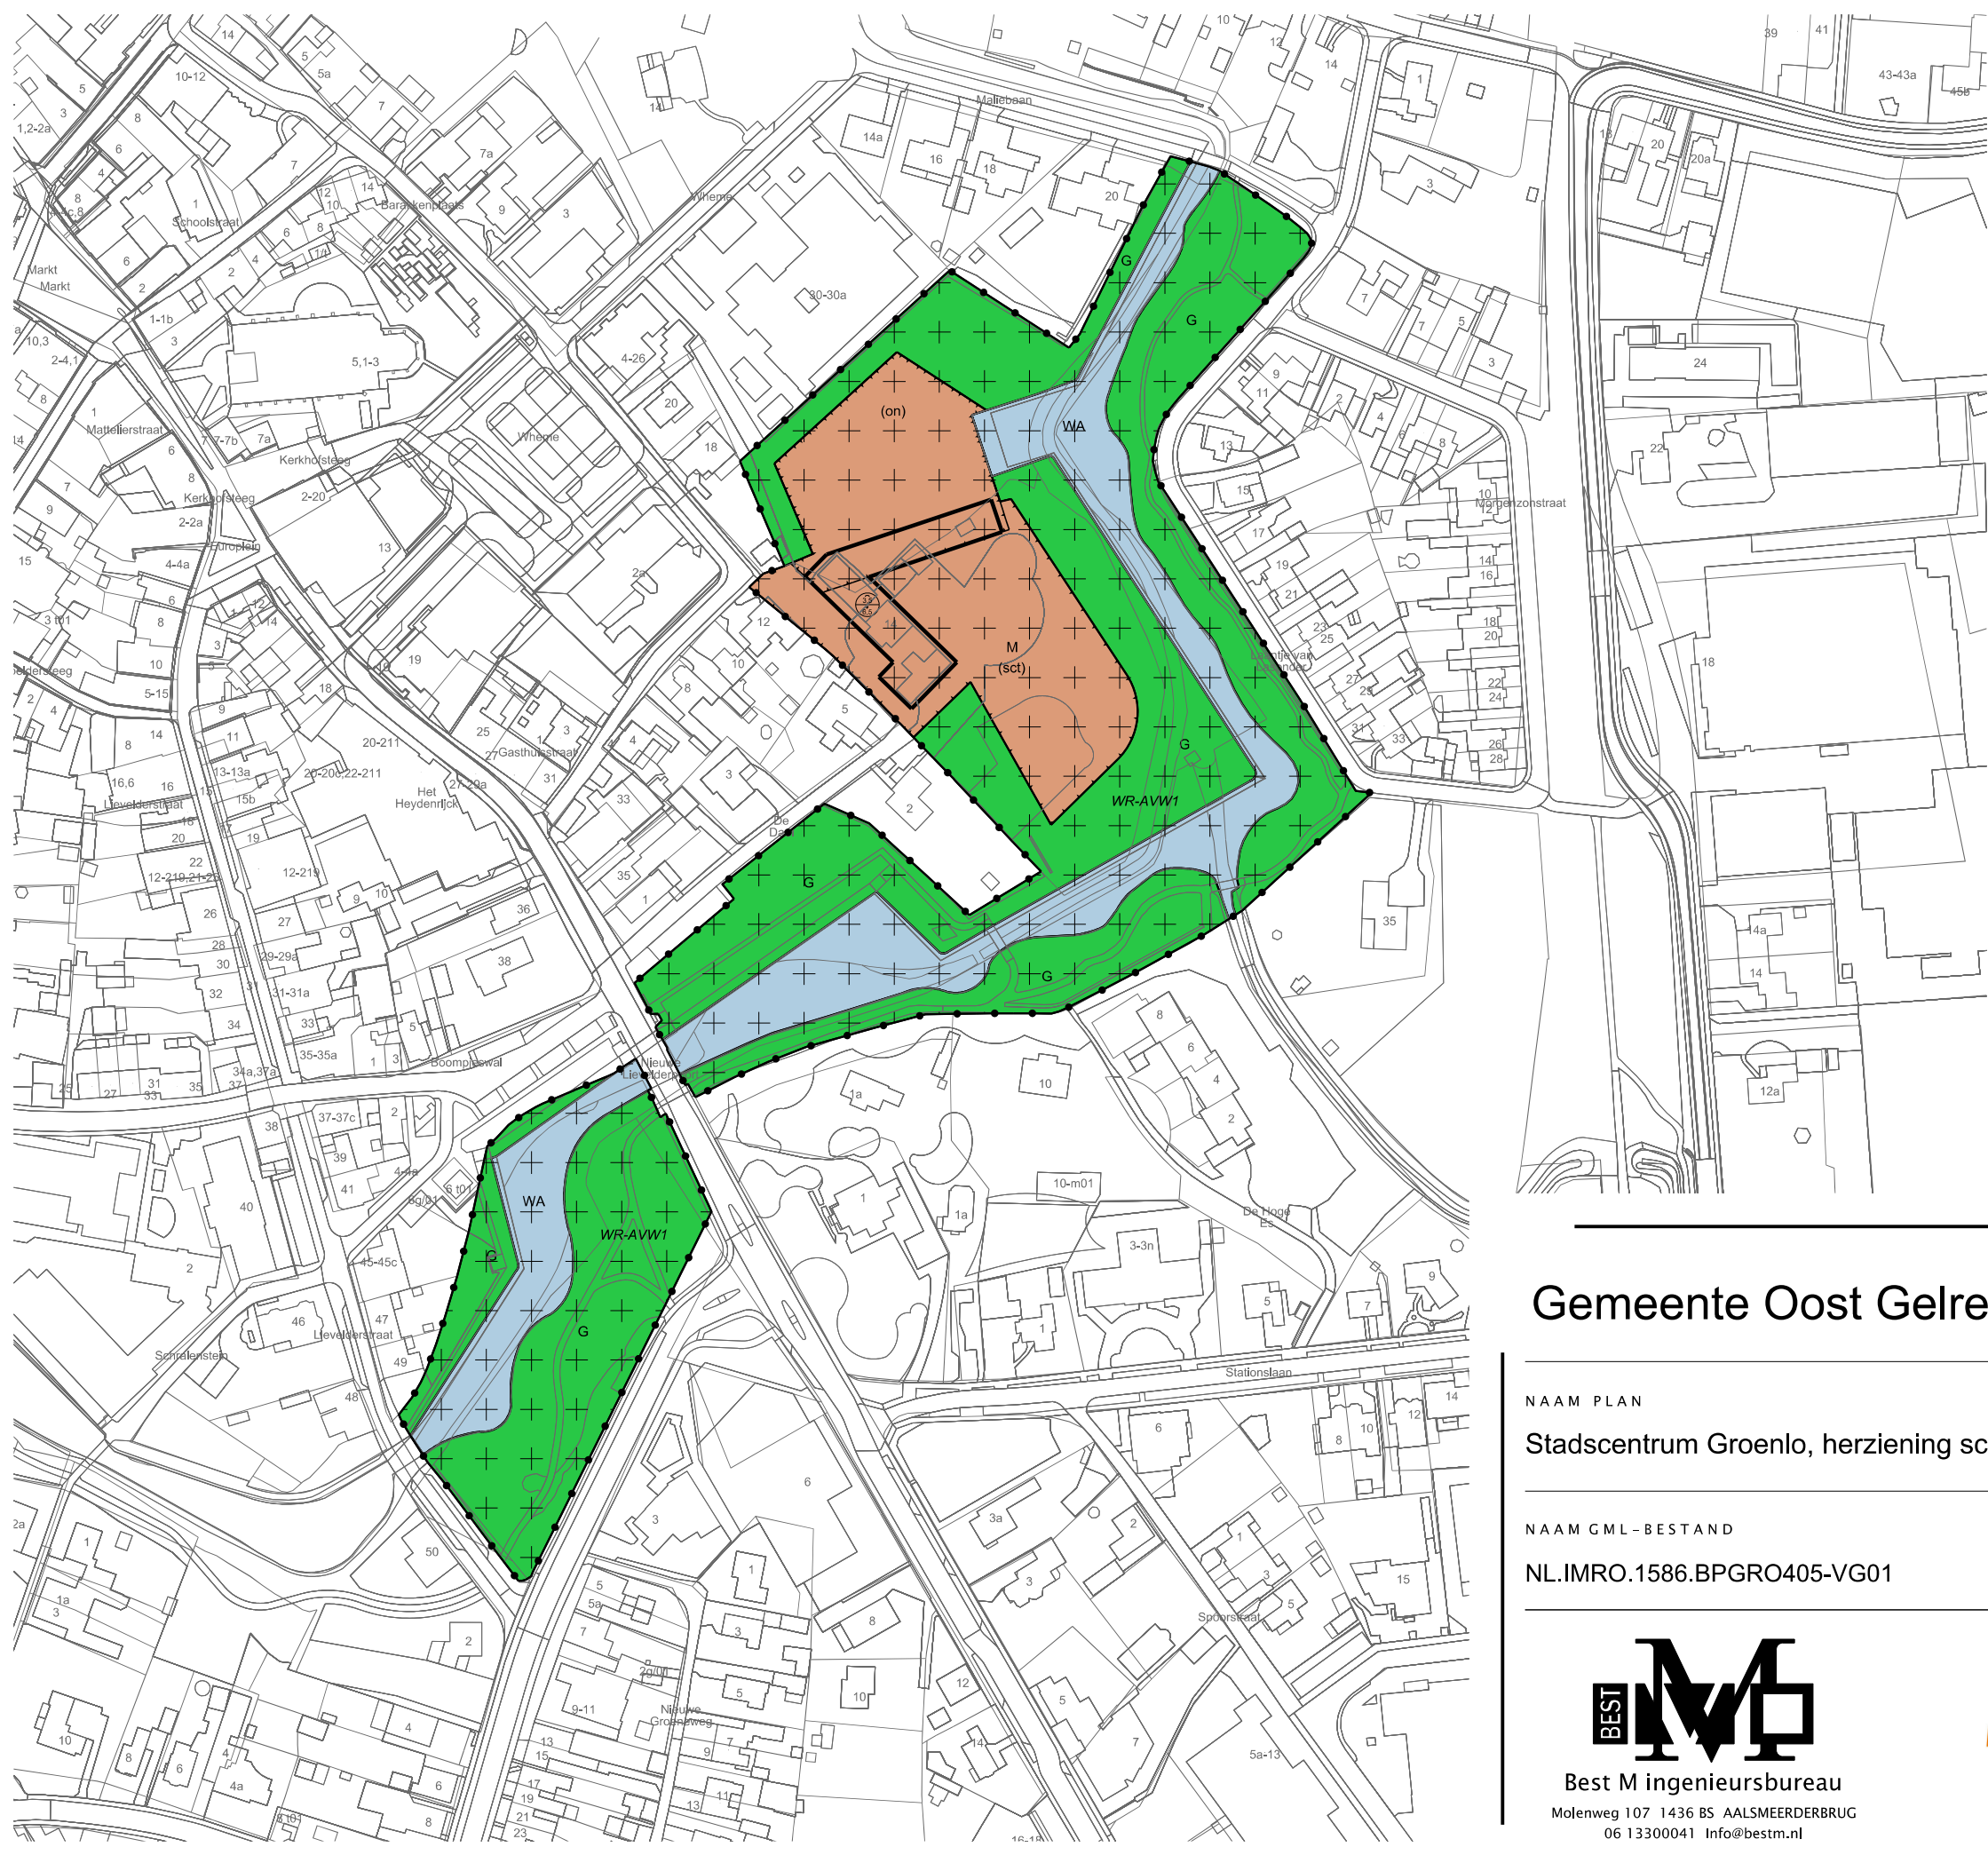

LEGENDA

- Plangebied
- Plangrens
- Bestemmingen
- G Groen
 - M Maatschappelijk
 - WA Water
- Dubbelbestemmingen
- Waarde - Archeologische verwachtingswaarde 1
- Functieaanduidingen
- (on) onderwijs
 - (sc) scouting
- Bouwvlak
- bouwvlak
- Maatvoering
- maximum goothoogte (m), maximum bouwhoogte (m)
- Verklaring
- Ondergrond

Gemeente Oost Gelre

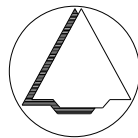

NAAM PLAN

Stadscentrum Groenlo, herziening scouting en gracht

NAAM GML-BESTAND NL.IMRO.1586.BPGRO405-VG01

DATUM 15-2-2024

BLAD VAN BLADEN 1 VAN 1

FORMAAT A3

BEST M

Best M ingenieursbureau

Molenweg 107 1436 BS AALSMEERDERBRUG

06 13300041 Info@bestm.nl

BJZ.nu

ruimtelijke plannen en advies

Twentepoort Oost 16A 7609 RG Almelo

0546 454466 www.bjz.nu

TEKENAAR

MvL

SCHAAL

1 :2000