


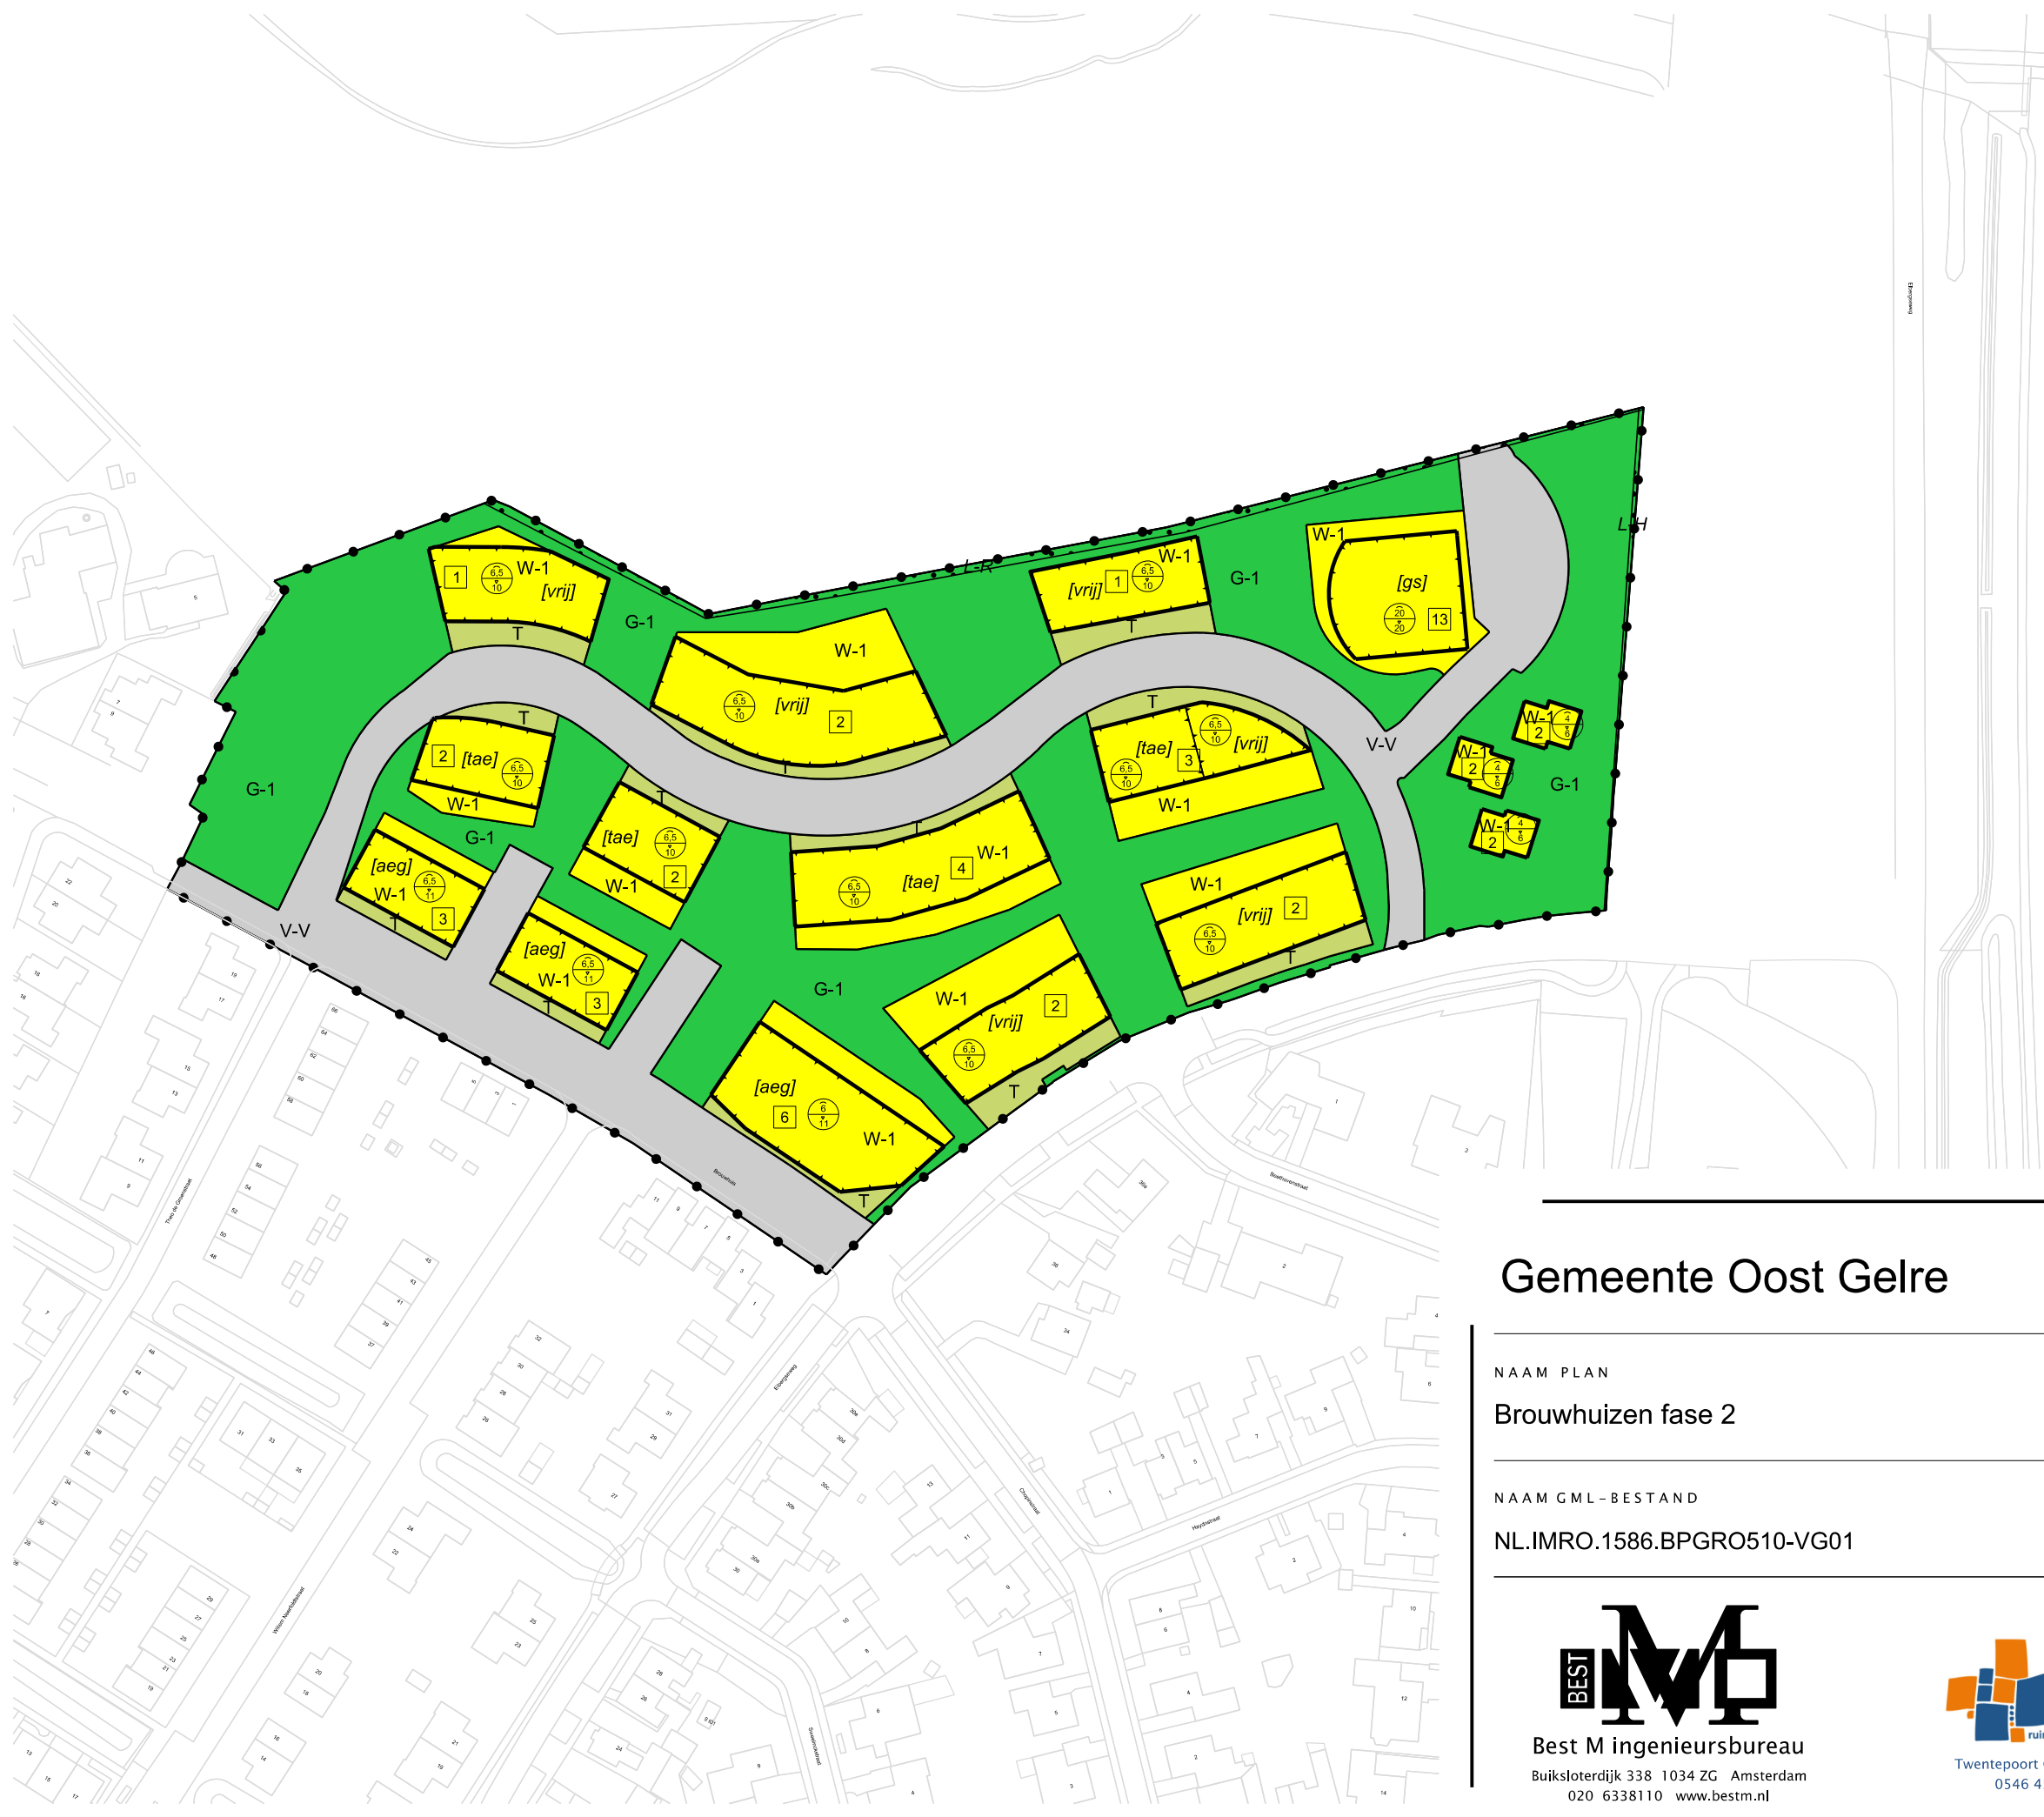

LEGENDA

- Plangebied

Plangrens
- Bestemmingen

G-1

T

V-V

W-1

Groen - 1

Tuin

Verkeer - Verblijfsgebied

Wonen - 1
- Dubbelbestemmingen

Leiding - Hoogspanning

Leiding - Rflood
- Bouwvlak

bouwvlak
- Bouwaanduidingen

[aeg]

[gs]

[tae]

[vrij]

aaneengebouwd

gestapeld

twee-aaneen

vrijstaand
- Maatvoering

[13]

maximum aantal wooneenheden

maximum goothoogte (m), maximum bouwhoogte (m)
- Verklaring

Ondergrond

Gemeente Oost Gelre



NAAM PLAN

Brouwhuizen fase 2

NAAM GML-BESTAND

NL.IMRO.1586.BPGRO510-VG01

DATUM

31-10-2023

BLAD VAN BLADEN

1 VAN 1

FORMAAT

A3

TEKENAAR

MvL

SCHAAL

1 :1500



Best M ingenieursbureau
Buiksloterdijk 338 1034 ZG Amsterdam
020 6338110 www.bestm.nl



Twentepoort Oost 16A 7609 RG Almelo
0546 454466 www.bjjz.nu