



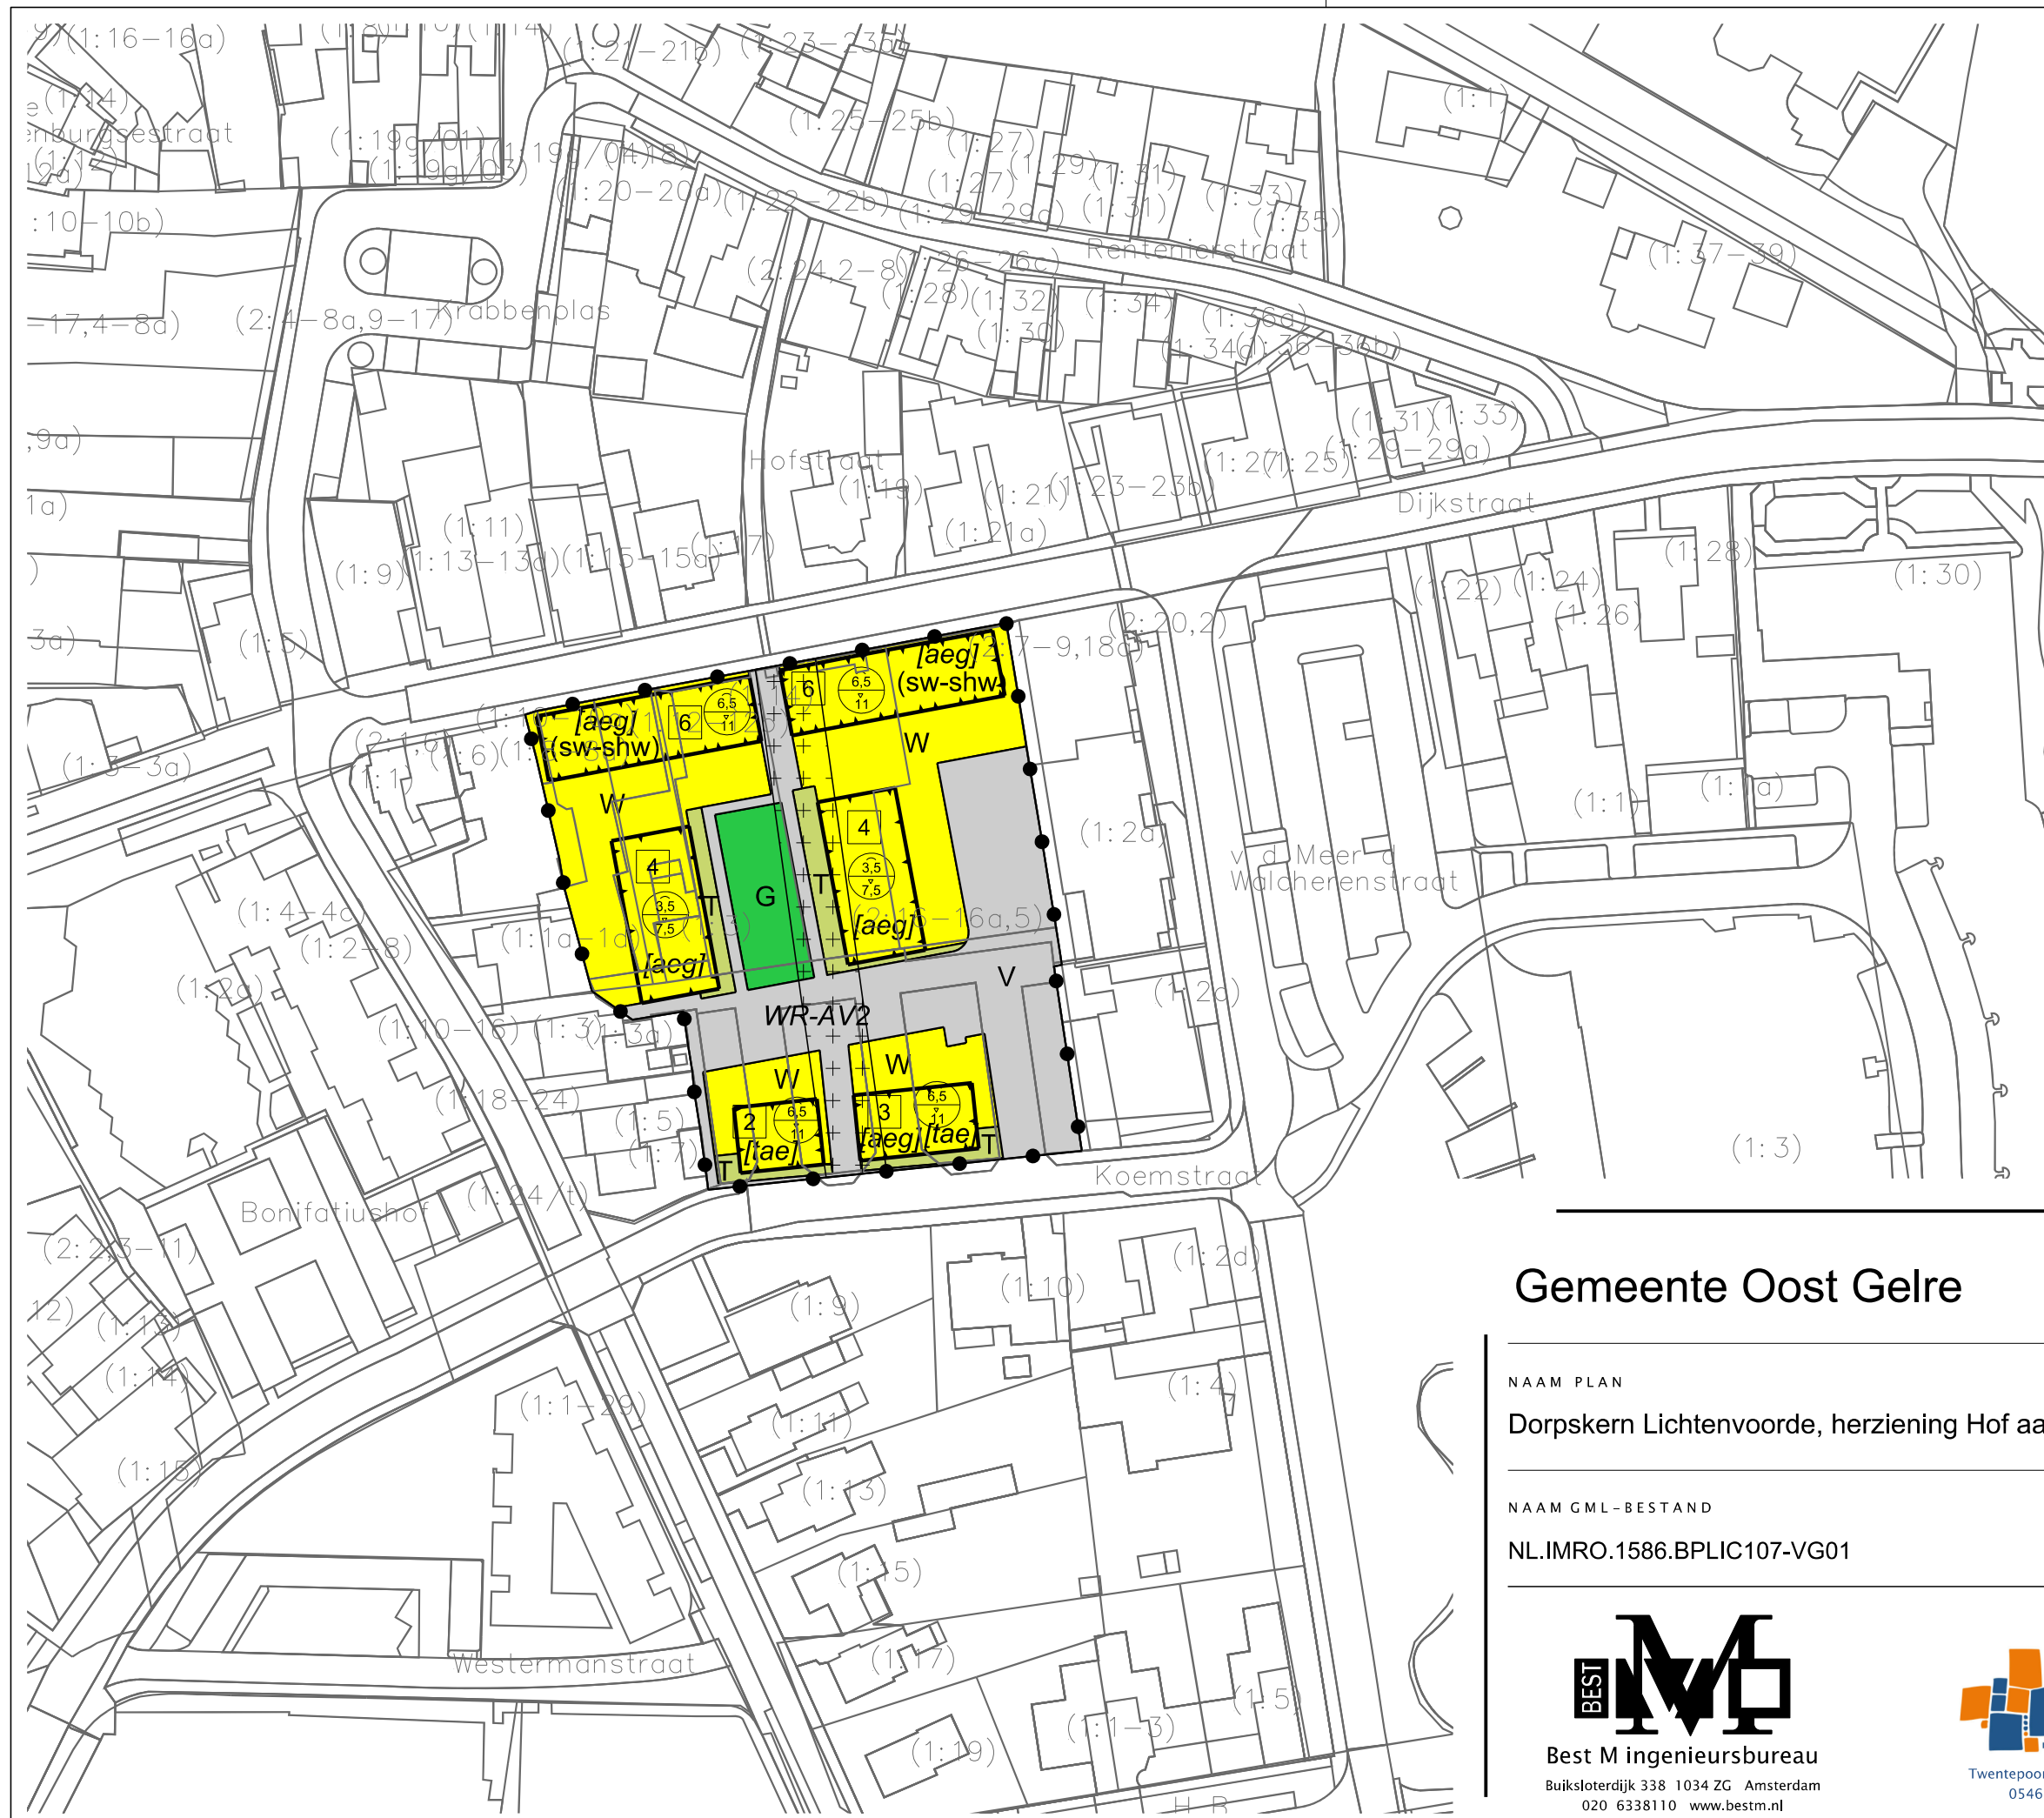

LEGENDA

- Plangebied
- Plangrens
- Bestemmingen
 - G Groen
 - T Tuin
 - V Verkeer
 - W Wonen
- Dubbelbestemmingen
 - WR-AV2 Waarde - Archeologische Verwachtingswaarde 2
- Functieaanduidingen
 - (sw-shw) specifieke vorm van wonen - sociale huurwoningen
- Bouwvlak
 - bouwvlak
- Bouwaanduidingen
 - [aeg] aaneengebouwd
 - [tae] twee-aaneen
- Maatvoering
 - 6 maximum aantal wooneenheden
 - 6,5/1 maximum goothoogte (m), maximum bouwhoogte (m)
- Verklaring
 - Ondergrond

Gemeente Oost Gelre

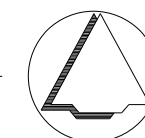

NAAM PLAN

Dorpskern Lichtenvoorde, herziening Hof aan de Dijkstraat

NAAM GML-BESTAND

NL.IMRO.1586.BPLIC107-VG01

DATUM

14-4-2021

BLAD VAN BLADEN

1 VAN 1

FORMAAT

A3

TEKENAAR

MvL

SCHAAL

1 : 1000



Best M ingenieursbureau
Buiksloterdijk 338 1034 ZG Amsterdam
020 6338110 www.bestm.nl



Twentepoort Oost 16A 7609 RG Almelo
0546 454466 www.bjz.nu