


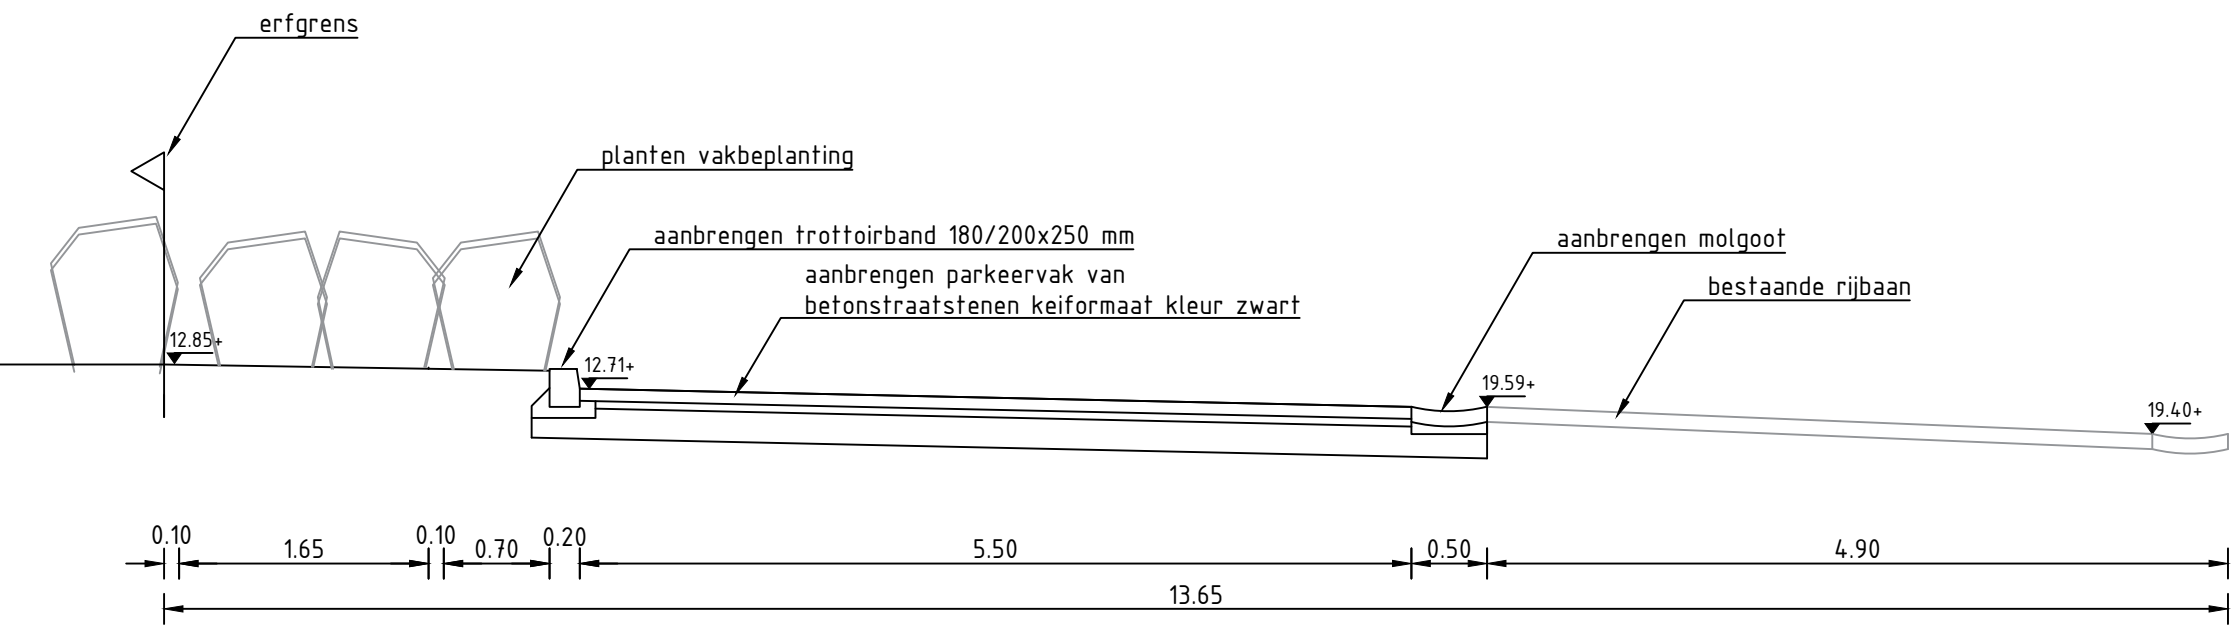

Doorsnede 1
SCHAAL 1 : 50

LEGENDA

- aanbrengen voetpad van betontegels 300x300x60 mm
- aanbrengen wandelpad van halfverharding
- aanbrengen rijbaan van betonstraatstenen kei formaat
- aanbrengen parkeervakken van betonstraatstenen kei formaat of grasbetonstenen
- aanbrengen parkeervakken van bestaande verharding
- heesters
- gras
- grasbetonstenen
- afrastering kastanje hout
- contour schoolgebouw
- kadastrale grenzen
- werkgrens
- toekomstig ontwerp
- lichtmast
- bouwpeil / aanleg hoogte
- te rooien boom
- te planten boom
- bestaande boom

Anacon infra
civieltechnisch - projectbureau

Korenbree 34 A
7271 LH Borculo
T 0545 - 272 275
F 0545 - 275 255

info@anacon-infra.nl
www.anacon-infra.nl

Opdrachtgever: Prowonen & Gemeente Oost Gelre

Project: Hamelandlocatie
Lichtenvoorde

Onderdeel: Inrichtingsontwerp

Bestek:	Blad	Schaal:	Formaat:	Projectnummer:
	01	1:200	A1	PRW 13-00

Fasering:	Status:	Tekenaar:	Intern:	Vrijgegeven:
Voorontwerp	Concept	JH	RR	16 10 2020
Voorontwerp	Concept	JH	RR	25 11 2020
Voorontwerp	Concept	JH	RR	08 07 2021