

Groenplan Varsseveldseweg 63

Een deel van de toekomstbomen kan zonder problemen ingepast worden in het groenplan voor de kavels aan de Varsseveldseweg en in hofje gelegen aan de derde Broekdijk.

Het totale plangebied is verdeeld in 4 kavels aan de Varsseveldseweg en het hofje aan de Derde Broekdijk. Het hofje ('t Smidshof) is nader uitgewerkt tot een concept tuinplan.

Te behouden boomsoorten:

Iep, Eik, Beuk en Es



Behouden / inpassen 8 st.



Nader onderzoek naar inpasbaarheid tijdens bouwfase 2 st.



Behoudenswaardig maar niet passend 8 st.

Dunnen of niet behoudenswaardig:

Esdoorn-Berkenopstand, Dennen, Coniferen en Walnoot



Esdoorn-Berkenopstand dunnen naar eigen inzicht 11 st.



Niet behoudenswaardig (Dennen, Walnoot en Coniferen)



Auteur: P. Leemreise

Versie: 1.2

Project Varsseveldseweg 63



Schetsontwerp't Smidshof



Meerstammige heesters 9 st.

Nieuw aan te planten of te verplaatsen bestaande boomsoorten. 14 st.

Bestaande inheemse boom te behouden 3 st.

Nieuw aan te planten ivm privacy Roerdom

Sierheesters

Kruidenmengsel

Gazon


Bosplantsoen

Struweelhaag

Verharding

Grasbeton

Aanzicht A-A' 2
Schaal: 1:50

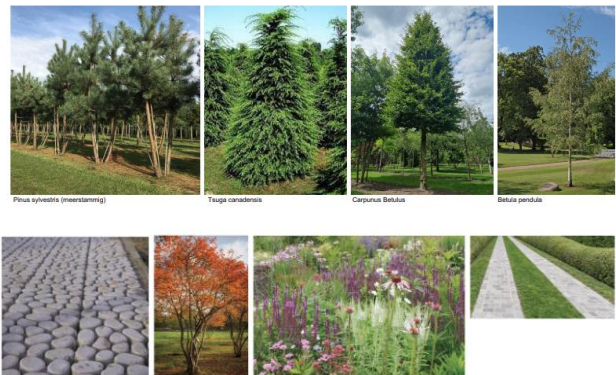

Project 't Smidshof
Varsseveldseweg 63
7131 JA Lichtenvoorde