
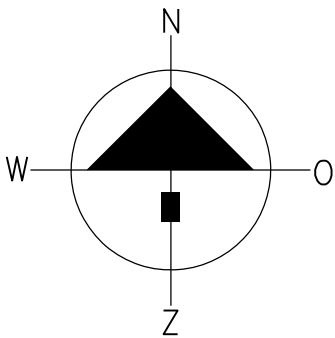


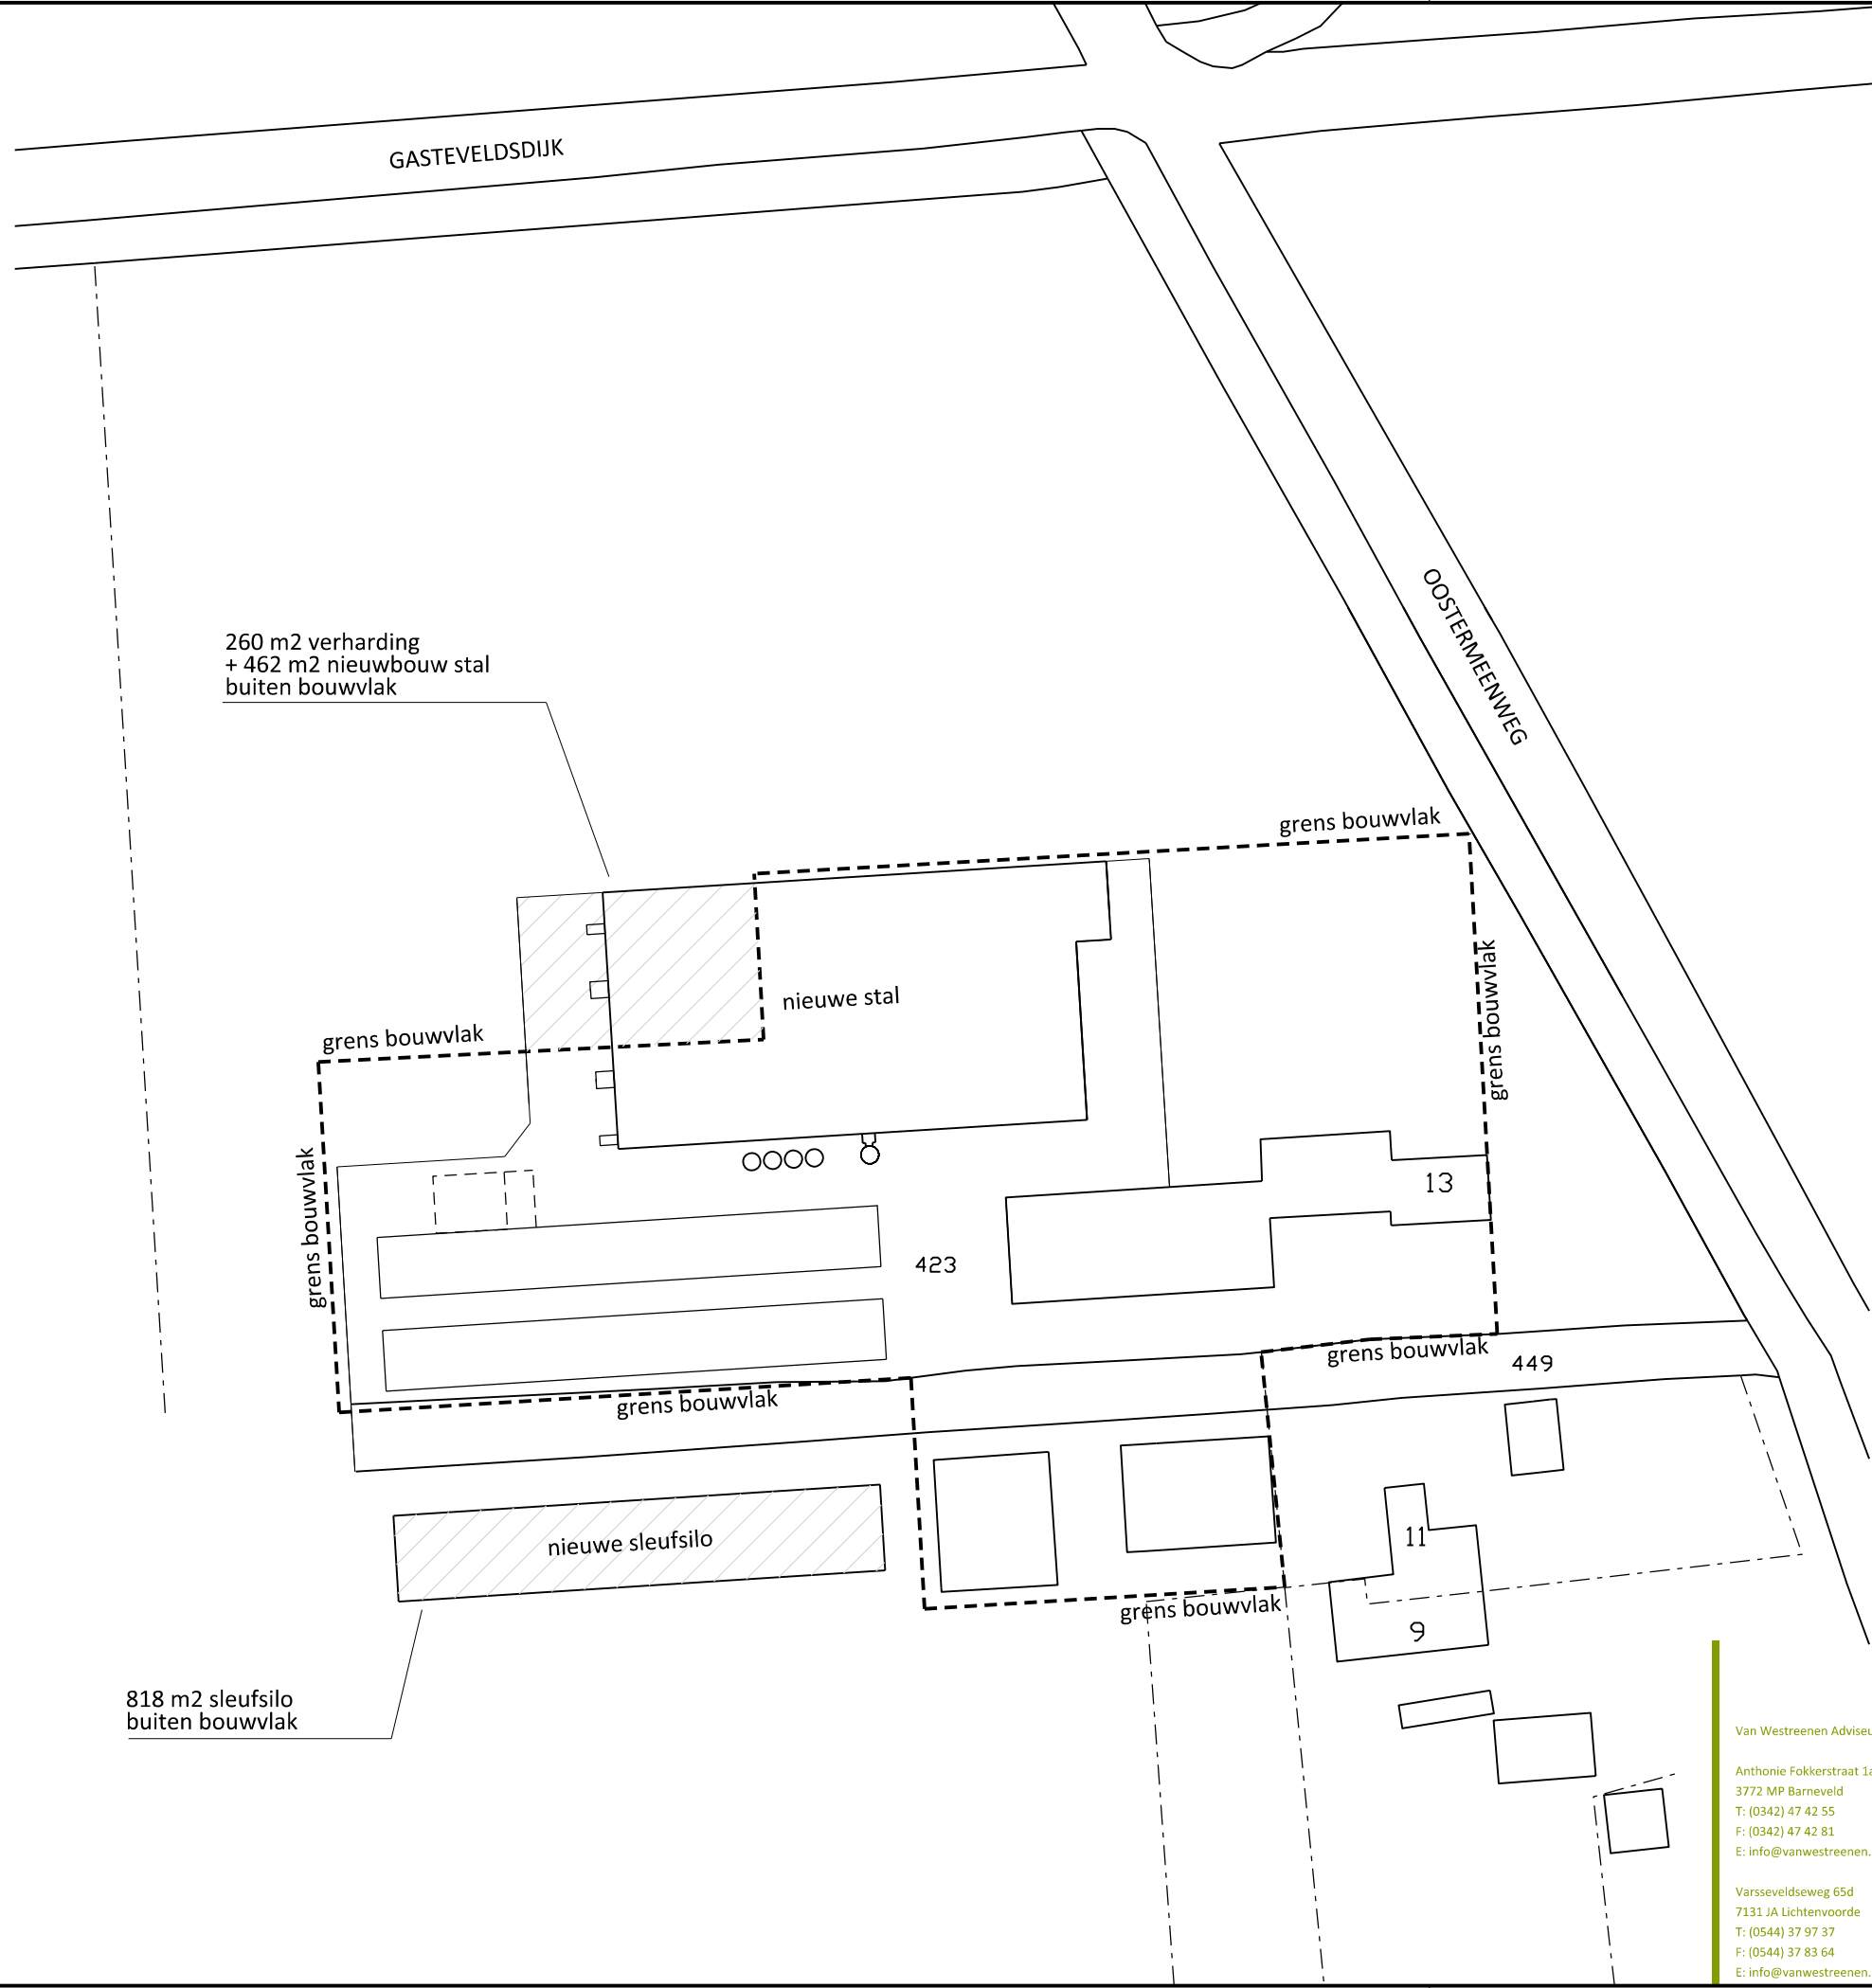

Situatie

Kadastrale gemeente: Lichtenvoorde

Sectie: R

Nr.: 423

Schaal: 1:1000

Oppervlakte bouwvlak bestaand = 1,17 HA



VANWESTREENEN

PROJECT:
Nieuwbouw melkveestal

OPDRACHTGEVER:
Maatschap Waenink
Oostermeenweg 13
7137 PK LIEVELDE

LOCATIE: Oostermeenweg 13 te Lievelde

ONDERDEEL:
Nieuwe situatie op bouwvlak bestaand
maten voor de uitvoering in het werk controleren

SCHAAL: 1:1000

GETEKEND: RTP

FORMAAT: A3

DATUM: 18/12/2017

WIJZIGING: 26-04-2018

PROJECTNUMMER:
2017-OV-WAENINK
Blad 1 van 2

Van Westreenen Adviseurs
Anthonie Fokkerstraat 1a
3772 MP Barneveld
T: (0342) 47 42 55
F: (0342) 47 42 81
E: info@vanwestreenen.nl

Varsseveldseweg 65d
7131 JA Lichtenvoorde
T: (0544) 37 97 37
F: (0544) 37 83 64
E: info@vanwestreenen.nl