

NOORD



1 AANTEPLANTEN:

STRUWEL (BOSPLANTSOEN) IN SOORTEN & AARD
 GEJUK AAN AANWEZIGE STRUWEL BELENDEND
 PERCEEL (EIGENDOM "OESTAT") ALS ESRAND-
 BEPLANTING. TOEGELIJK ENKELE OVERSTANDERS
 (BIJV. ZONEREIK) LATEN ONTSTAAN.
 SOORTEN: ZONEREIK (15%); BERK (15%); ES (25%);
 ZWARTE ES (30%); WILG (15%)
 PLANTSTAND: 3x Rij 1,2m → TOTAAL 216 STUKS
 (VERSPRINGEND IN WILD VERBAND)

2 AANWEZIGE KNOT BOMEN ONTSCHEIDEN

3 BESTAAND WEITJE VERSCHELEN → TBV
 INSECTEN/VOGELS E.D.; NIET GEBRUIKEN TBV
 KLEINVEE (GEIT/PONY E.D.) NAAR MAXIMAAL 2x
 PER JAAR HAAVEN.

4 MOESTUIN

5 HAAG BEUK TBV AFSCHIEDING VOORHUIS/ACHTERHUIS
 & TBV OVERGANG ERF/WEIDE

WEIDE

6 TBV TUIN DIV. FRUIT BOMEN OP STAM POTEN
 (BESTAANDE GEROOD TBV ACHTERSTALIG ONTSCHEID)
 SOORTEN: AAPEL, PEER, PERUIT

7 TUSSEN WEIDE & TUIN AFSCHIEDING
 MIDDELS RASTER (KLOOFPAAL) MET STAAFDRAAD
 CQ SCHAPENGAAS


JAN. OLLIENS - SCHEPPER

PLAN VOOR EEN LANDSCAPPELIJKE
 INPASSING BIJ FUNCTIEWIJZIGEN
 NAAR WONEN RD. RODESWEG 4/4A
 TE ZIEUWENT.

SCHAAL: 1:1500

datum: 15.05.2018 23.07.2018

GET.: Y. BUHRMANN

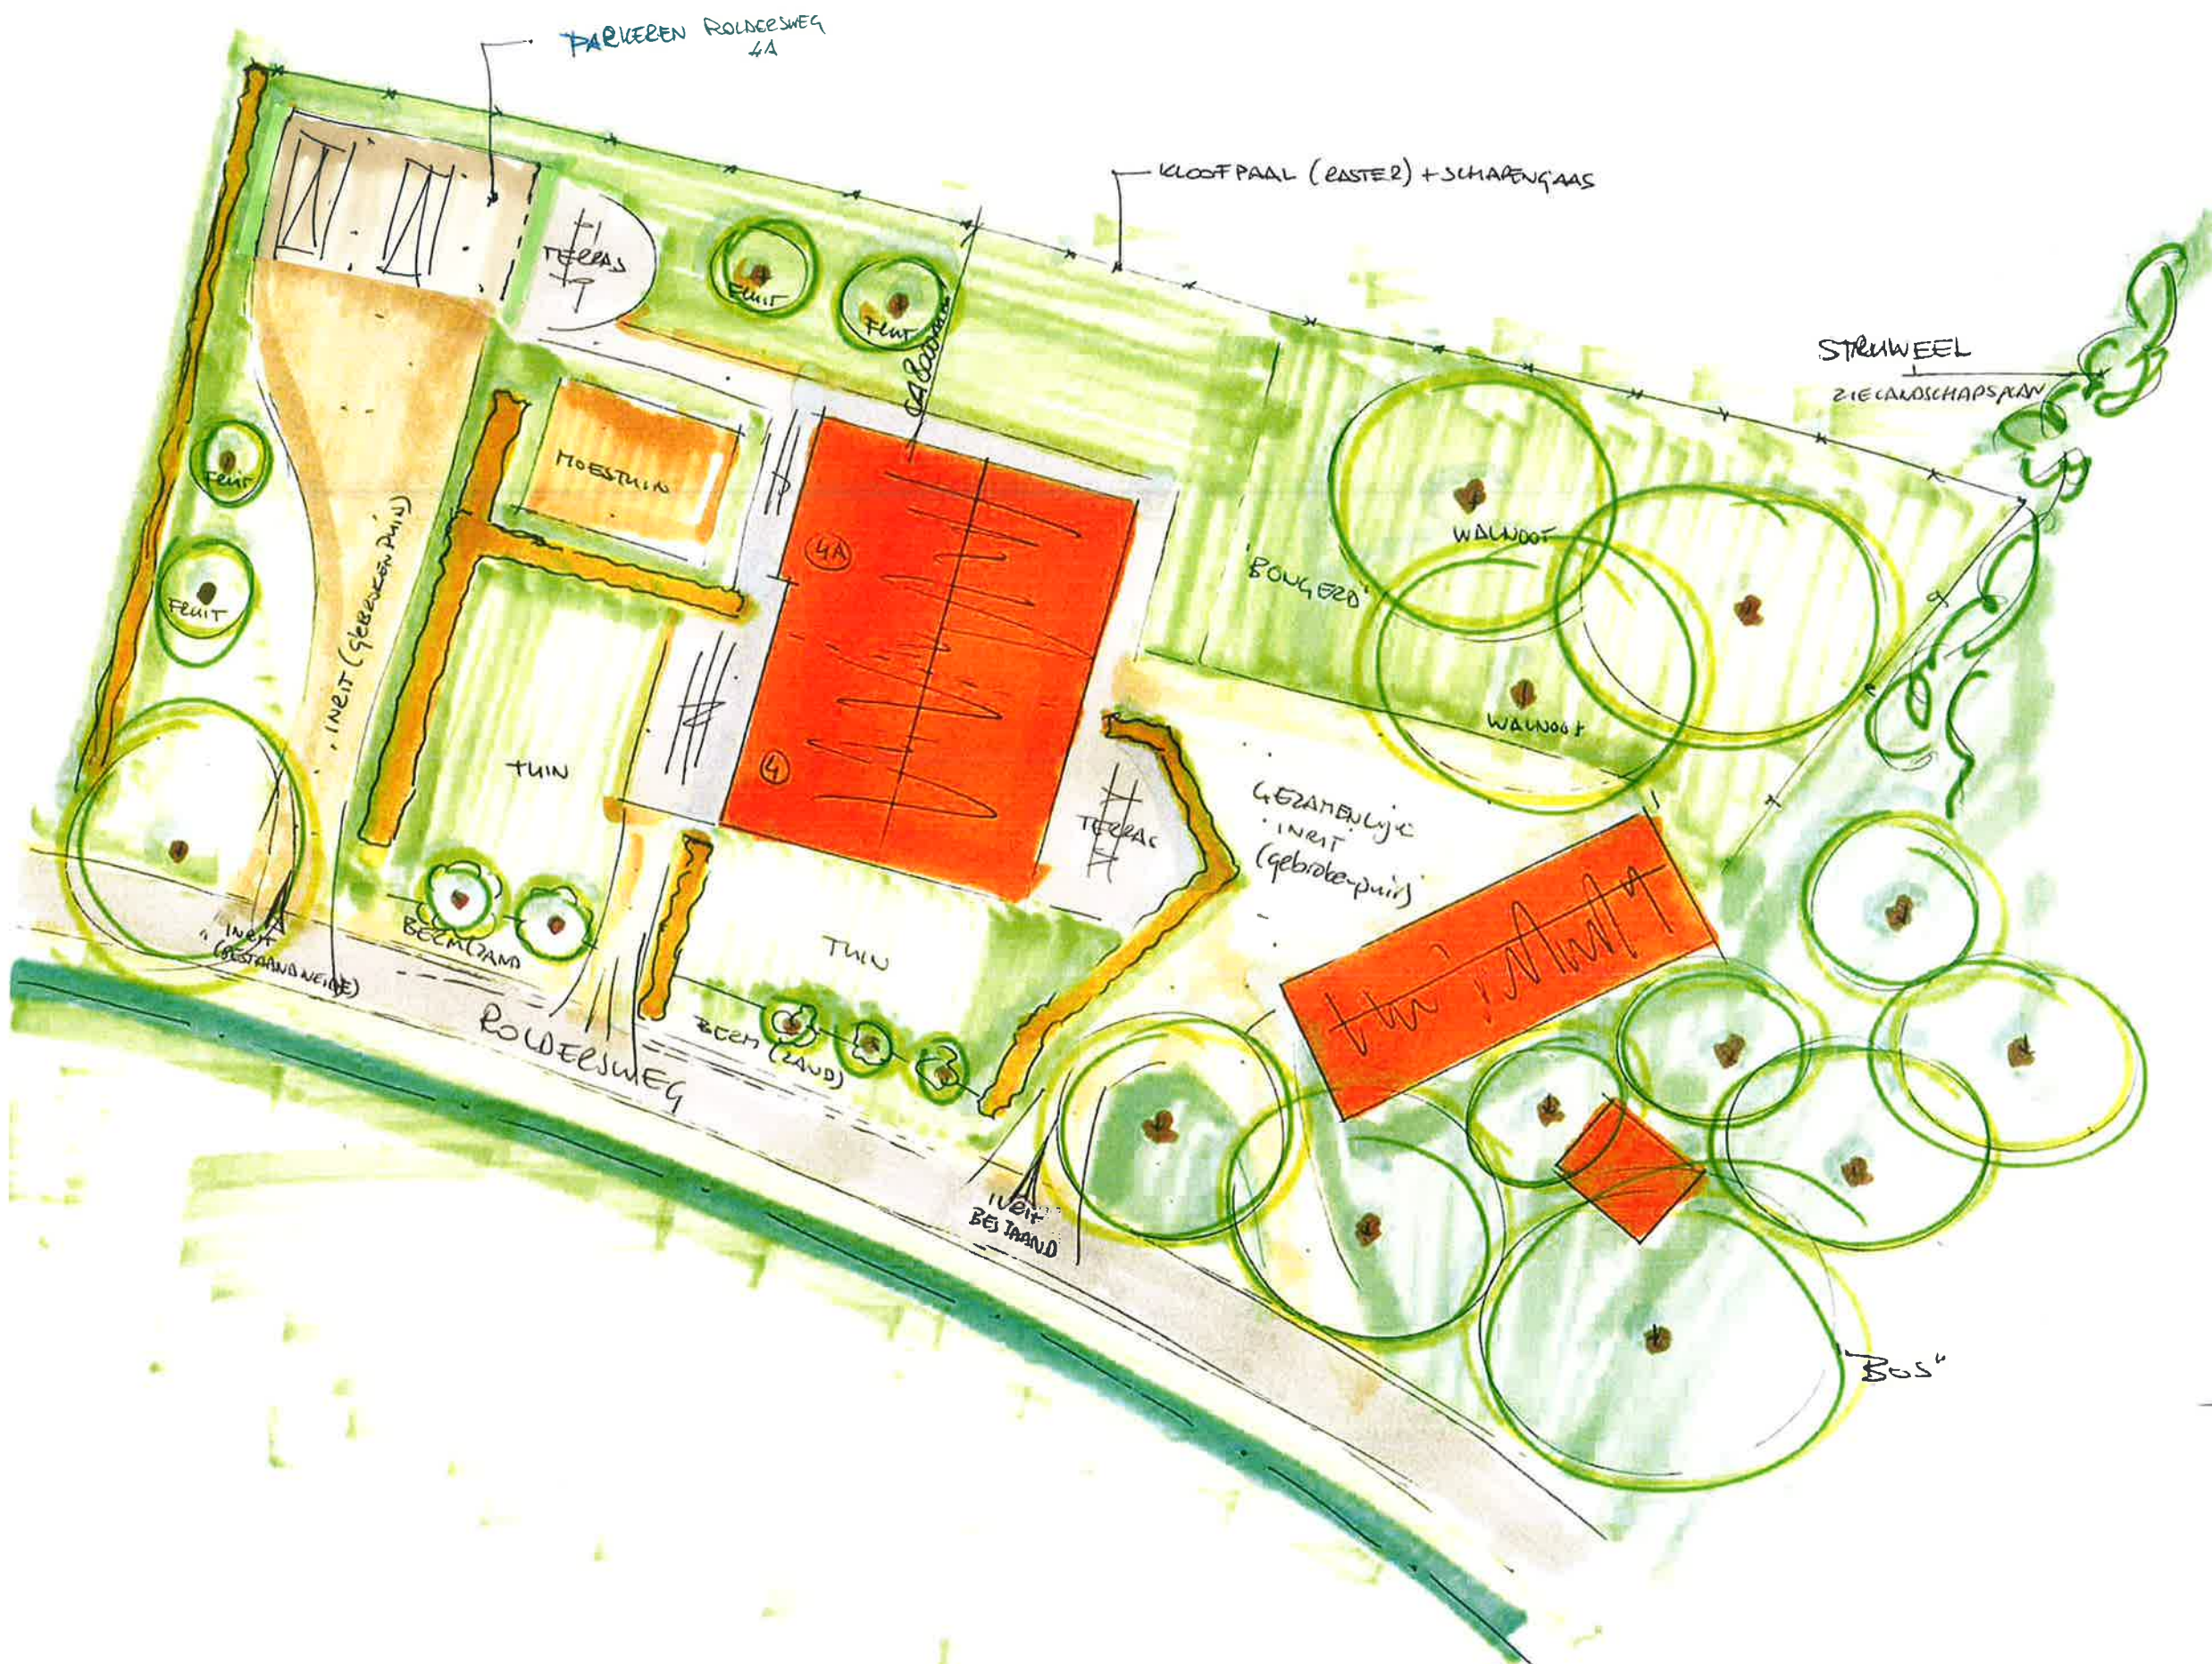

FAM. ORLIENS-SCHIEPPE

PLAN VOOR EEN ERF INRICHTING
BIJ FUNCTIEWIJZIGING NAAR WONEN
A.D. ROLDERSWEG 4/4^A TE
ZRENNENT

SCHAAL: 1:1200

datum: 15.05.2018 23.07.2018

GET.: Y. BURKMAN