

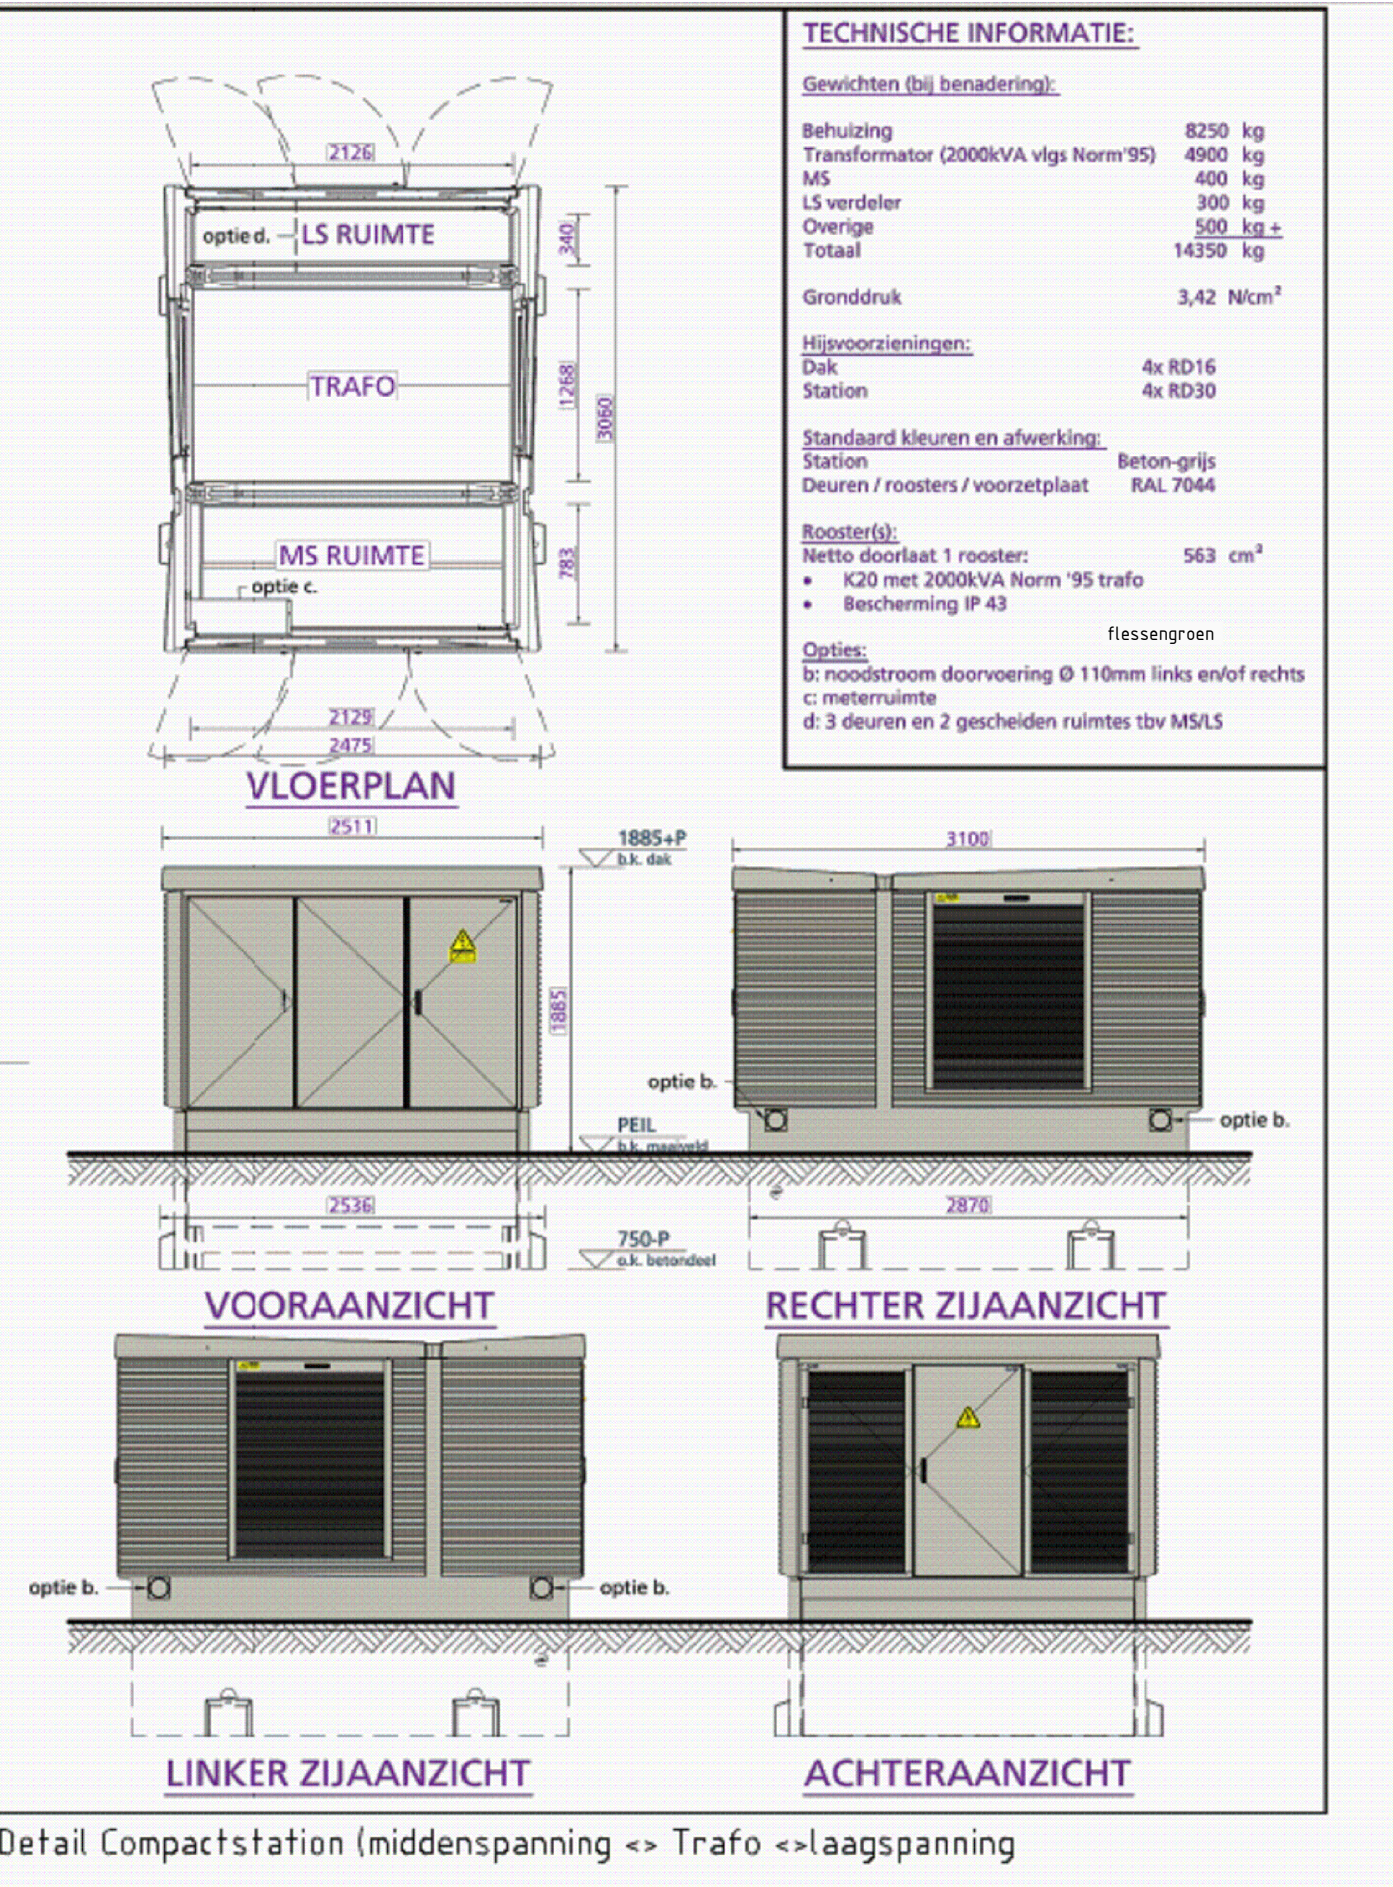


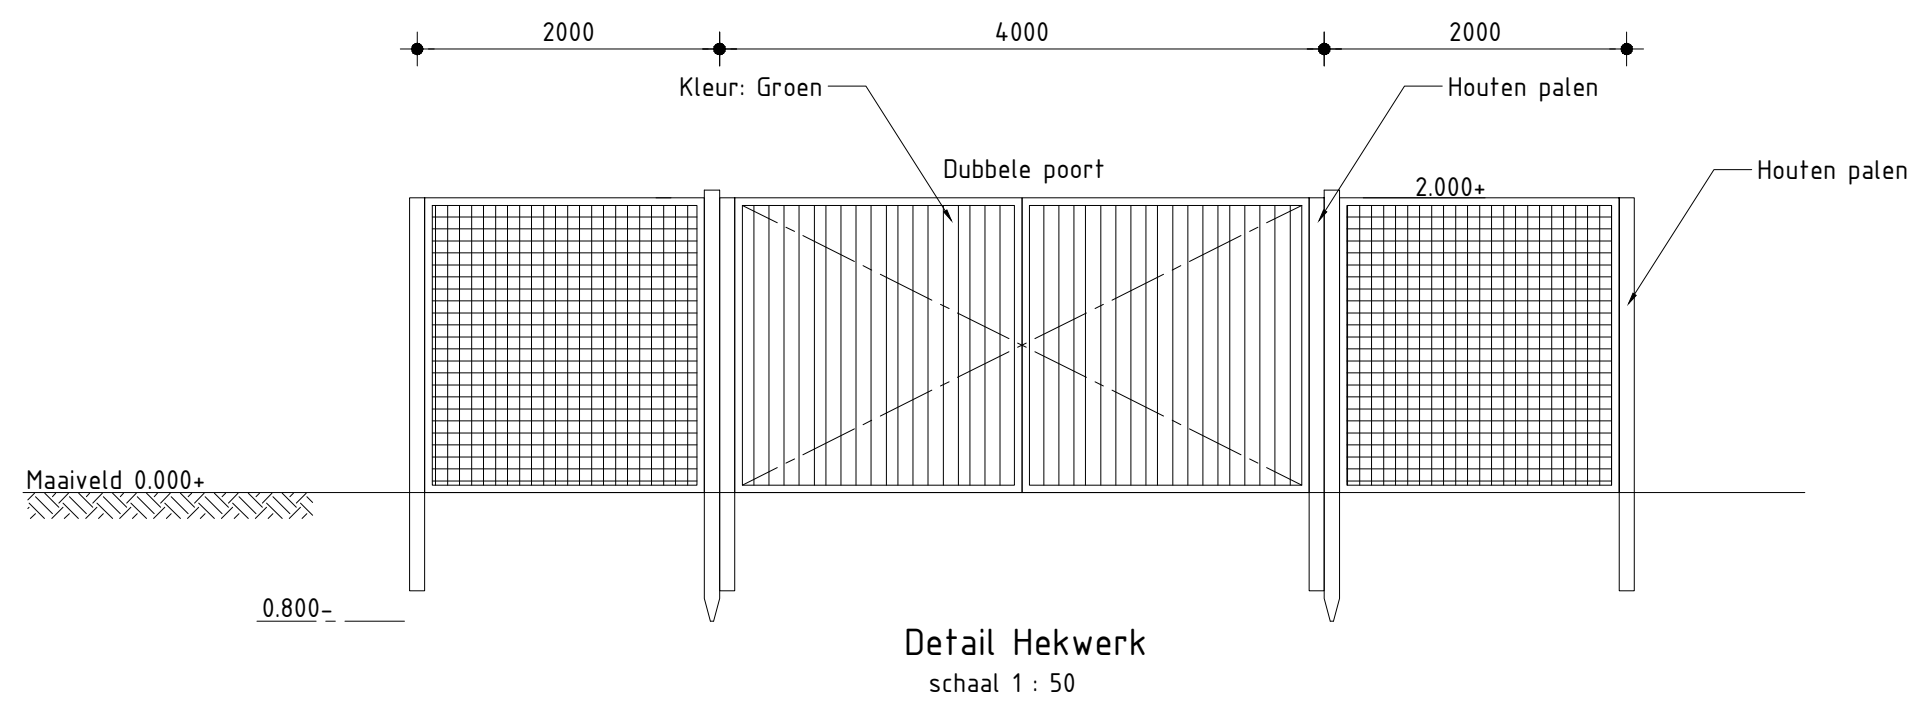

Principe aanzichten transformator
Schaal 1 : 50

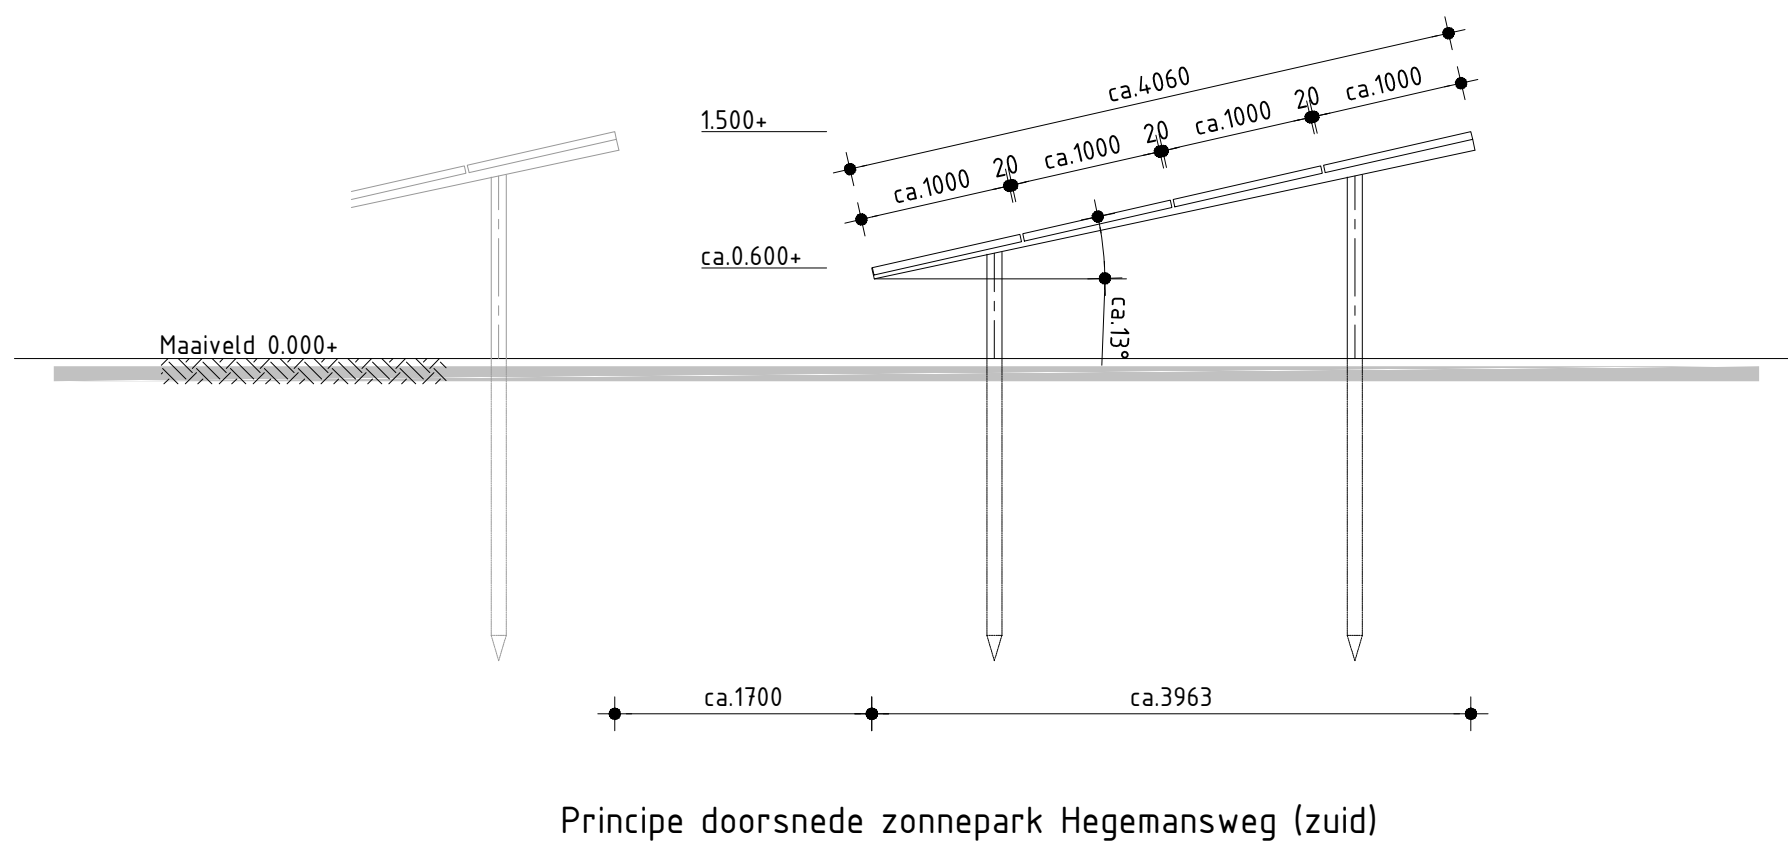

Legenda

- Onderhoudsweg breed 3 of 4 m1 (onverhard)
- Boschages (nieuw)
- Bomen in open rij (nieuw)
- Struweel (nieuw)
- Kruidenrijke rand
- Natuurvriendelijke oever met losse bomenrij
- Zonnepanelen
- Trafo 3.1 x 2.5m1
- Inkoopstation 4.0 x 6.0m1
- Hekwerk hoog 2.00m1

VOORLOPIG ONTWERP

Perceelgrens kadastraal bekend: Gemeente Groenlo

717 C 11 **P701Z.253**

Zonnepark Hegemansweg

EMMTEC

A0- 3.113.178