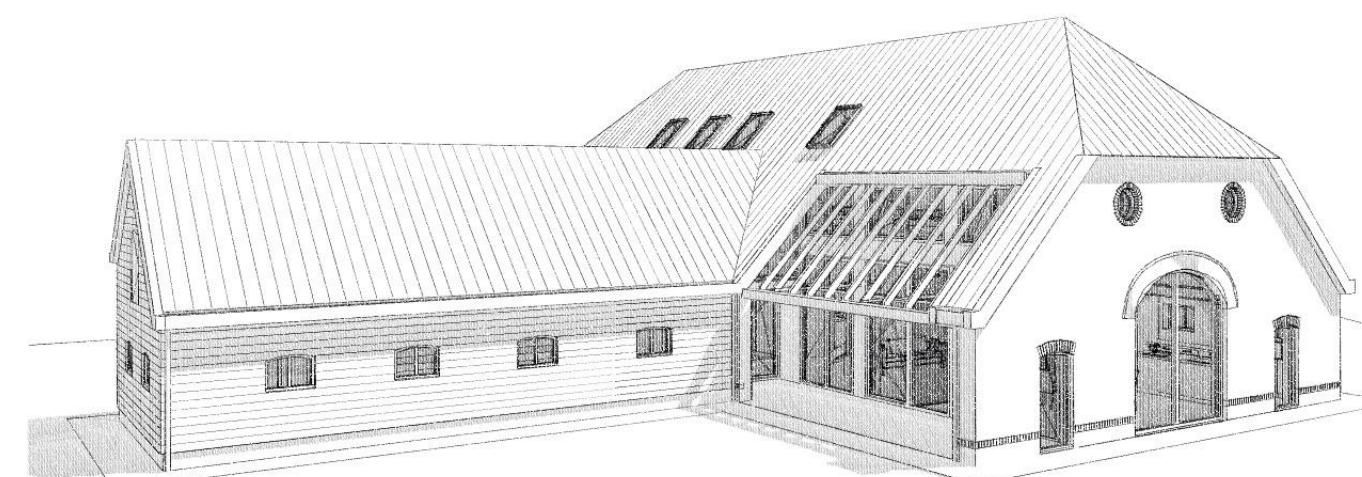
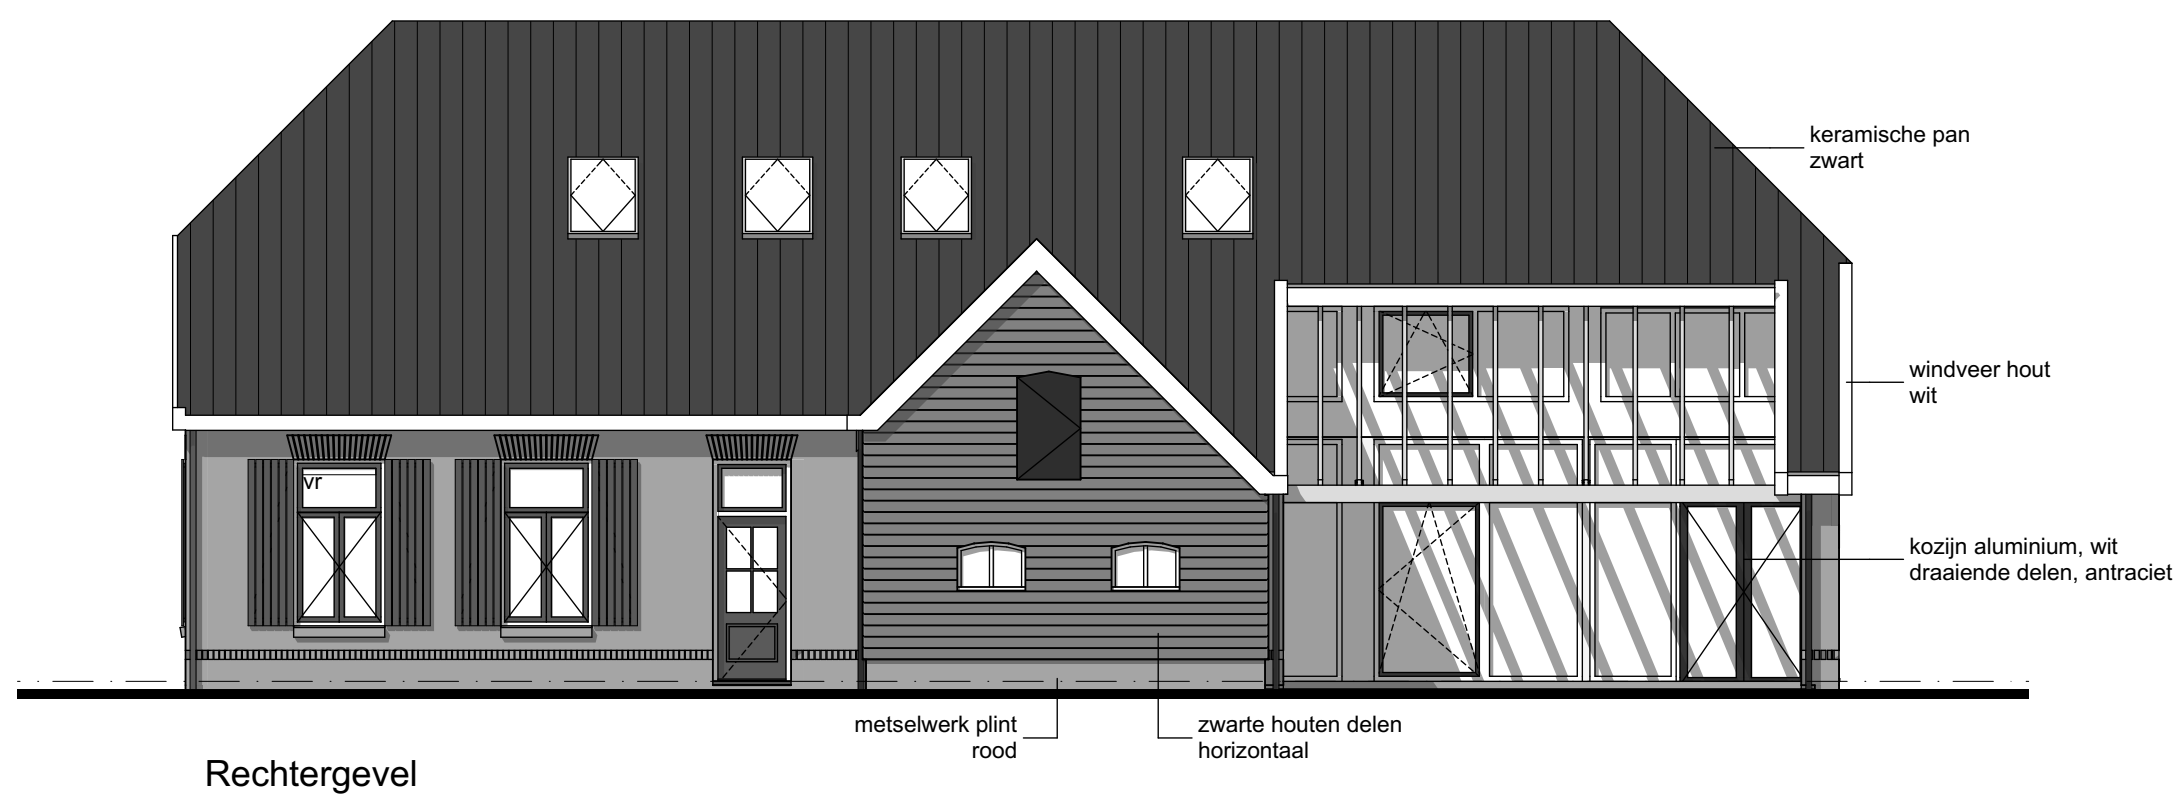
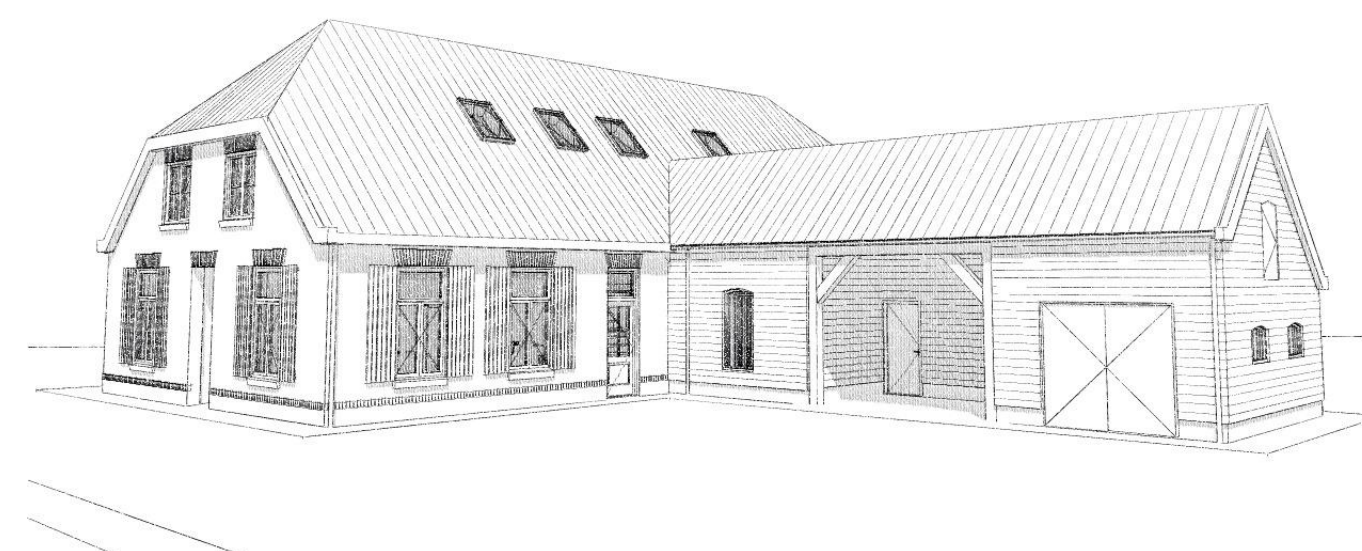
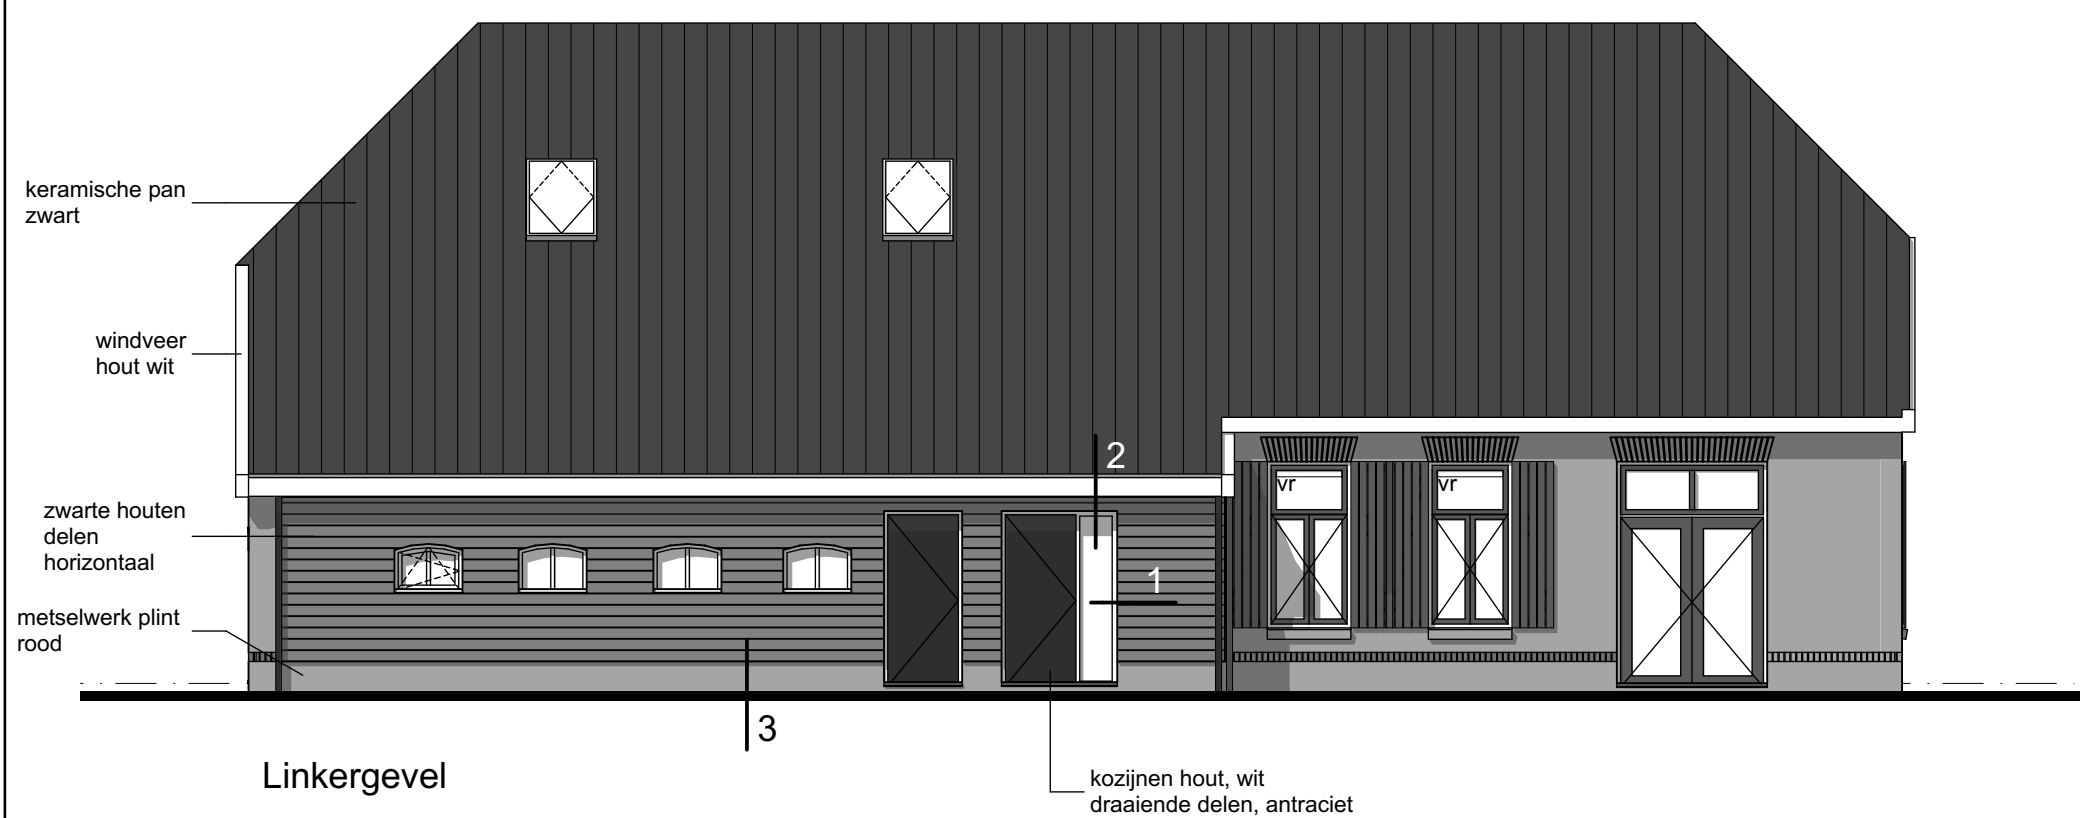
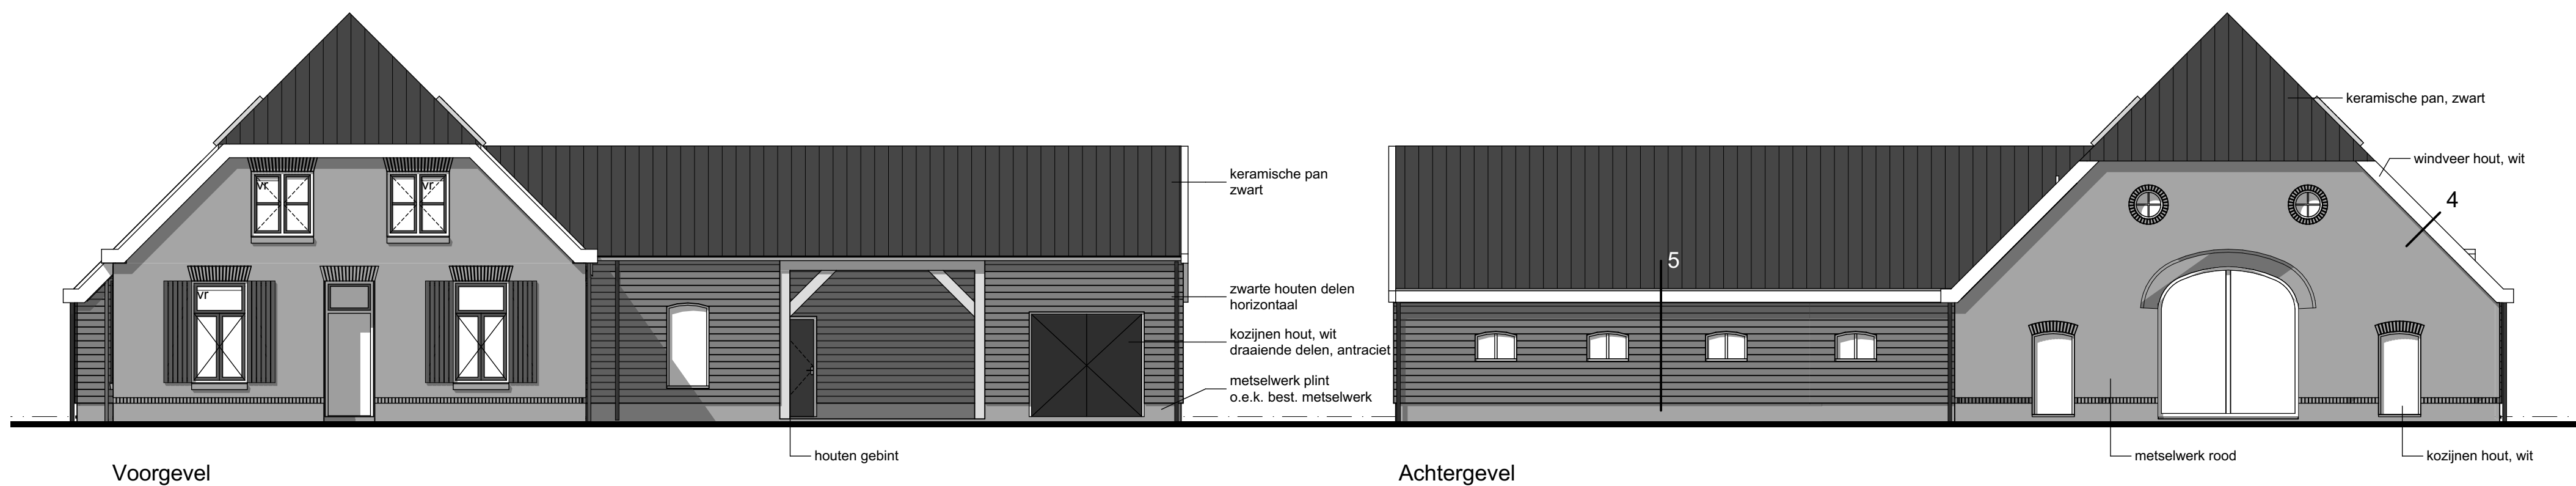


DEWITTE
VANDER
ARCHITECTEN
HEIJDEN

projectnummer	blad
---------------	------

G.1105.01 302

project
Achterhuis Klaverdijk 4 Groenlo

opdrachtgever
Klein Gunnewiek / Schurink

omschrijving
Gevels en 3D

fase
Bouwvoorbereiding

datum	14-10-19	schaal	1 : 100
gewijzigd	10-04-20	getekend	PS
versie	D	gezien	...

□ ENSCHEDE ■ **GROENLO**
 Postbus 1293 Deken Hooijmansingel 4
 7500 BG Enschede 7 141 EC Groenlo
T +31 (0)53 430 38 35 **T** +31 (0)544 46 12 01
E enschede@dwwd.nl **E** groenlo@dwwd.nl
dewittevanderheijden.nl