


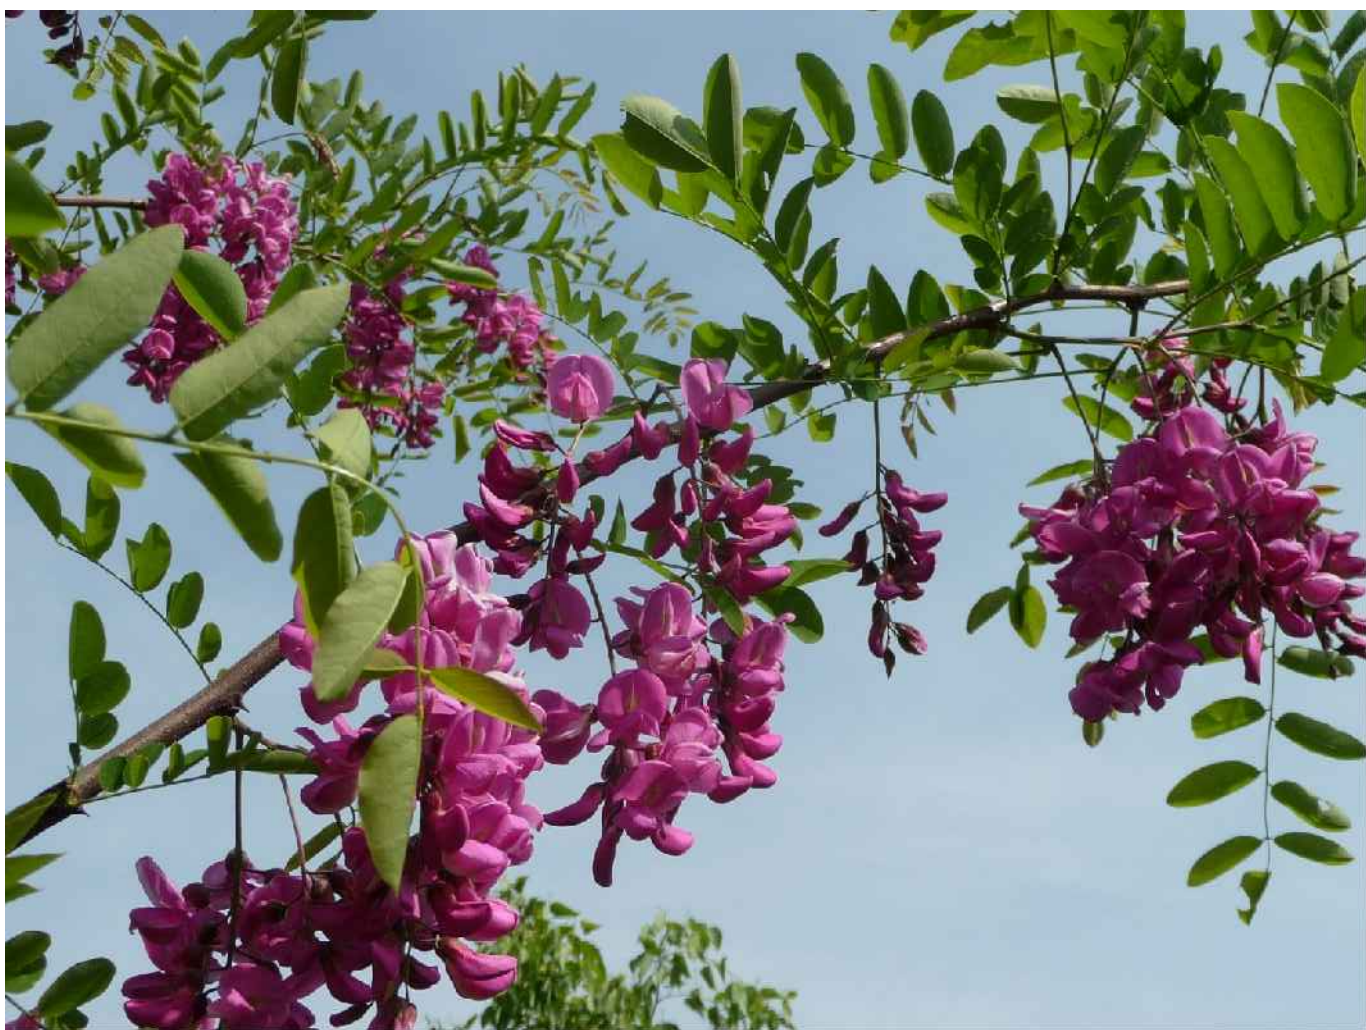

ROBINIA MARGARETTA PINK CASCADE



KARRESPOOR



KASTANJEHEKWERK



AAN DE ZUIDWEST ZIJDE VAN DE KAVEL, OP DE NAASTGELEGEN KAVEL LANGS DE BELTRUMSEWEG IS REEDS EEN BOSSCHAGGE AANWEZIG VAN INHEEMSE HEESTERS EN ENKELE BOOMVORMERS.

IN DE HUIDIGE SITUATIE IS DAAR GEHEEL NIET OP AANGESLOTEN, DE AANWEZIGE COTONEASTER OP HET TALUD IS NIET INHEEMS EN WEINIG BIODIVERSITEIT VERHOEGEND. OOK LANDSCAPPELIJK BIED DEZE SOORT GEEN ENKELE MEERWAARDE.

DE AANWEZIGE BEPLANTING ZAL WORDEN VERWIJDERD EN DE NAASTGELEGEN GROENSTROOK WORDT DOORGETROKKEN.

Rosa canina	Hondsroos	20%
Viburnum opulus	Gelbesse roos	20%
Rosa rubiginosa	Egelantier	15%
Ilex aquifolium	Huls	10%
Rhamnus frangula	Vuilboom	15%
Crataegus monogyna	Eénstijlige Meidoorn	20%

Plantverband: driehoeksverband gemengd
Plantafstand 1,5x1,5 meter

Aanwezige bomen en inheems bosplantsoen

Nieuw inheems bosplantsoen

Gemengde vasteplanten, duurzaam gekweekt

Beukenhaag 80-100 / wortelgoed 4 st/m2

Aanwezige Taxushaag Fors snoeien

Klinkerverharding van aanwezige betonklinkers (optie: gebakken klinkerkei)

Halfverharding Achterhoeks Padvast

Parkeren op grasbeton steen

Rhododendrons (hergebruik)

Gestort en geborsteld beton

Kastanje hekwerk en inrijpoort

Privétuin

4x Robinia margareta Pink Cascade 18-20 Ho. drkl.

5x Acer campestre 18-20 Ho. drkl.

4x Sorbus aucuparia 18-20 Ho. Drkl.
1x Quercus petraea 18-20 Ho. Drkl.
1x Aesculus hippocastanum 18-20 Ho. Drkl.

Fruittbomen hoogstam 16-18 Oude rassen ntb

Schaal in meters



HOOGSTAM FRUITBOMEN TUSSEN EEN DIVERS PALET VAN DUURZAAM GEKWEKTE VASTE PLANTEN
FRUITBOMEN ALS DE PRUIMENBOOM, KERSENBOOM EN DE APPEL



BOMENRU VAN ACER CAMPESTRE



AAN DE ZUIDOOST ZIJDE OP DE KAVEL LANGS DE BELTRUMSEWEG IS NAT ALS AAN DE ANDERE ZIJDE EEN BEPLANTING AANWEZIG BESTAANDE UIT VOORAL COTONEASTERS. DEZE IS NIET INHEEMS EN WEINIG BIODIVERSITEIT VERHOEGEND. OOK LANDSCAPPELIJK BIED DEZE SOORT GEEN ENKELE MEERWAARDE.

DE AANWEZIGE PUNBOMEN, WELKE NIET IN EEN HELE GOEDE STAAT VERKEREN, WORDEN VERVANGEN DOOR INHEEMSE BOMEN MET DAAR ONDER INHEEMSE HEESTERBEPLANTING, GELIJK ALS AAN DE ANDERE ZIJDE VAN DE INRIJ. HIERDOOR ONTSTAAT EEN EENDUIDIG BEELD VANAF DE BELTRUMSEWEG TEVENS HEEFT DIT TOT VOORDEEL DAT ER ZO EEN DOORLOPEND GROEN LINT ONTSTAAT WELKE ALS STAPSTEEN KUNNEN DIENEN VOOR EEN VARIETEIT AAN VOGELS, ZOOGDIEREN EN INSEKTEN.

Rosa canina	Hondsroos	20%
Viburnum opulus	Gelbesse roos	20%
Rosa rubiginosa	Egelantier	15%
Ilex aquifolium	Huls	10%
Rhamnus frangula	Vuilboom	15%
Crataegus monogyna	Eénstijlige Meidoorn	20%

Plantverband: driehoeksverband gemengd
Plantafstand 1,5x1,5 meter

Opdrachtgever: Familie Kraaijenvanger
Beltrumseweg 6
Groenlo

Project: Inpassing zorgwoning Definitief Ontwerp

Betreft: Inpassingsplan

Projectnummer : nr. Datum : 14-11-2023
Besteknummer : nr. Gewijzigd : 22-01-2024 01
Bijlagen : -

Schaal: 1:100 Definitief : 30-11-2023
Formaat: A0

Studio Nico Wissing
Julianaweg 22
7078 AR Megchelen
T: 088 100 1880
www.nicowissing.com
info@nicowissing.com

Deze tekening blijft eigendom van Studio Nico Wissing en mag zonder schriftelijke toestemming niet gepubliceerd of gereproduceerd worden.
De tekening is opgesteld op basis van de bestaande situatie en kan wijzigingen ondergaan. Het is de verantwoordelijkheid van de opdrachtgever om de tekening te controleren op juistheid.