

project : Nieuwbouw woonhuis
: a.d. Oranjestraat te Groenlo

opdrachtgever :
:

onderdeel : **SCHETSONTWERP**

WERK no.

BLAD no

DG 112.00

00

schaal :
datum : 01 - 2021
afmeting : 210 x 297

maten : in mm.
gezien :
gewijzigd :


Bijlage no.1

Materiaal- en kleurenstaat

<u>Onderdeel</u>	<u>Materiaal</u>	<u>Kleur</u>
Horizontaal gearc. gevels	baksteen	donkerbruin/zwart
Niet gearc. gevels	stucwerk	gebr. wit.
Voegwerk	specie	in kleur .
Niet gearc. buitenboei	kunststof	licht grijs
Windveer en onderbekl. overst.	kunststof	licht grijs
Omkleding entree.	Zink	naturel.
Kozijnen-deuren en ramen	aluminium.	antraciet.
Dakbed. platdak	APP	zwart
Dakbed. schuine-Daken	dakpannen	donkerbruin/zwart

Renvooi.

	vuilwaterleiding
	hemelwater
hwa	hemelwaterafvoer
os	ontstoppingsstuk
cp	controleput
dc	douche
bm	badmeubel
b	bad
wc	watercloset
vw	vaatwasser
g	gootsteen
wa	wasautomaat
dt	droogtrommel
st.l	standleiding verd.
f	fonteinbakje

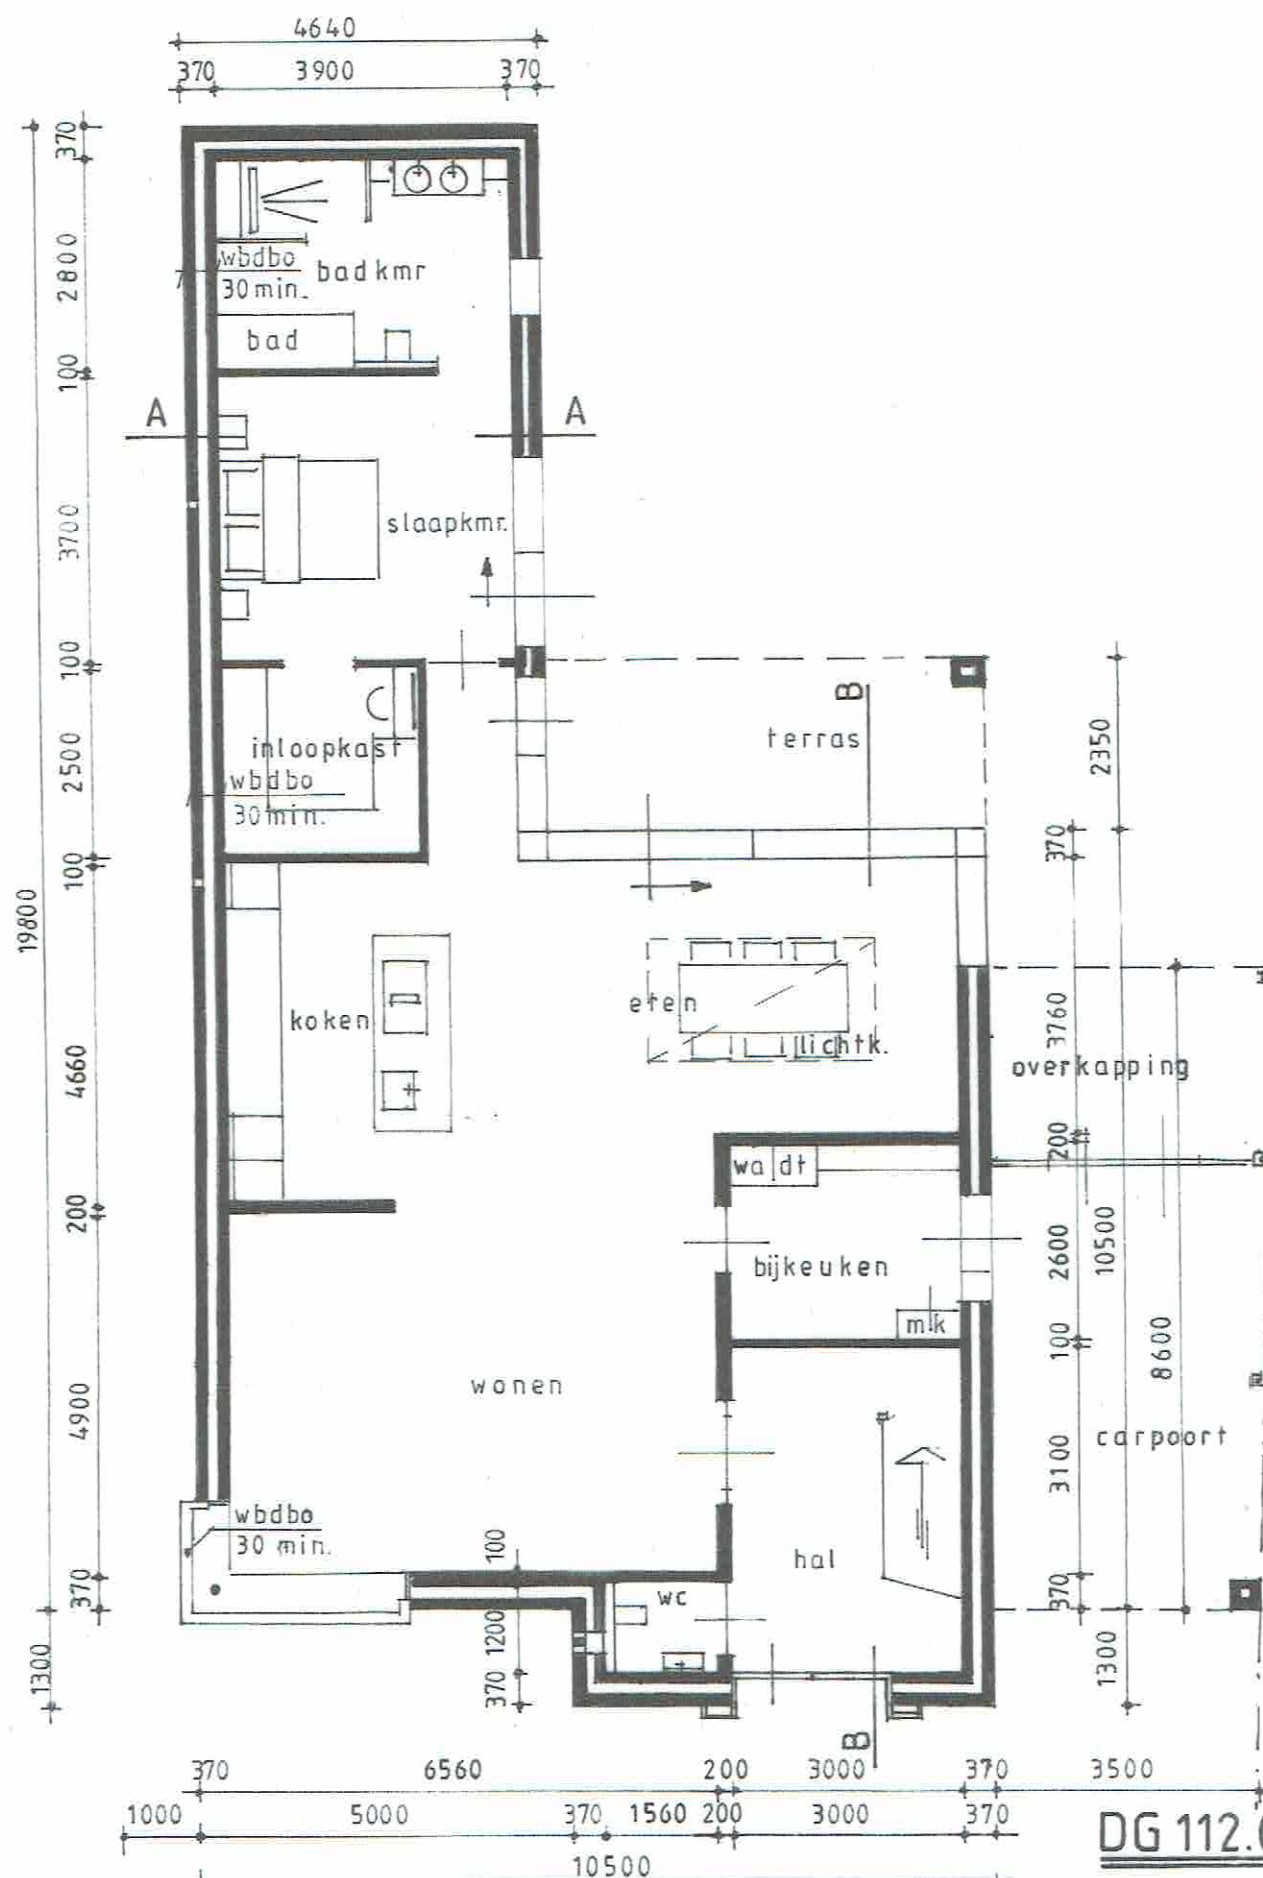


beg. grond

DG 112.00_01

datum : 01-2021

schaal : 1:100

gew. : 21-05-2021

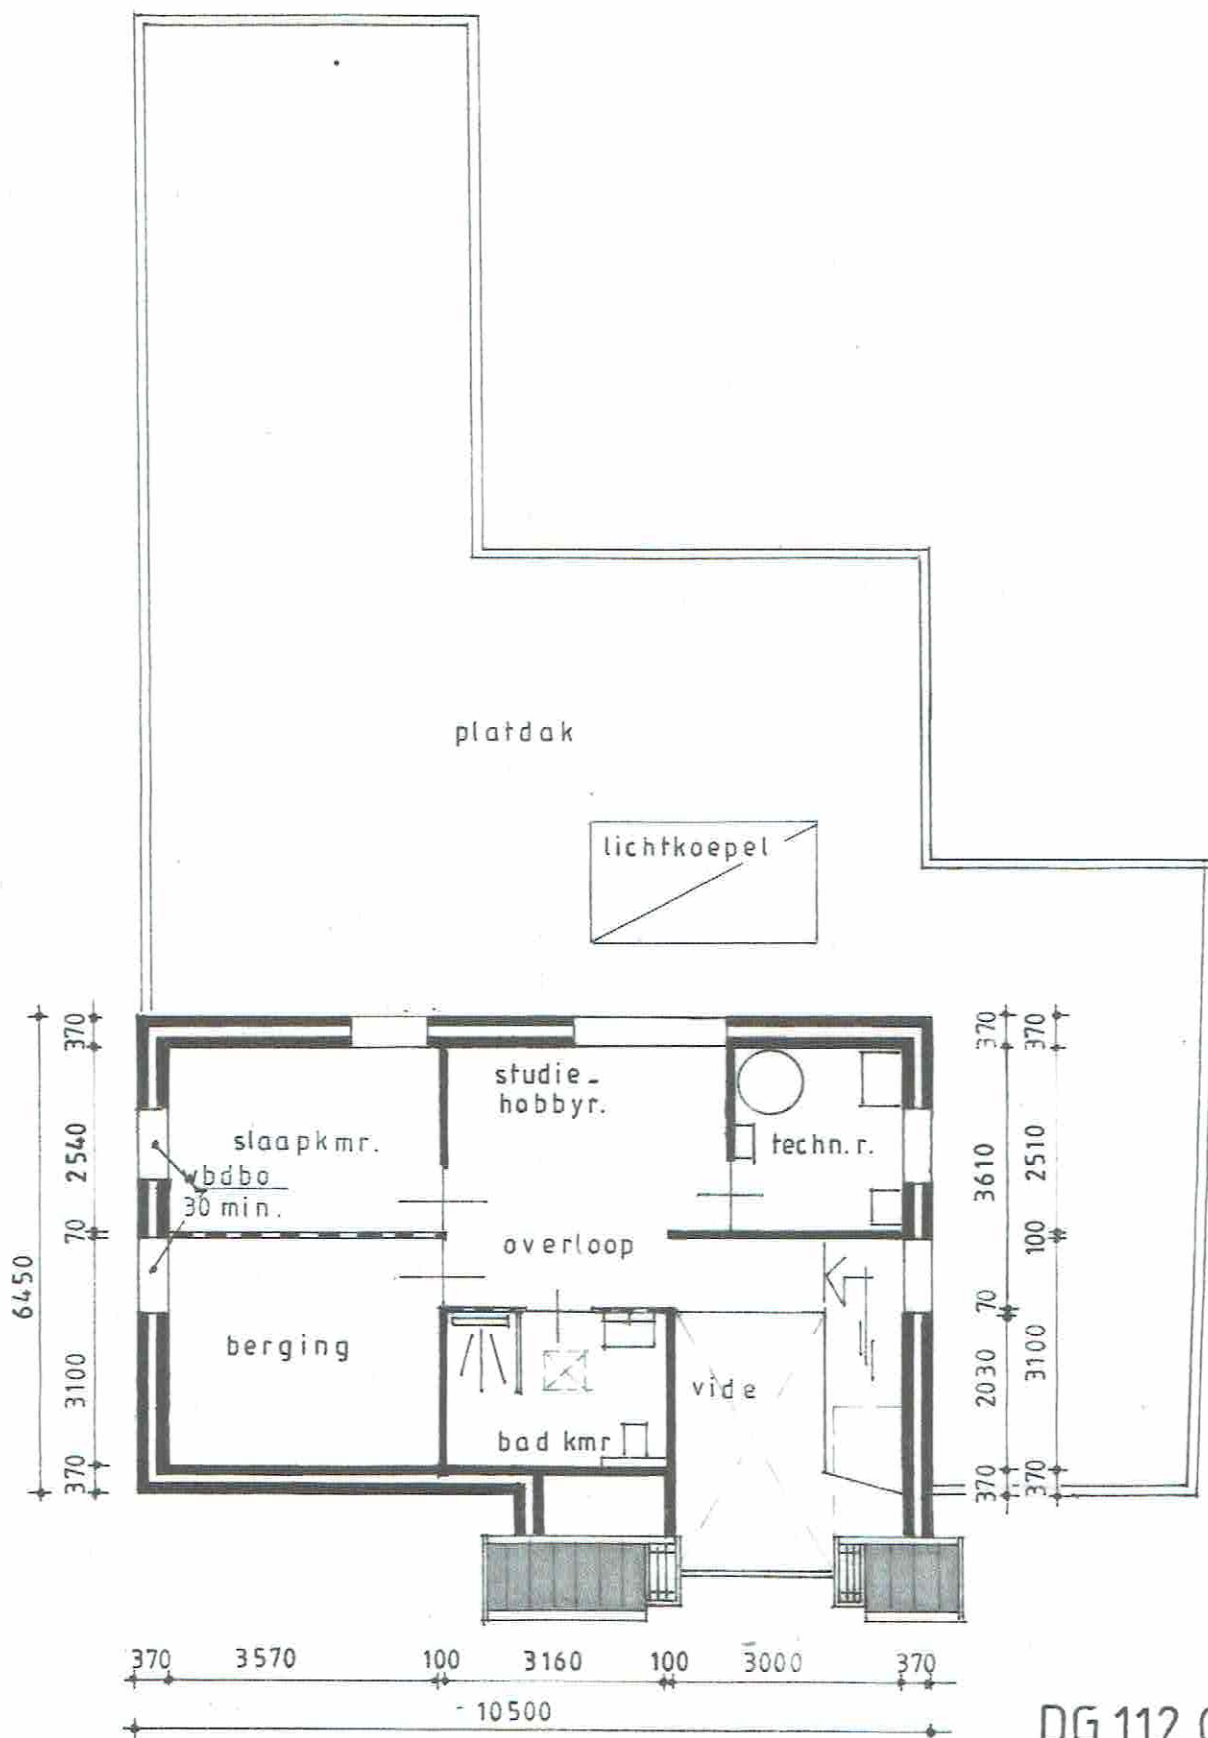


verdieping

DG 112.00 _02

datum : 01_2021

schaal : 1:100

gew. : 21_05_2021

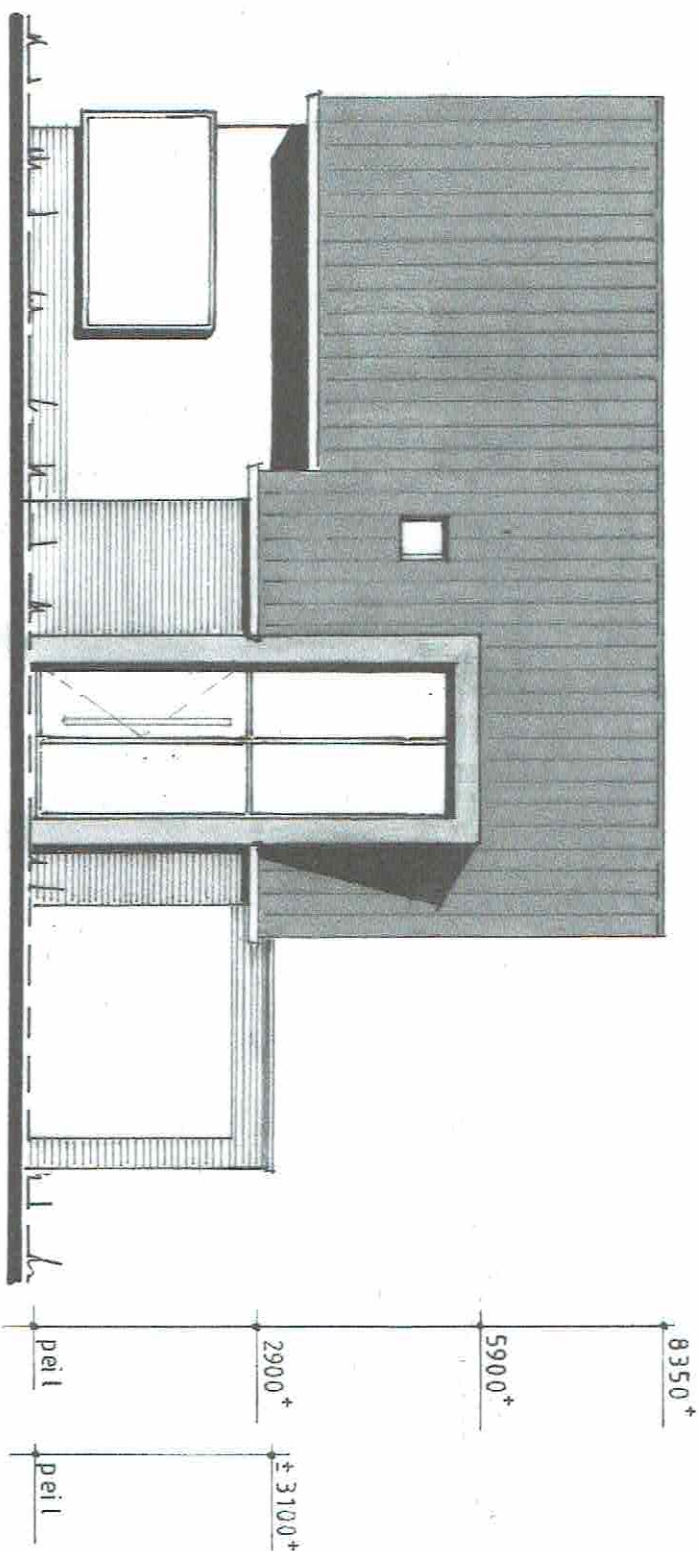


voorgevel

DG 112.00-03

datum : 13-02-2021

schaal : 1 : 100


gew. : 07-04 - 20 21

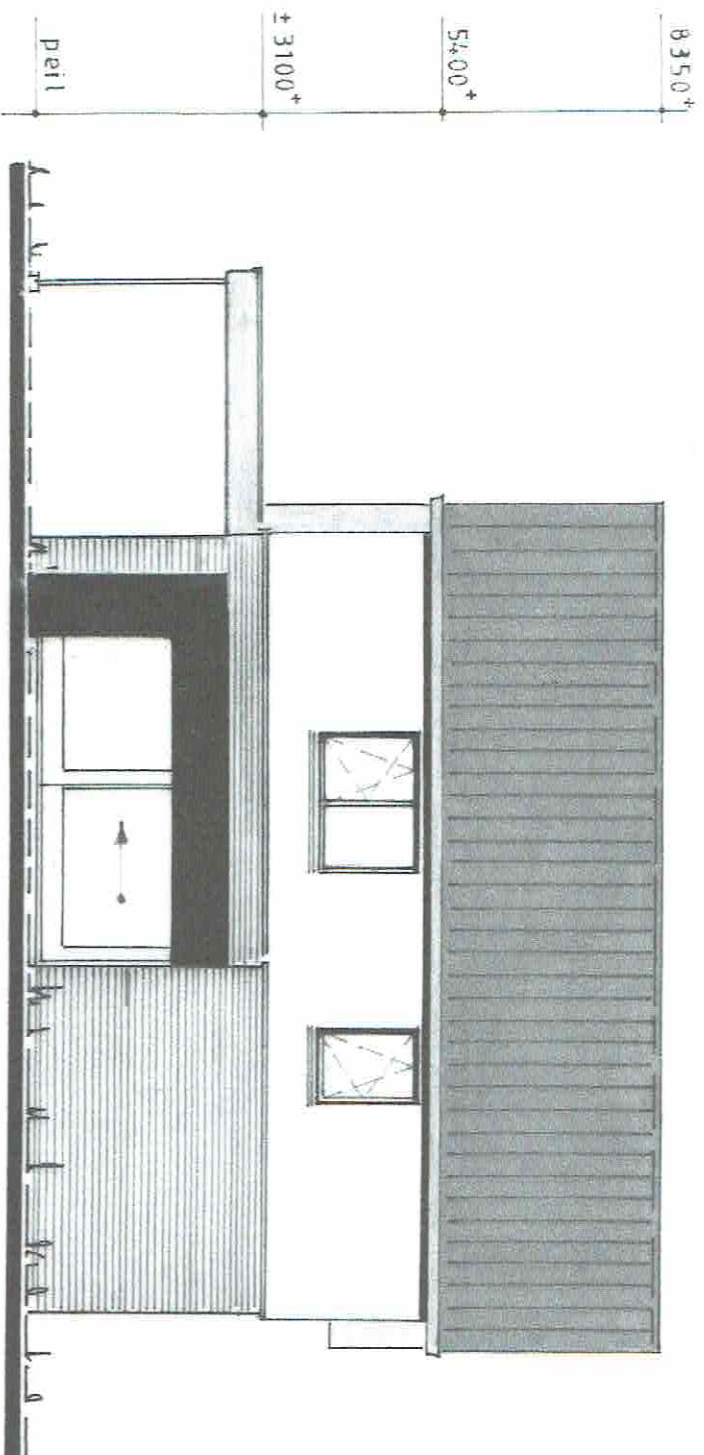

achtergevel

DG 112.00-05


datum : 13-02-2021
 schaal : 1 : 100
 gew. : 07.04.2021

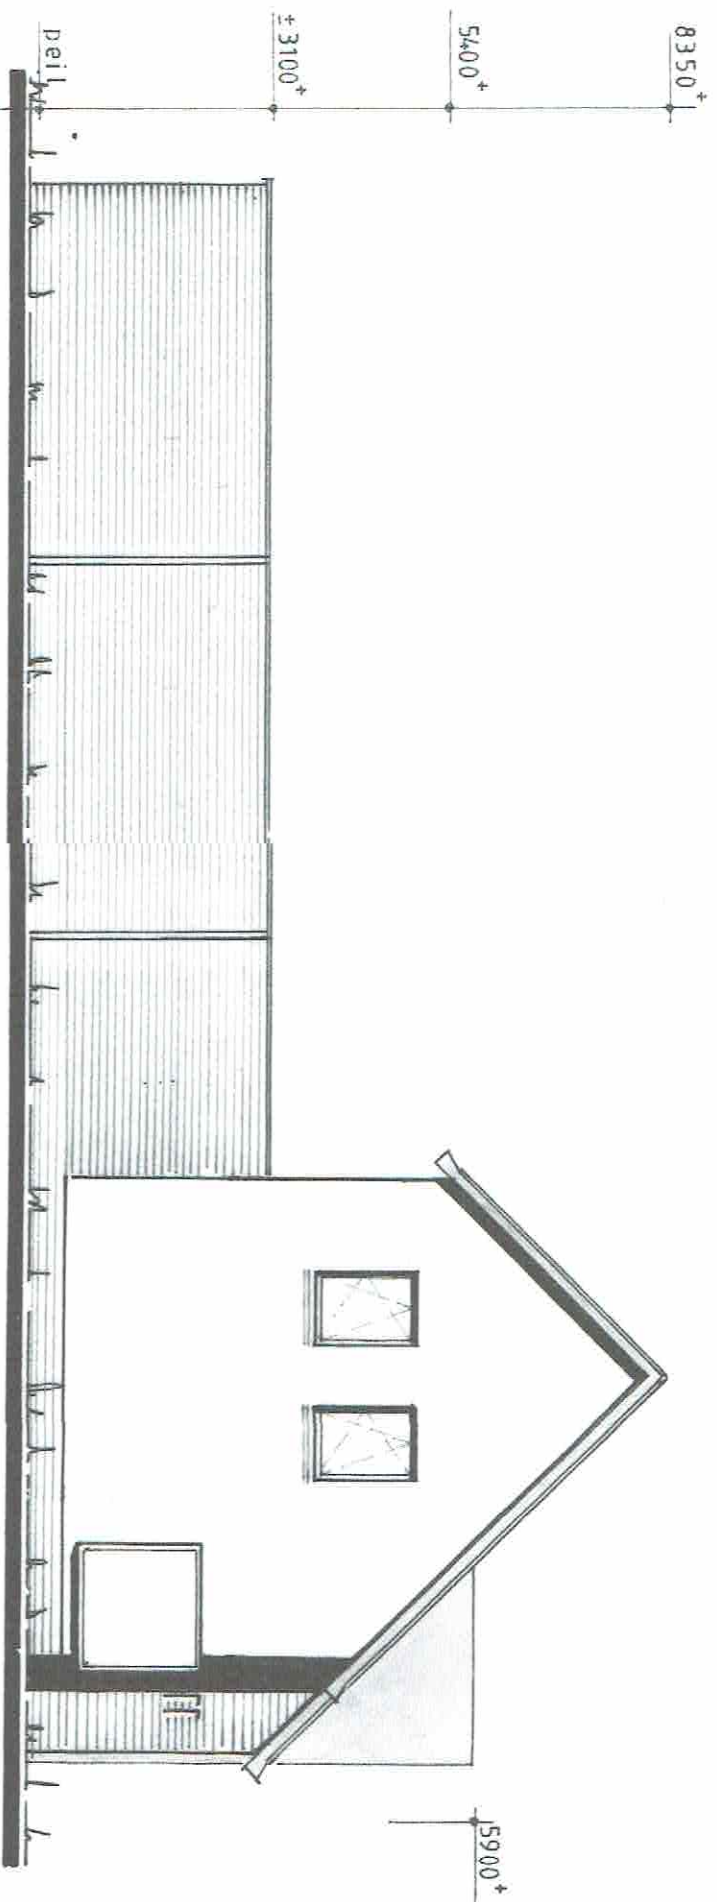

l. z i j g e v e l

DG 112.00-06


datum : 13-02-2021
 schaal : 1 : 100
 gew. : 07.04.2021

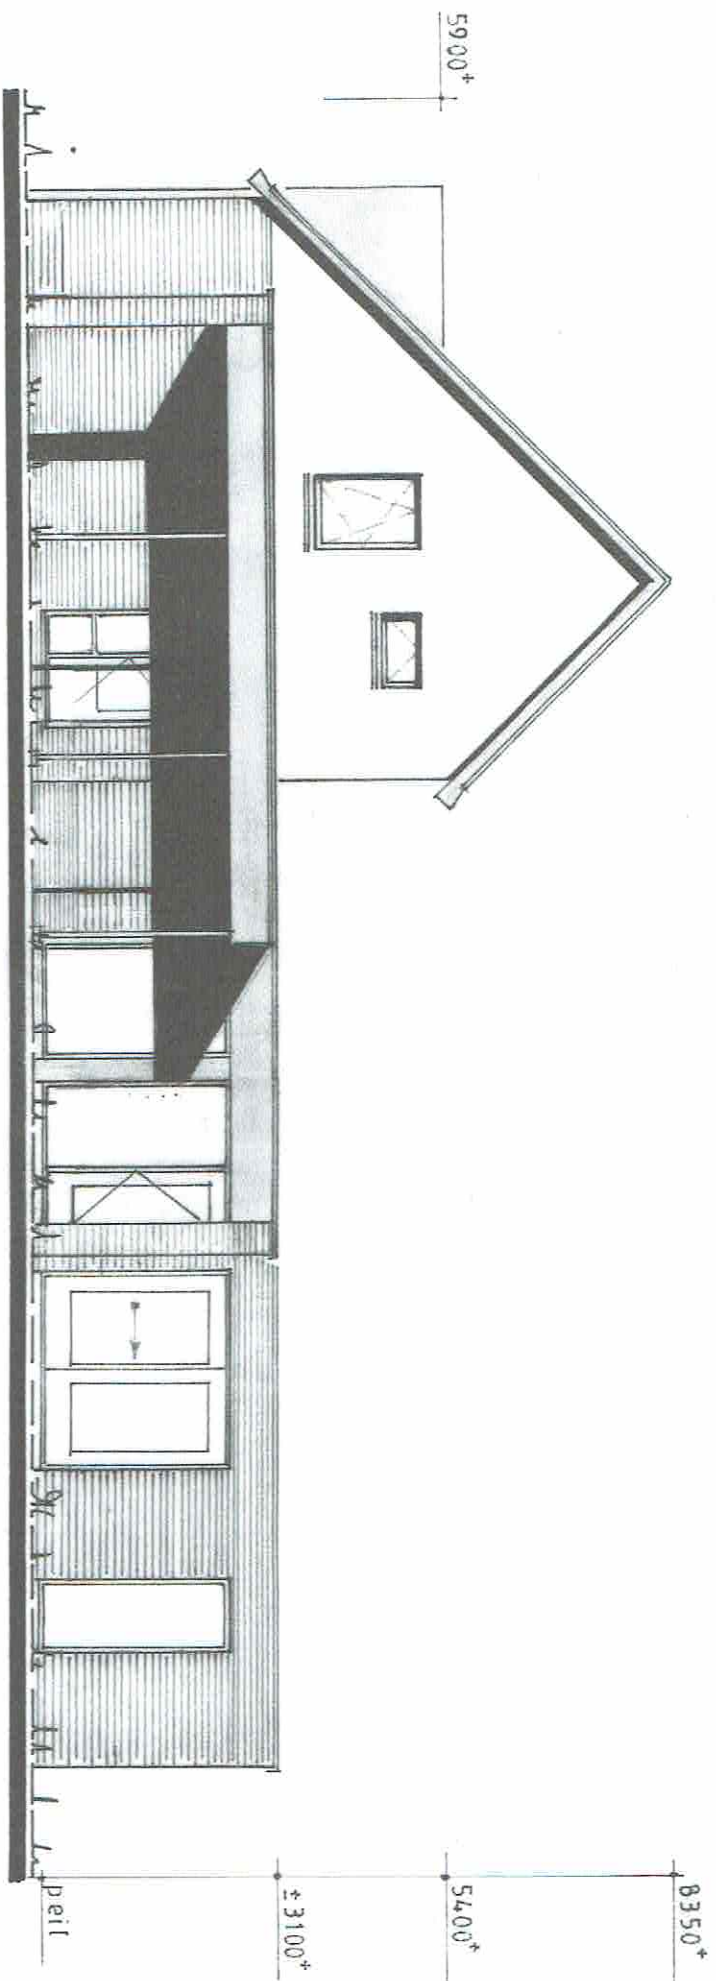

f. z i j g e v e l

DG 112.00-04

datum : 13-02-2021
 schaal : 1 : 100
 gew. : 07.04.2021

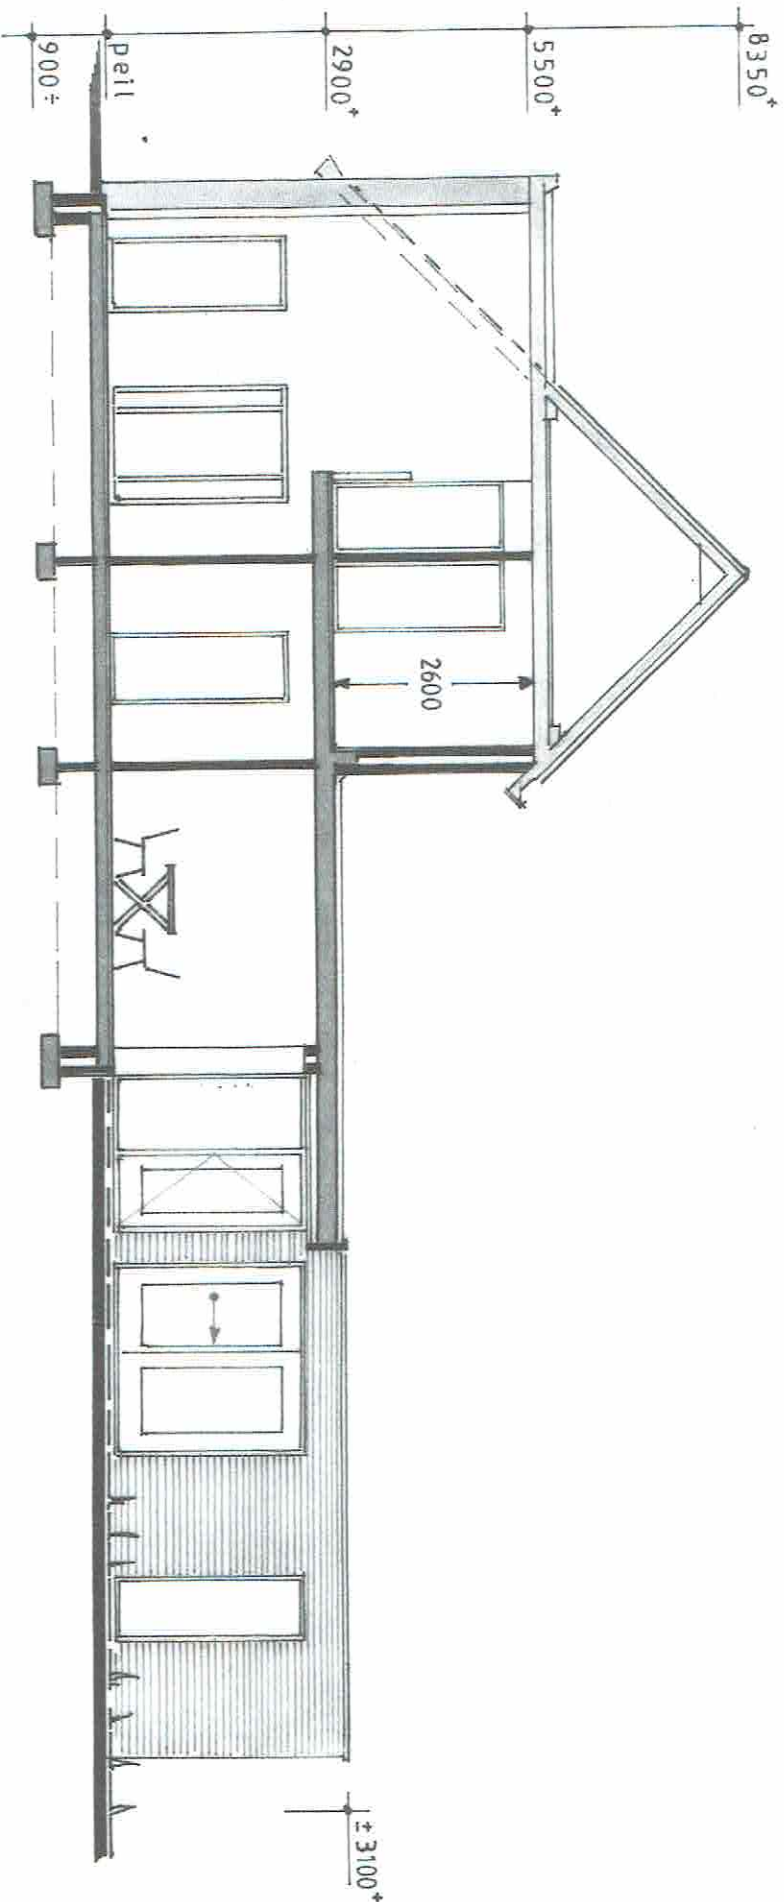


doorsnede B-B

DG 112.00-07

datum : 13-02-2021
 schaal : 1 : 100
 gew. :



N

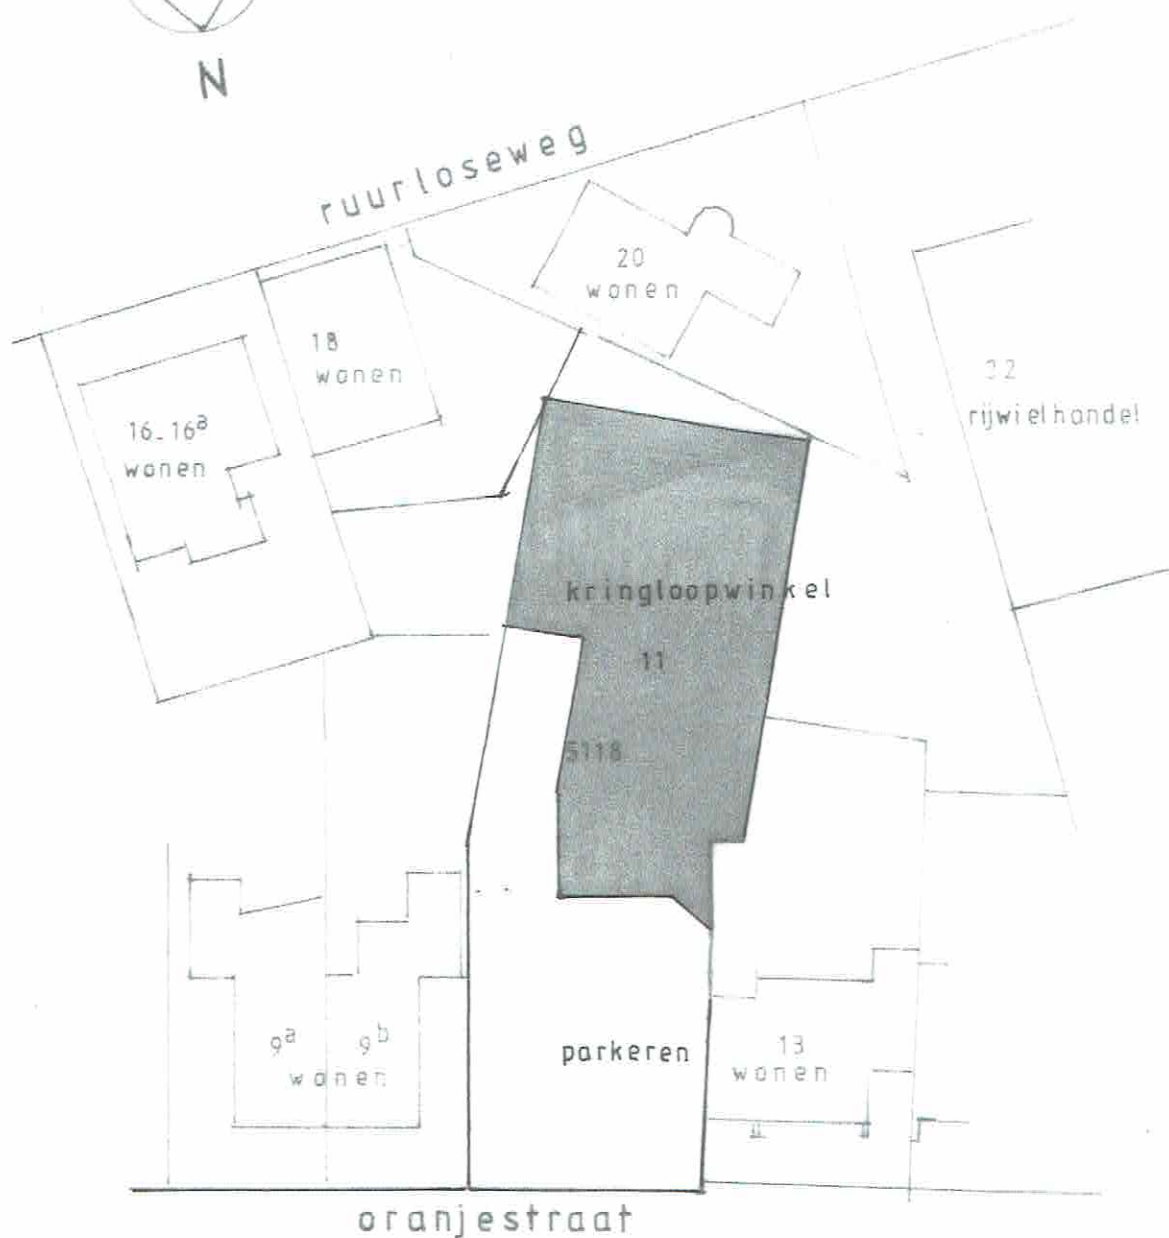

situatie (bestaand)

gemeente: groenlo

sectie : B

nummer : 5118

schaal : 1:500

DG 112.00-09a


datum : 13-02-2021

schaal : 1:500

gew. :



N

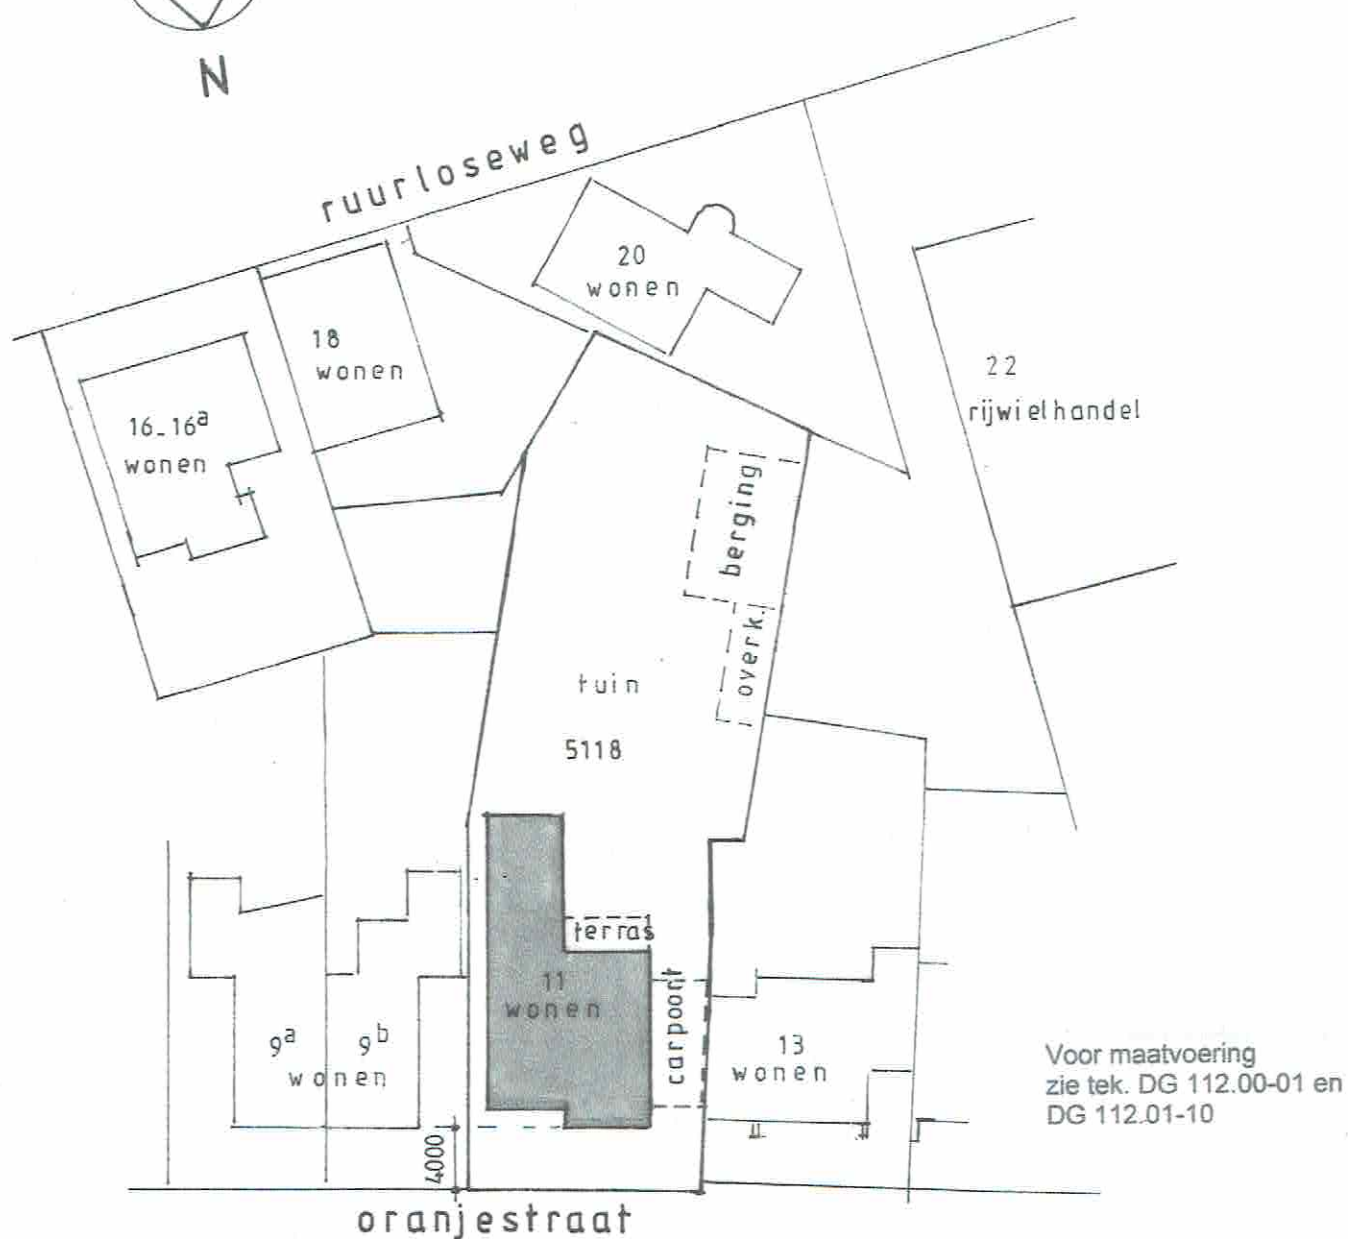

situatie (gew.)

gemeente: groenlo

sectie : B

nummer : 5118

schaal : 1 : 500


DG 112.00-09b

datum : 13-02-2021

schaal : 1 : 500

gew. : 21-05-2021

tekening t.b.v. berekening
max. opp. bijgebouwen

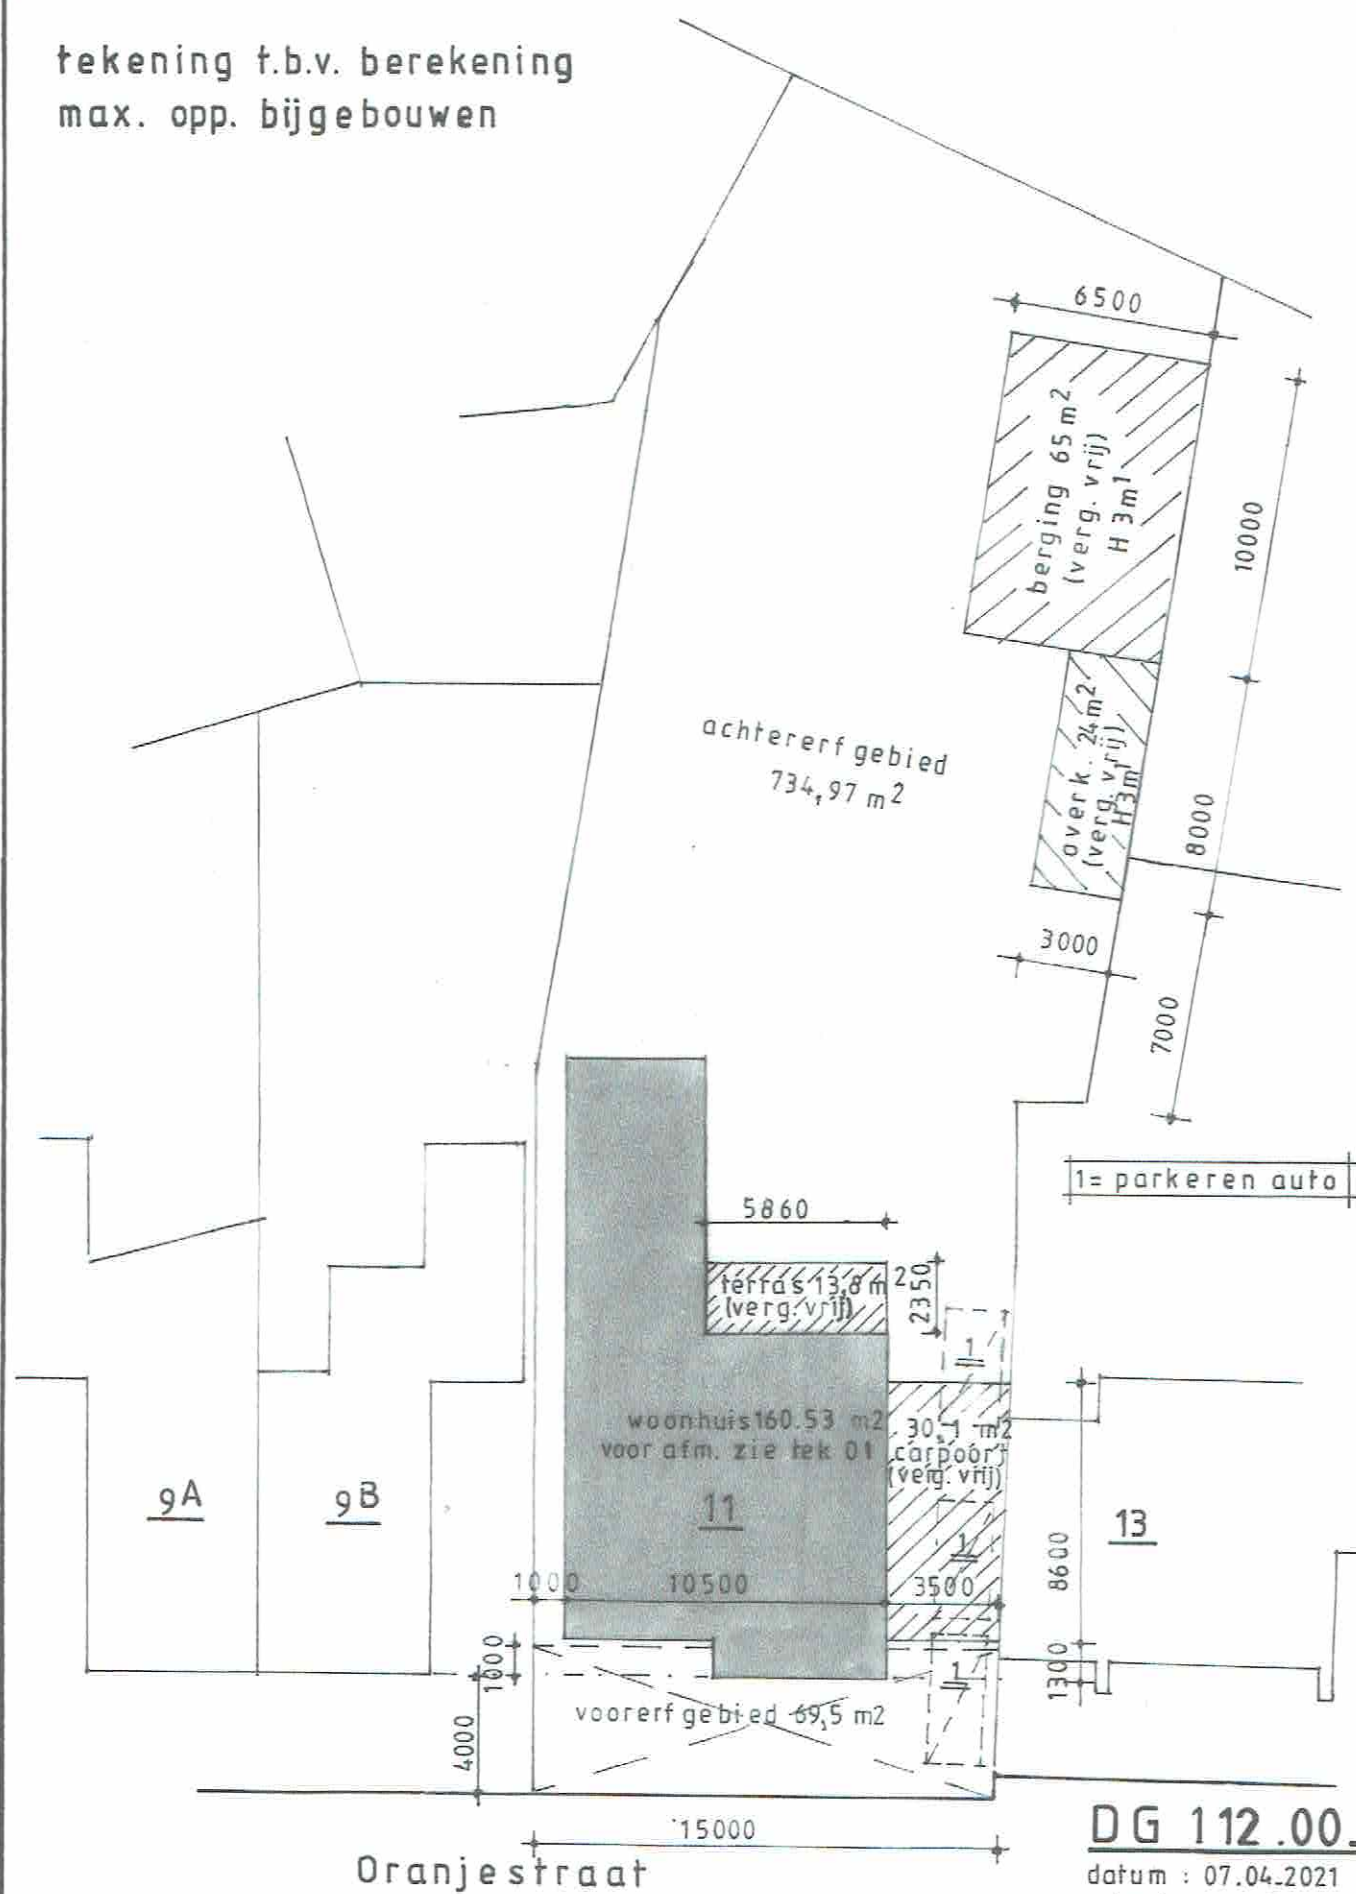

DG 112.00-10

datum : 07.04.2021

schaal : 1 : 250

gew. : 21_05_2021