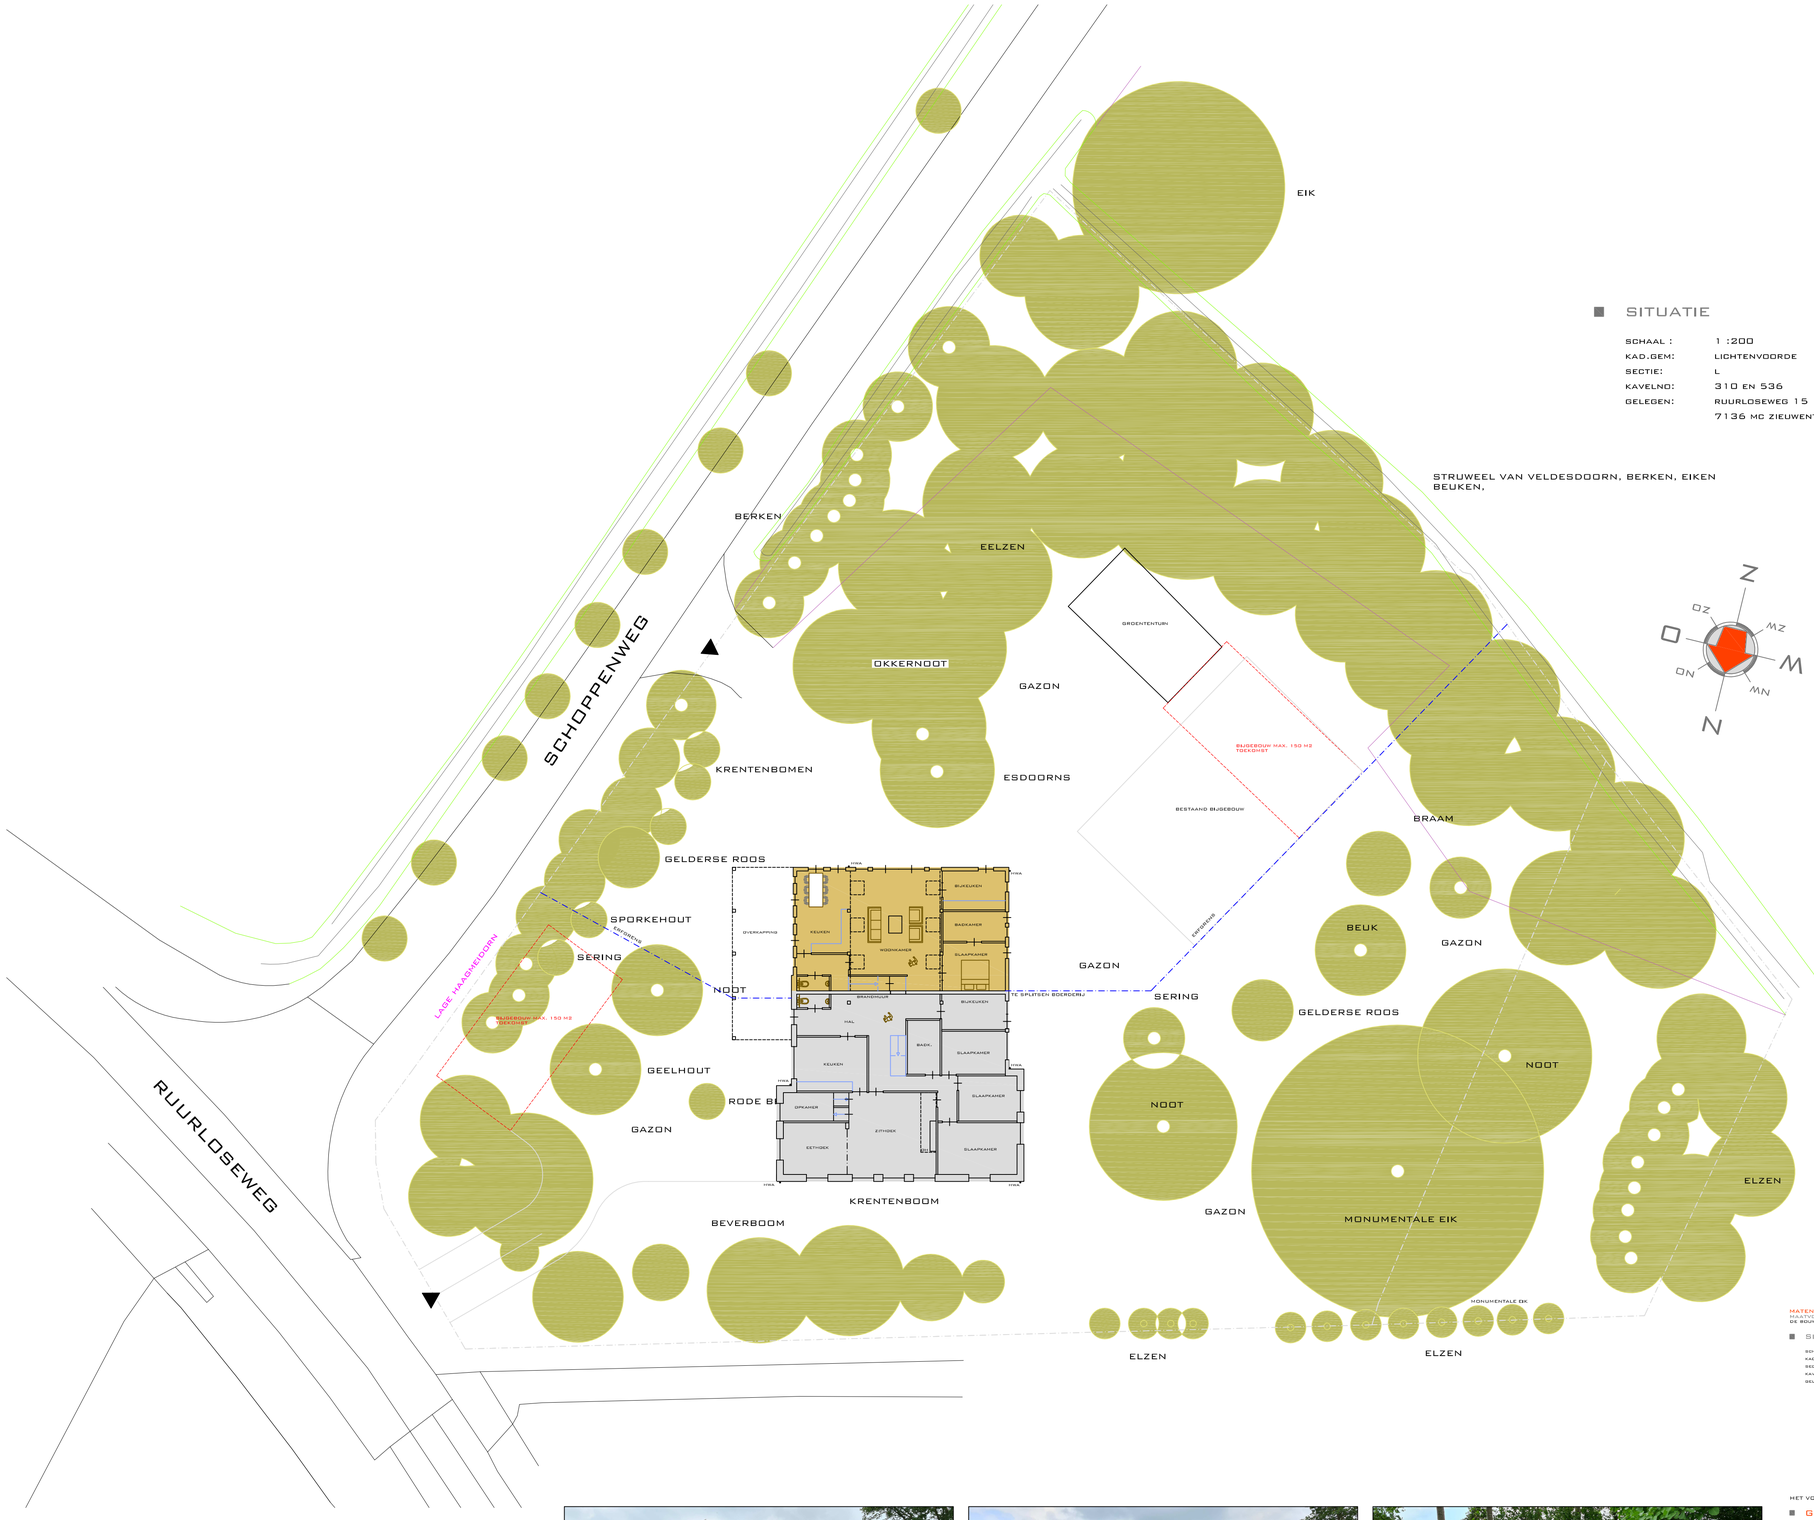

SITUATIE

SCHAAL :	1 :200
KAD.GEM:	LICHTENVOORDE
SECTIE:	L
KAVELNO:	310 EN 536
GELEGEN:	RUURLOSEWEG 15
	7136 MC ZIEUWENT

COMPILATIE BESTAANDE SITUATIE

MONUMENTALE EIK

MATEN IN HET WERK TE CONTROLEREN / IN OVERLEG AAN TE PASSEN
MAATVOERING PERCEELSGRENZEN ALLEEN VIA HET KADASTER TE KRIJGEN
DE BOUW MET TE VOEREN VOLGENS ALLE EISEN VAN HET TER DEGELDERSE BOUWREGLEMENT

SITUATIE

SCHAAL :	1 :3000
KAD.GEM:	LICHTENVOORDE
SECTIE:	L
KAVELNO:	310 EN 536
GELEGEN:	RUURLOSEWEG 15
	7136 MC ZIEUWENT

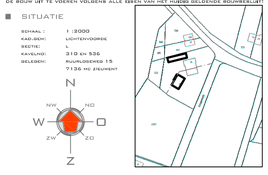

HET VOORNEMEN TOT HET SPLITSEN VAN EEN BOERDERIJ TE ZIEUWENT

GEWIJZIGDE SITUATIE — D1GS12021-019

OPDRACHTGEVER

DATUM	SCHAAL
13-07-2021	1 : 200
20-07-2021	
21-07-2021	
	A1

LINES ARCS
HENRI HUMMELINK
ONTWERP + TEKENSTUDIO VOOR HUIS EN TUIN
LEHARDSTRAAT 12
7132 AB LICHTENVOORDE
HOOFDL. 06 53 37 08 93
E-MAIL INFO@LINESARCS.NL
WEB WWW.LINESARCS.NL
KVK ARNHEM 09220236
RABOBANK 1173.65.285

DE TEKENING IS EIGENDOM VAN LINESARCS. ZONDER SCHRIFTELIJKE TOESTEMMING VAN LINESARCS MAG NIETS VAN DEZE TEKENING WORDEN GEREPRODUCEERD, BEKENDGEMAKT OF ONDERHANDS BEWERKT WORDEN. GEBRUIK NIET VAN DE TEKENING