


datum
16-09-2022

project
283

opdrachtgever
Meerdink - te Molder
locatie:
Veldweg 1
7263 TD Marienvelde

Analyse kaarten

Locatie

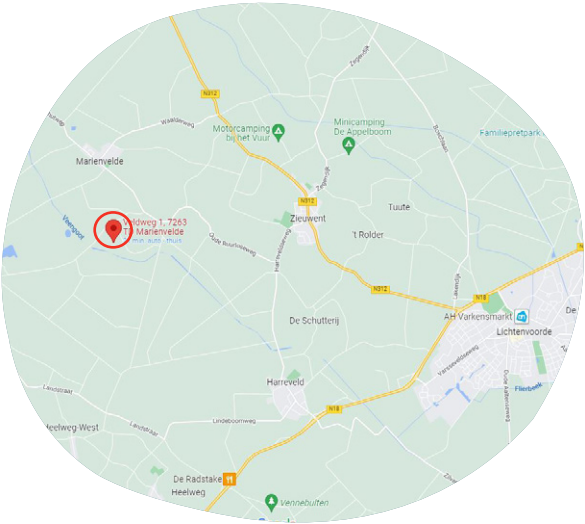

Het plangebied bevindt zich ten noordwesten van de kern van Lichtenvoorde in de buurtschap Marienvelde.

Historie en landschap



Op de kaart van 1890 is op deze locatie nog geen bebouwing. De boerderij is na 1900 gebouwd. het bevindt zich in het Oude hoevelandschap.

Erfinpassing dubbele woning

Veldweg 1, Marienvelde

Ontwerp


Bestaande situatie

- 1 Bubbels woonhuis
- 2 Parkeerplaatsen
- 3 Agrarische bebouwing
- 4 Laan van Zomereiken aansluitend op de Veldweg
- 5 Solitaire Zomereik als erfboom
- 6 Haag van Hulst
- 7 Houtopstand bestaand uit Berk en eiken met een kruidenrijke onderbegroeiing

Nieuwe situatie

- 8 Hakhoutsingel op de rand van het perceel. met een oppervlakte van 6 x 30 meter met: 20 st. Hazelaar, 5 st. Boswilg, 5 st. Vlier, 10 st. Eenstijlige meidoorn, 15 st. Gelderse roos, 15 st. Vuilboom, 10 st. Veldesdoorn. Plantmaat 60-100 cm (hoogte), plant afstand 1,5 x 1,5 meter, 3 hoeksverband.
- 9 Laanbomen op een strook van 3 meter breed met natuurlijke ruige kruidenrijke onderbegroeiing (spontane begroeiing) aansluiten op de bestaande houtopstand. Met: 2 st. Zomereik, 1 st. Zoetekers, 1 st. Fladderiep, maat 8-10 cm (stamomtrek), verspreid geplant.

- 10 Hakhoutsingel op de rand van het perceel. met een oppervlakte van 8 x 20 meter met: 12 st. Hazelaar, 8 st. Boswilg, 8 st. Vlier, 8 st. Eenstijlige meidoorn, 12 st. Gelderse roos, 12 st. Vuilboom, 10 st. Veldesdoorn. Plantmaat 60-100 cm (hoogte), plant afstand 1,5 x 1,5 meter, 3 hoeksverband.
- 11 Laanbomen op een strook van 3 meter breed met natuurlijke ruige kruidenrijke onderbegroeiing (spontane begroeiing) aansluiten op de nieuwe houtopstand. 7 st. Zomereik, maat 8-10 cm (stamomtrek) met een plantafstand van 10 meter.

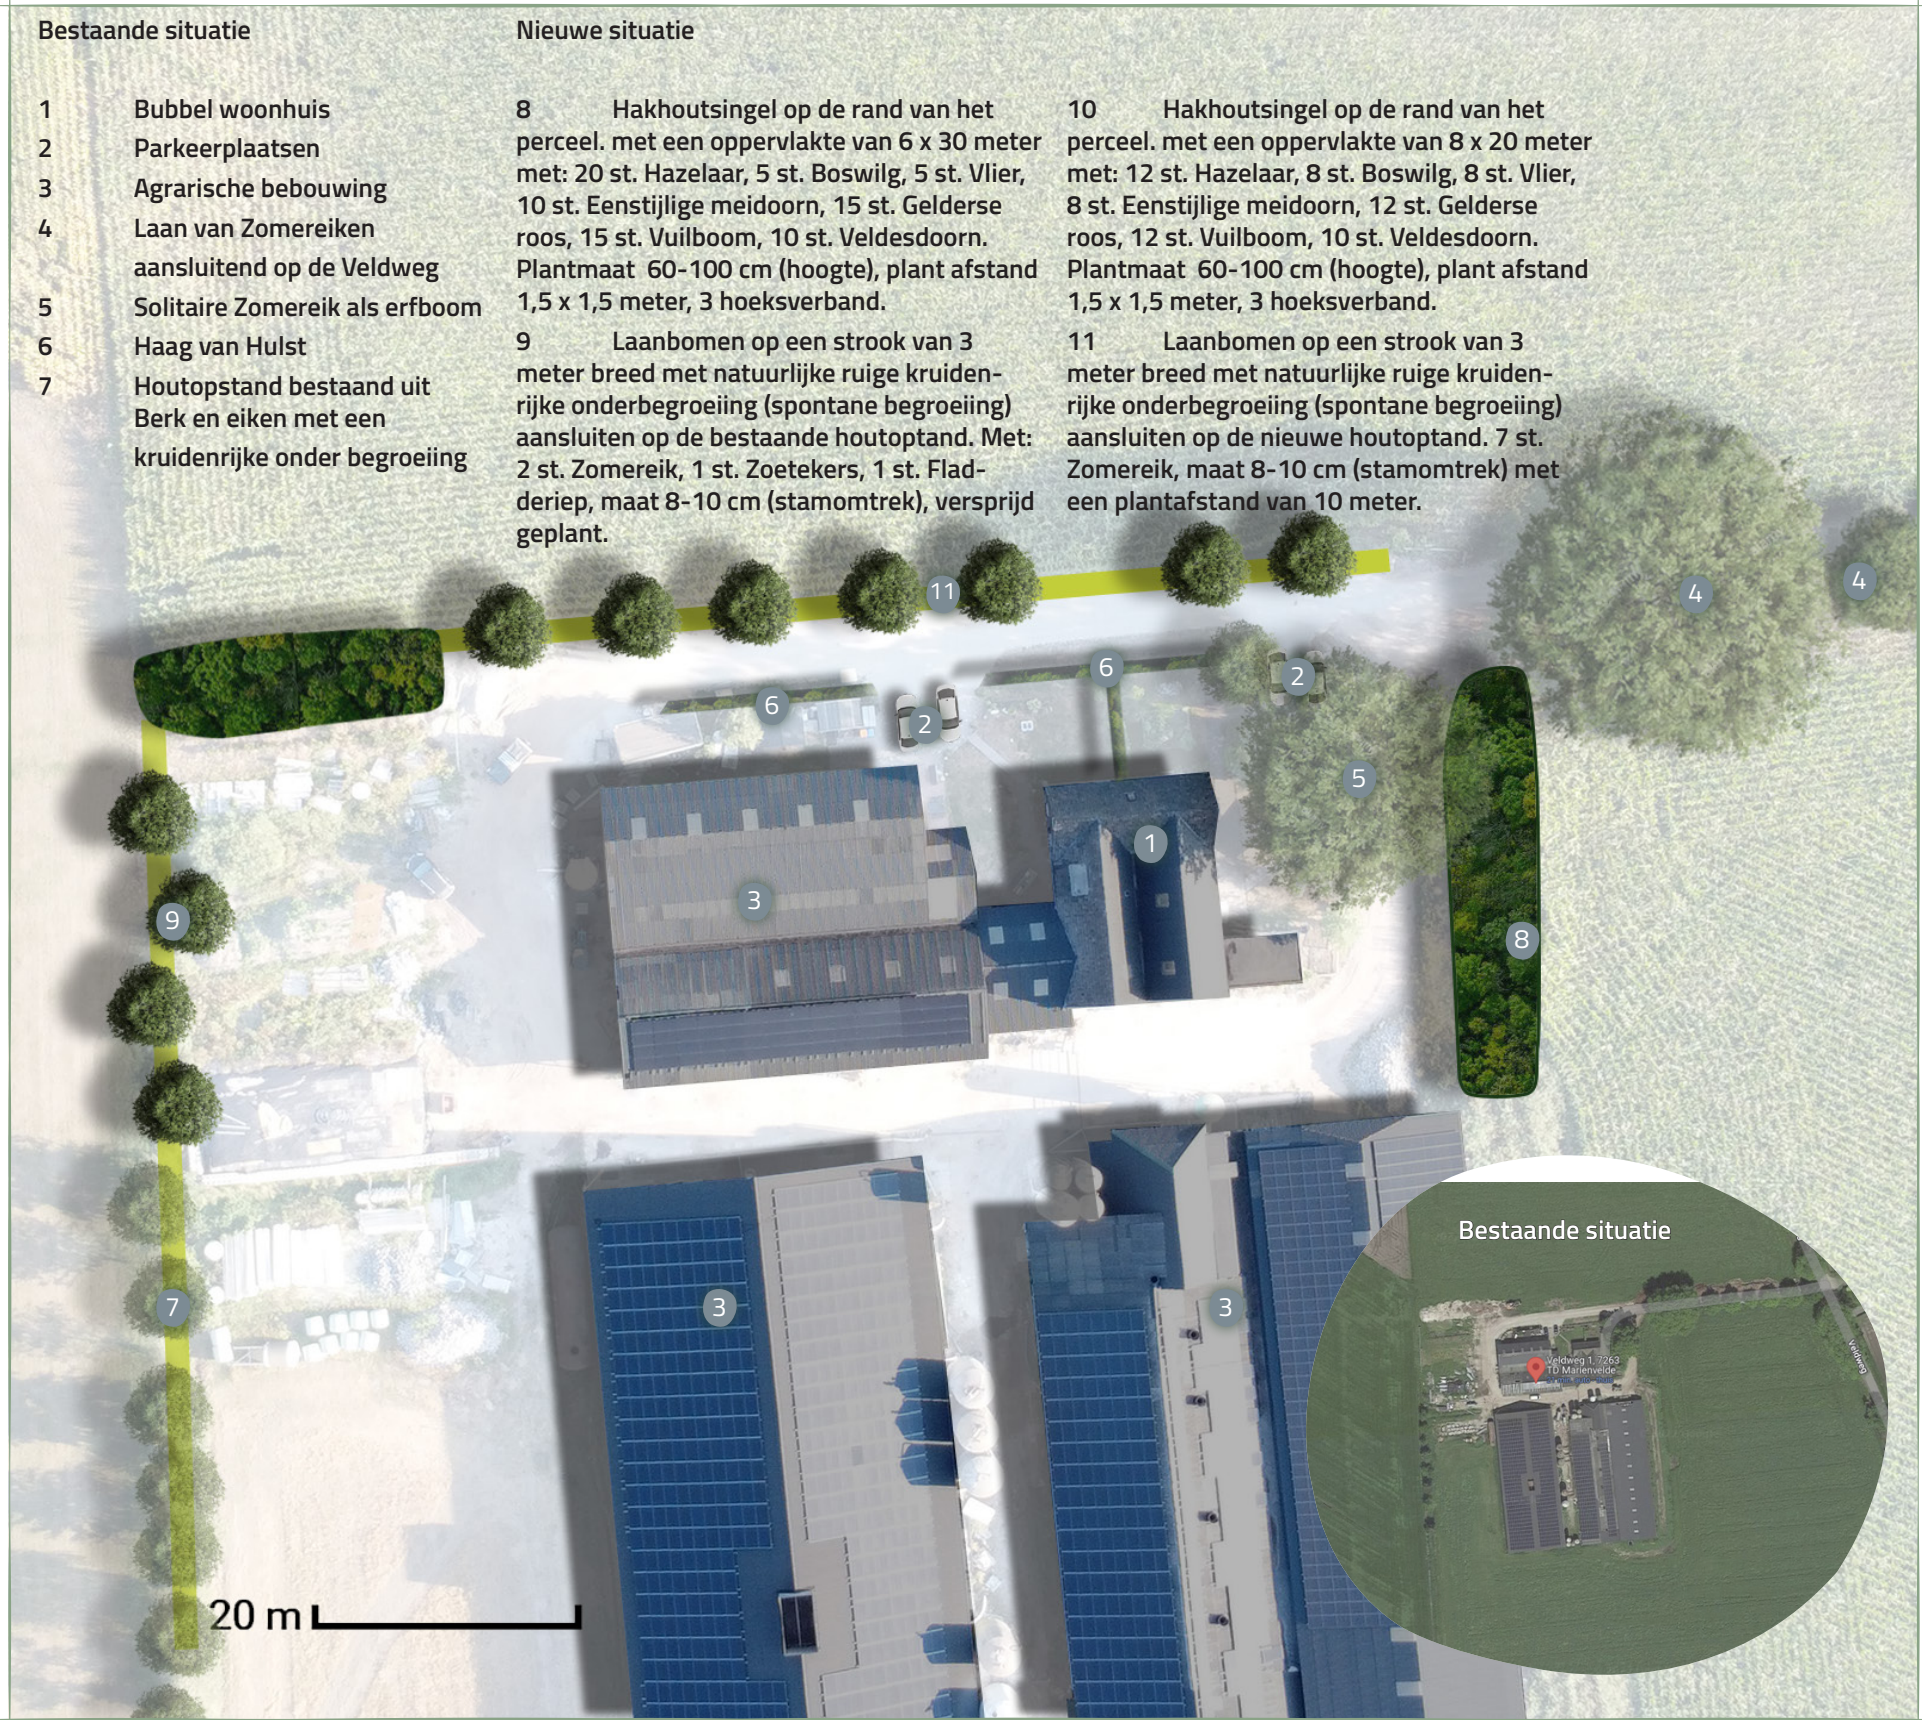

Bestaande situatie