


OP DEN AKKER

NADER UIT TE WERKEN!


**MATEN IN HET WERK TE CONTROLEREN / IN OVERLEG AAN TE PAssEN**  
 MAATVORDERING PERCELSGRENZEN ALLEEN VIA HET KADASTER TE VERKRIGEN.  
 DE BOW UIT TE VOEREN VOLGENS ALLE GREN VAN HET HUIDIG GELDENDE BOUWESLUIT!

**SITUATIE**

SCHAAL: 1 : 1000  
 KAD.GEM.: LICHTENVOORDE  
 SECTIE: 1  
 KAVELNO.: 4874  
 GEBLEEN: OP DEN AKKER 15  
 7131 EA LICHTENVOORDE

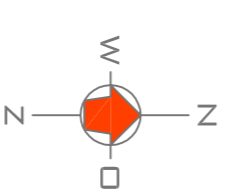

- HET VOORNEMEN TOT HET BOUWEN VAN EEN DOUBEL WOONHUIS OP OP DEN AKKER TE LICHTENVOORDE
- VOORSTEL GEWIJZIGDE SITUATIE ■ GWS 2019-003
- OPDRACHTGEVER ■ DATUM ■ SCHAAL
- DHR. G. KLEIN GUNNEWIEK ■ 10-12-2019 ■ 1 : 100
- OP DEN AKKER 15 ■ 11-12-2019
- 7131 EA LICHTENVOORDE
- T - 05 44 35 31 25
- © - KLEIN.GUNNEWIEK@HETNET.NL

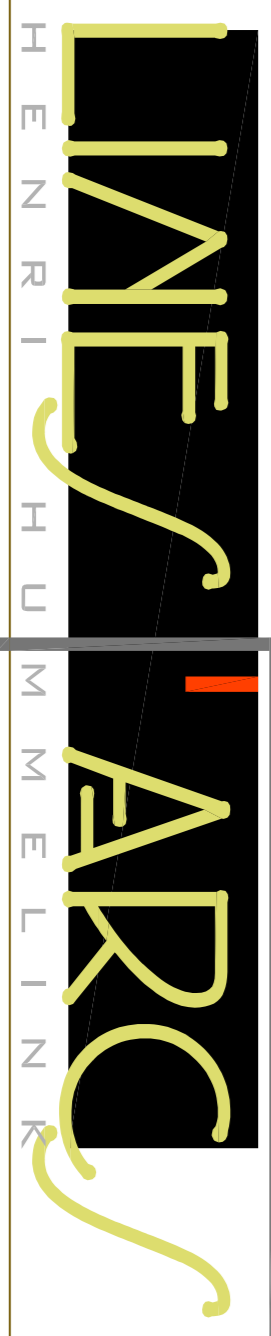

ONTWERP + TEKENSTUDIO VOOR HUIS EN TUIN

LEHARSTRAAT 12  
 7132 AS LICHTENVOORDE  
 RABOBANK  
 MOBIEL: 06 53 37 08 92  
 E-MAIL: HUIJMEIJN@LINEARARCS.NL  
 WEB: WWW.LINEARARCS.NL  
 ARNHEM 09220236  
 1173.65.289

DE TEKENING IS EIGENDOM VAN LINEARARCS. ZONDER SCHRIJFTELIJKE TOESTEMMING VAN LINEARARCS MAG NIETS VAN DEZE TEKENING WORDEN GEBROUWDEERD. REPRODUCEREN, OF ANDERSZINS GEBRUIKT WORDEN. MEET NIET VAN DE TEKENING