


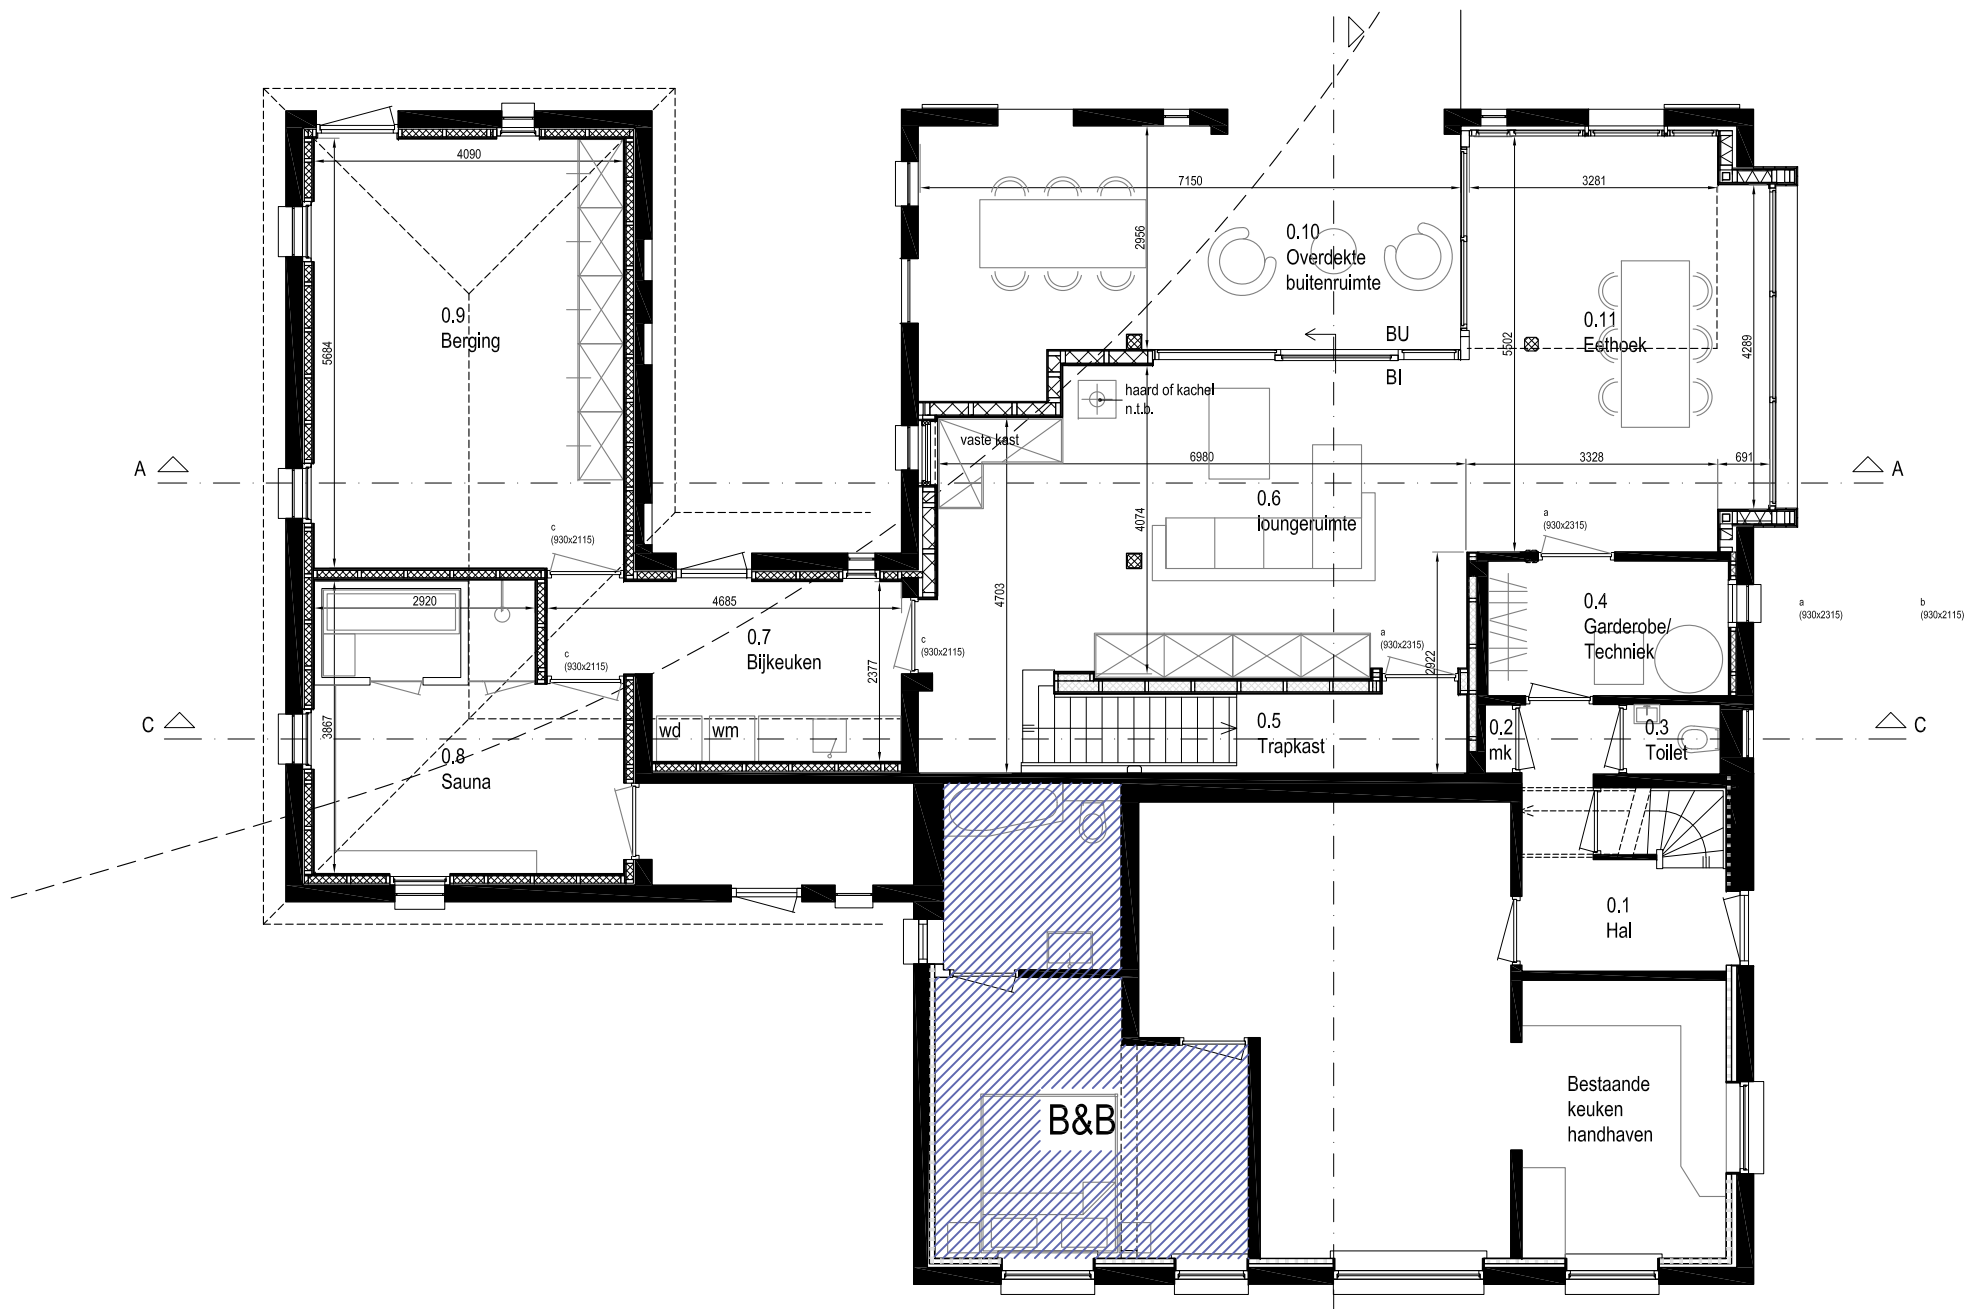

OPDRACHTGEVER: Fam. Brombacher; Oosterveenweg 4, 7137 PA te Lievelede

PROJECT: Revitalisatie en verbouw woonboerderij, Oosterveenweg 4 te Lievelede

OMSCHRIJVING: Schetsontwerp: Begane grond: Gearceerde markering B&B voorhuis bestaande boerderij

bladnr.: TO-4\_1 werknr.: CW-1823 schaal: 1:100 get.: CW dd.: 15-01-2020 afm.: A4

De auteursrechten van deze tekening liggen bij Christian Wieggers. Wijzigingen, kopiëren, bewerking op welke wijze dan ook is niet toegestaan zonder schriftelijke toestemming van de auteur.



**Christian Wieggers**  
Architectuur Stedenbouw Interieur

**Ir. C.A. Wieggers** (architect BNA)  
Industrieweg 13.2  
7102 DX Winterswijk  
T : + 31(0)6 - 11 347 883  
E : info@ontwerptotaal.nl  
W: www.ontwerptotaal.nl