


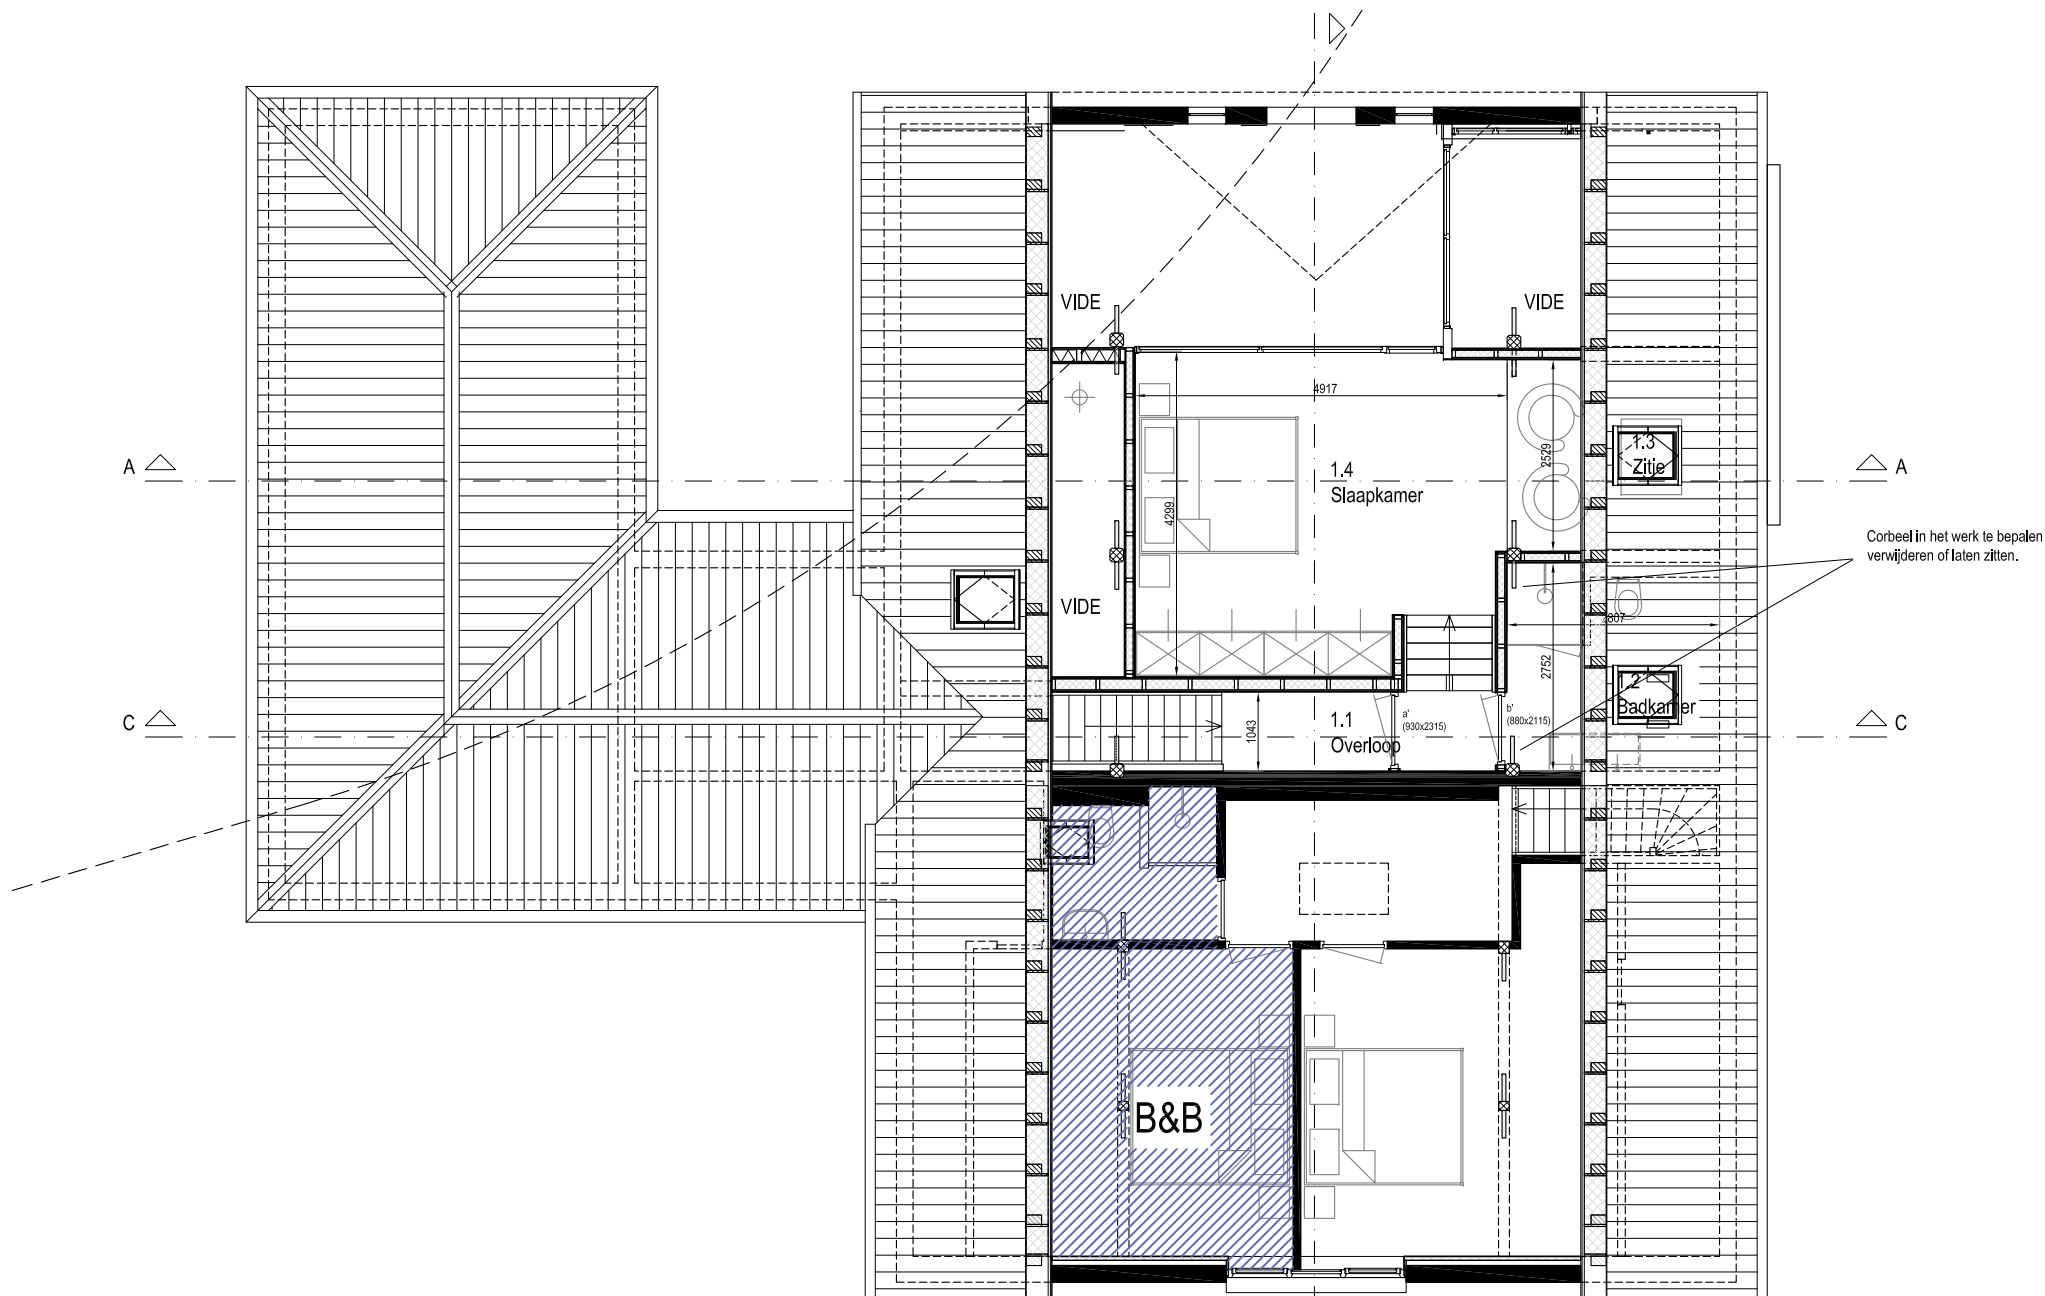

OPDRACHTGEVER: Fam. Brombacher; Oosterveenweg 4, 7137 PA te Lievelede

PROJECT: Revitalisatie en verbouw woonboerderij, Oosterveenweg 4 te Lievelede

OMSCHRIJVING: Schetsontwerp: Verdieping 1: Gearceerde markering B&B voorhuis bestaande boerderij

bladnr.: TO-4_2 werknr.: CW-1823 schaal: 1:100 get.: CW dd.: 15-01-2020 afm.: A4

De auteursrechten van deze tekening liggen bij Christian Wieggers. Wijzigingen, kopiëren, bewerking op welke wijze dan ook is niet toegestaan zonder schriftelijke toestemming van de auteur.



Christian Wieggers
Architectuur Stedenbouw Interieur

Ir. C.A. Wieggers (architect BNA)
Industrieweg 13.2
7102 DX Winterswijk
T : + 31(0)6 - 11 347 883
E : info@ontwerptotaal.nl
W: www.ontwerptotaal.nl