



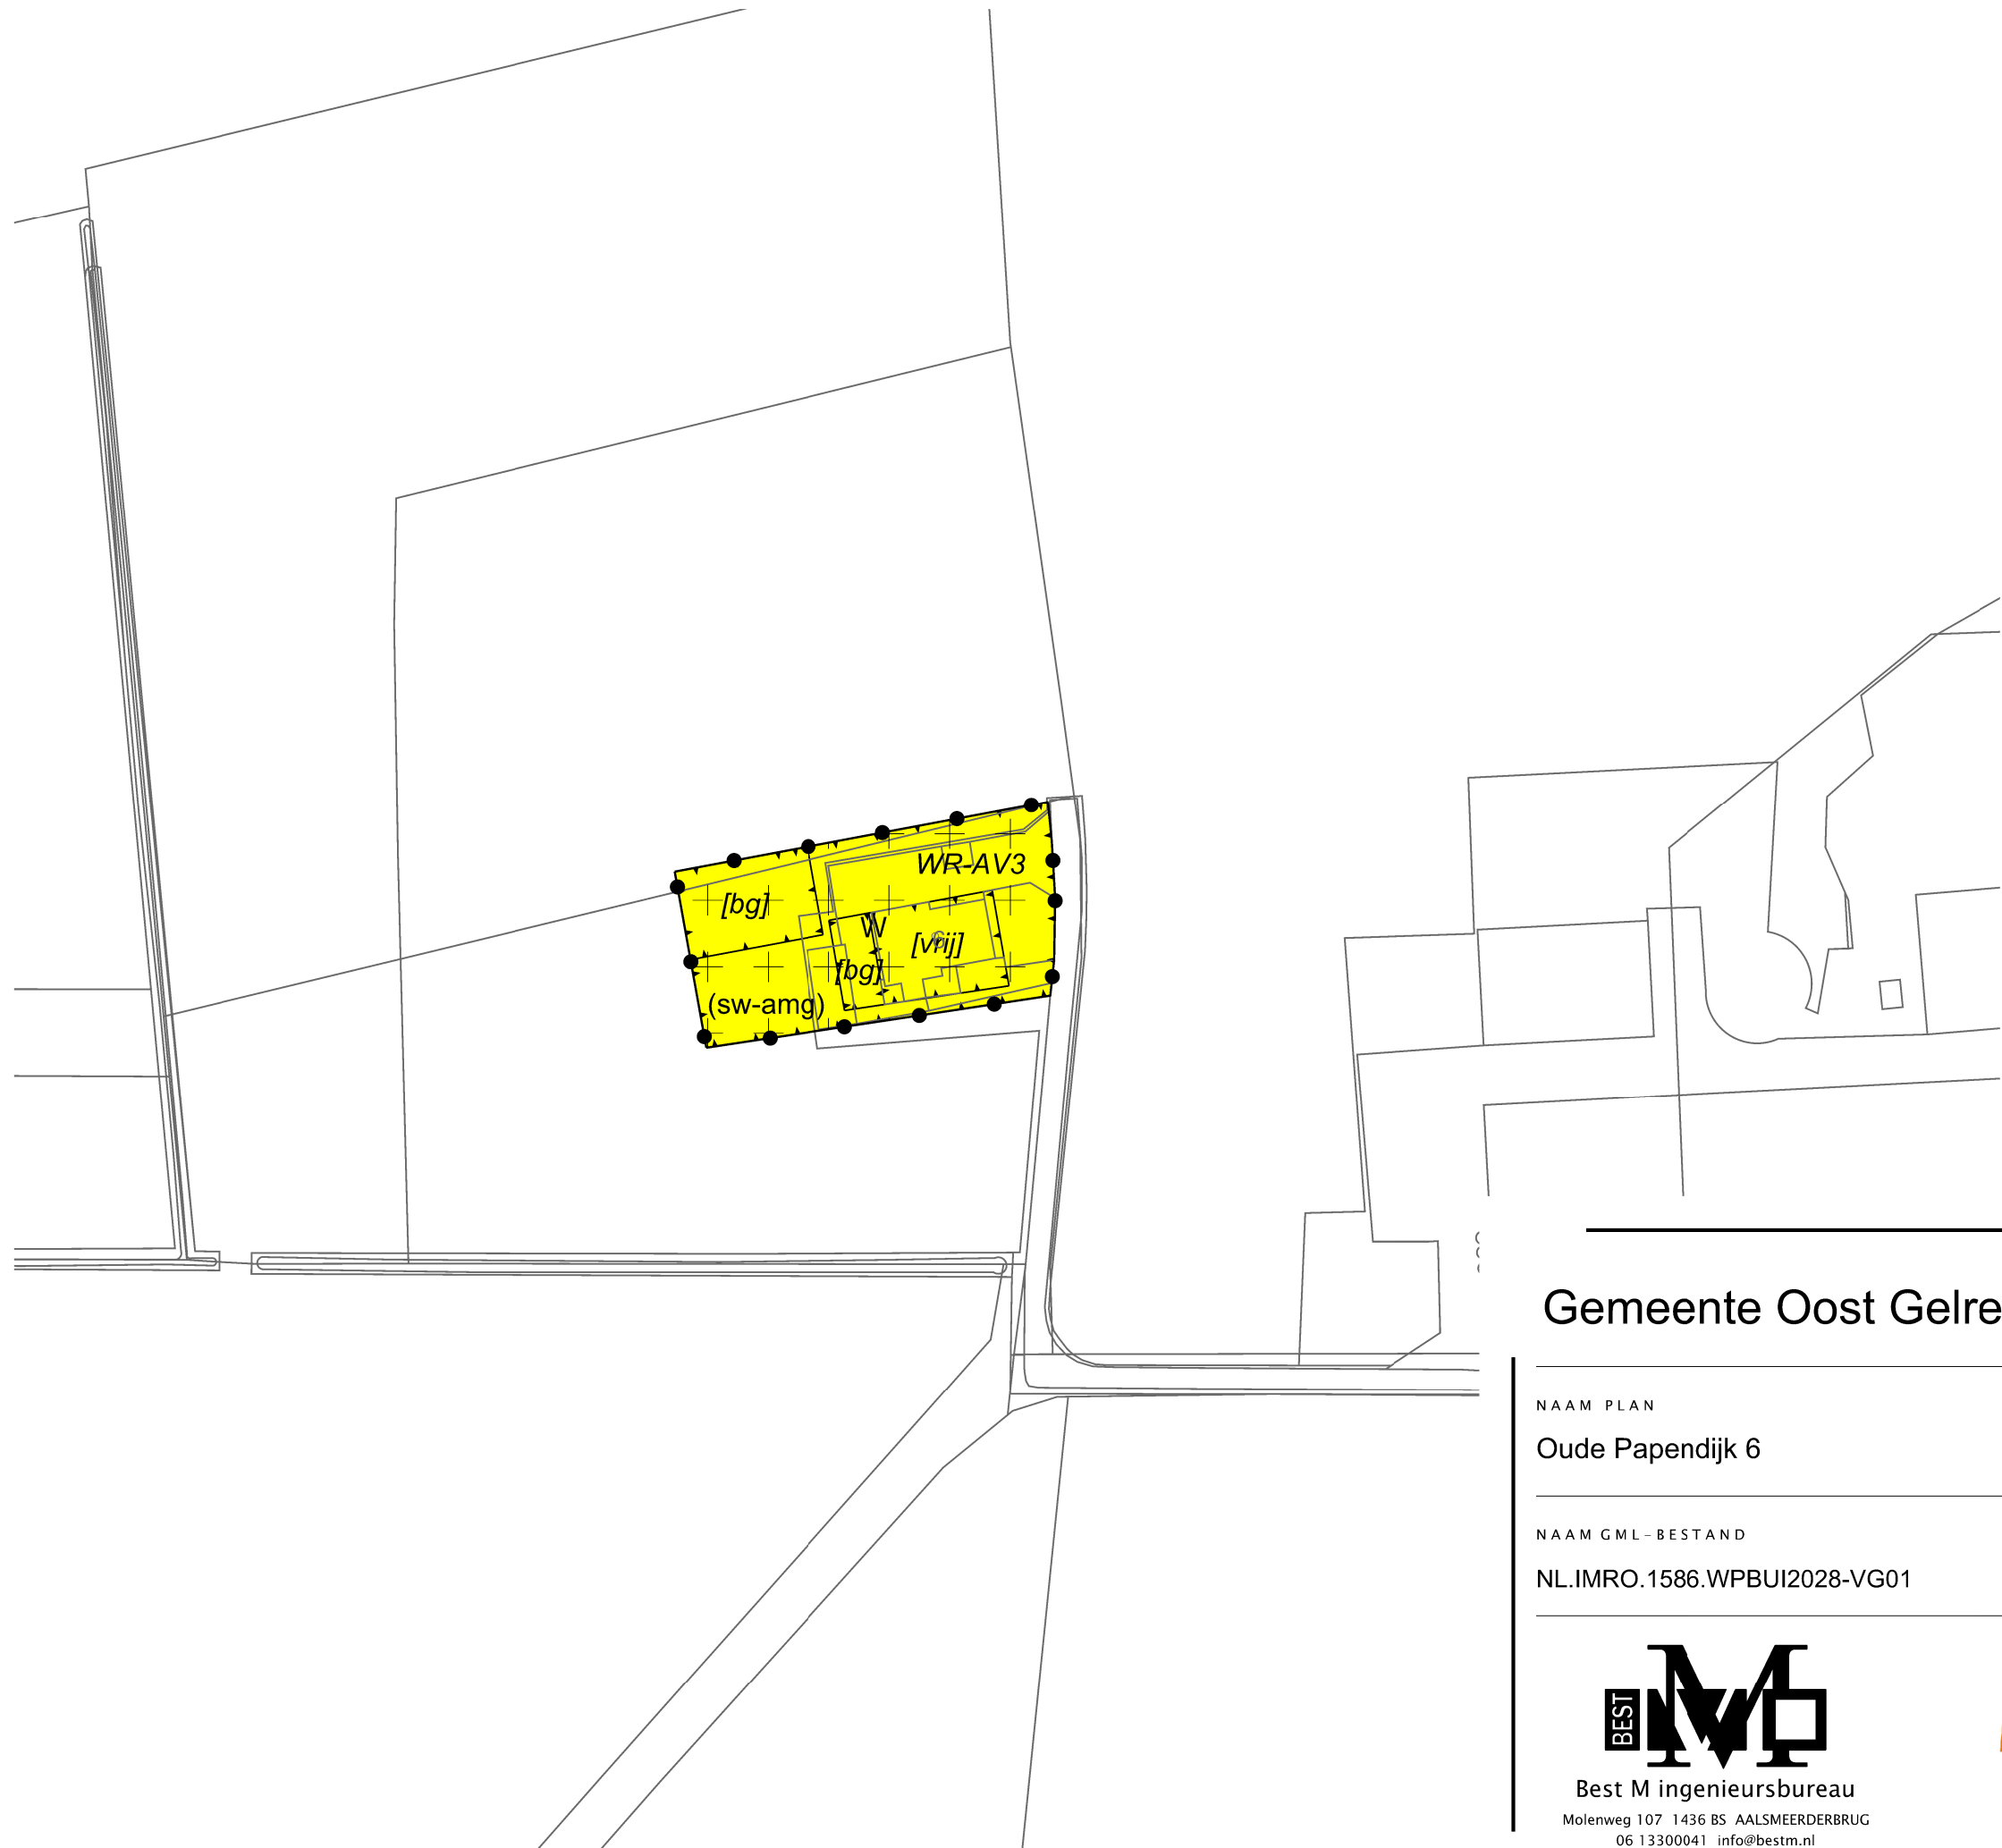

LEGENDA

- Plangebied
- Plangrens
- Bestemmingen
- Wonen
- Dubbelbestemmingen
- Waarde - Archeologisch verwachtingsgebied 3
- Functieaanduidingen
- (sw-amg) specifieke vorm van wonen - agrarisch medegebruik
- Bouwaanduidingen
- [bg] bijgebouwen
- [vrij] vrijstaand
- Verklaring
- Ondergrond

Gemeente Oost Gelre

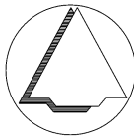

NAAM PLAN

Oude Papendijk 6

NAAM GML-BESTAND

NL.IMRO.1586.WPBUI2028-VG01

DATUM

14-11-2023

BLAD VAN BLADEN

1 VAN 1

FORMAAT

A3



Best M ingenieursbureau
Molenweg 107 1436 BS AALSMEERDERBRUG
06 13300041 info@bestm.nl



Twentepoort Oost 16A 7609 RG Almelo
0546 454466 www.biz.nu

TEKENAAR

MvL

SCHAAL

1 :1000