
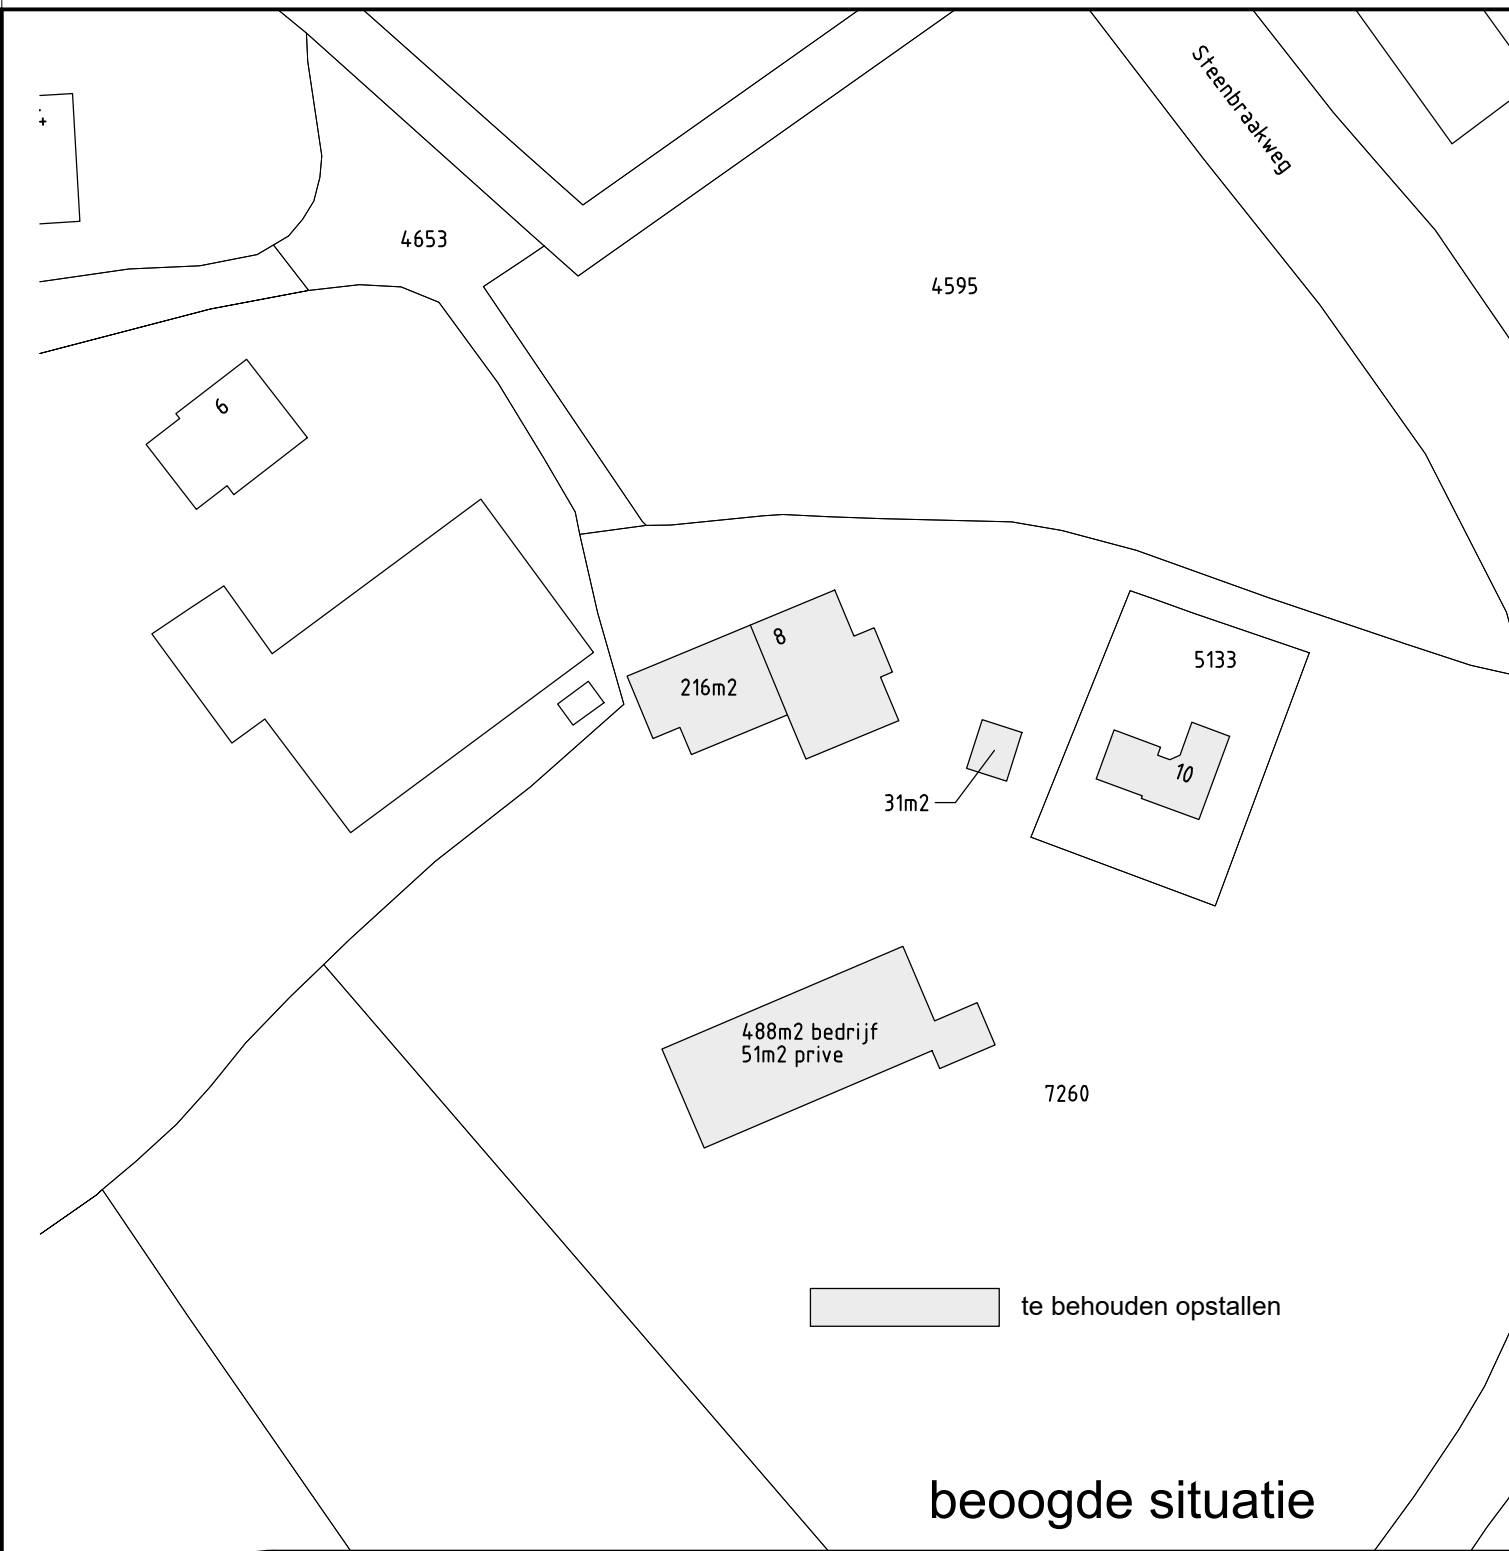
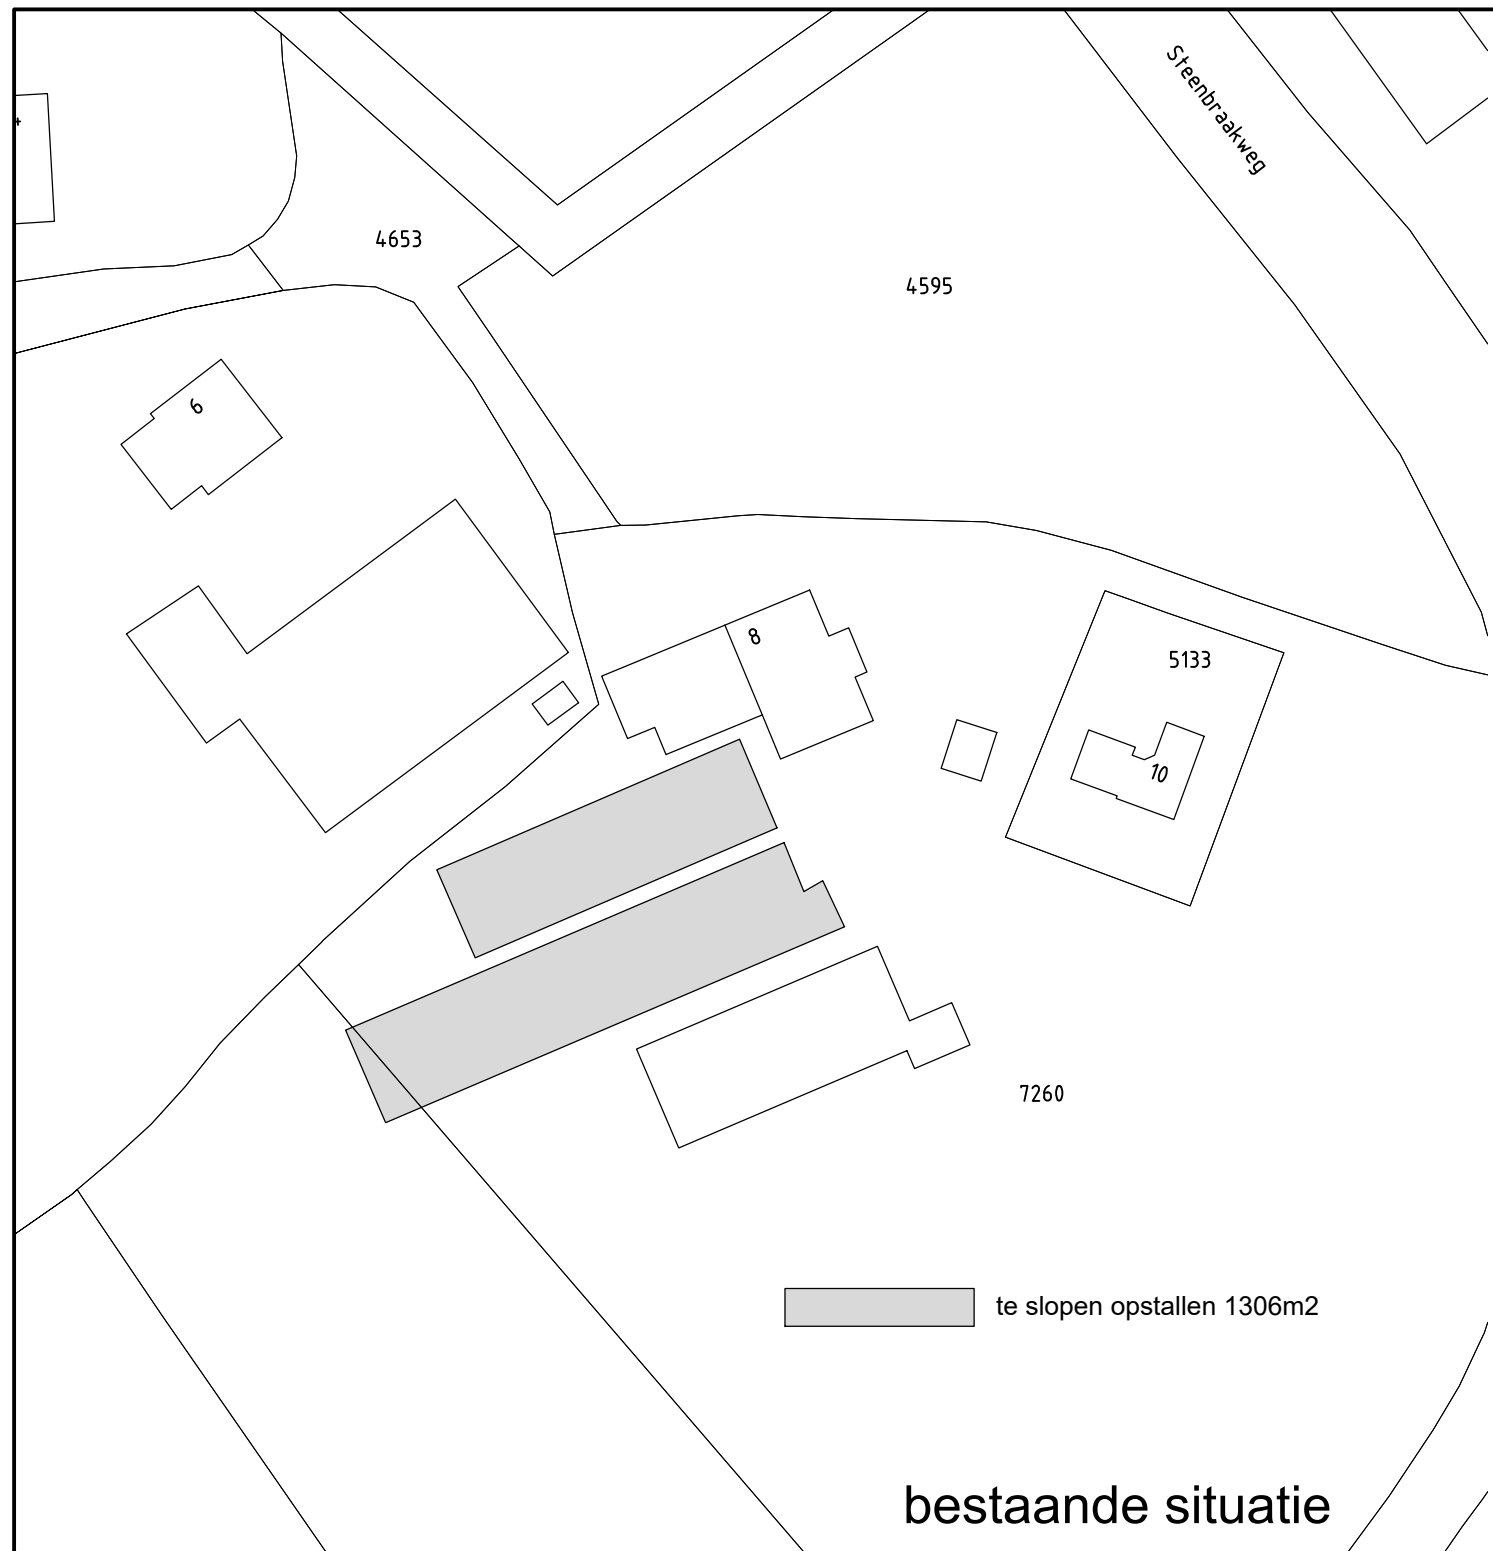


Gemeente : Oost Gelre
Kadastrale gemeente: Groenlo
Sectie : B
Sectienummer : 5133, 7260 en 7263
Schaal : 1:1000

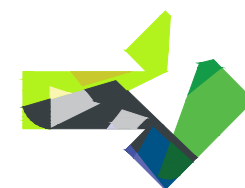

LOCIS
ADVISEURS

Borchgraven 2.5
7051 CW Varsseveld
Tel: 0315 - 82 01 00
Internet: www.locisadviseurs.nl

Projectomschrijving: Functiewijziging

Datum:	13-03-2023
Schaal:	1:1000

Opdrachtgever:

Formaat:
A3

Tekeningnummer:
22-1672-Situatie

Deze tekening mag alleen vermenigvuldigd en/of aan derden verstrekt worden met toestemming van Locis Adviseurs.