


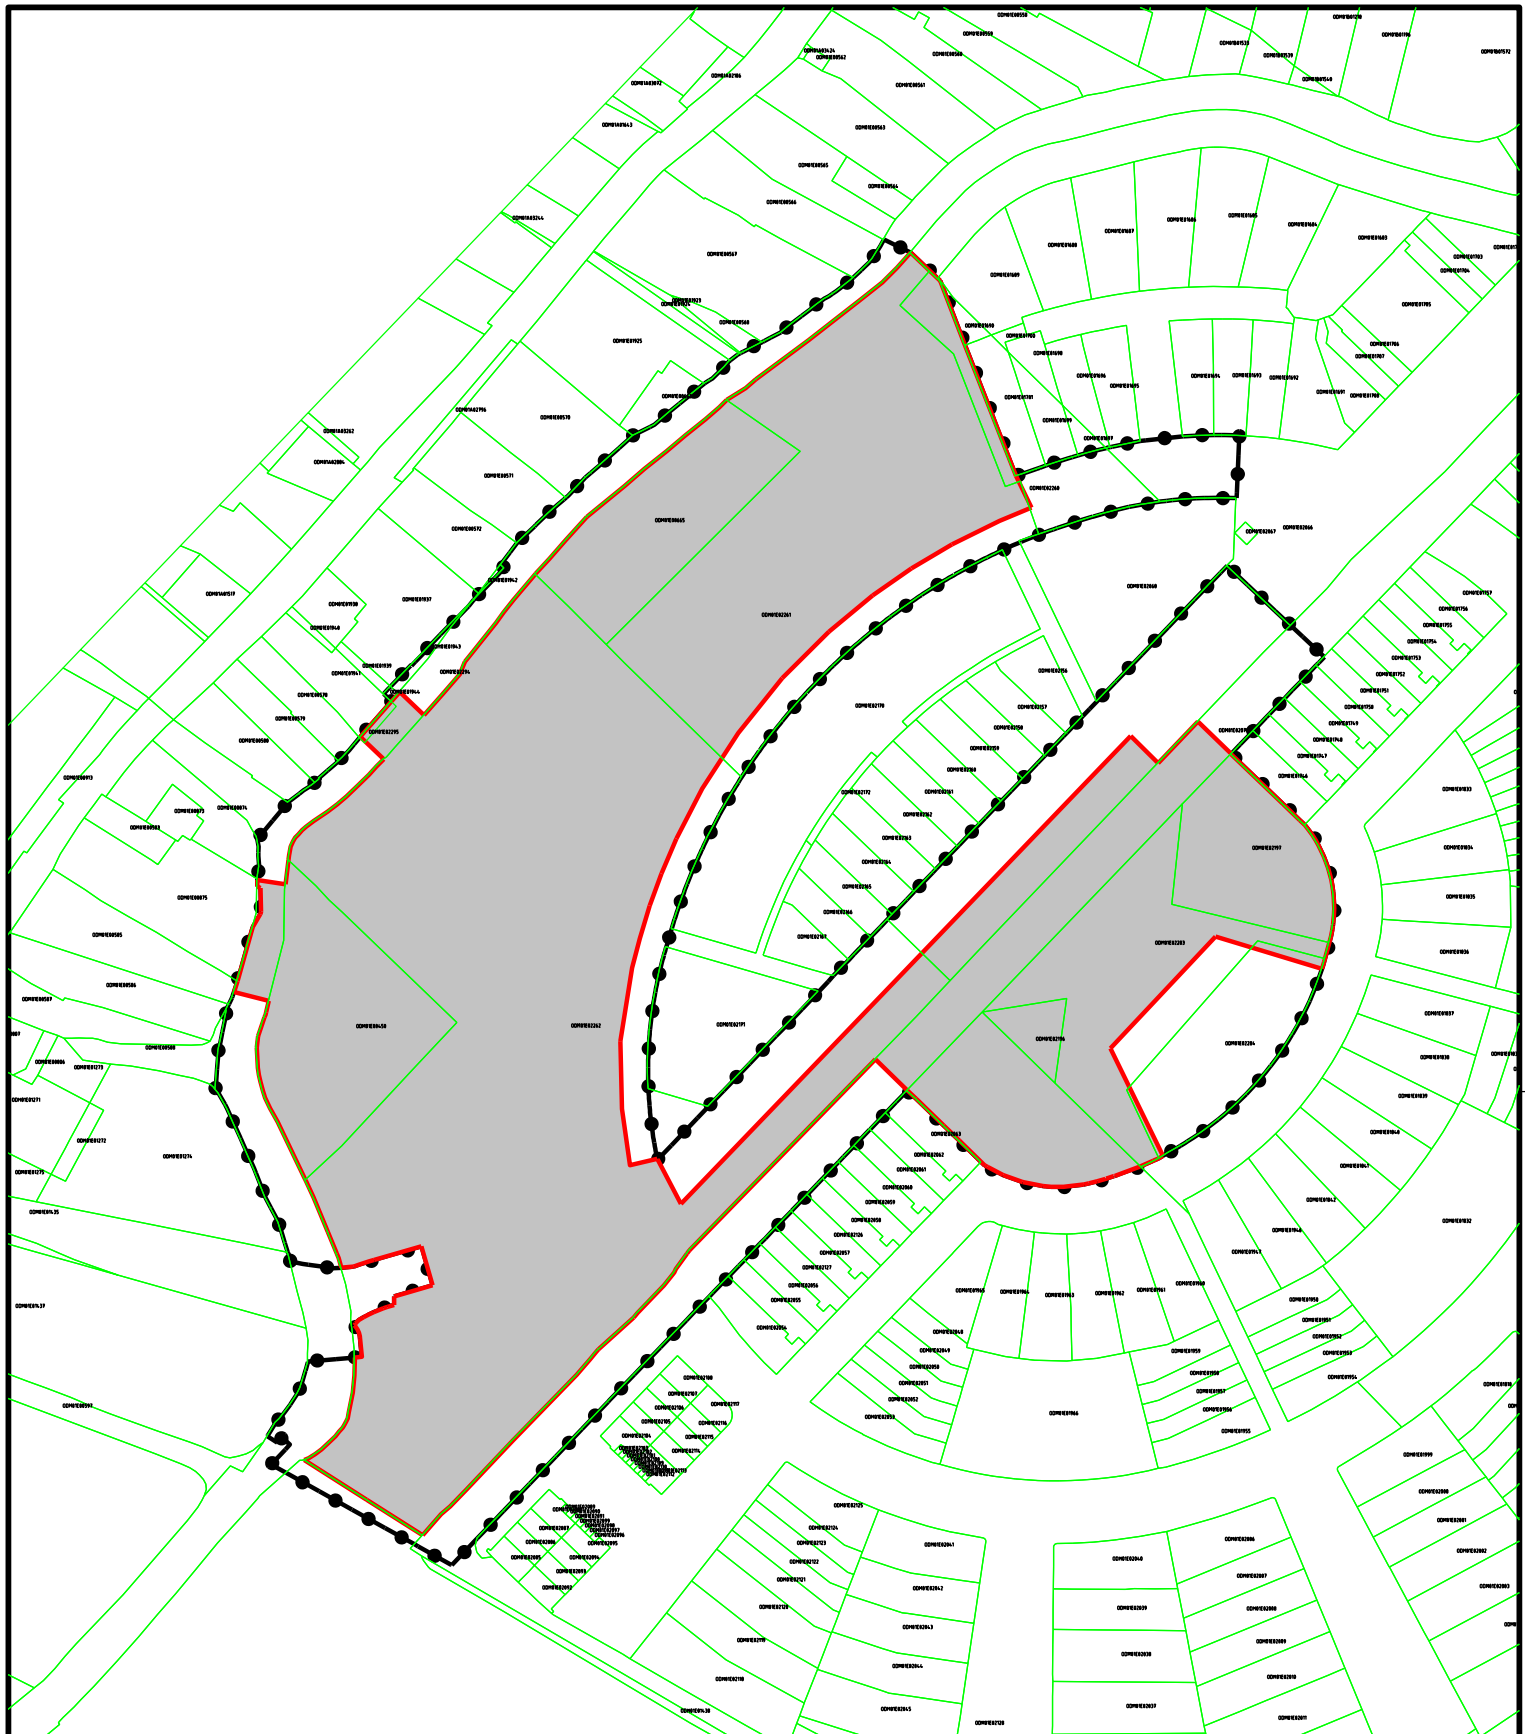

LEGENDA



Plangebied bestemmingsplan Polderweijde



Exploitatiegrens



Gemeente Koggenland

Exploitatieplan Obdam - Polderweijde Herziening

Kaart van het exploitatiegebied

Kaart 1

datum: 11-07-2016
 schaal: 1 : 1000
 papierformaat: A2
 status: vastgesteld
 projectnr.: 800.34.00.05.00.10



BugelHajema
 Plek voor ideeën

BugelHajema Adviseurs bv, Bureau voor Ruimtelijke Ordening en Milieu BNSP
 Balthasar Bekkerweg 76, 8914 BE Leeuwarden T 058 215 25 15
 g.leeuwarden@bugehajema.nl w www.bugehajema.nl