


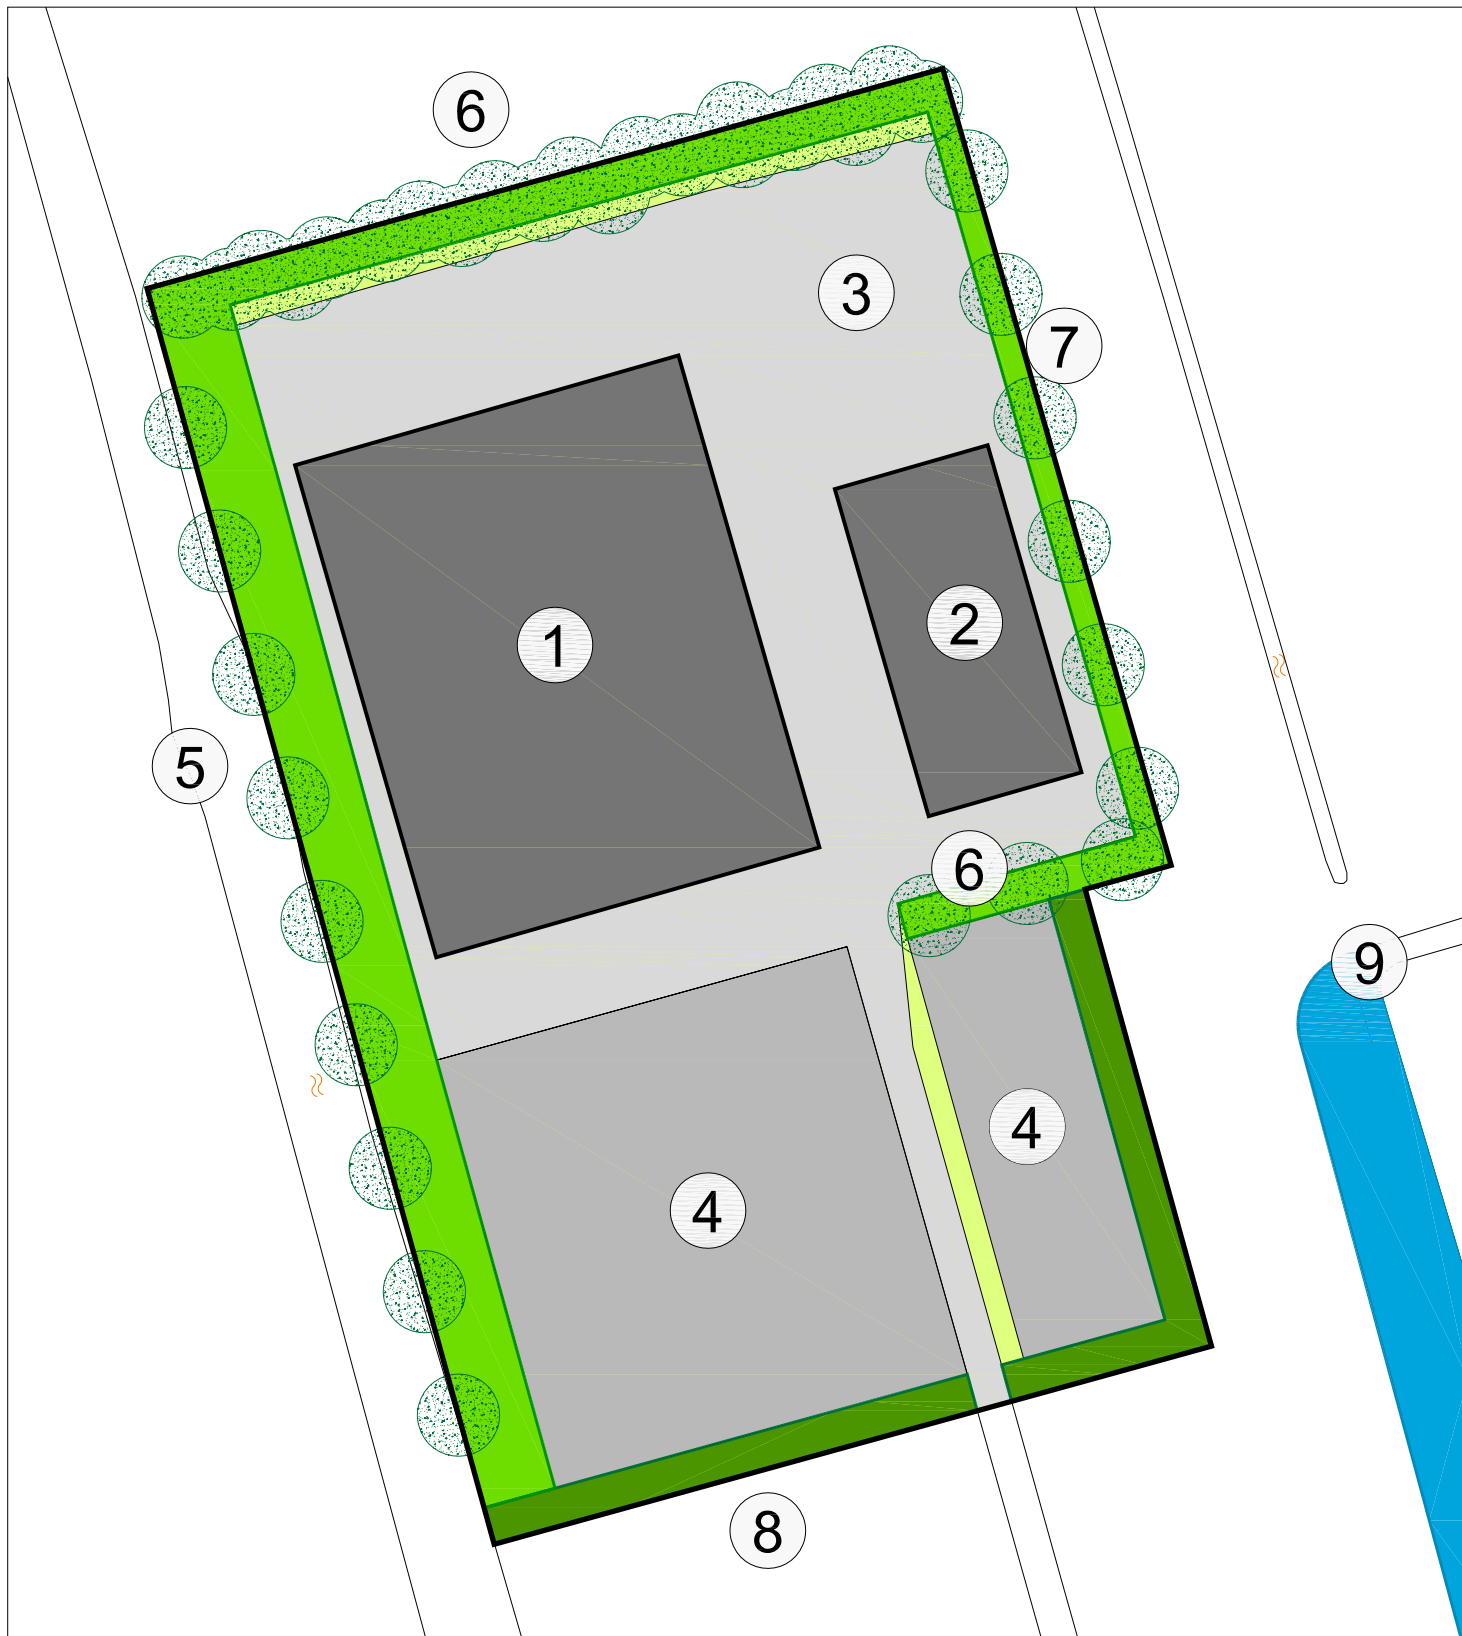

Erfinrichtingsplan Grosthuisen 89, Avenhorn

- 1: bestaande serrestal
- 2: nieuwe kapschuur, werktuigenberging
- 3: lange termijn: bouw jongveestal
- 4: deel erf, reservering ruimte t.b.v. verplaatsing sleufsilo's
- 5: bestaande bomenrij, wilgenaanplant
- 6: nieuwe beplantingsstrook met gevarieerde dichte beplanting, els, wilg, es
- 7: nieuwe bomenrij, elzen
- 8: bestaande en nieuwe aarden wal ten behoeve van inpassing van de sleufsilo's en het voorterrein
- 9: verbreding watergang met brede ecologische oevers ter afbakening van het erf en voor een mooie overgang van de lintbebouwing naar het landschap



08-05-2017