


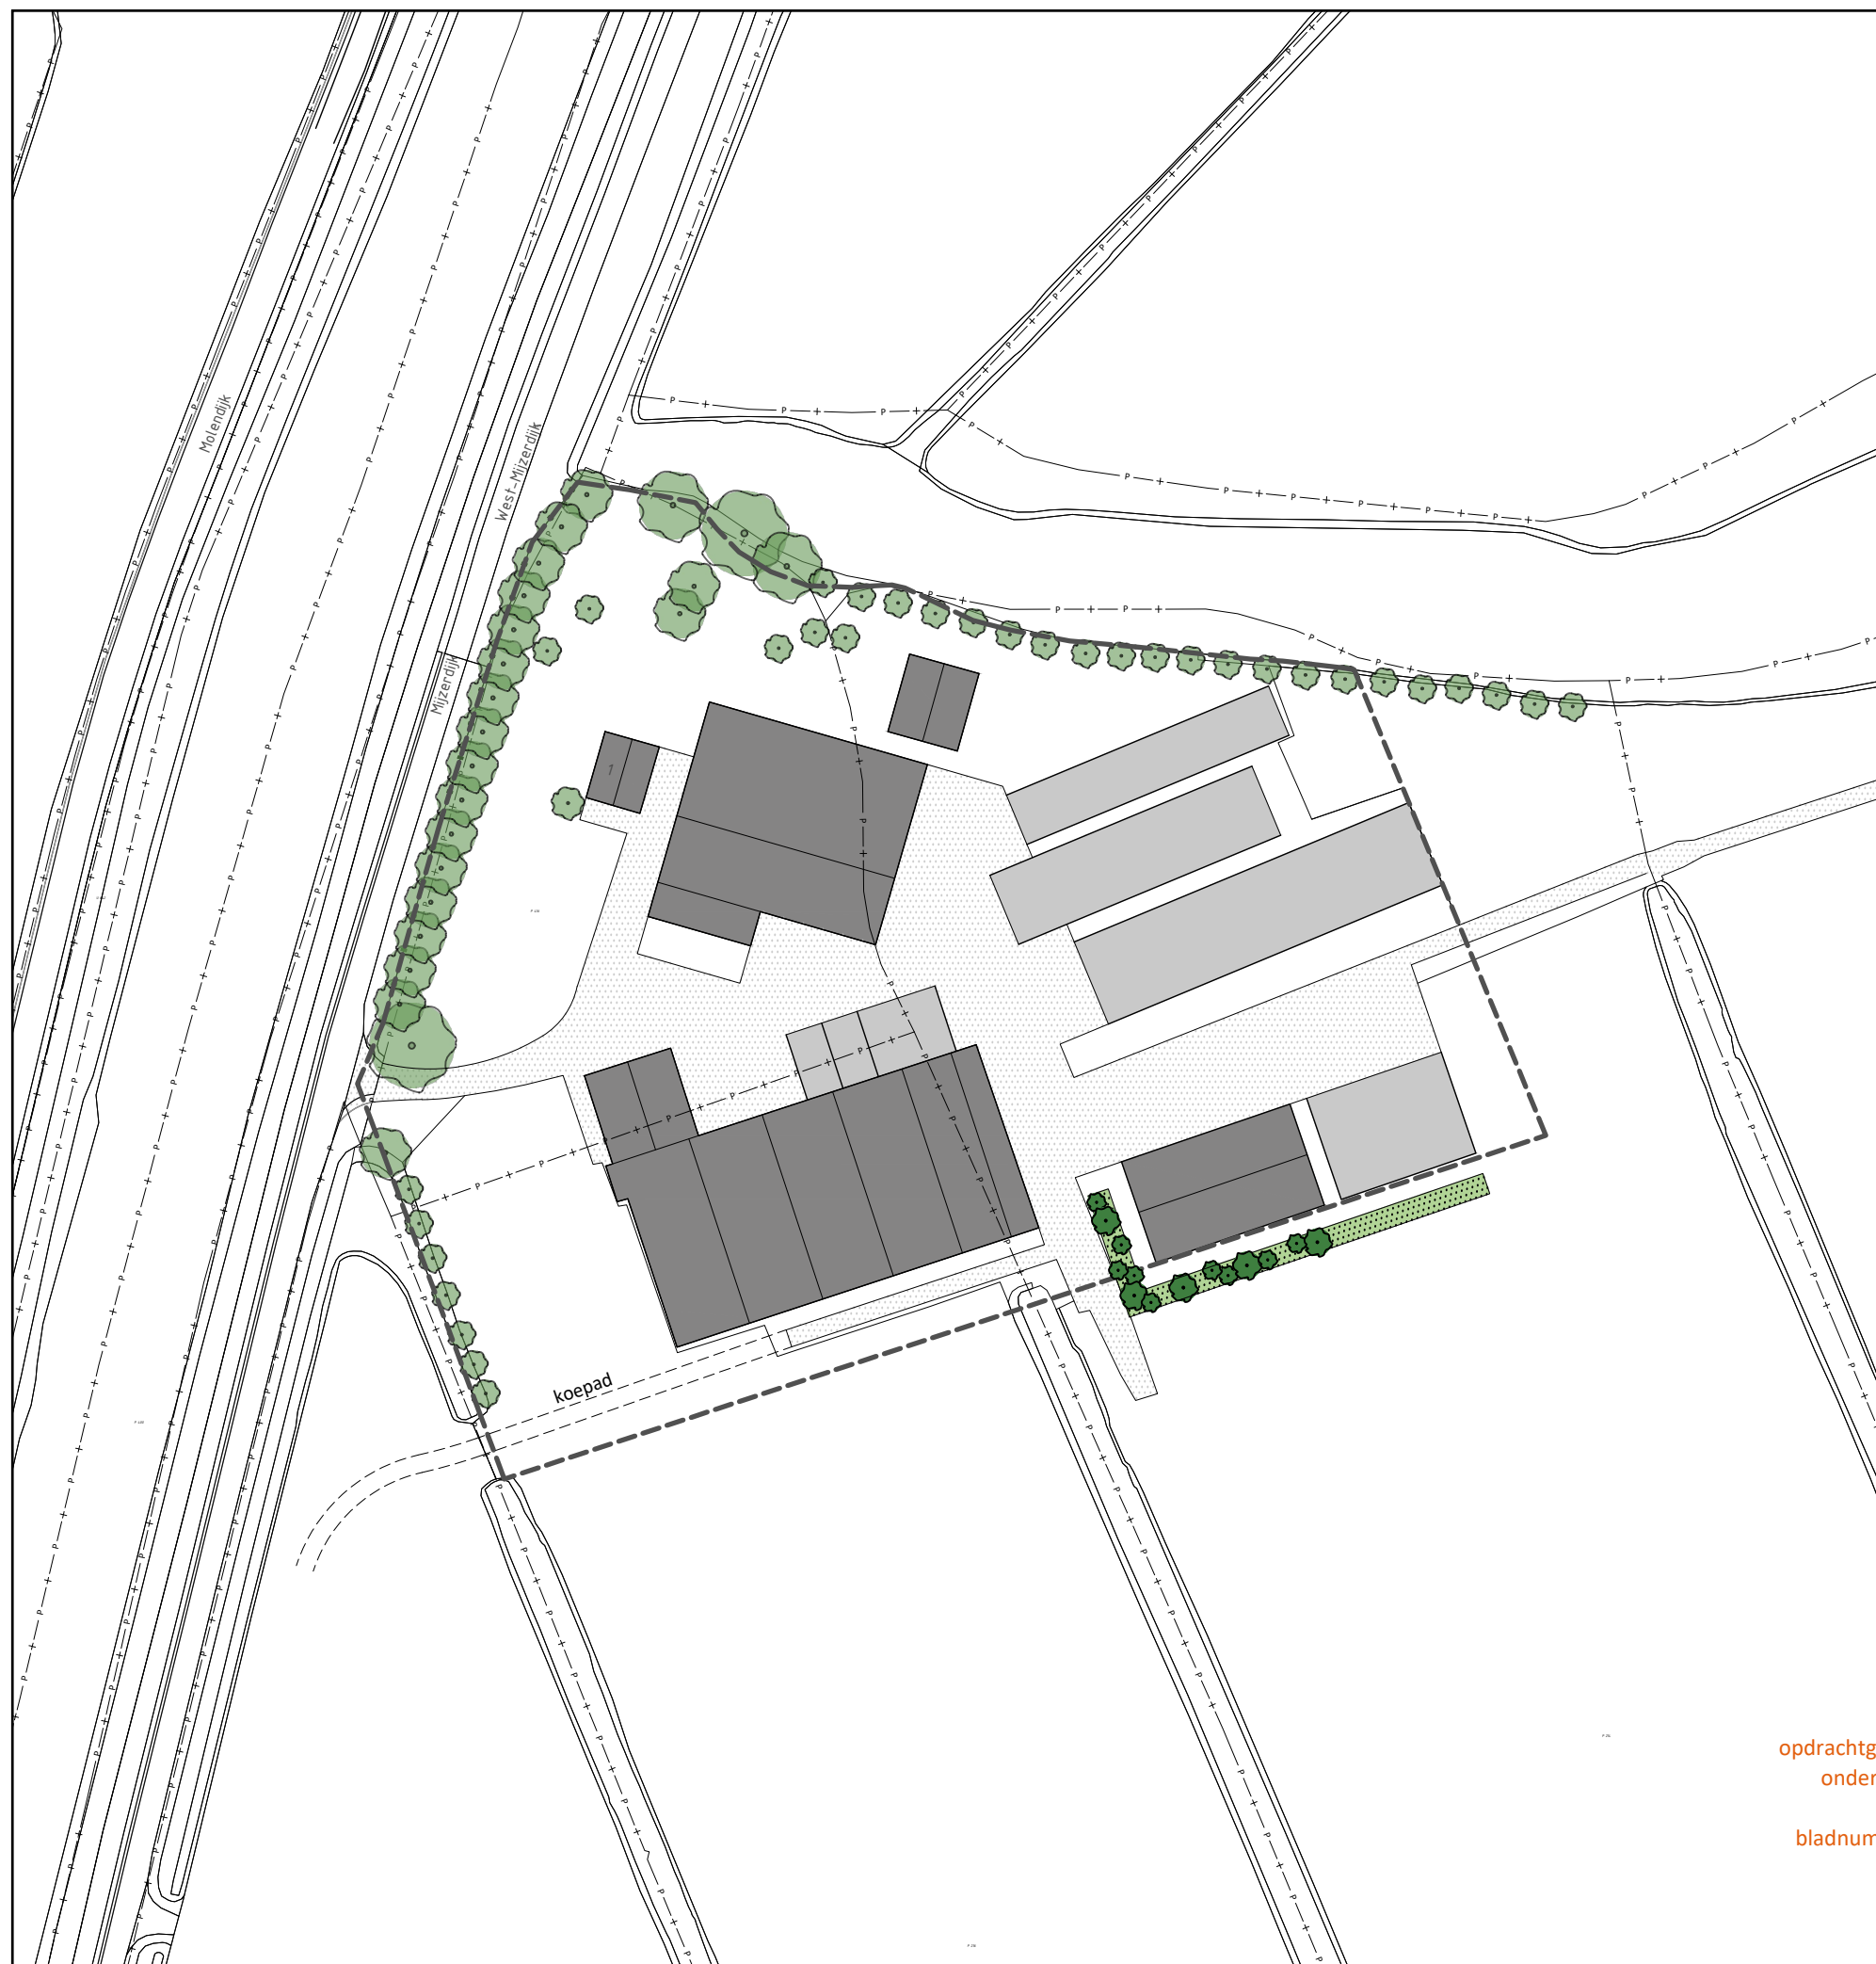

— + — p — + — p —

perceelsgrens

bouwvlak

■

bebouwing

■

kuilplaat / silo

■

erfverharding

■

houtopstanden / bomen

■


nieuw aan te leggen struweelhaag - laag (ca. 2 - 4 m1)

dichte struweelhaag, beplantingsstrook breed 3 meter
bestaand uit een rijke variatie aan streekeigen
planten en (inheemse) stuiken

■

nieuw aan te leggen struweelhaag - hoog (ca. 3 - 8 m1)

dichte struweelhaag met hier en daar hoger uitgroeiende
struiken, beplantingsstrook breed 3 meter
bestaand uit een rijke variatie aan streekeigen
planten en (inheemse) stuiken

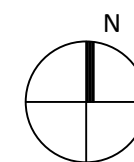

kadastrale gemeente: Wester Koggenland
perceelnummer: P 214, P 216, P 416
schaal: 1:1000

rombōu

opdrachtgever Mts. Smit-Krul
onderdeel erfinrichtingsplan Mijzerdijk 1 te Ursem

bladnummer **EB-01 - 1**

intake 3094630066
schaal 1:1000
papierformaat A3
datum 09-10-2020

Jufferenwal 30, Zwolle
Postbus 432
8000 AK Zwolle

t 08 8236 8236
e info@rombou.nl
i www.rombou.nl