


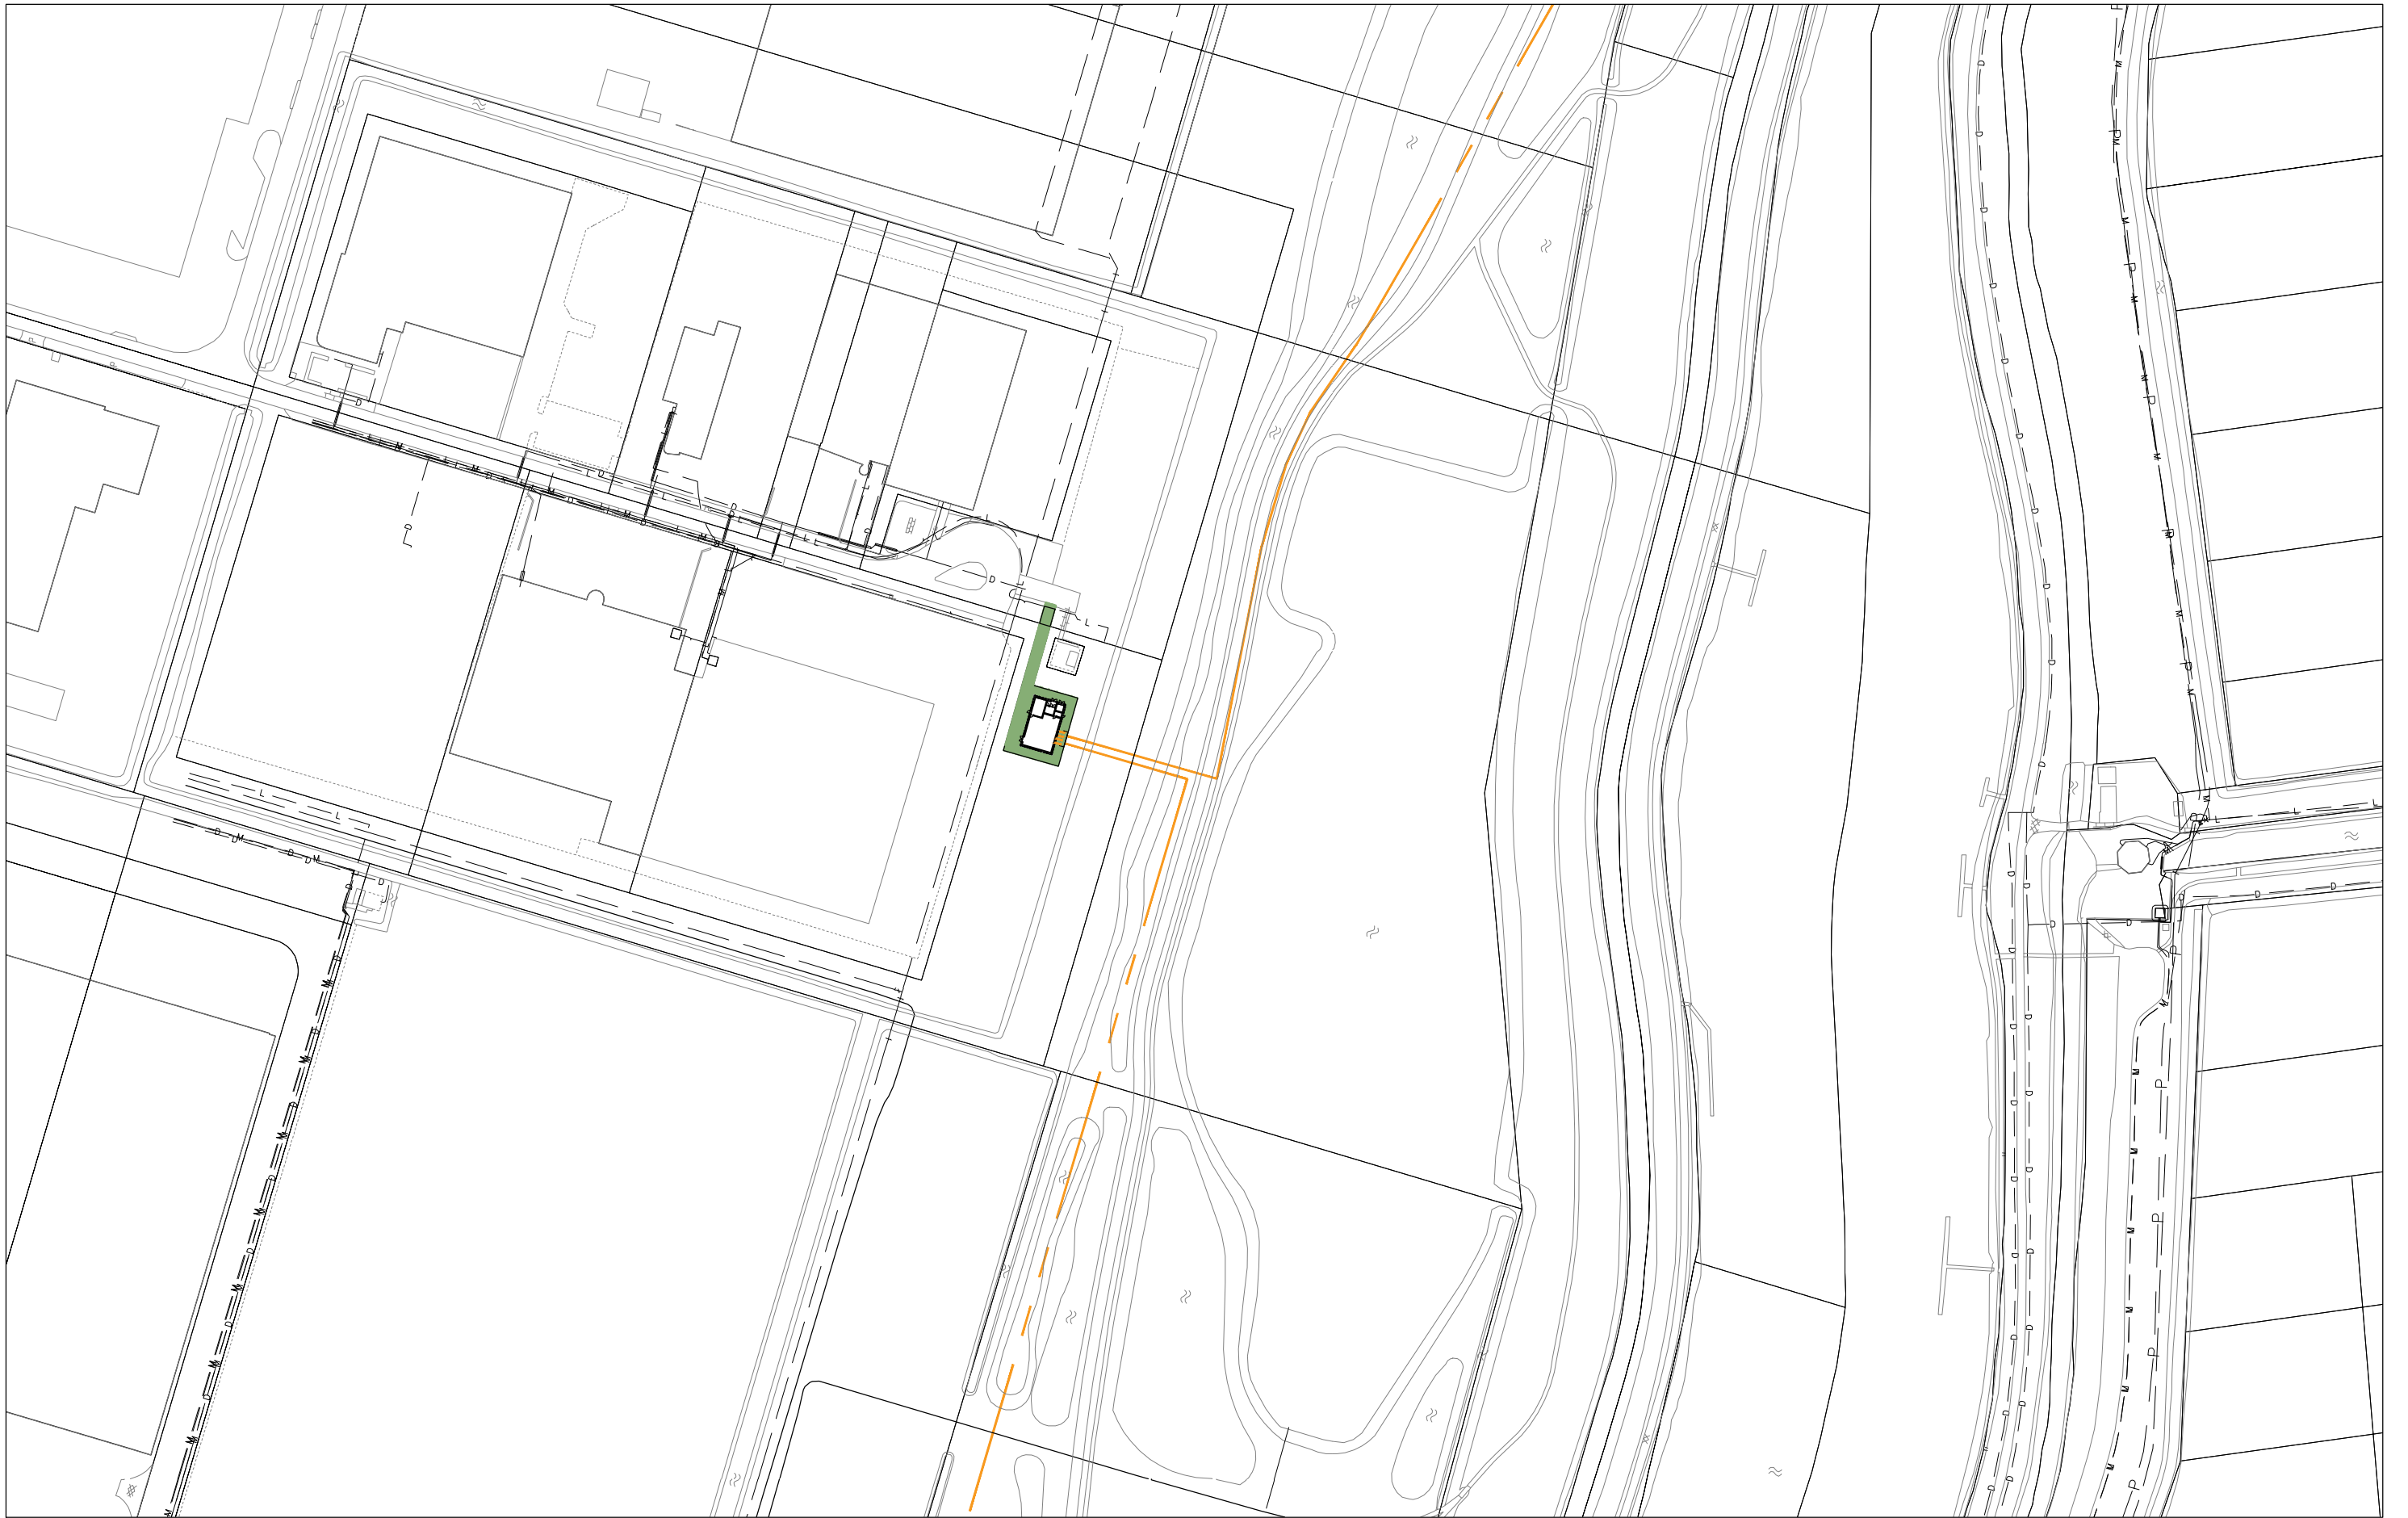

1809
BOOSTER BLEISWIJK
project

peil t.o.v. NAP

1:2000
schaal

dNA
getekend

03-06-2019
datum


SITUATIE
projectfase

dNArchitectuur
Trompstraat 3
3814SM Amersfoort
the Netherlands

T +31 (0)64 2175 827
E info@dnarchitectuur.nl
www.dnarchitectuur.nl

BW-BA-01
tekening nr.

dNArchitectuur

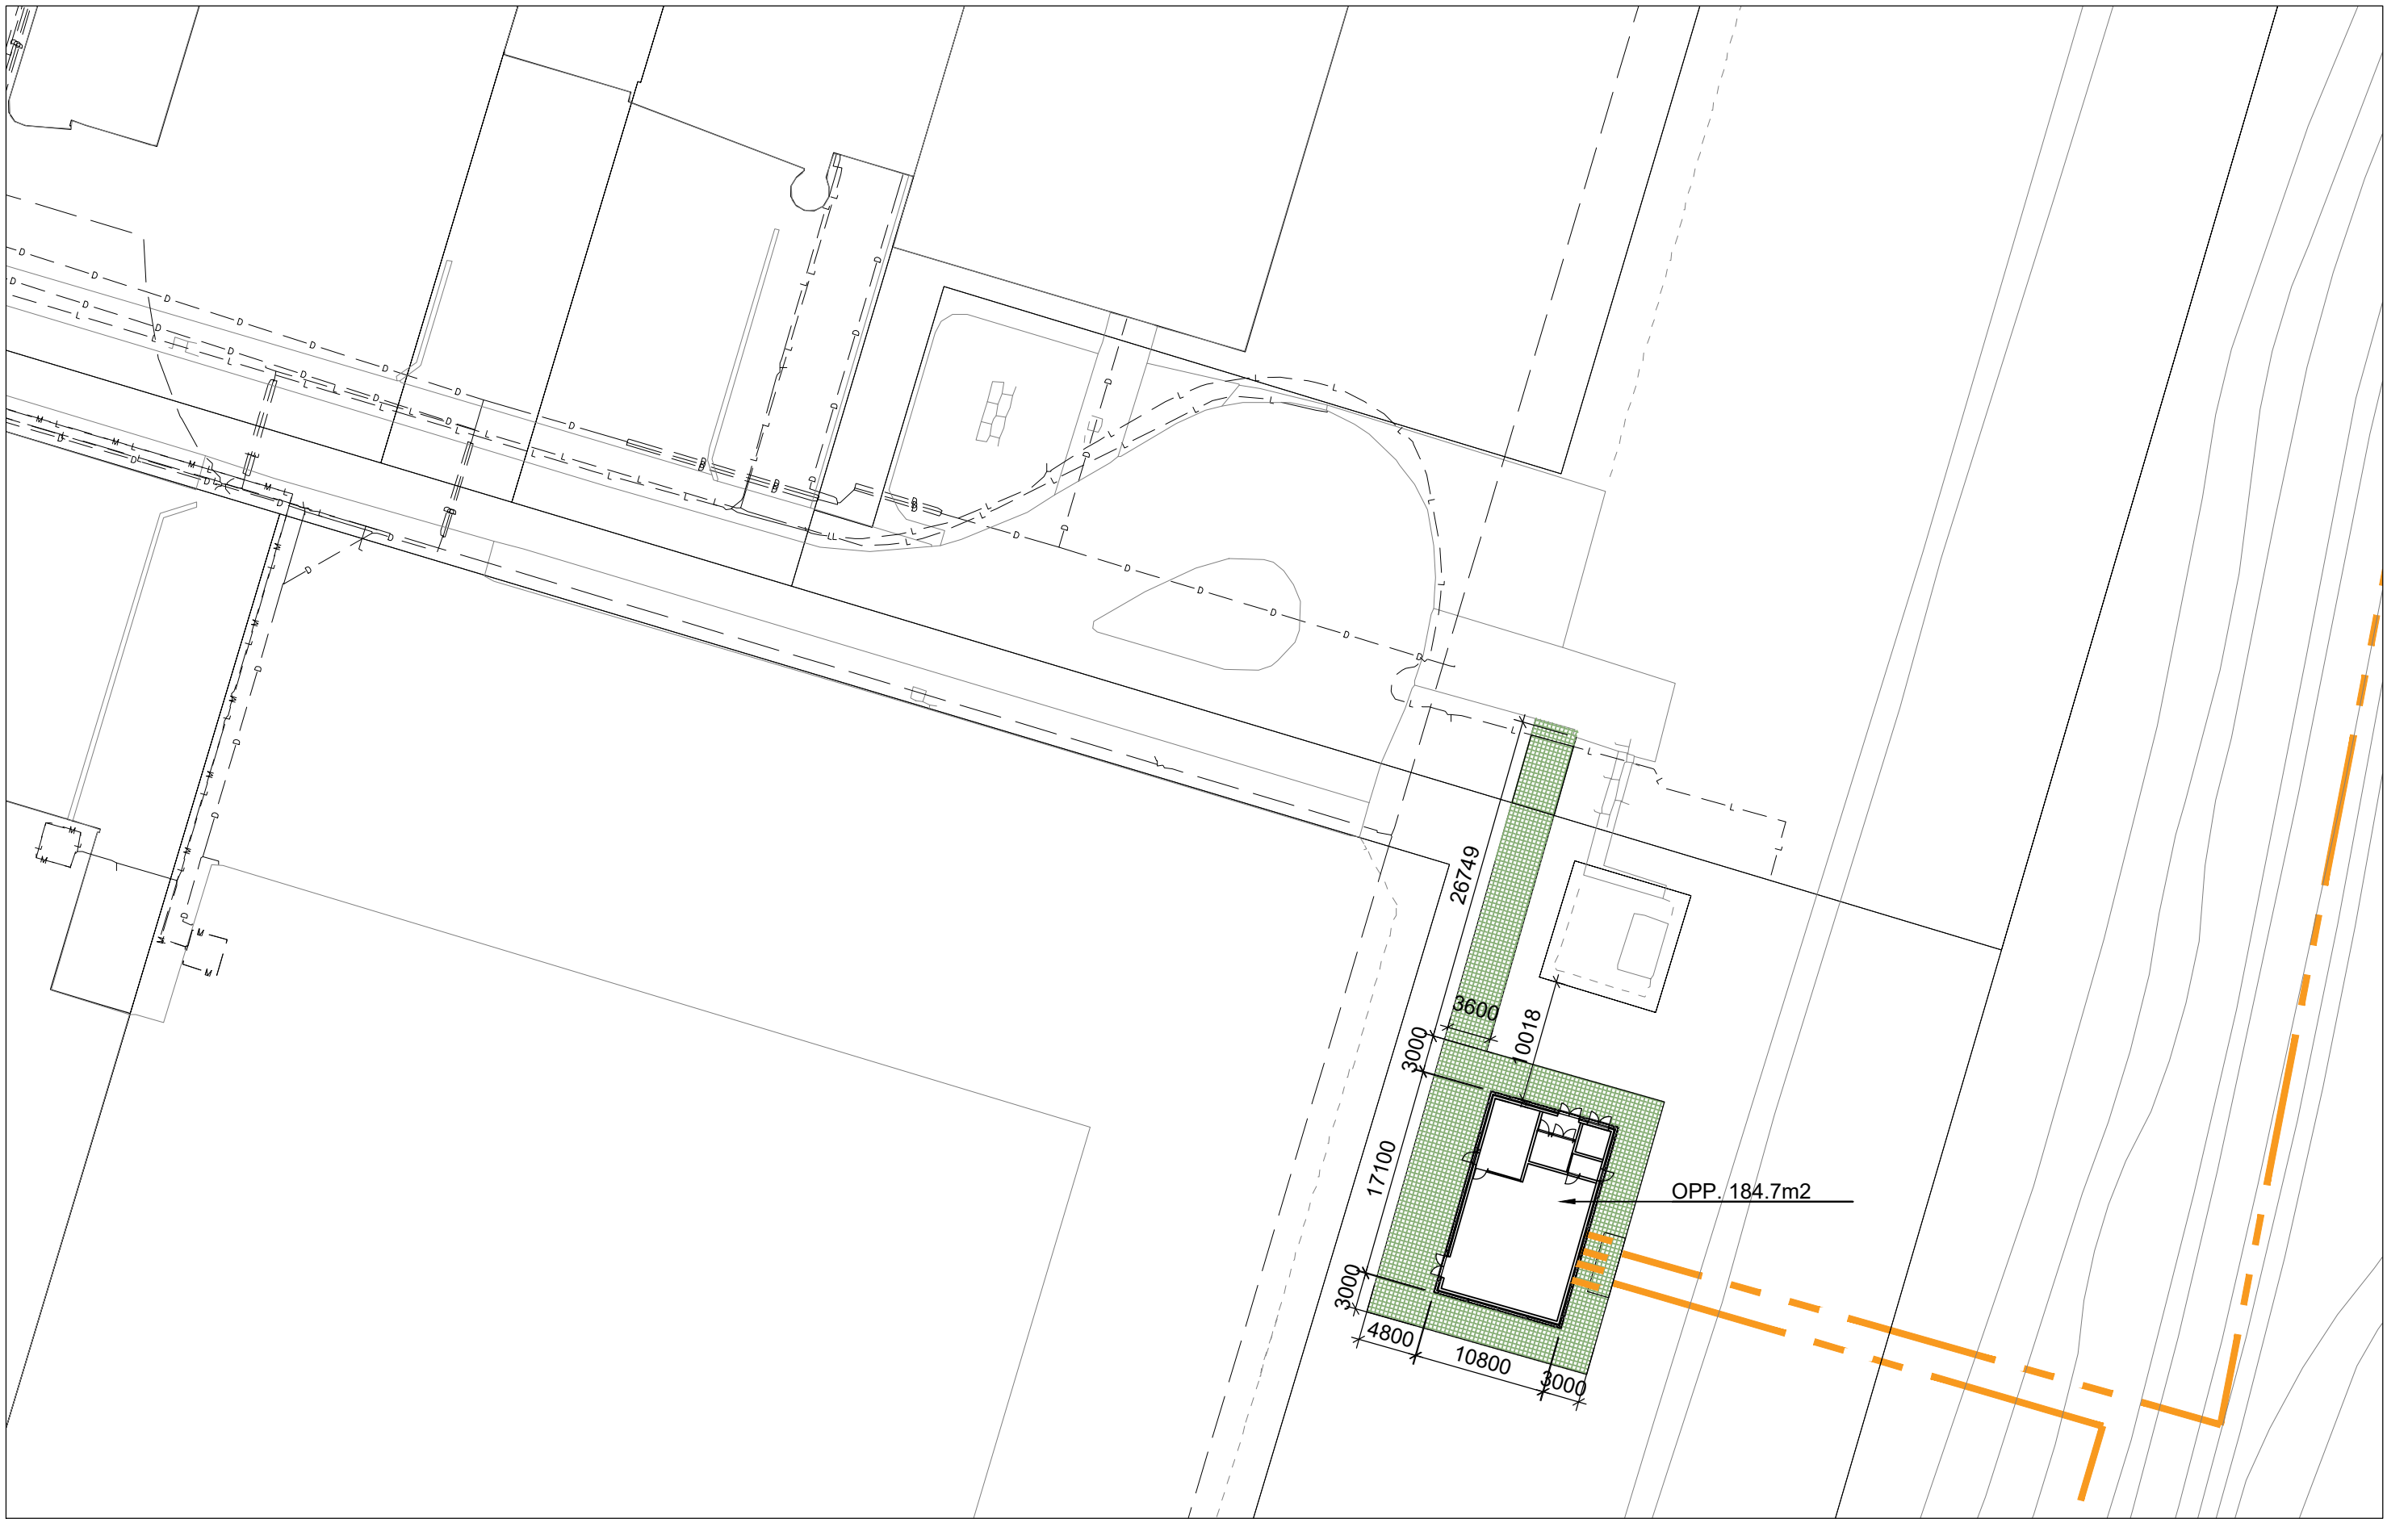

1809
BOOSTER BLEISWIJK
project

peil t.o.v. NAP

1:500
schaal

dNA
getekend

03-06-2019
datum

SITUATIE
projectfase

dNArchitectuur

Trompstraat 3
3814SM Amersfoort
the Netherlands

T +31 (0)64 2175 827
E info@dnarchitectuur.nl
www.dnarchitectuur.nl

BW-BA-02
tekening nr.

dNArchitectuur

