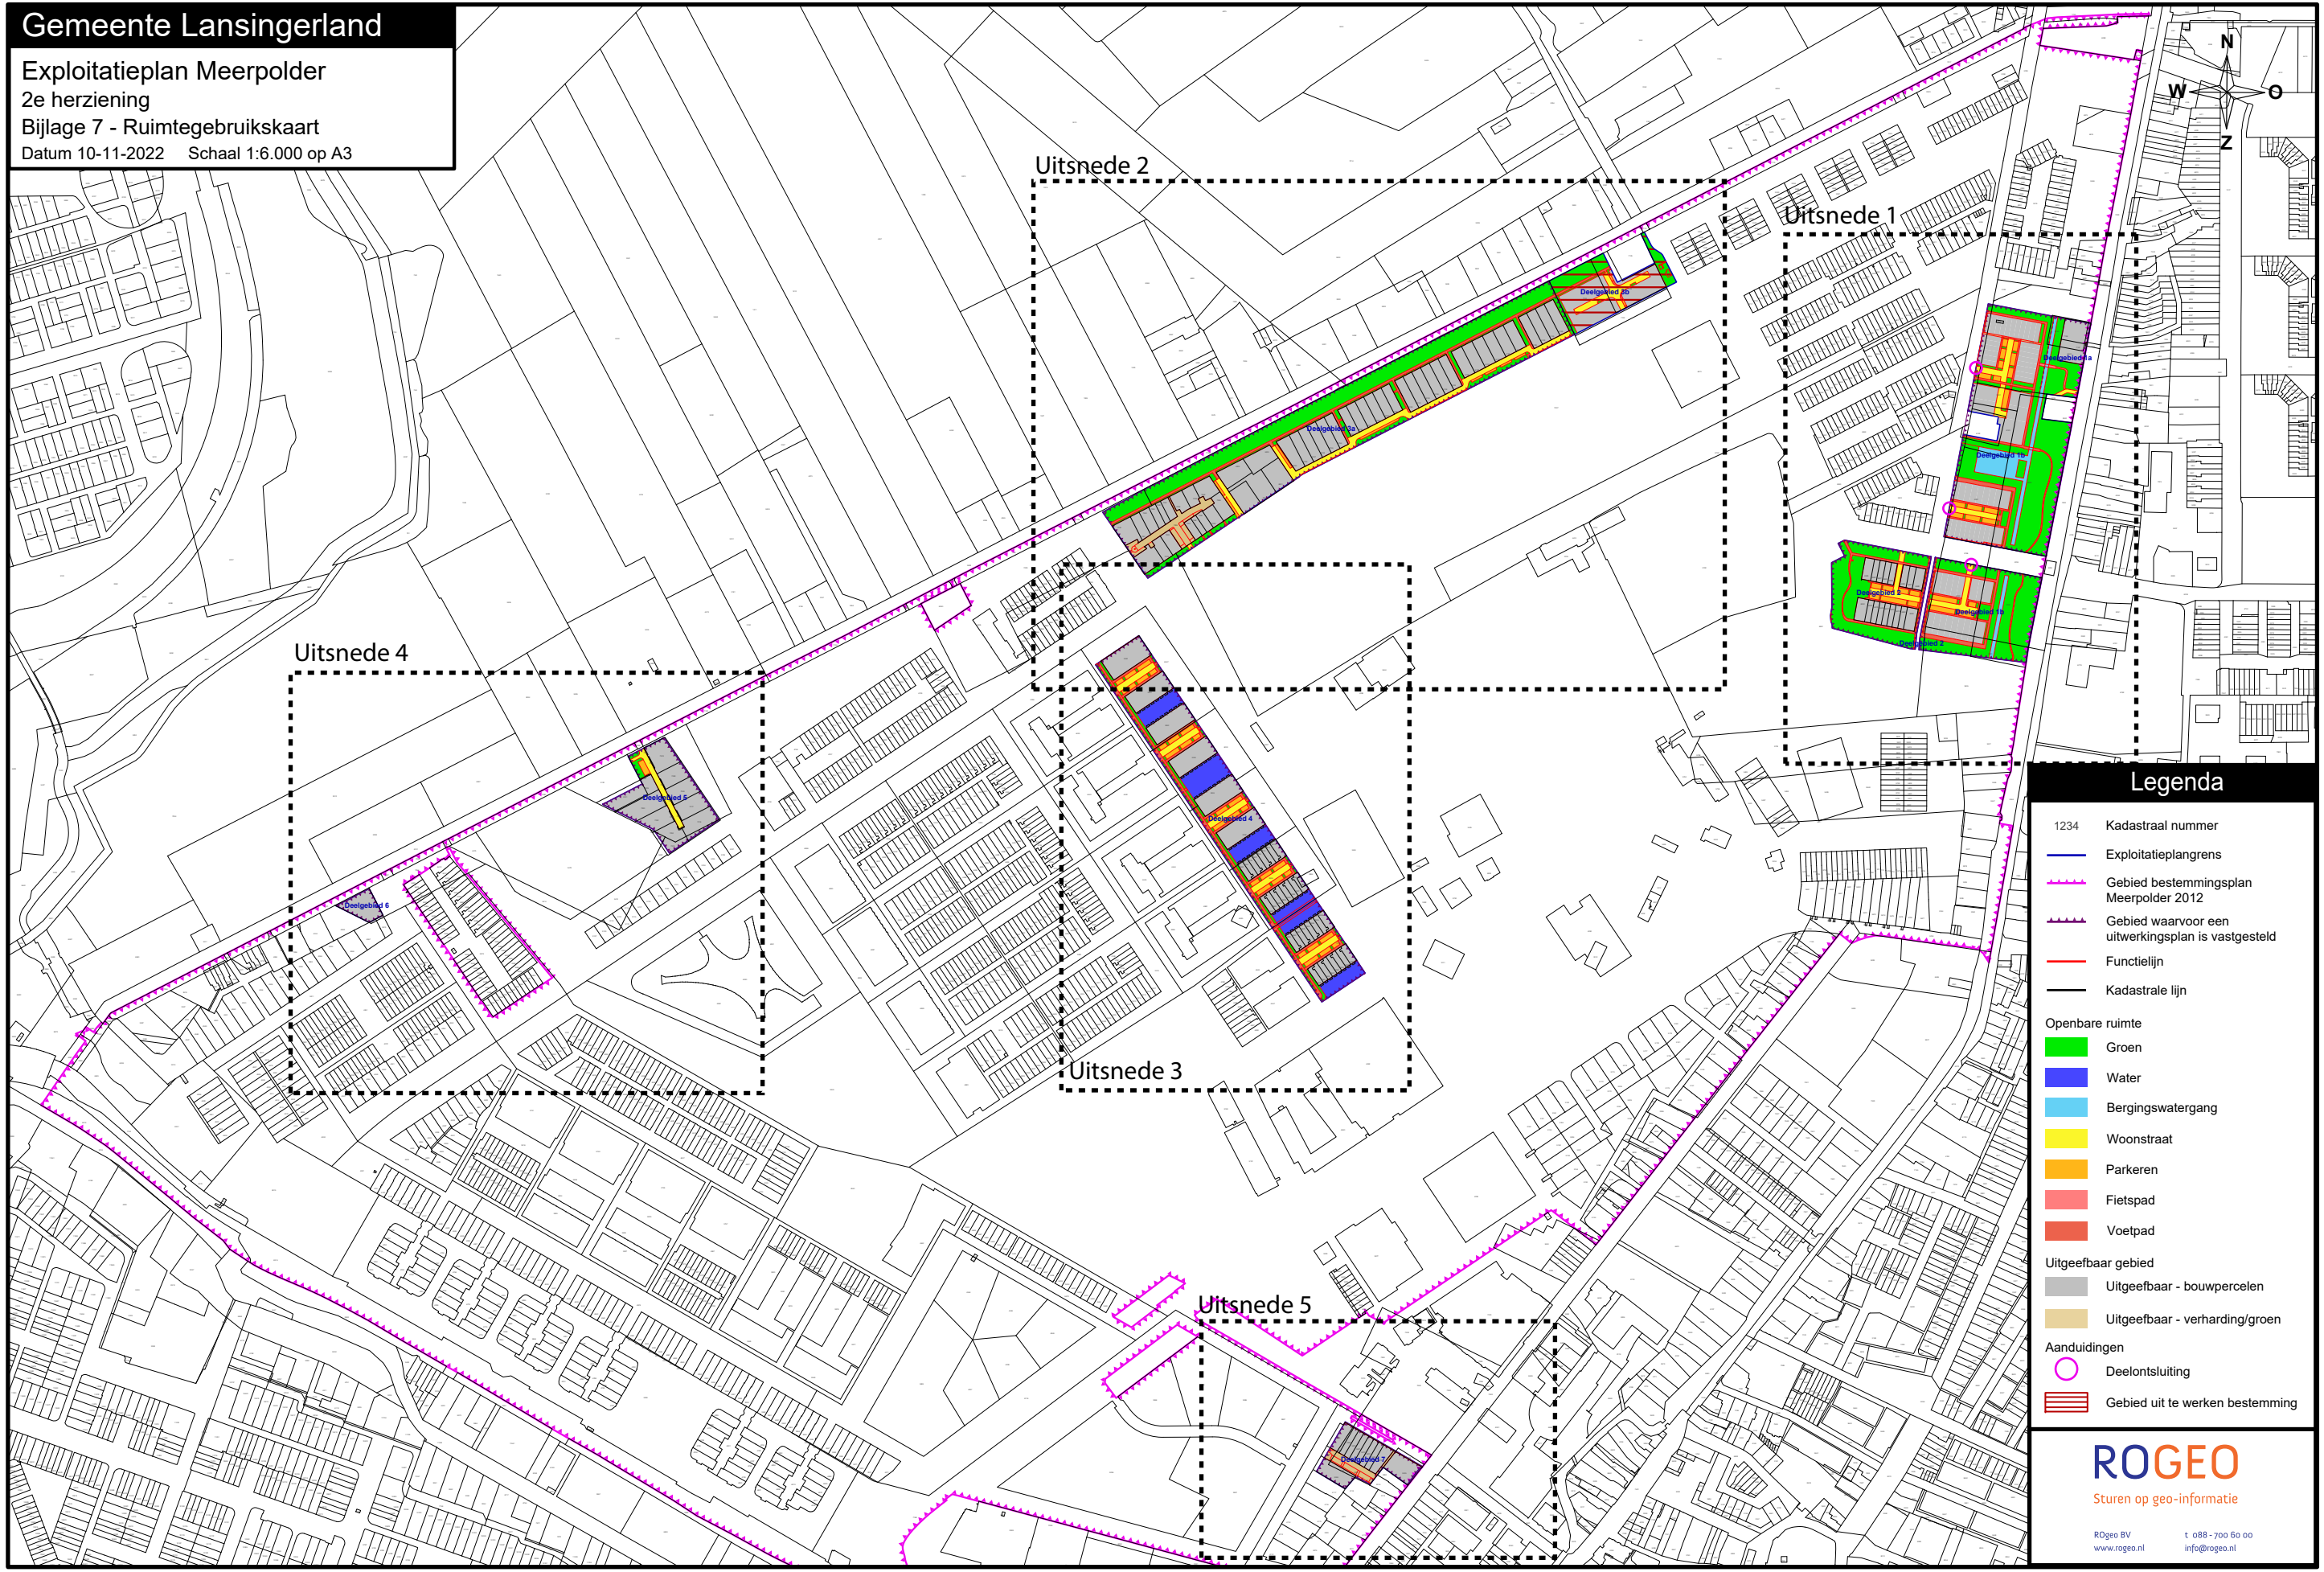


Legenda

- 1234 Kadastraal nummer
- Exploitatieplangrens
- Gebied bestemmingsplan Meerpolder 2012
- Gebied waarvoor een uitwerkingsplan is vastgesteld
- Functielijn
- Kadastrale lijn
- Openbare ruimte
 - Groen
 - Water
 - Bergingswatergang
 - Woonstraat
 - Parkeren
 - Fietspad
 - Voetpad
- Uitgeefbaar gebied
 - Uitgeefbaar - bouwpercelen
 - Uitgeefbaar - verharding/groen
- Aanduidingen
 - Deelontsluiting
 - Gebied uit te werken bestemming

ROGEO
Sturen op geo-informatie

ROGeo BV
www.roggeo.nl t 088 - 700 60 00
info@roggeo.nl

Exploitatieplan Meerpolder
2e herziening
Bijlage 7 - uitsnede 1 - Ruimtegebruikskaart
Datum 10-11-2022 Schaal 1:1.250 op A3




ROGEO
Sturen op geo-informatie

ROgeo BV
www.rogeo.nl



Exploitatieplan Meerpolder
2e herziening
Bijlage 7 - Uitsnede 2 - Ruimtegebruikskaart
Datum 10-11-2022 Schaal 1:2.000 op A3



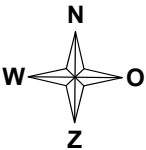

Legenda

- 1234 Kadastraal nummer
- Exploitatieplangrens
- Gebied bestemmingsplan Meerpolder 2012
- Gebied waarvoor een uitwerkingsplan is vastgesteld
- Functielijn
- Kadastrale lijn
- Openbare ruimte
- Groen
 - Water
 - Bergingswatergang
 - Woonstraat
 - Parkeren
 - Fietspad
 - Voetpad
- Uitgeefbaar gebied
- Uitgeefbaar - bouwpercelen
 - Uitgeefbaar - verharding/groen
- Aanduidingen
- Deelontsluiting
 - Gebied uit te werken bestemming

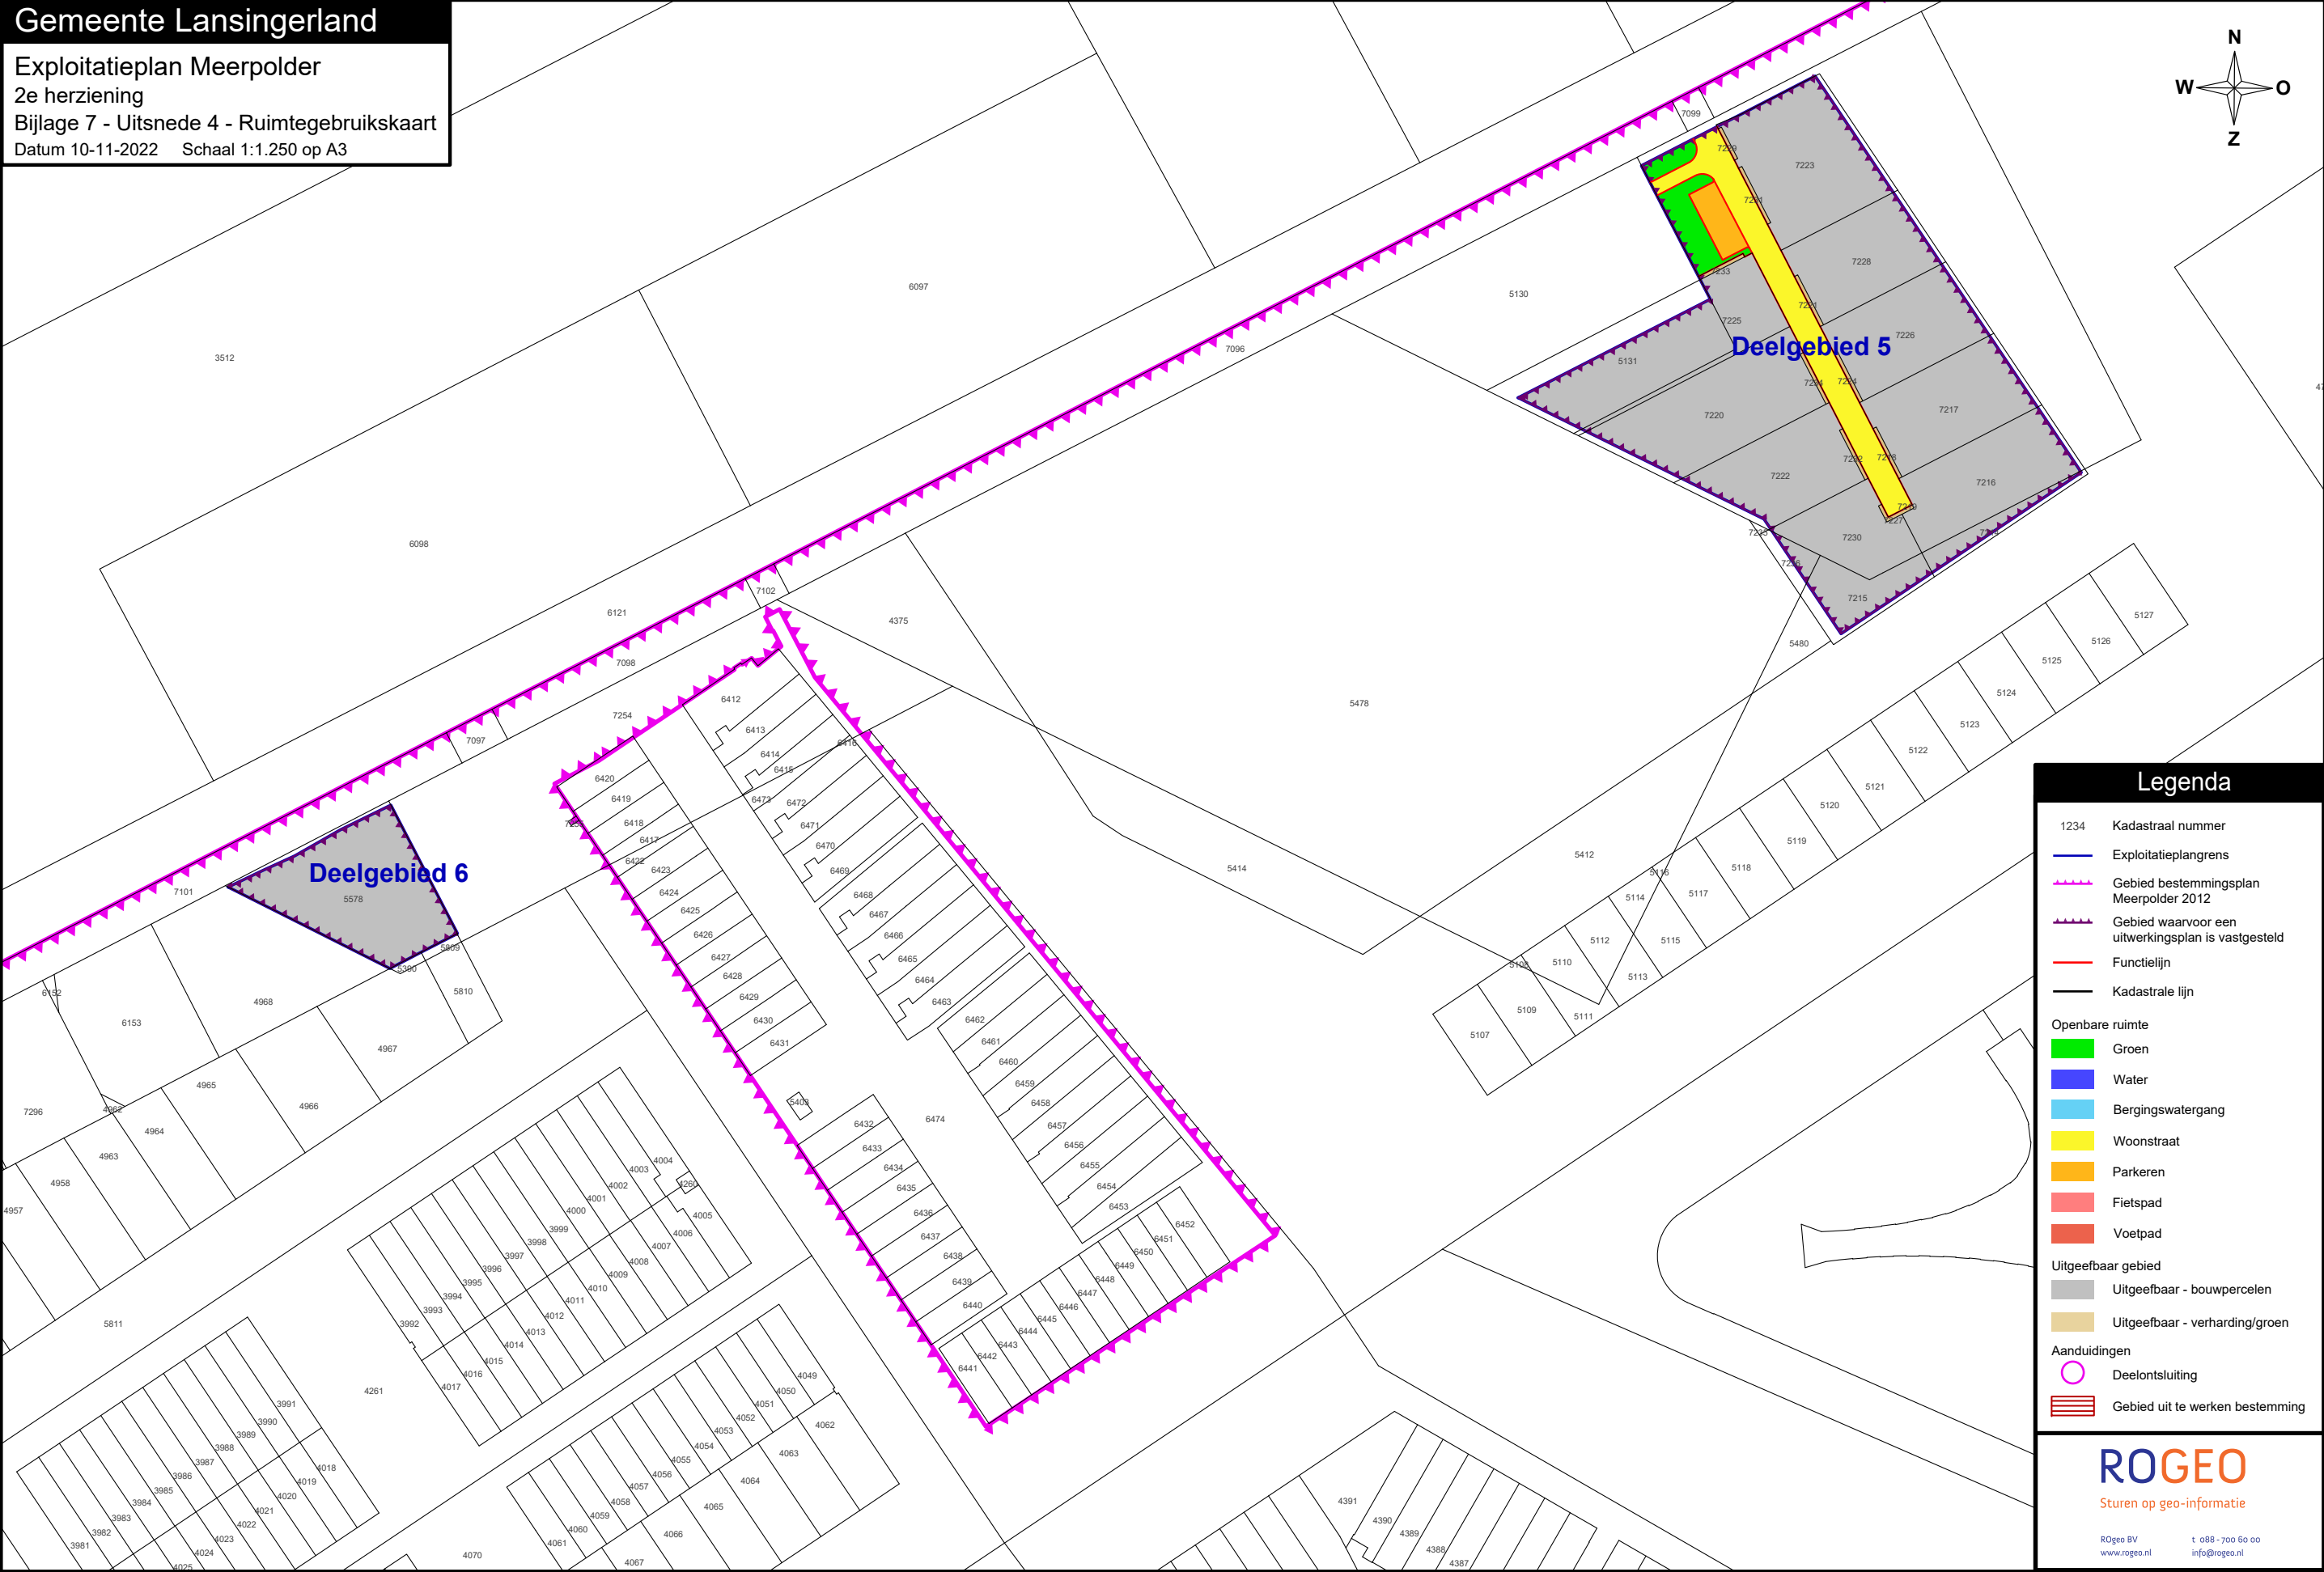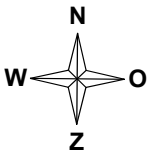

Legenda

1234 Kadastraal nummer

—

 Exploitatieplangrens

~~~~~

    Gebied bestemmingsplan Meerpolder 2012

~~~~~

 Gebied waarvoor een uitwerkingsplan is vastgesteld

—

 Functielijn

—

 Kadastrale lijn

Openbare ruimte

■

 Groen

■

 Water

■

 Bergingswatergang

■

 Woonstraat

■

 Parkeren

■

 Fietspad

■

 Voetpad

Uitgeefbaar gebied

■

 Uitgeefbaar - bouwpercelen

■

 Uitgeefbaar - verharding/groen

Aanduidingen

○

 Deelontsluiting

▨

 Gebied uit te werken bestemming

ROGEO

Sturen op geo-informatie

ROgeo BV
www.rogeo.nl

t 088 - 700 60 00
info@rogeo.nl