


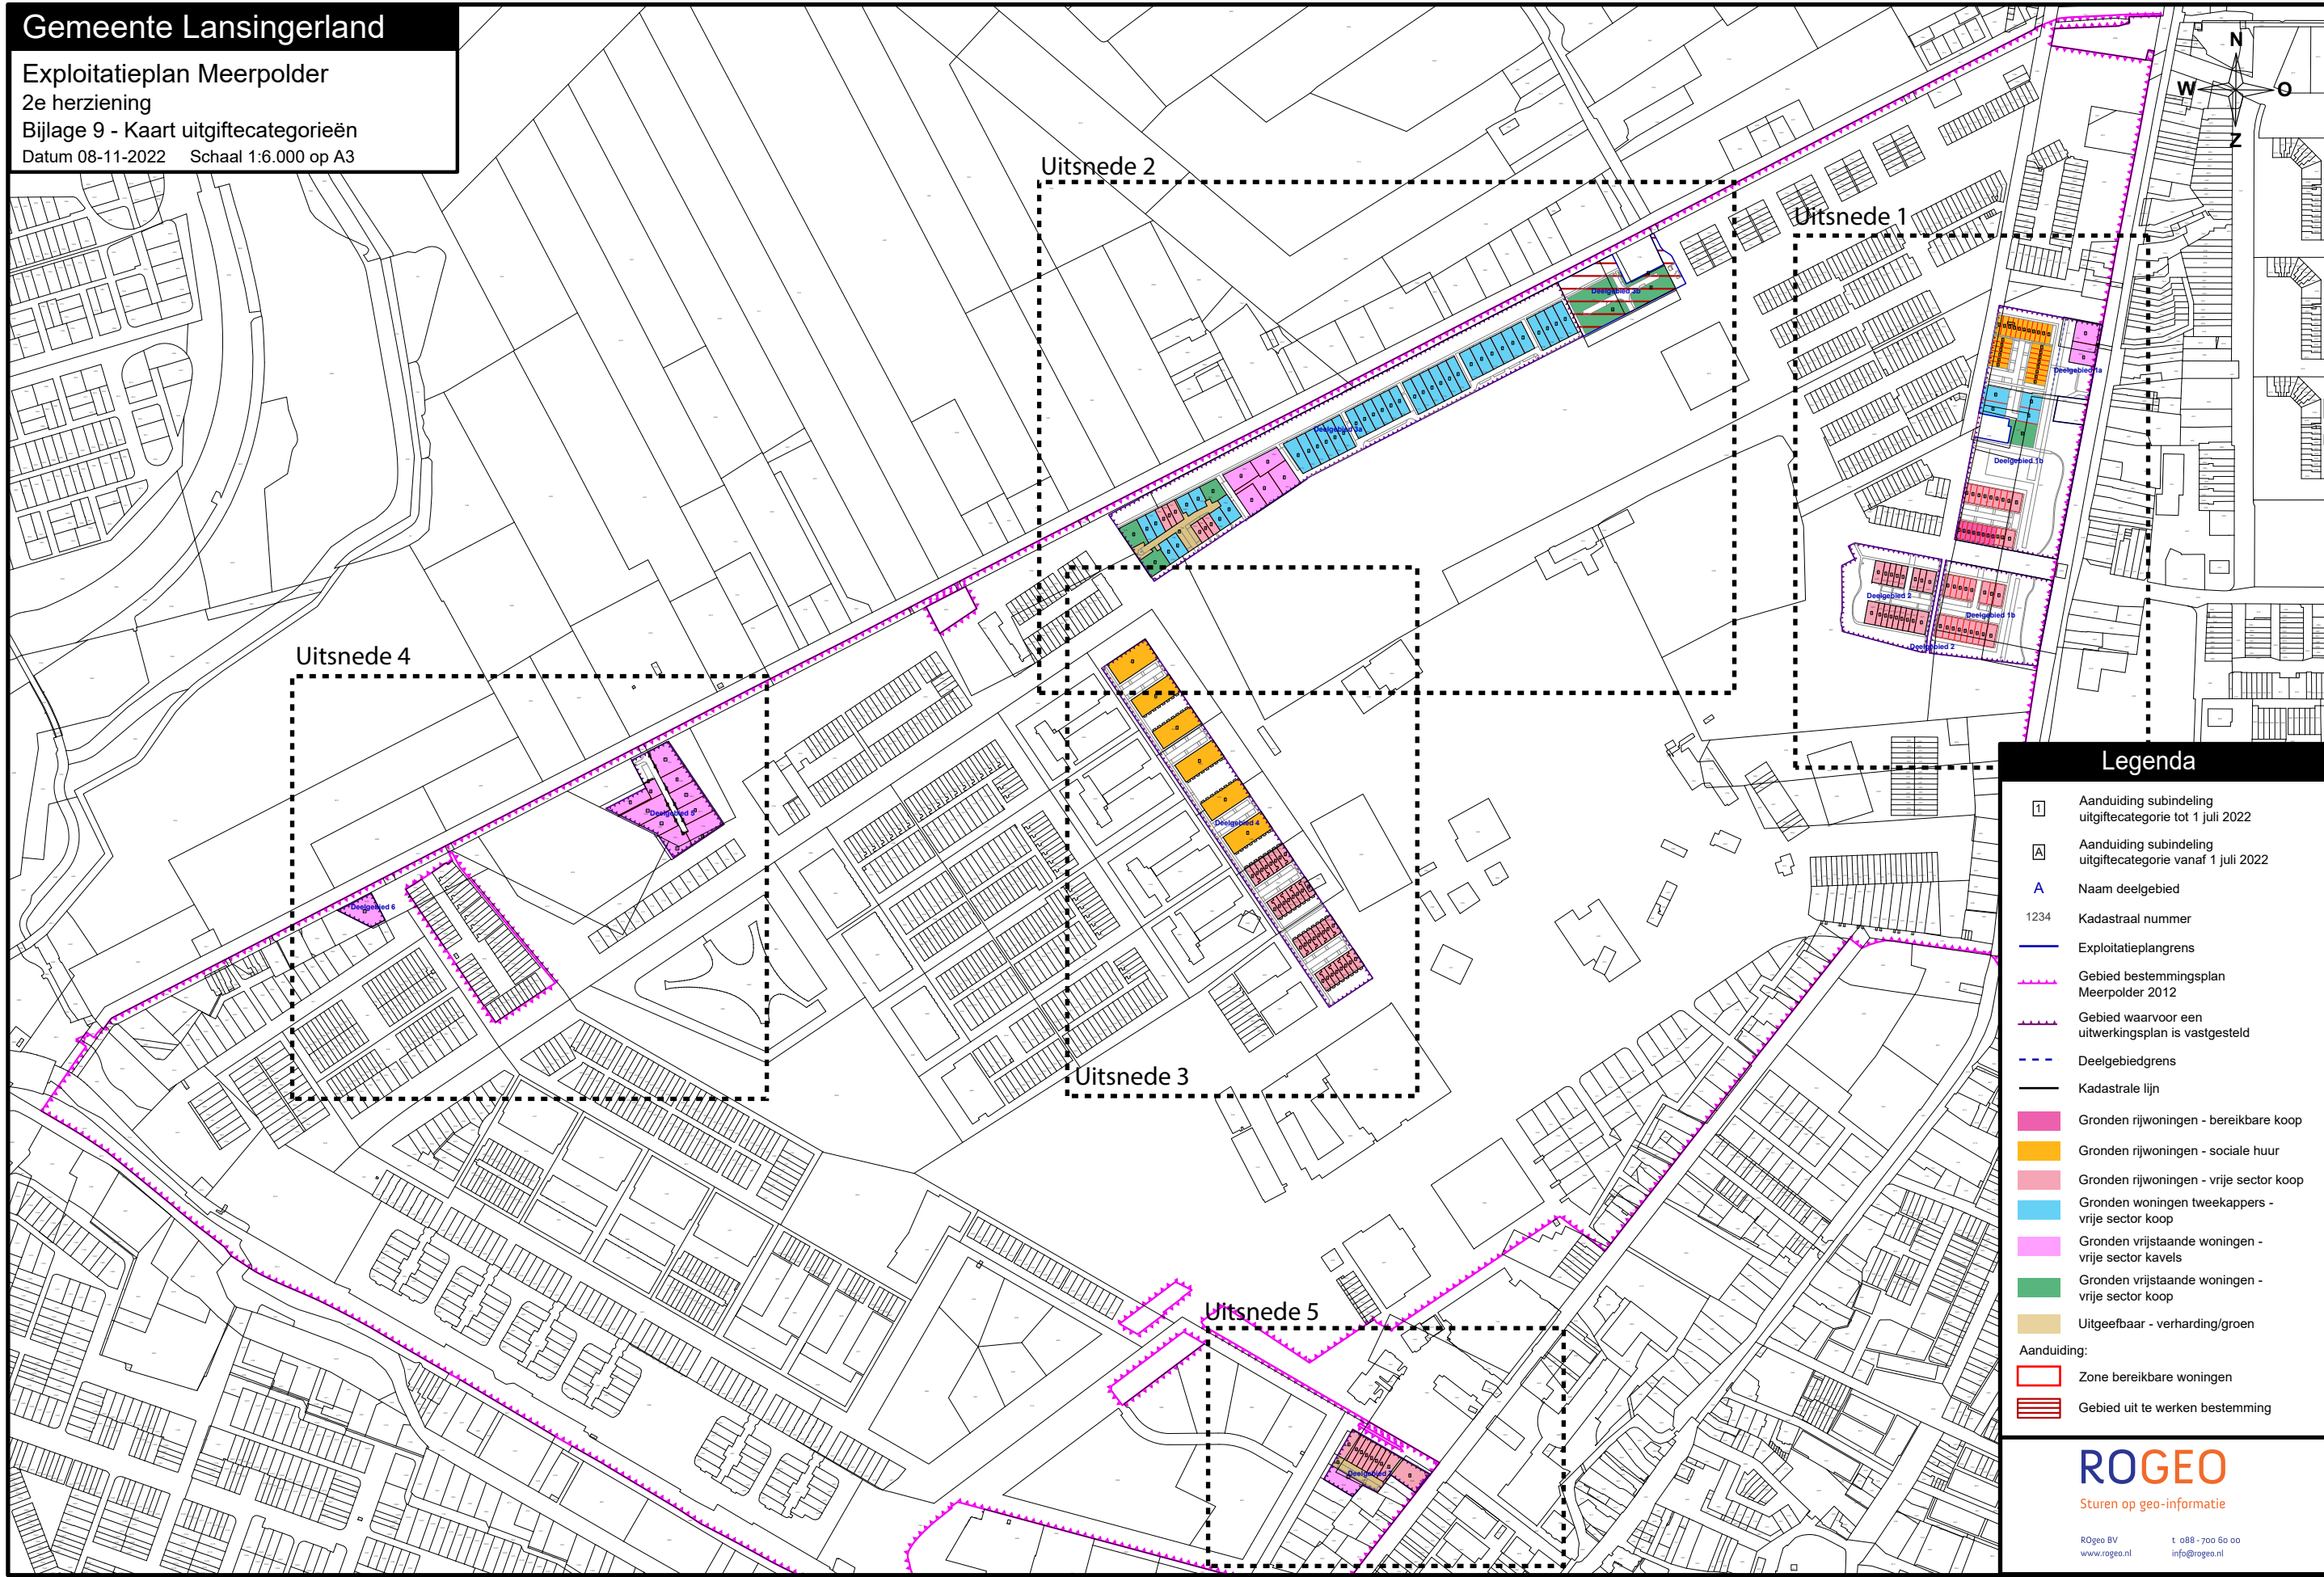

Legenda


- Aanduiding subindeling uitgiftecategorie tot 1 juli 2022
- Aanduiding subindeling uitgiftecategorie vanaf 1 juli 2022
- Naam deelgebied
- Kadastraal nummer
- Exploitatieplangrens
- Gebied bestemmingsplan Meerpolder 2012
- Gebied waarvoor een uitwerkingsplan is vastgesteld
- Deelgebiedsgrens
- Kadastrale lijn
- Gronden rijwoningen - bereikbare koop
- Gronden rijwoningen - sociale huur
- Gronden rijwoningen - vrije sector koop
- Gronden woningen tweekappers - vrije sector koop
- Gronden vrijstaande woningen - vrije sector kavels
- Gronden vrijstaande woningen - vrije sector koop
- Uitgeefbaar - verharding/groen
- Aanduiding:
 - Zone bereikbare woningen
 - Gebied uit te werken bestemming

ROGEO
Sturen op geo-informatie

ROgeo BV
www.roggeo.nl
t 088 - 700 60 00
info@roggeo.nl

Gemeente Lansingerland

Exploitatieplan Meerpolder
2e herziening
Bijlage 9 - Uitsnede 1 - Kaart uitgiftecategorieën
Datum 10-11-2022 Schaal 1:1.250 op A3

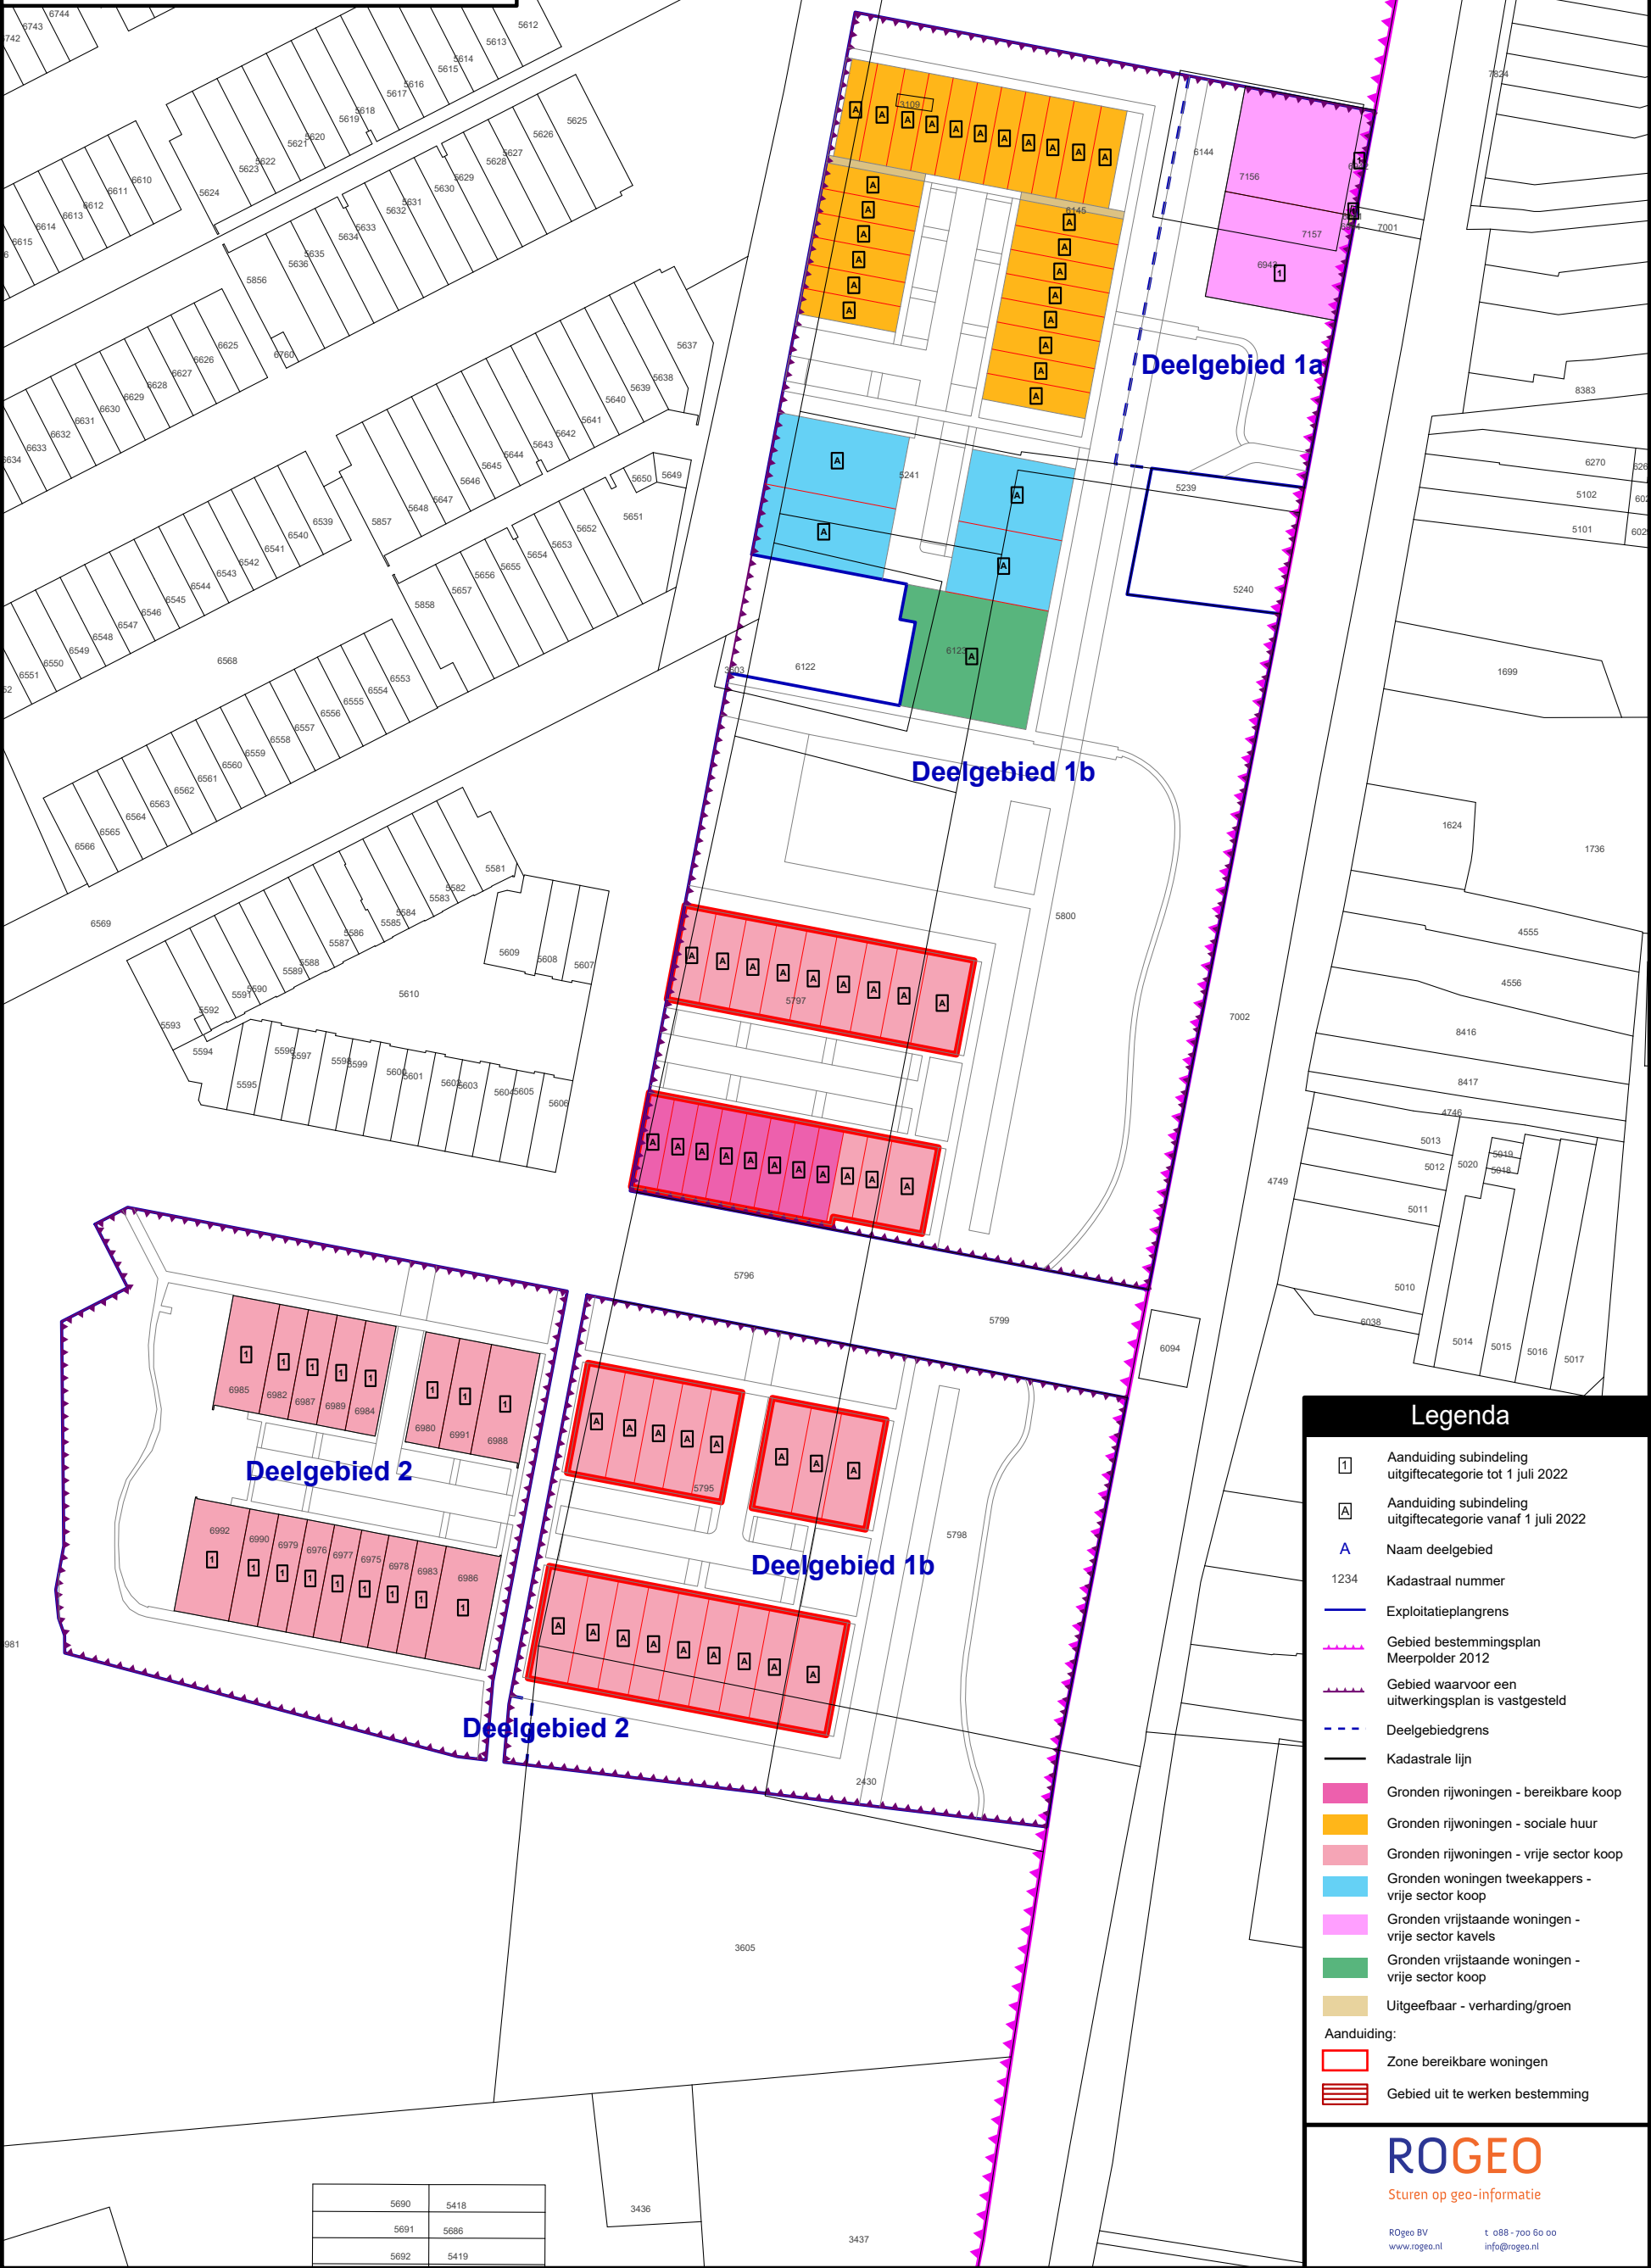

Legenda

- Aanduiding subindeling uitgiftecategorie tot 1 juli 2022
- Aanduiding subindeling uitgiftecategorie vanaf 1 juli 2022
- Naam deelgebied
- 1234 Kadastraal nummer
- Exploitatieplangrens
- Gebied bestemmingsplan Meerpolder 2012
- Gebied waarvoor een uitwerkingsplan is vastgesteld
- Deelgebiedsgrens
- Kadastrale lijn
- Gronden rijwoningen - bereikbare koop
- Gronden rijwoningen - sociale huur
- Gronden rijwoningen - vrije sector koop
- Gronden woningen tweekappers - vrije sector koop
- Gronden vrijstaande woningen - vrije sector kavels
- Gronden vrijstaande woningen - vrije sector koop
- Uitgeefbaar - verharding/groen
- Aanduiding:
 - Zone bereikbare woningen
 - Gebied uit te werken bestemming

ROGEO
Sturen op geo-informatie

ROgeo BV
www.rogeo.nl

t 088 - 700 60 00
info@rogeo.nl



Legenda

Aanduiding subindeling uitgiftecategorie tot 1 juli 2022

Aanduiding subindeling uitgiftecategorie vanaf 1 juli 2022

Naam deelgebied

Kadastraal nummer

Exploitatieplangrens

Gebied bestemmingsplan Meerpolder 2012

Gebied waarvoor een uitwerkingsplan is vastgesteld

Deelgebiedsgrens

Kadastrale lijn

Gronen rijwoningen - bereikbare koop

Gronen rijwoningen - sociale huur

Gronen rijwoningen - vrije sector koop

Gronen woningen tweekappers - vrije sector koop

Gronen vrijstaande woningen - vrije sector kavels

Gronen vrijstaande woningen - vrije sector koop

Uitgeefbaar - verharding/groen

Aanduiding:

Zone bereikbare woningen

Gebied uit te werken bestemming



ROGEO

Sturen op geo-informatie

ROgeo BV
www.roggeo.nl

t 088 - 700 60 00
info@roggeo.nl

Datum 10-11-2022 Schaal 1:1.250 op A3

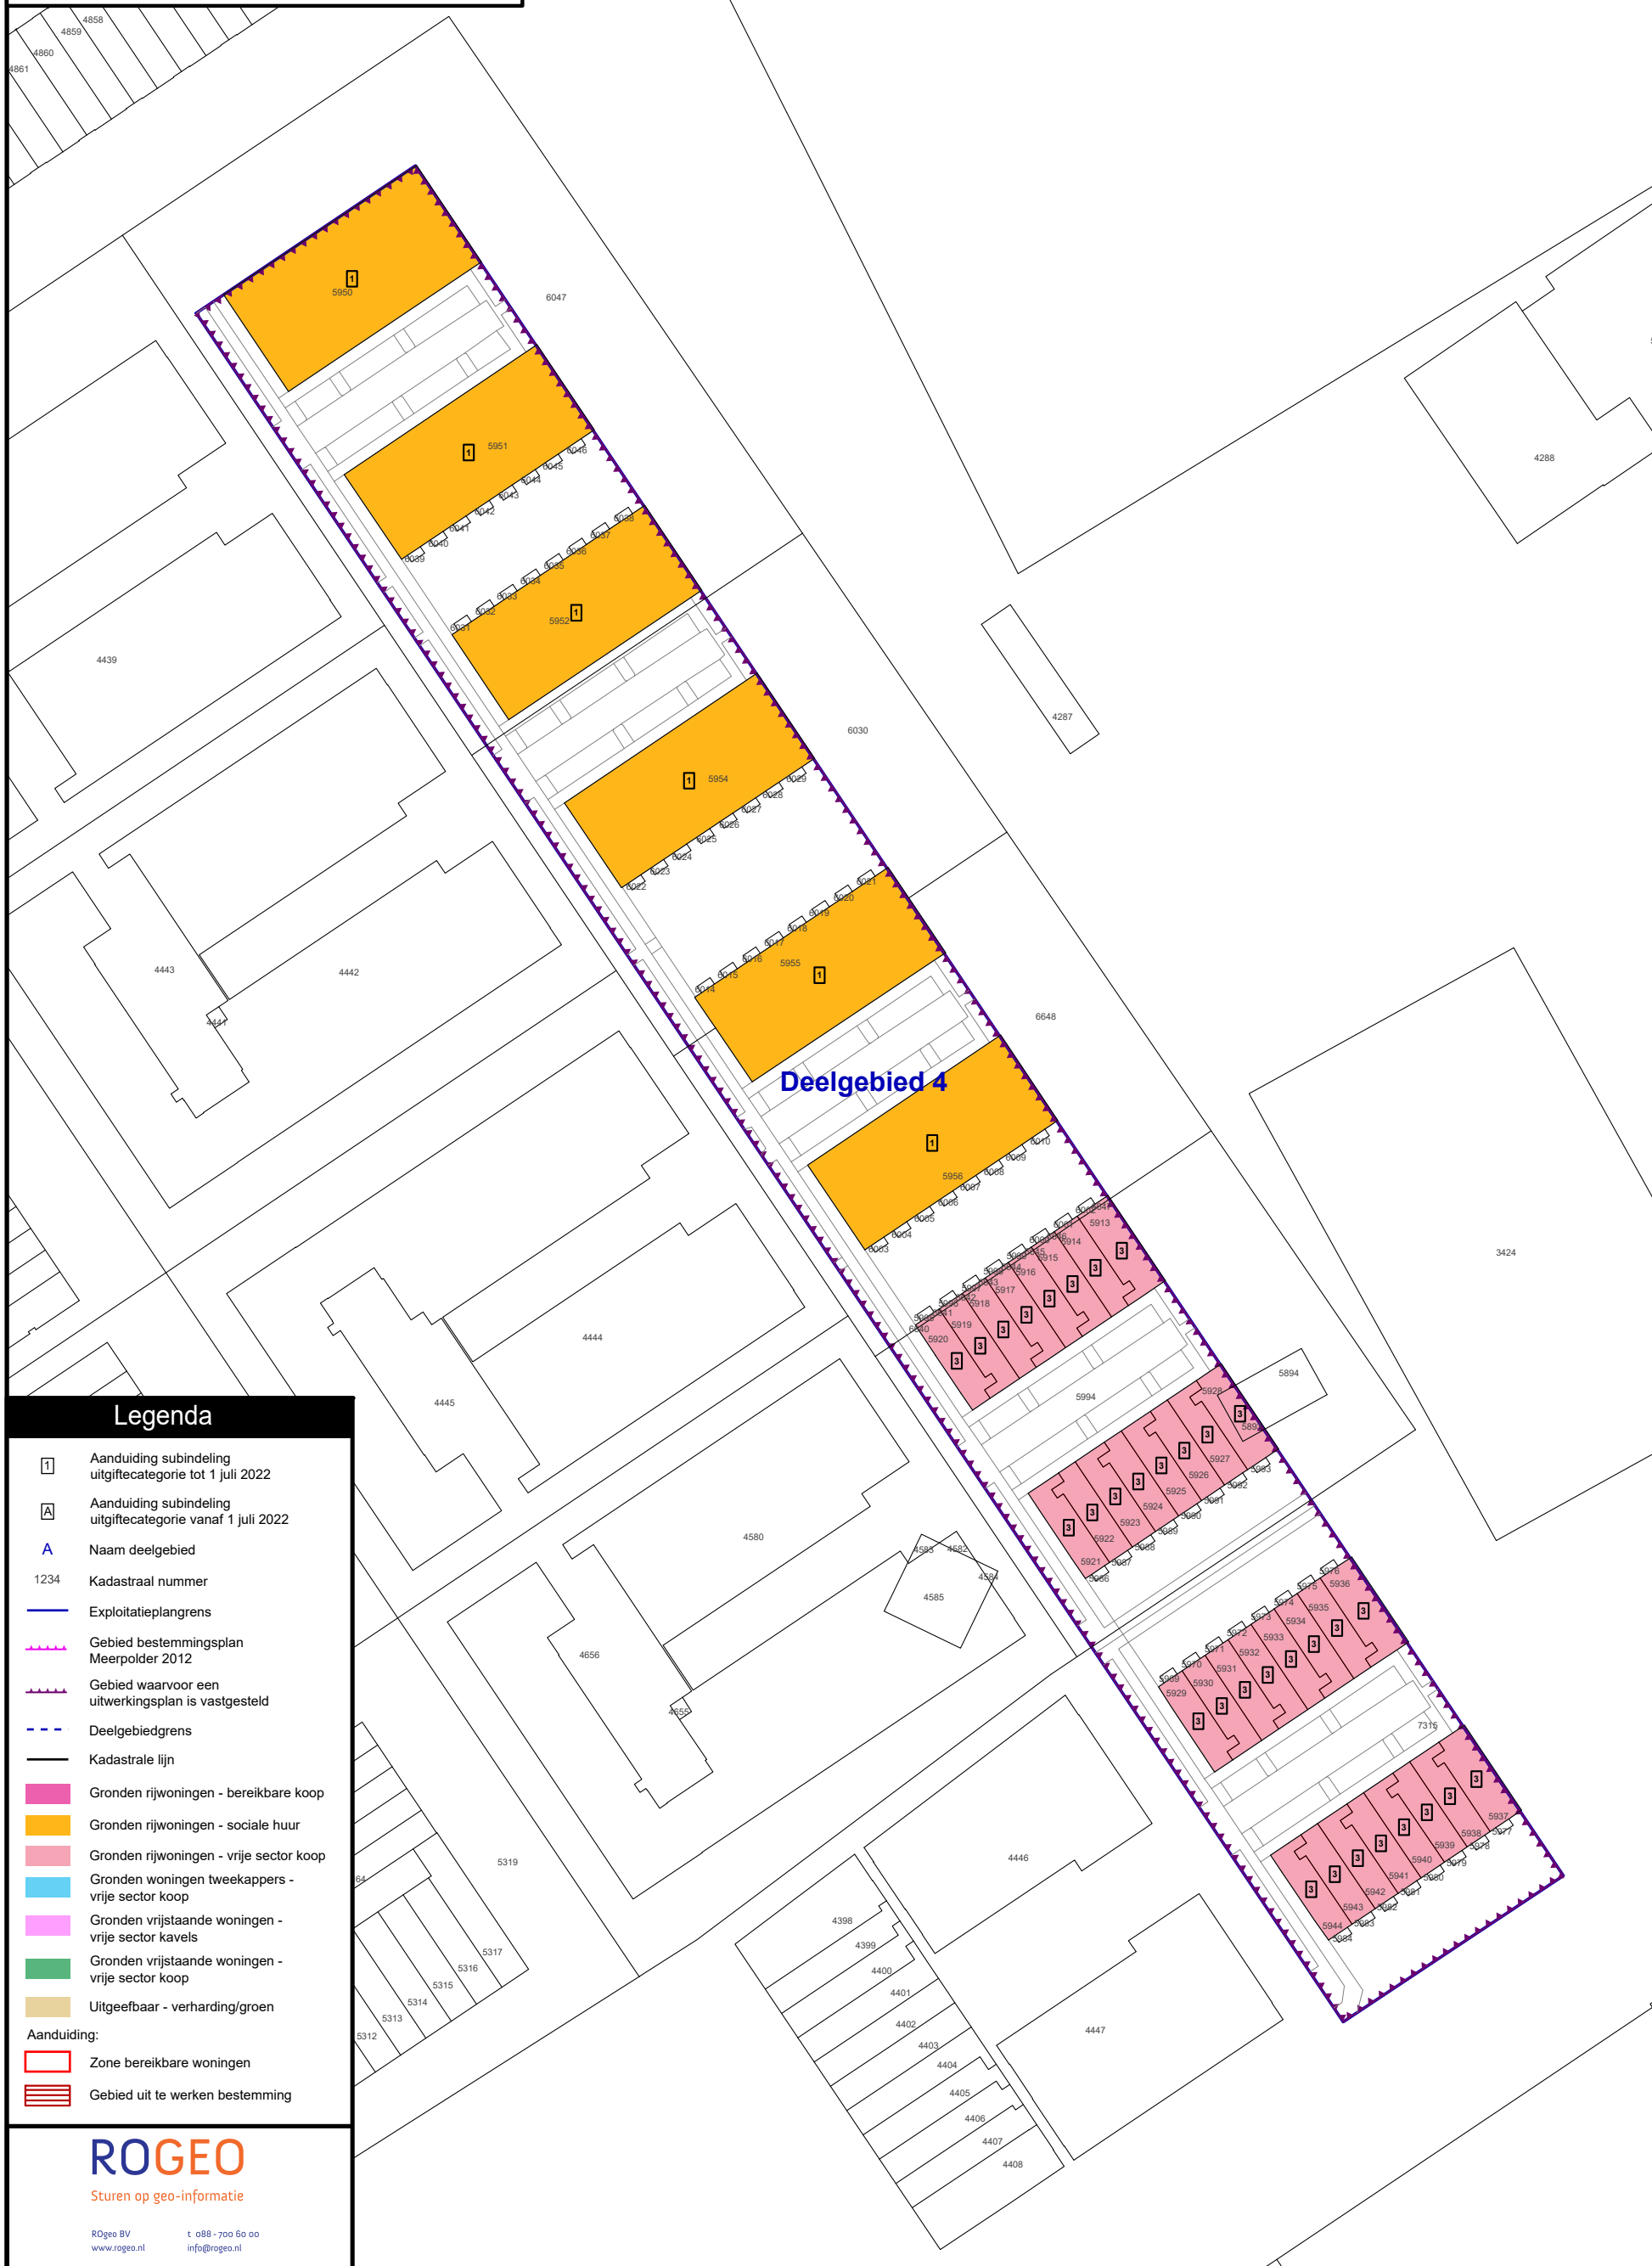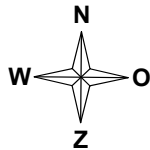

Legenda

- | | |
|---|--|
|  | Aanduiding subindeling uitgiftecategorie tot 1 juli 2022 |
|  | Aanduiding subindeling uitgiftecategorie vanaf 1 juli 2022 |
|  | Naam deelgebied |
|  | Kadastraal nummer |
|  | Exploitatieplangrens |
|  | Gebied bestemmingsplan Meerpolder 2012 |
|  | Gebied waarvoor een uitwerkingsplan is vastgesteld |
|  | Deelgebiedsgrens |
|  | Kadastrale lijn |
|  | Gronen rijwoningen - bereikbare koop |
|  | Gronen rijwoningen - sociale huur |
|  | Gronen rijwoningen - vrije sector koop |
|  | Gronen woningen tweekappers - vrije sector koop |
|  | Gronen vrijstaande woningen - vrije sector kavels |
|  | Gronen vrijstaande woningen - vrije sector koop |
|  | Uitgeefbaar - verharding/groen |
| Aanduiding: | |
|  | Zone bereikbare woningen |
|  | Gebied uit te werken bestemming |

ROGEO
Sturen op geo-informatie



ROgeo BV t 088-700 60 00
www.rogeo.nl info@rogeo.nl

Exploitatieplan Meerpolder

2e herziening

Bijlage 9 - Uitsnede 4 - Kaart uitgiftecategorieën

Datum 10-11-2022 Schaal 1:1.250 op A3

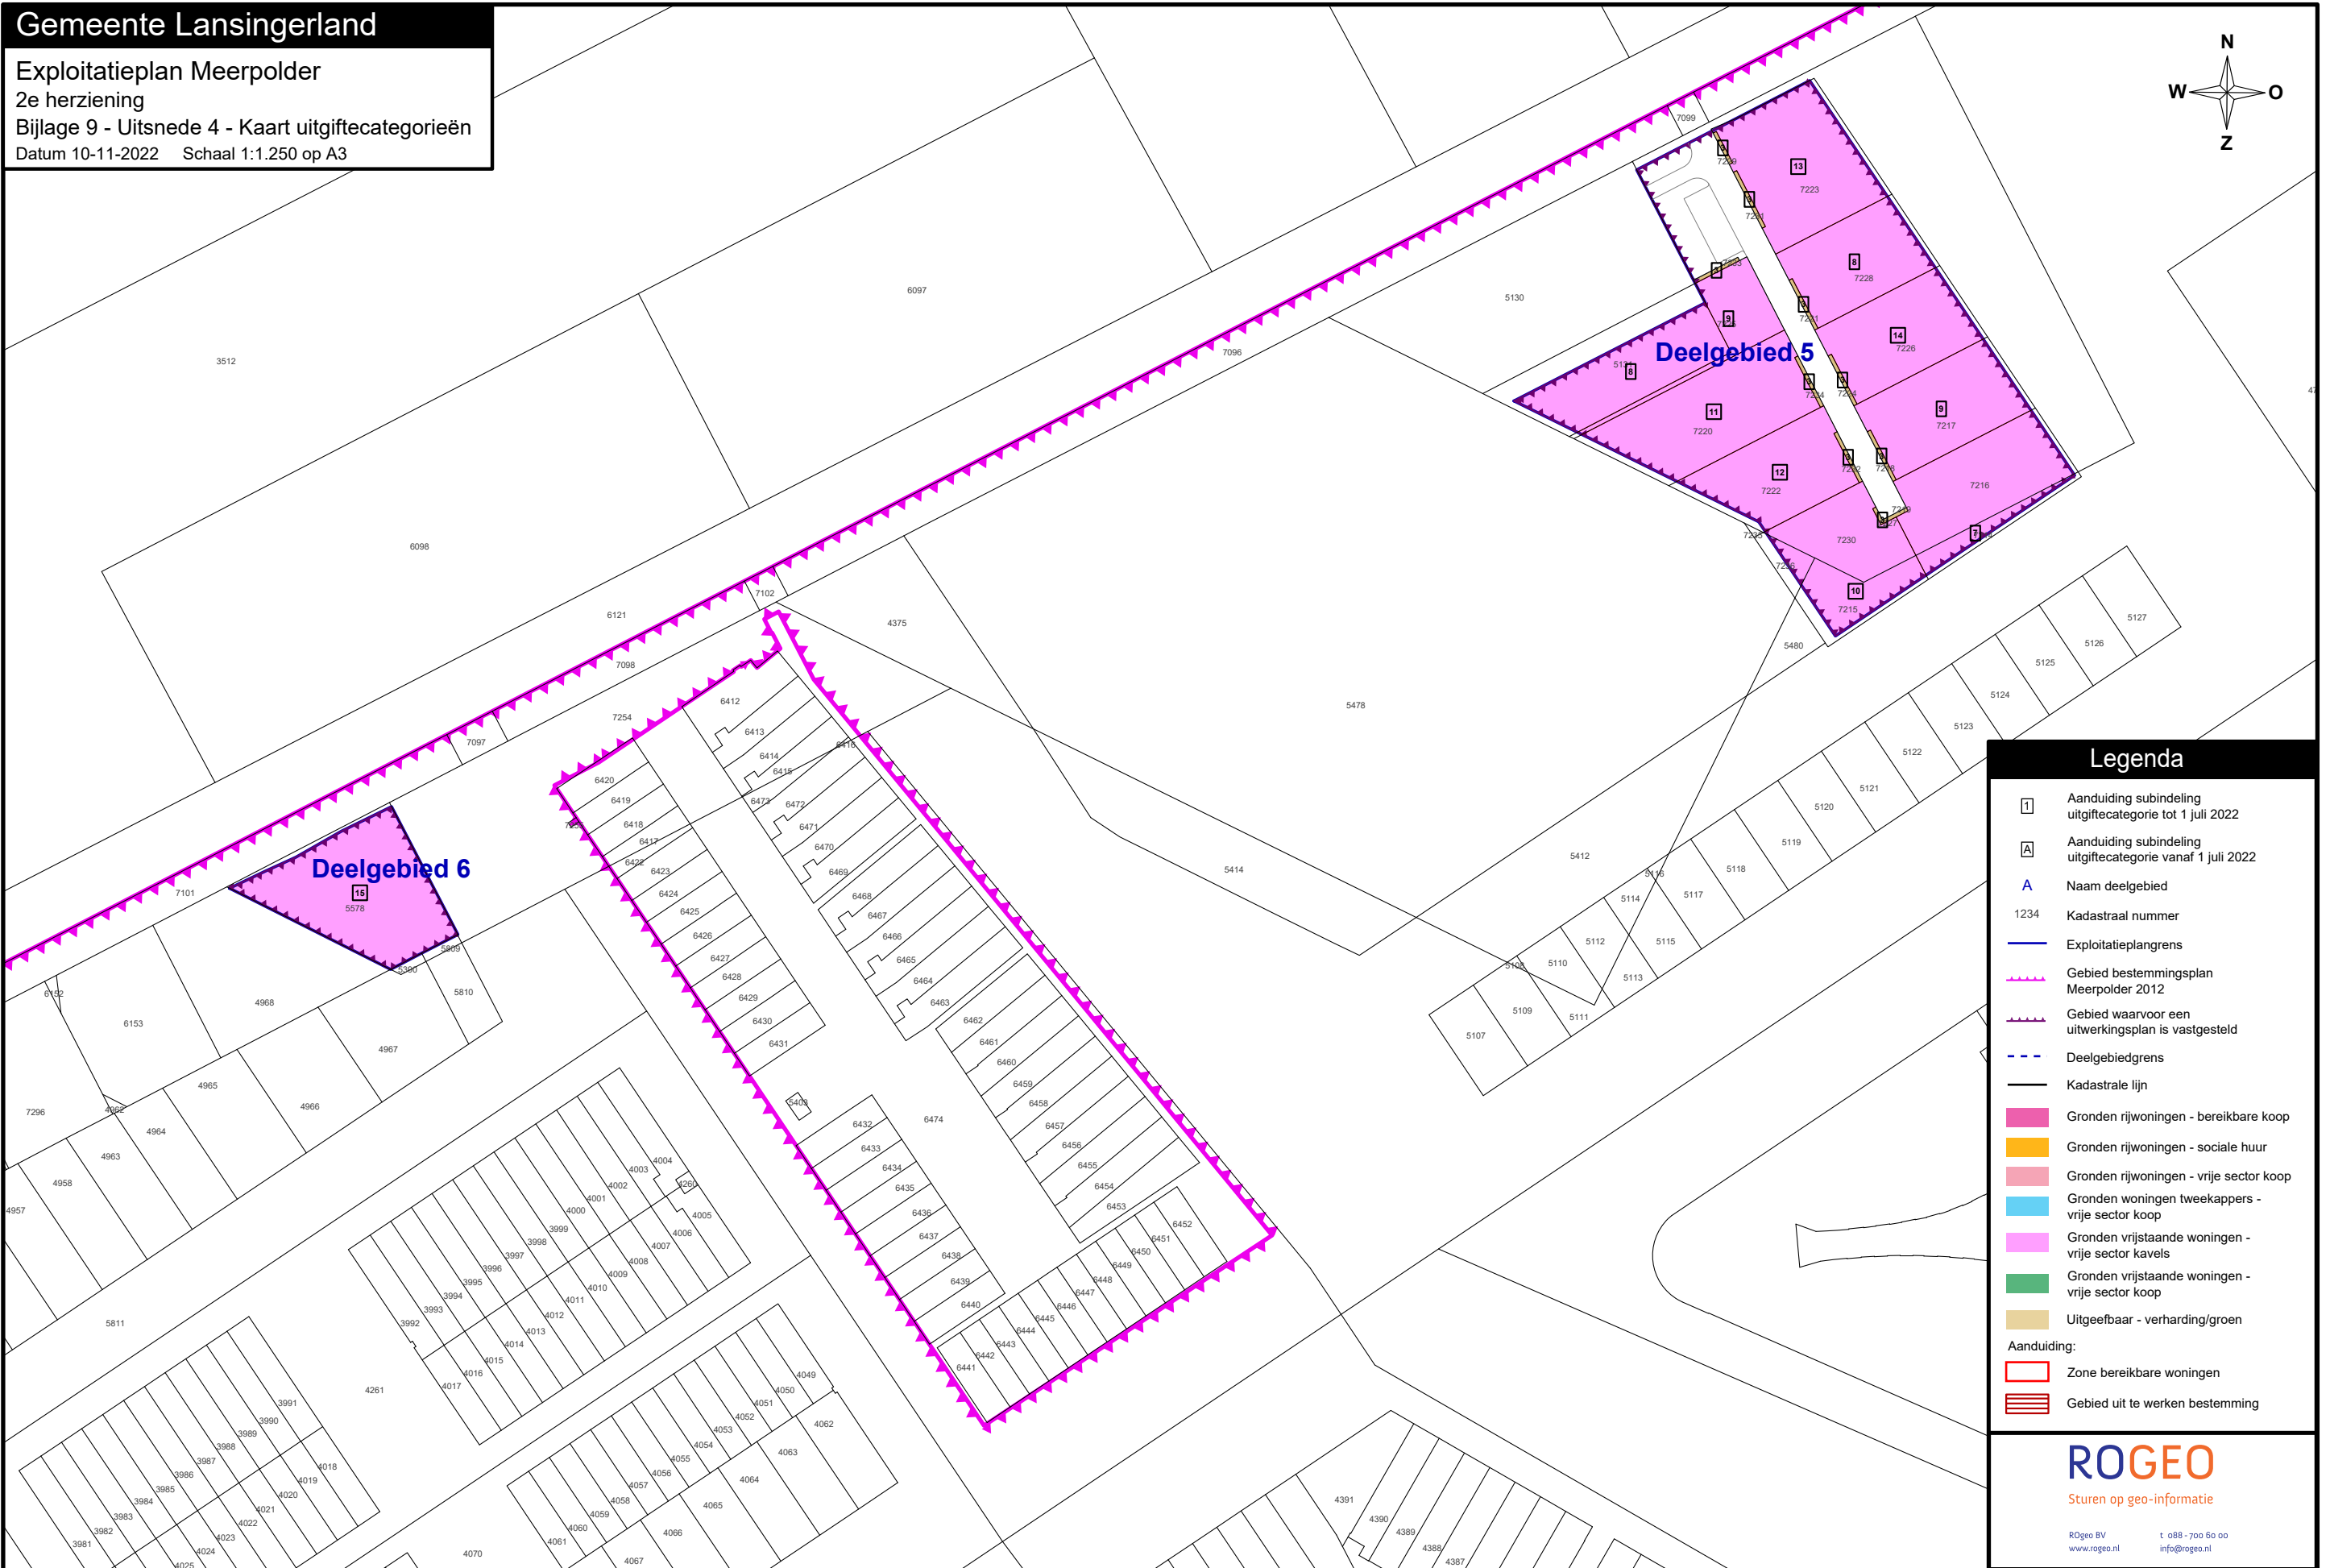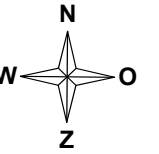


	Aanduiding subindeling uitgiftecategorie tot 1 juli 2022
	Aanduiding subindeling uitgiftecategorie vanaf 1 juli 2022
	Naam deelgebied
1234	Kadastraal nummer
	Exploitatieplangrens
	Gebied bestemmingsplan Meerpolder 2012
	Gebied waarvoor een uitwerkingsplan is vastgesteld
	Deelgebiedgrens
	Kadastrale lijn

- | | |
|---|--|
|  | Gronden rijwoningen - bereikbare koop |
|  | Gronden rijwoningen - sociale huur |
|  | Gronden rijwoningen - vrije sector koop |
|  | Gronden woningen tweekappers - vrije sector koop |
|  | Gronden vrijstaande woningen - vrije sector kavels |
|  | Gronden vrijstaande woningen - vrije sector koop |
|  | Uitgeefbaar - verharding/groen |
- Aanduiding:
- | | |
|---|---------------------------------|
|  | Zone bereikbare woningen |
|  | Gebied uit te werken bestemming |

ROGEO

Sturen op geo-informatie

ROgeo BV
www.rogeo.nl

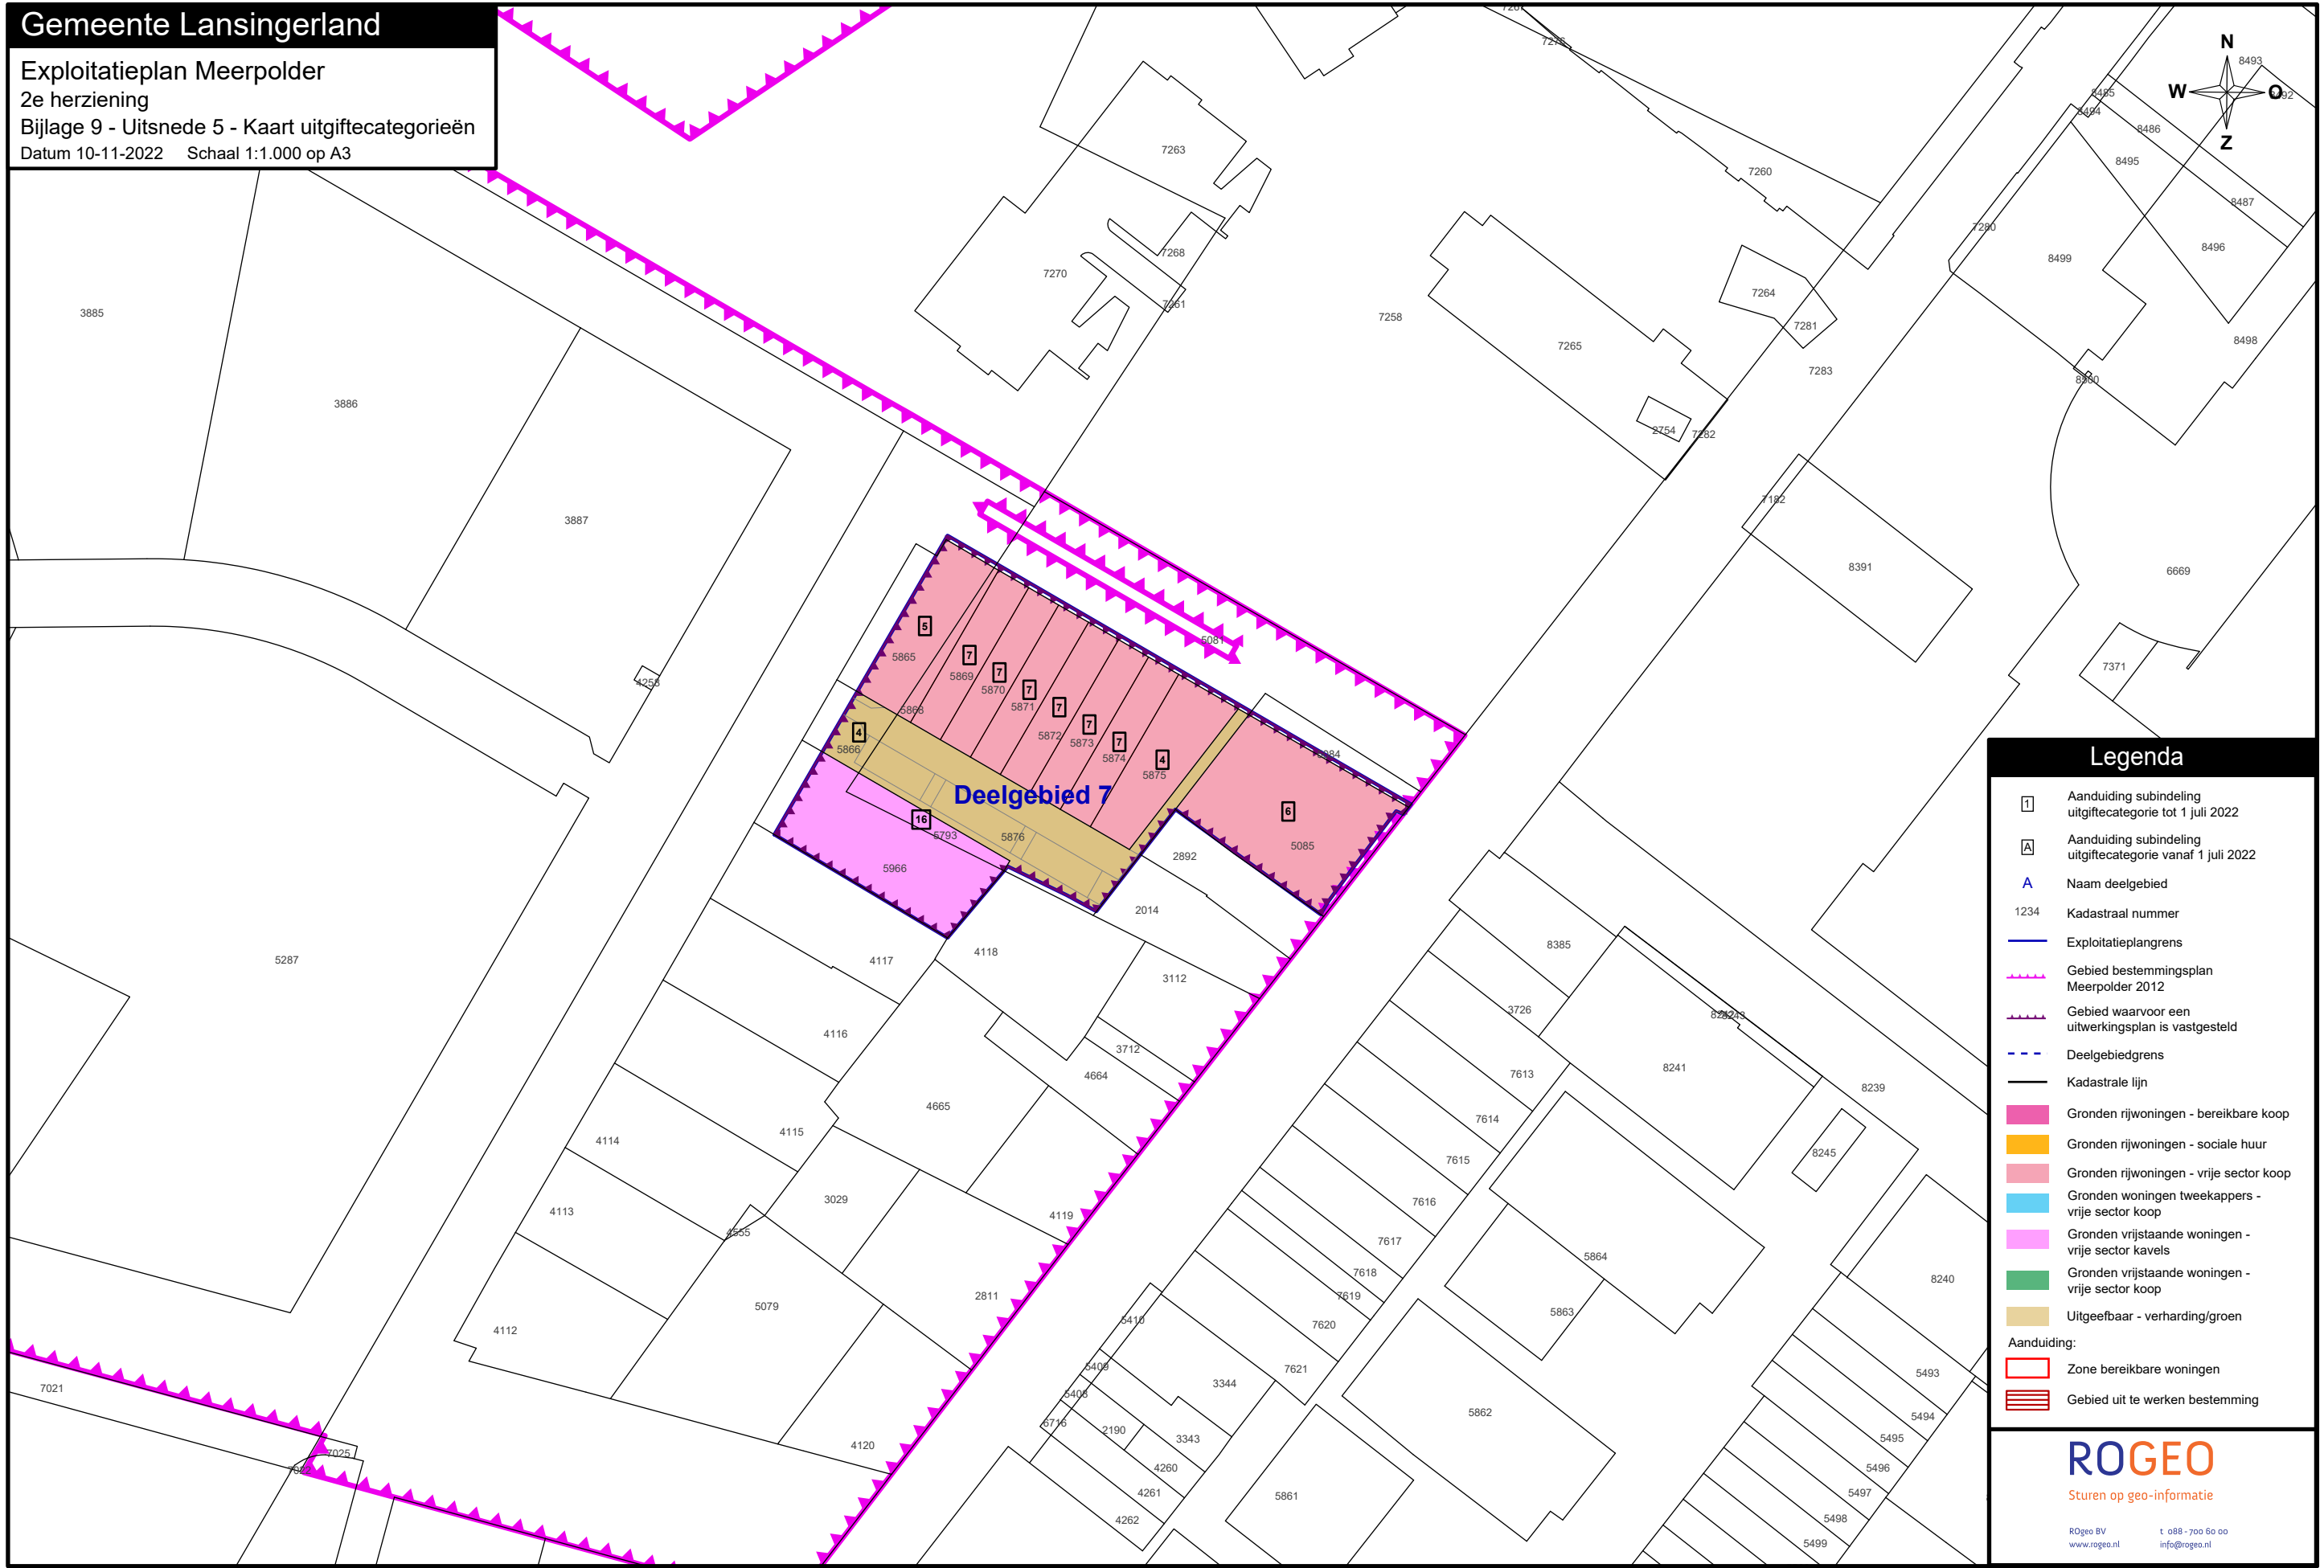

Legenda

Aanduiding subindeling uitgiftecategorie tot 1 juli 2022

Aanduiding subindeling uitgiftecategorie vanaf 1 juli 2022

Naam deelgebied

Kadastraal nummer

Exploitatieplangrens

Gebied bestemmingsplan Meerpolder 2012

Gebied waarvoor een uitwerkingsplan is vastgesteld

Deelgebiedgrens

Kadastrale lijn

Gronden rijwoningen - bereikbare koop

Gronden rijwoningen - sociale huur

Gronden rijwoningen - vrije sector koop

Gronden woningen tweekappers - vrije sector koop

Gronden vrijstaande woningen - vrije sector kavels

Gronden vrijstaande woningen - vrije sector koop

Uitgeefbaar - verharding/groen

Aanduiding:

Zone bereikbare woningen

Gebied uit te werken bestemming

ROGEO

Sturen op geo-informatie

ROGeo BV
www.roggeo.nl

t. 088 - 700 60 00
info@roggeo.nl