


Gemeente Lansingerland

Exploitatieplan Meerpolder

2e herziening

Bijlage 12 - Kaart aangewezen  
woningbouwcategorieën

Datum 10-11-2022    Schaal 1:6.000 op A3

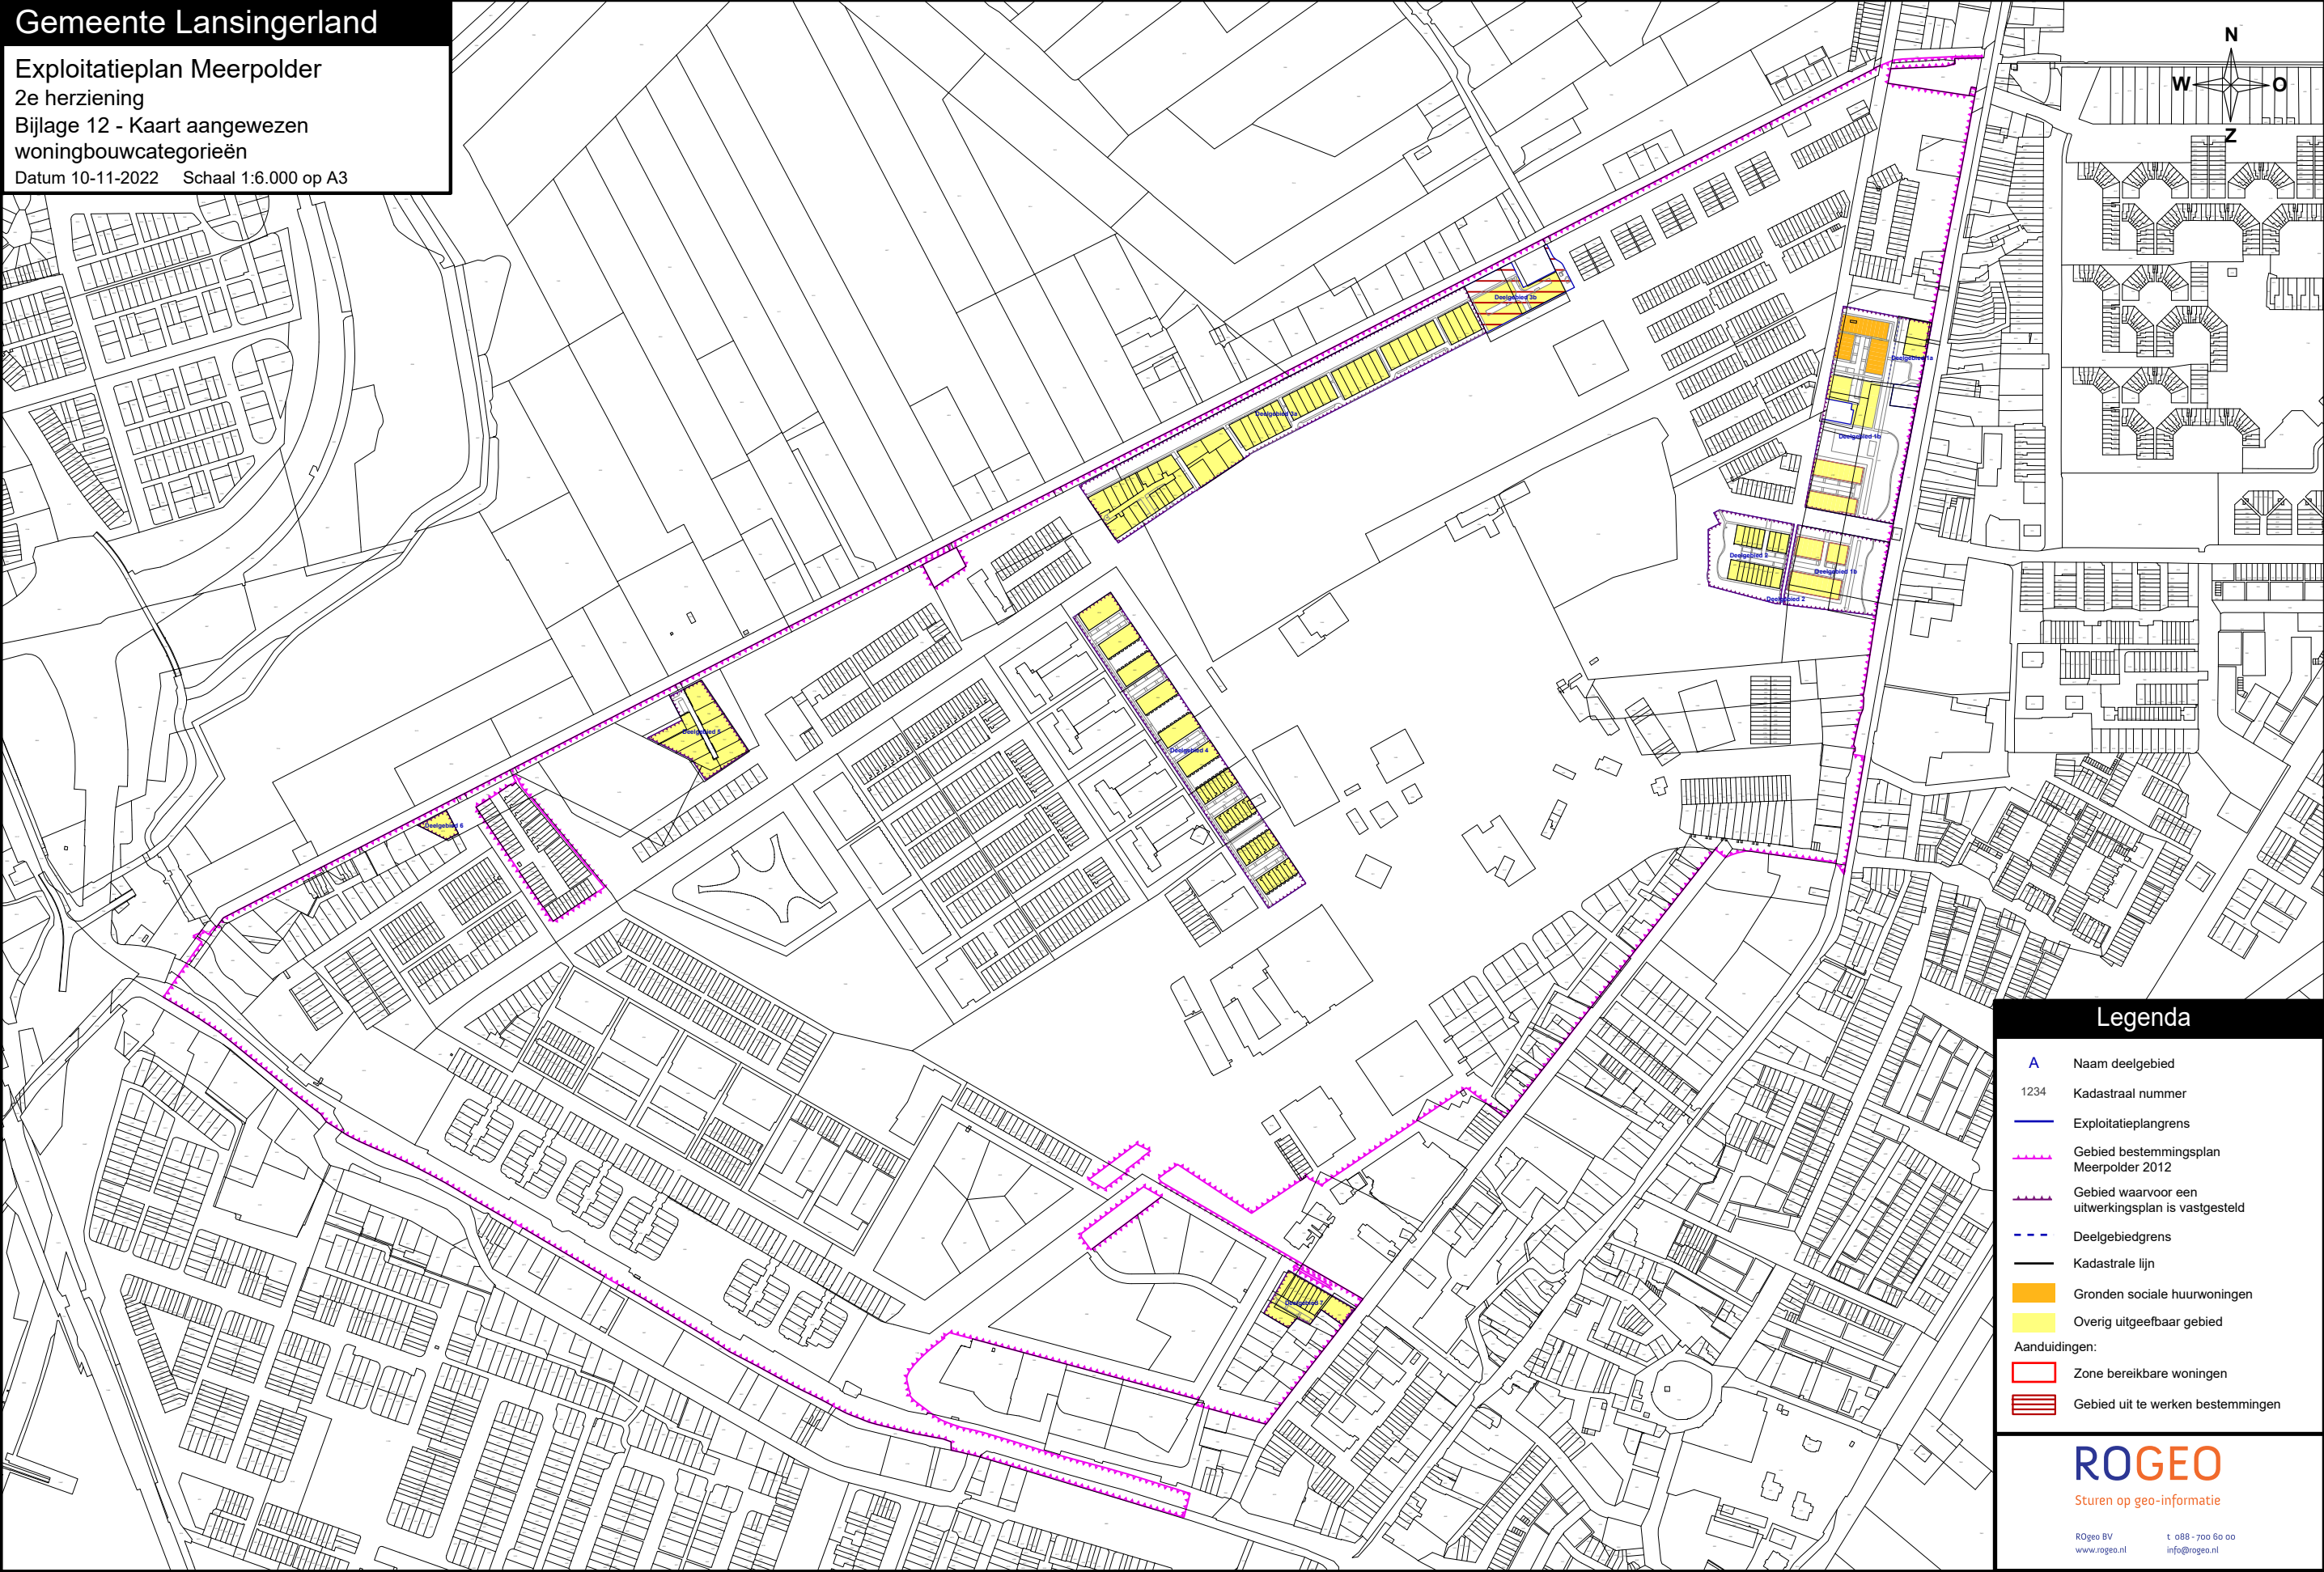

Legenda

- A Naam deelgebied
- 1234 Kadastraal nummer
- Exploitatieplangrens
- Gebied bestemmingsplan Meerpolder 2012
- Gebied waarvoor een uitwerkingsplan is vastgesteld
- Deelgebiedgrens
- Kadastrale lijn
- Gronden sociale huurwoningen
- Overig uitgeefbaar gebied
- Aanduidingen:
  - Zone bereikbare woningen
  - Gebied uit te werken bestemmingen

**ROGEO**  
Sturen op geo-informatie

ROGeo BV  
www.roggeo.nl  
t 088 - 700 60 00  
info@roggeo.nl