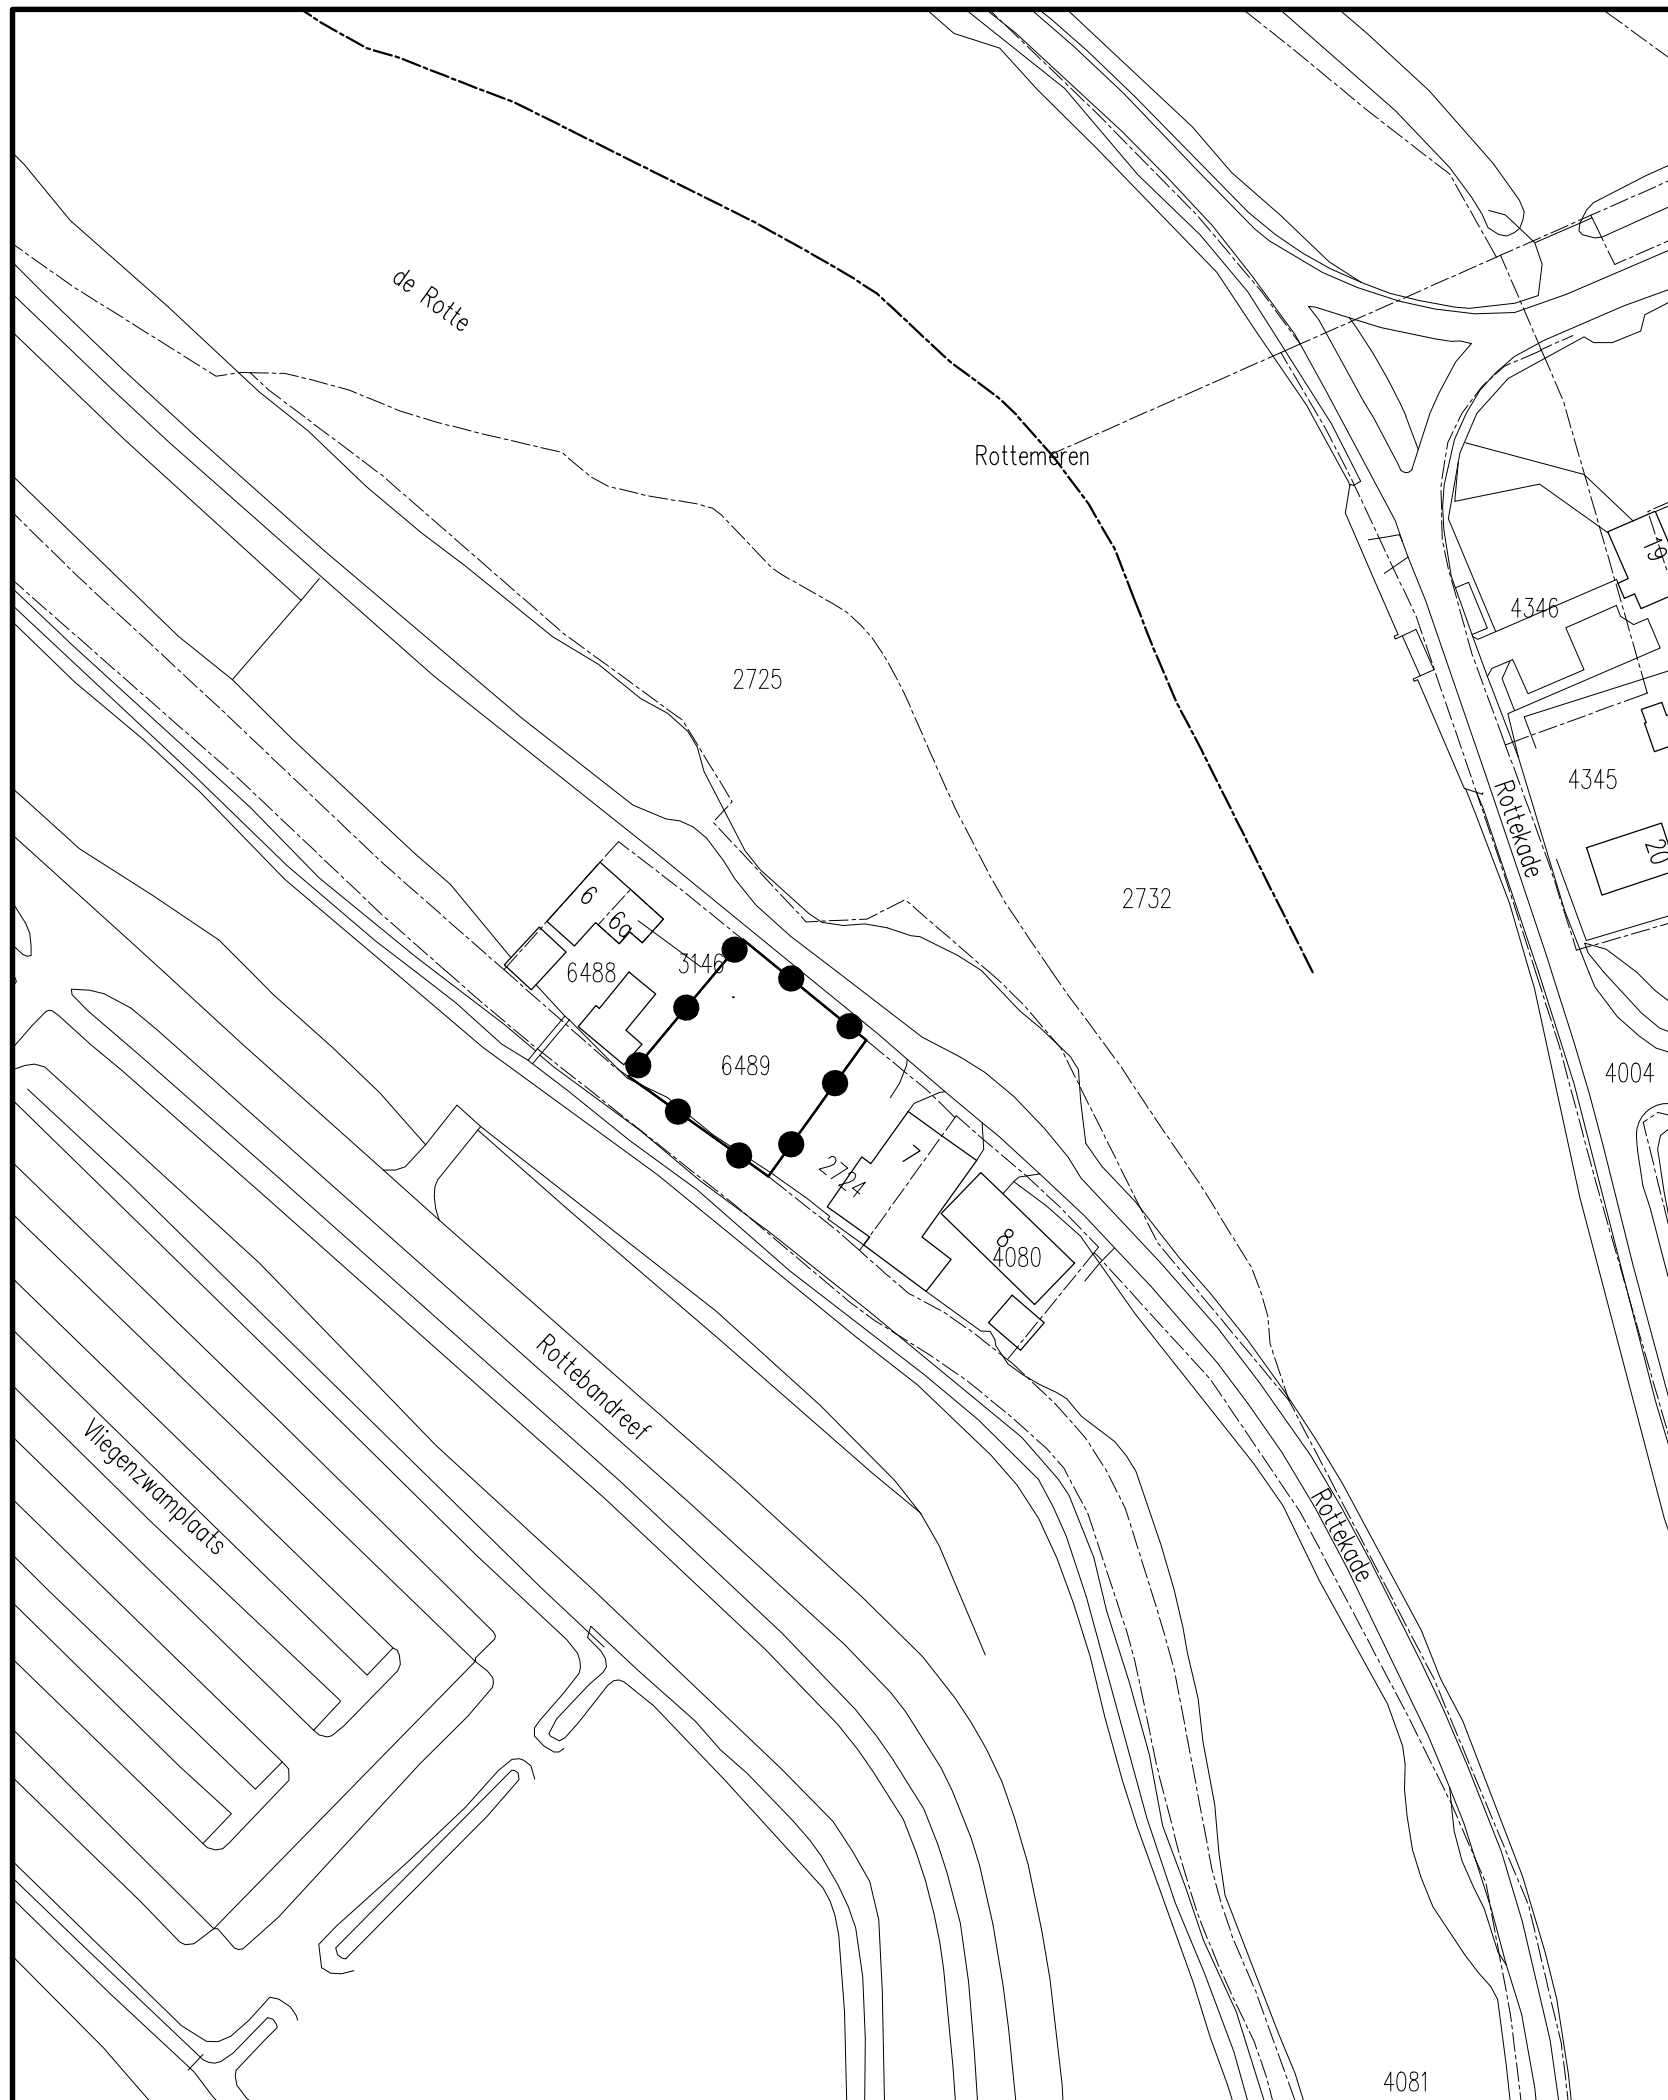


Pangebied

ONTWERP

OVERLEG

TERINZAGELEGGING
ONTWERP

VASTSTELLING

GEWIJZIGD

DATUM PLOT 13-11-2014
USER Wout

Gemeente Lansingerland

Omgevingsvergunning

Rottekade 6B, Bergschenhoek

IDN

WERKNR. 124.309.00

SCHAAL 1:1000

DATUM 14 nov. 2014

GETEKEND WHL


NL.IMRO

FORMAAT A3

PROJECTMAP
J:\124\309\01\3 Projectresultaat\verbeelding\dwg

BESTAND
RO-RO-12430901-VB-ONT1.dwg

BLAD . --

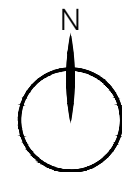

KuiperCompagnons

Ruimtelijke Ordening, Stedenbouw, Architectuur, Landschap BV
City & Regional Planning, Urban Design, Architecture, Landscape

Postadres: Postbus 13042 3004 HA Rotterdam
Bezoekadres: Van Nelleweg 3042 3044 BC Rotterdam
Telefoon: 010 433 00 99
Fax: 010 404 56 69
E-mail: kuiper@kuiper.nl
Internet: www.kuiper.nl

