



DE GRAAF

BOUWKUNDIG TEKEN- EN ADVIESBUREAU

Rietveldstraat 163 · 2662HL Bergschenhoek
(010) 5223230 · info@gbta.nl · www.gbta.nl

onderdeel **DEFINITIEF ONTWERP - INDELING PERCEEL**

werk Nieuwbouw Paard en Coaching Rotterdam

opdrachtgever Paard en Coaching Rotterdam - XXXXXXXXXX


tekening 2023-032P

schaal diverse

formaat A3


datum 01 december 2023

gewijzigd 21 mei 2024

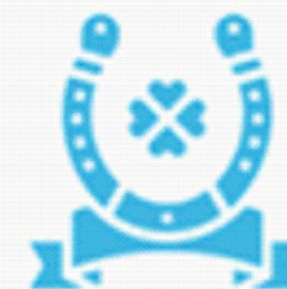

Paard & Coaching
ROTTERDAM



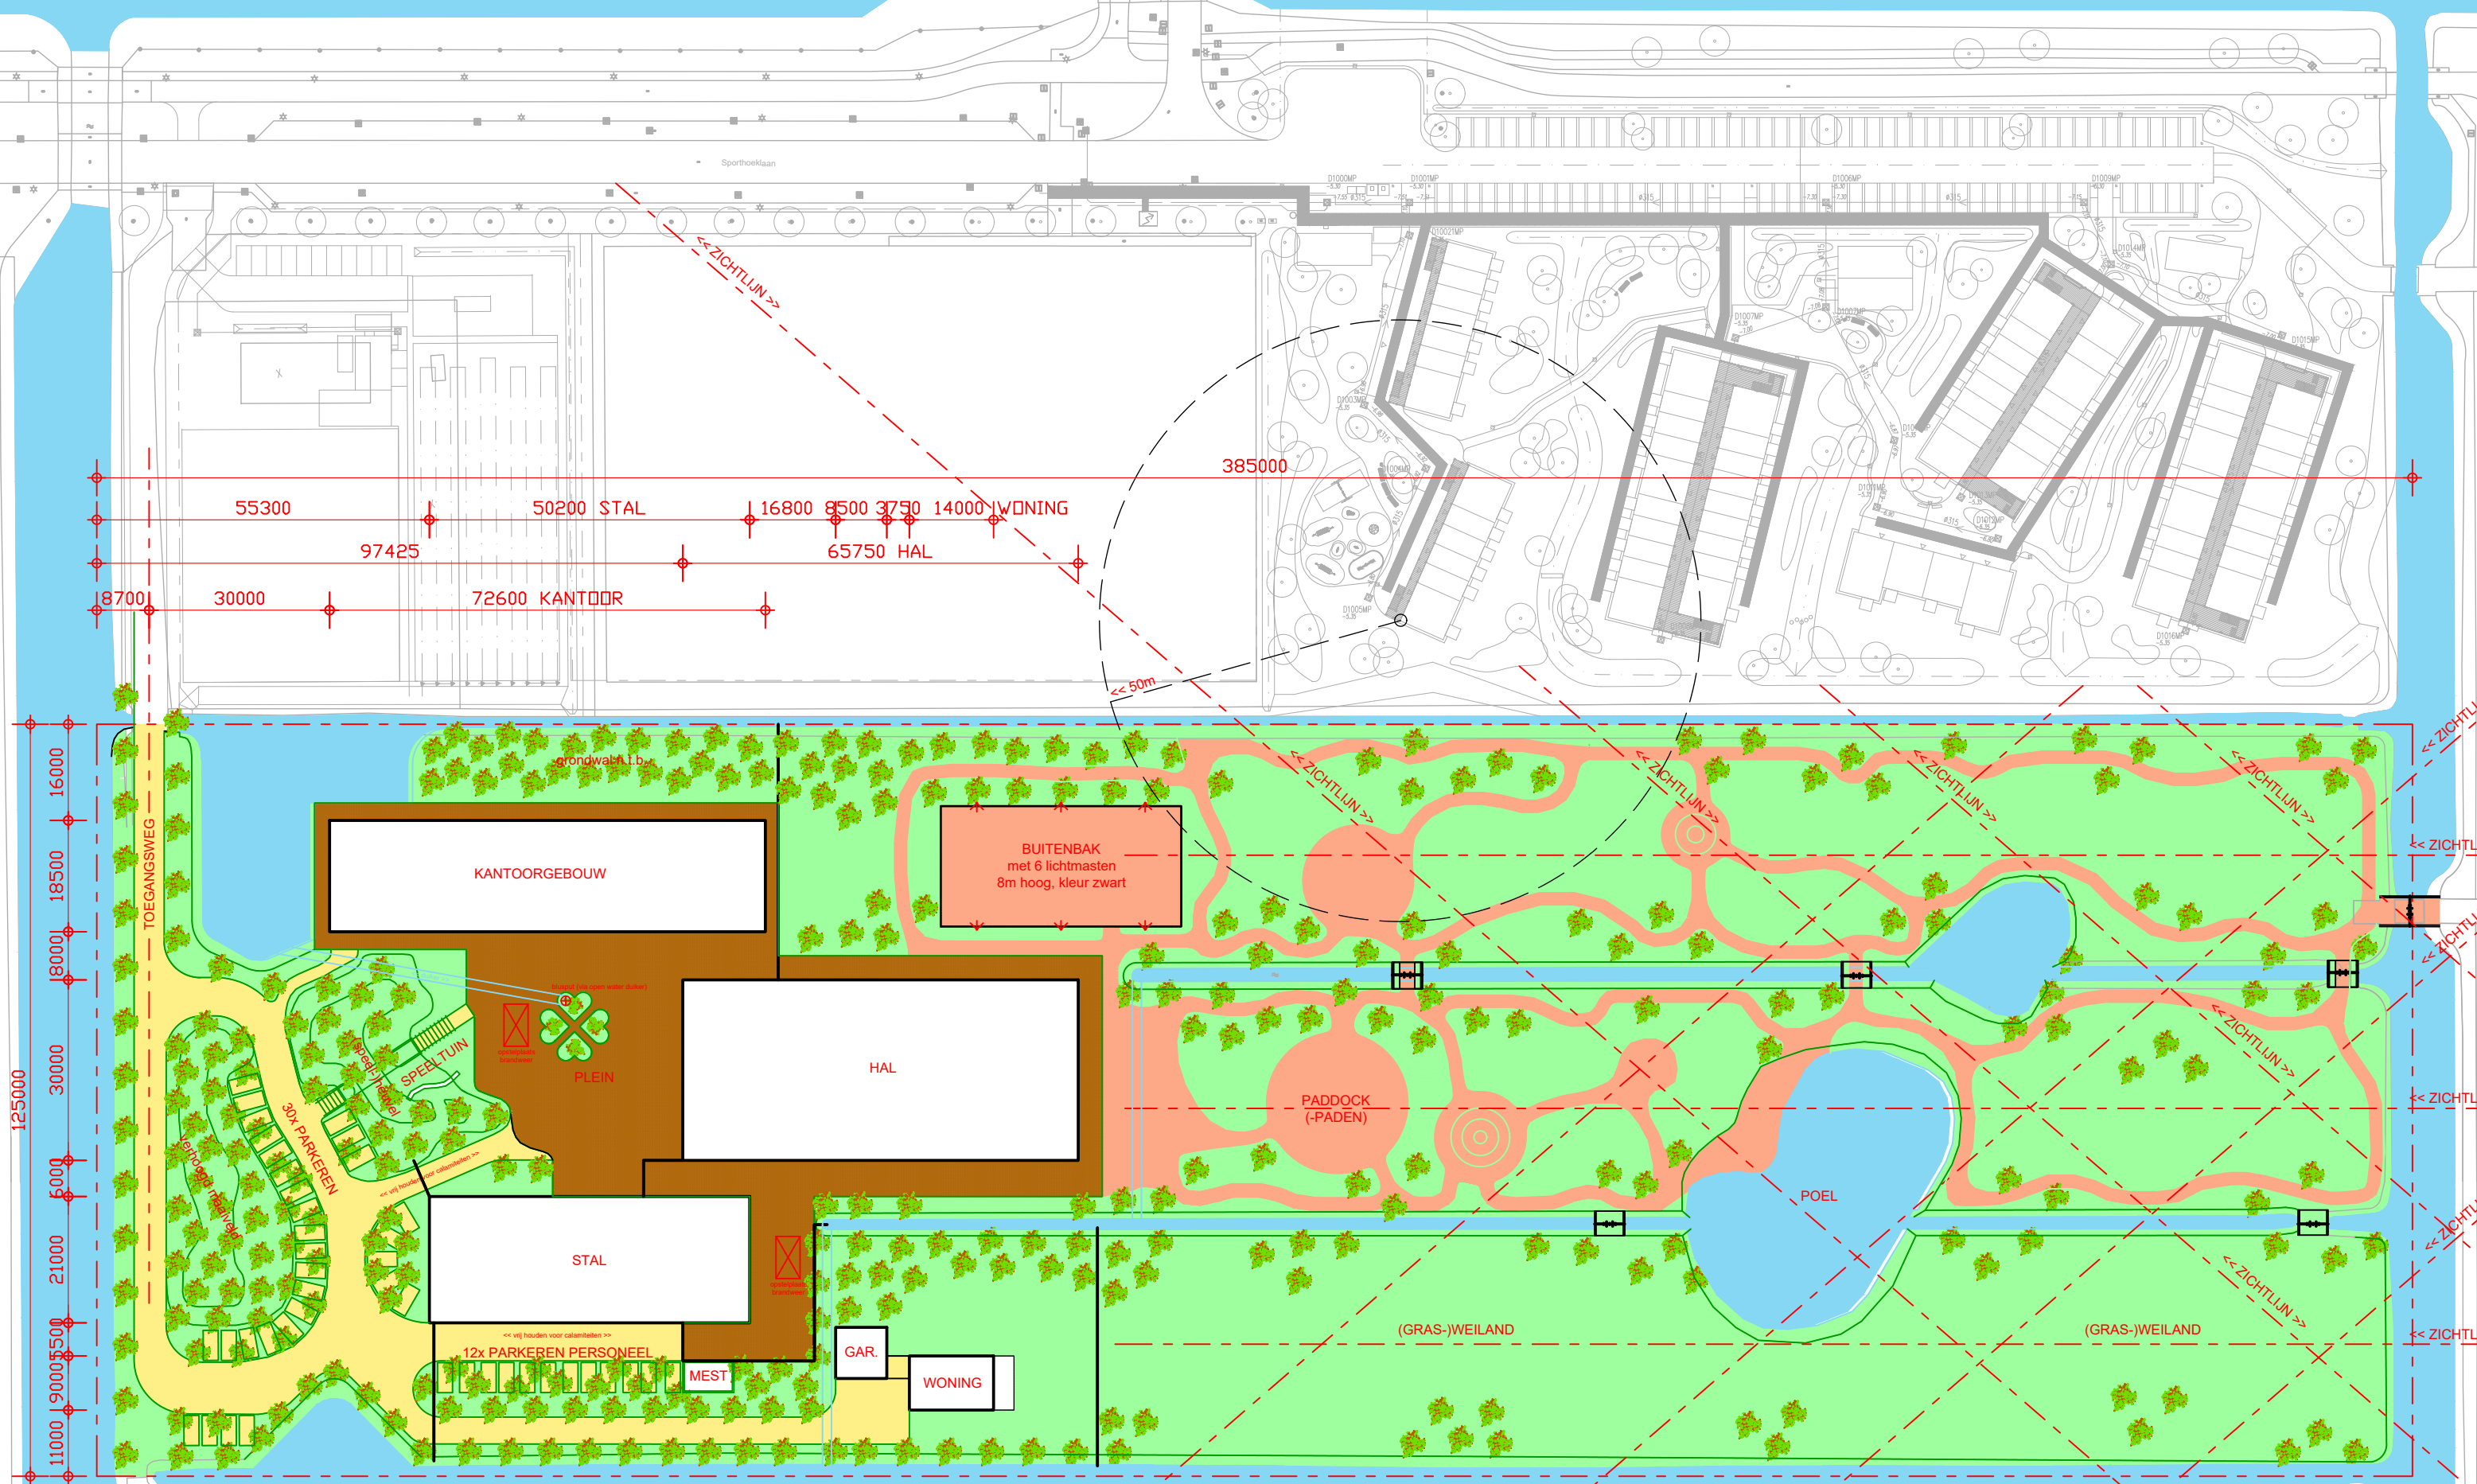

Toegangsweg en parkeerplaatsen halfverharding Plein e.d. bestrating klinkers Paddockpaden halfverharding (toplaag zand) met drainage



DEFINITIEF ONTWERP - PERCEEL / SITUATIE - SCHAAI 1:1000 A3

2023-032 - Nieuwbouw Paard en Coaching Rotterdam - [REDACTED] - Sporthoeklaan Bergschenhoek